


AV. MARIANO DE SOUSA FALCÃO

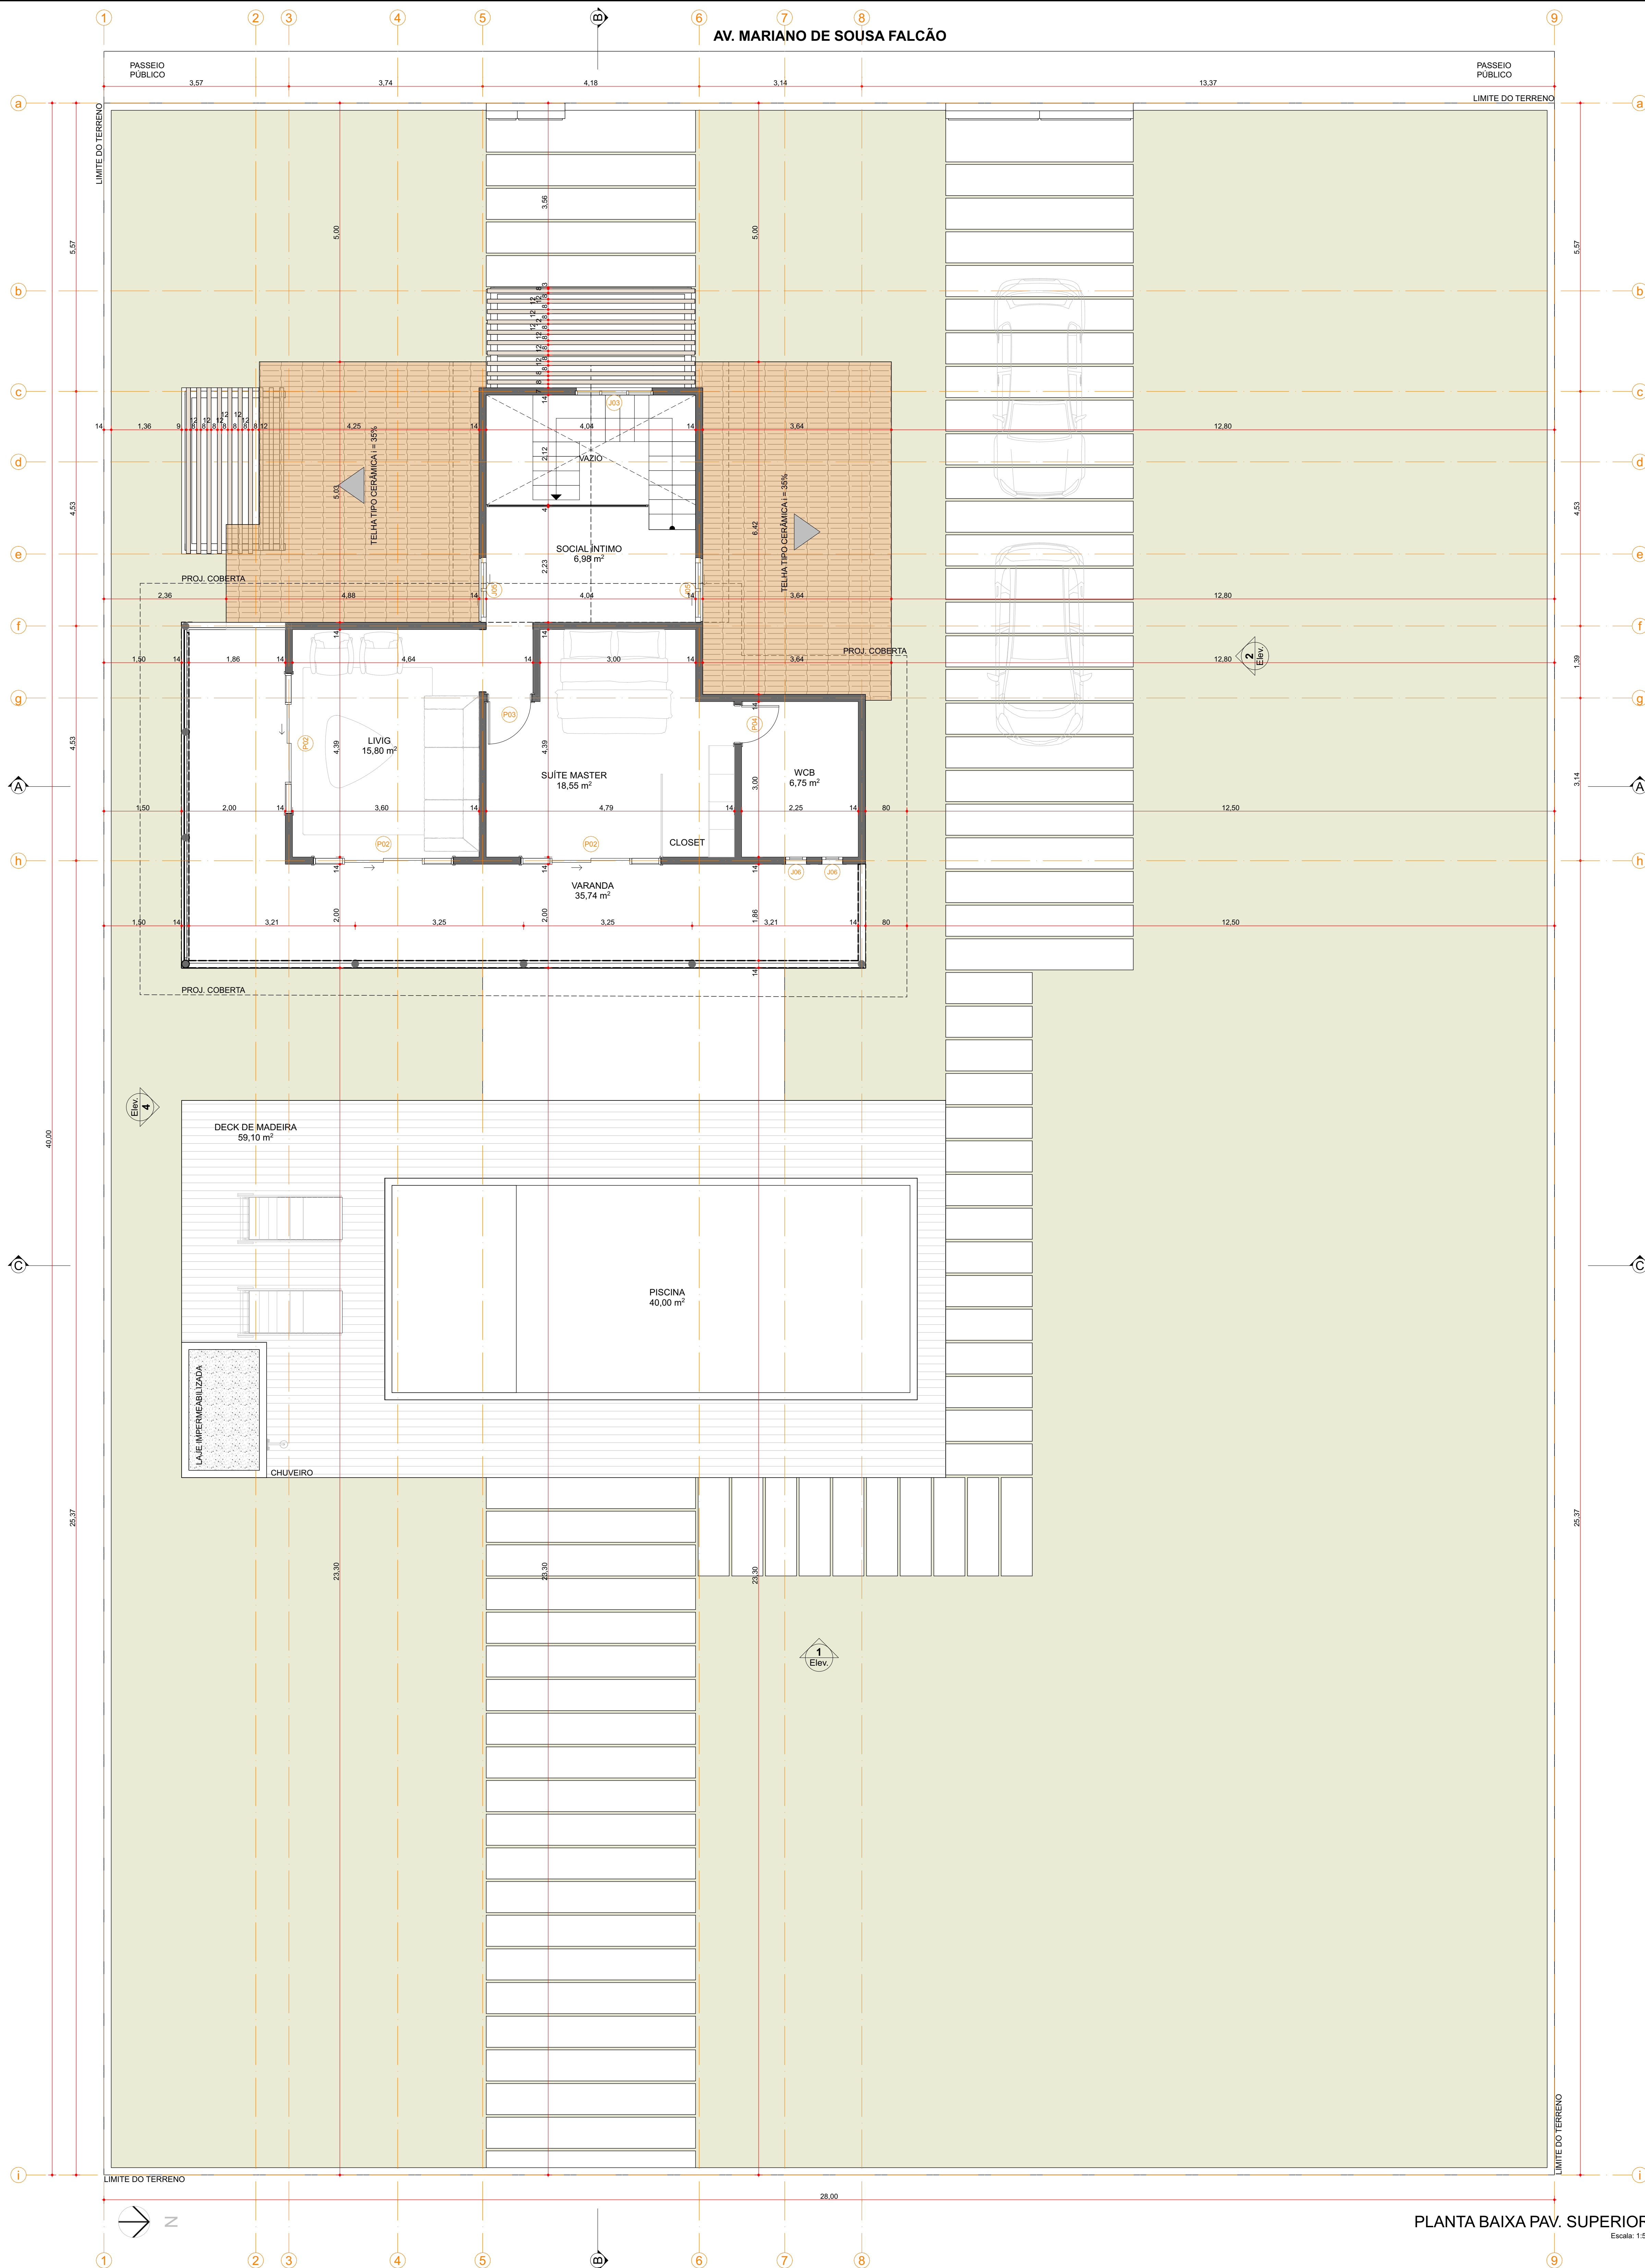

Mapa de Portas			Mapa de Janelas		
ID de Elemento	Quantidade	Tamanho L x A	ID de Elemento	Quantidade	Tamanho L x A
P01	1	0,80x2,10	J01	1	2,80x2,00
P02	6	2,70x2,10	J02	1	3,00x0,50
P03	4	0,80x2,10	J03	1	1,50x2,20
P04	5	0,70x2,10	J03	1	1,50x2,35
P05	1	1,50x2,10	J04	3	0,50x0,50
			J05	2	1,25x0,80
			J06	2	0,40x1,50

PROPRIETÁRIO: VANESSA CRISTINA LOCATELLI DE SOUZA FRANCA
 CPF: 231.676.372-34

AUTORIA DO PROJETO: ALEX COSTA FAGUNDES CAU nº A125915-6

RESPONSÁVEL TÉCNICO: ALEX COSTA FAGUNDES CAU nº A125915-6

PROJETO: RESIDÊNCIA UNIFAMILIAR PRANCHA: PL 02/06
LOCAL: AV. MARIANO DE SOUSA FALCÃO, SN, LT 11, OD 02, LOT. CRUZ DE MALTA, LUCENA, PB

PROPRIETÁRIO: VANESSA CRISTINA LOCATELLI DE SOUZA FRANCA

DATA: 02/02/2024

Alex Fagundes
 ARQUITETURA E URBANISMO

ÁREAS: M2
 TERRENO: 580,09M2 TAXA/Ocupação: 00,28%
 COBERTA: 157,62M2 ÍNDECE/ APROV.: 00,30%
 CONTRUÇÃO: 169,28M2 ÁREA PERMEÁVEL:

DESENHOS: PLANTA BAIXA - PAV. SUPERIOR ESCALA: 1:50, 1:1

ESPAÇO PARA CARIMBOS:

PLANTA BAIXA PAV. SUPERIOR
 Escala: 1:50