




**5** FACHADA LATERAL  
RESIDÊNCIA — ESCALA: 1/75

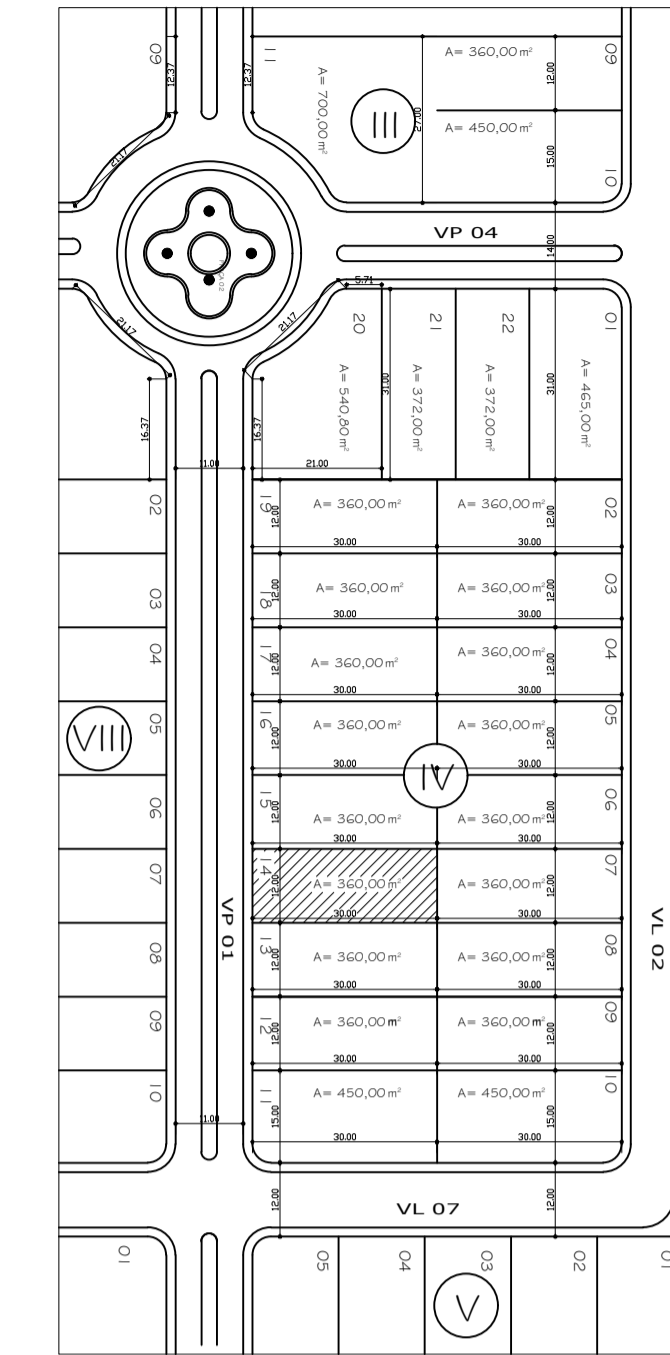


**7** LOCALIZAÇÃO  
RESIDÊNCIA — ESCALA: 1/1000

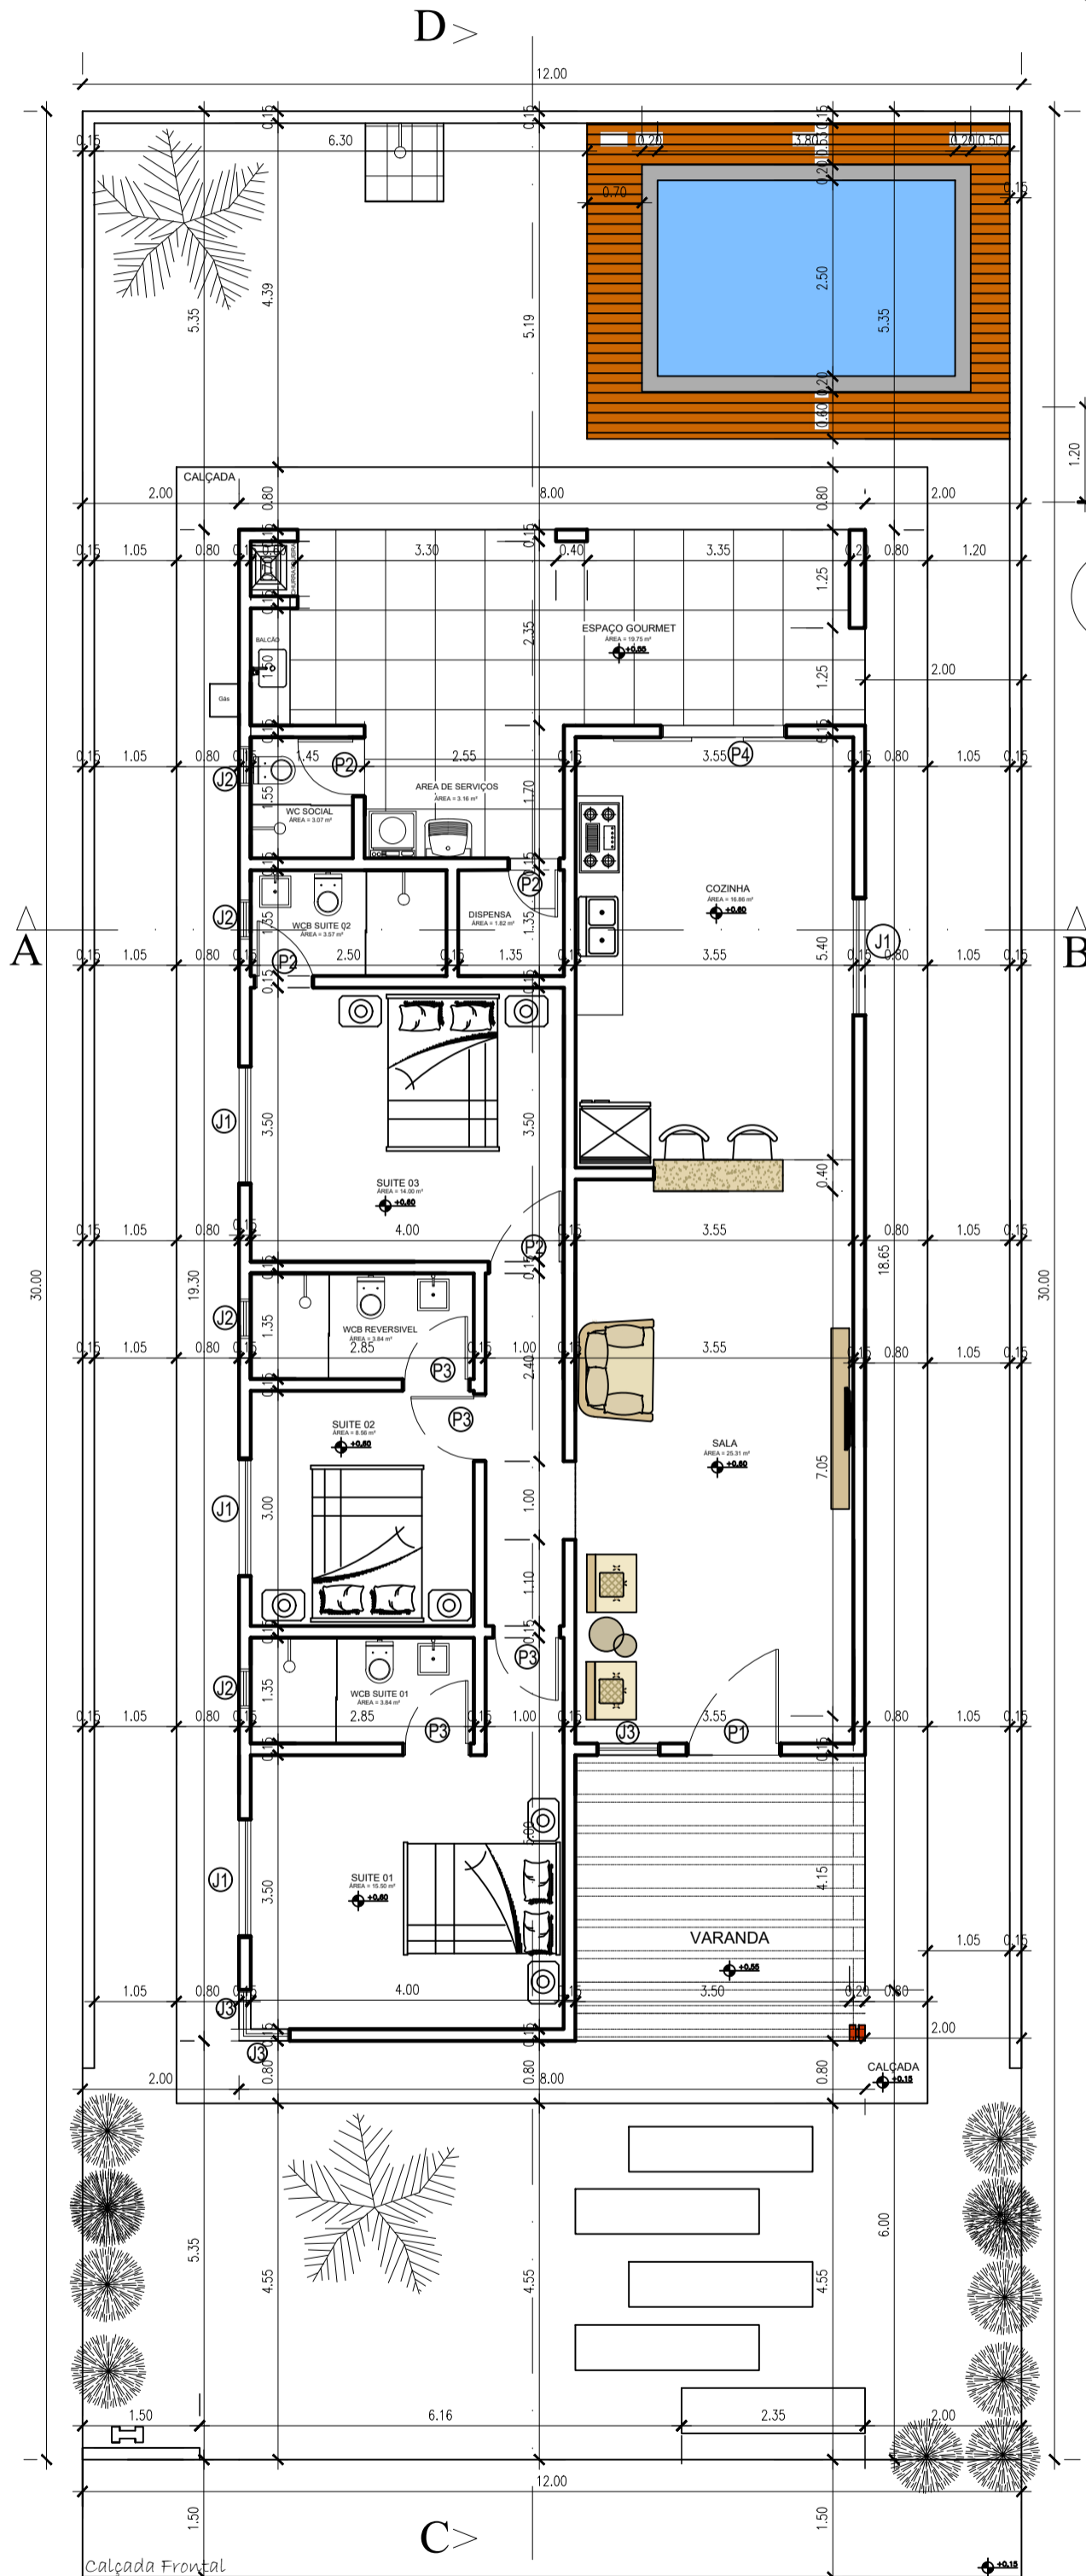

**1** PLANTA BAIXA  
RESIDÊNCIA — ESCALA: 1/75

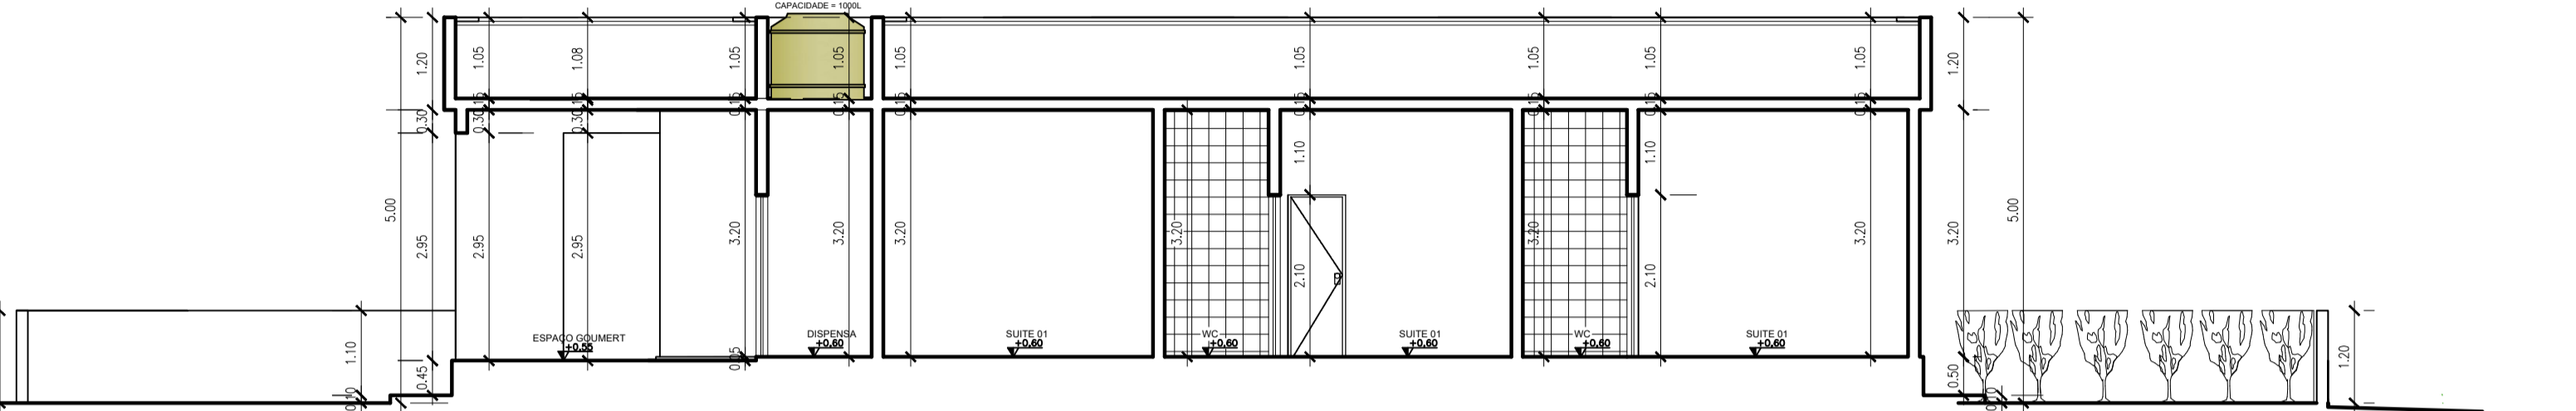


**4** CORTE LONGITUDINAL  
RESIDÊNCIA — ESCALA: 1/75

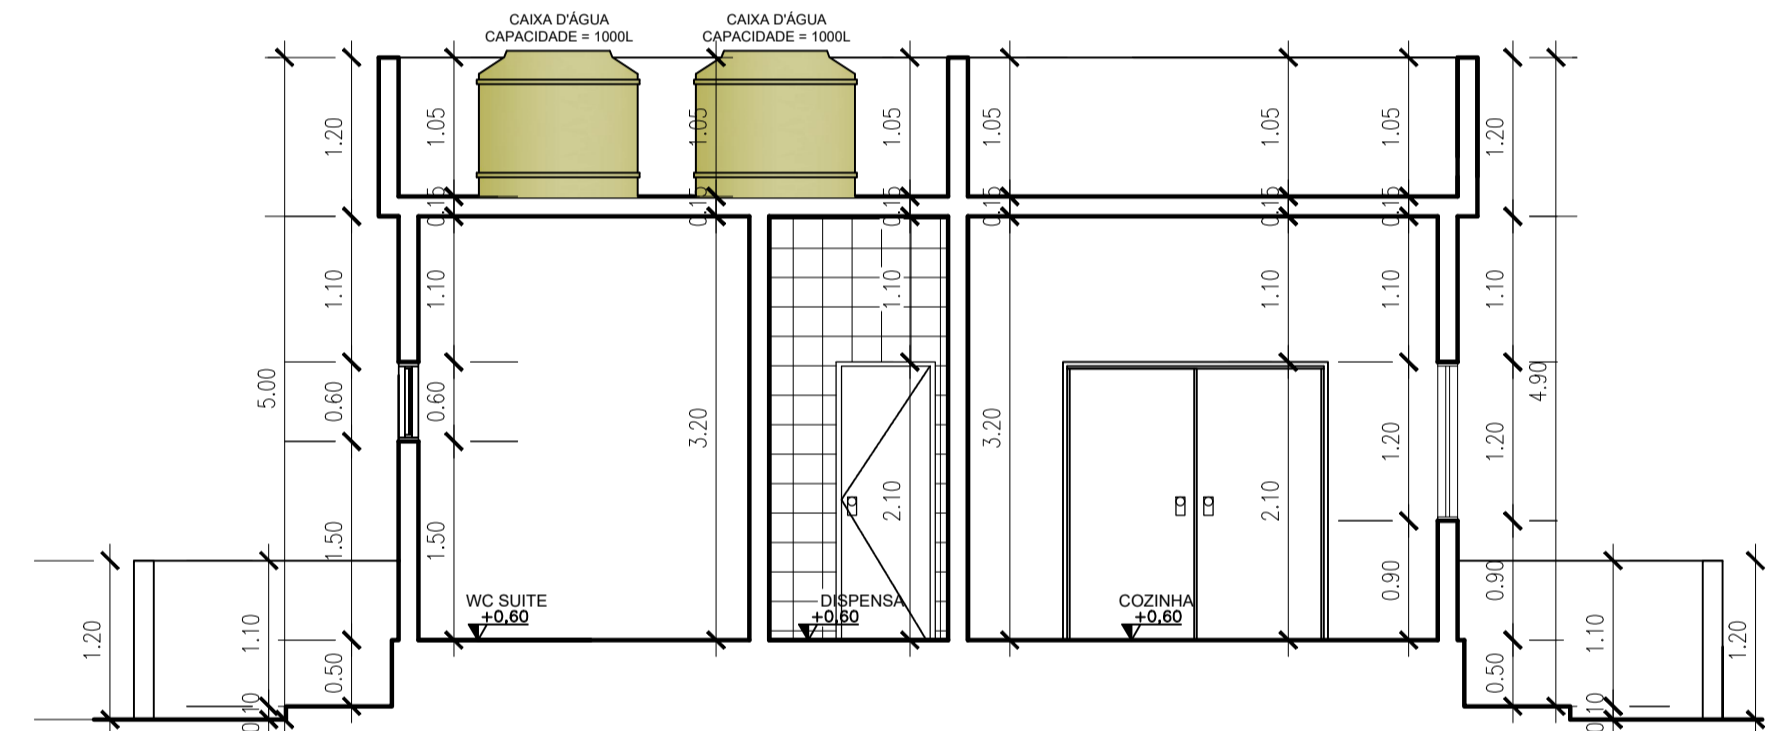

**3** CORTE TRANSVERSAL  
RESIDÊNCIA — ESCALA: 1/75



**2** FACHADA FRONTAL  
RESIDÊNCIA — ESCALA: 1/50

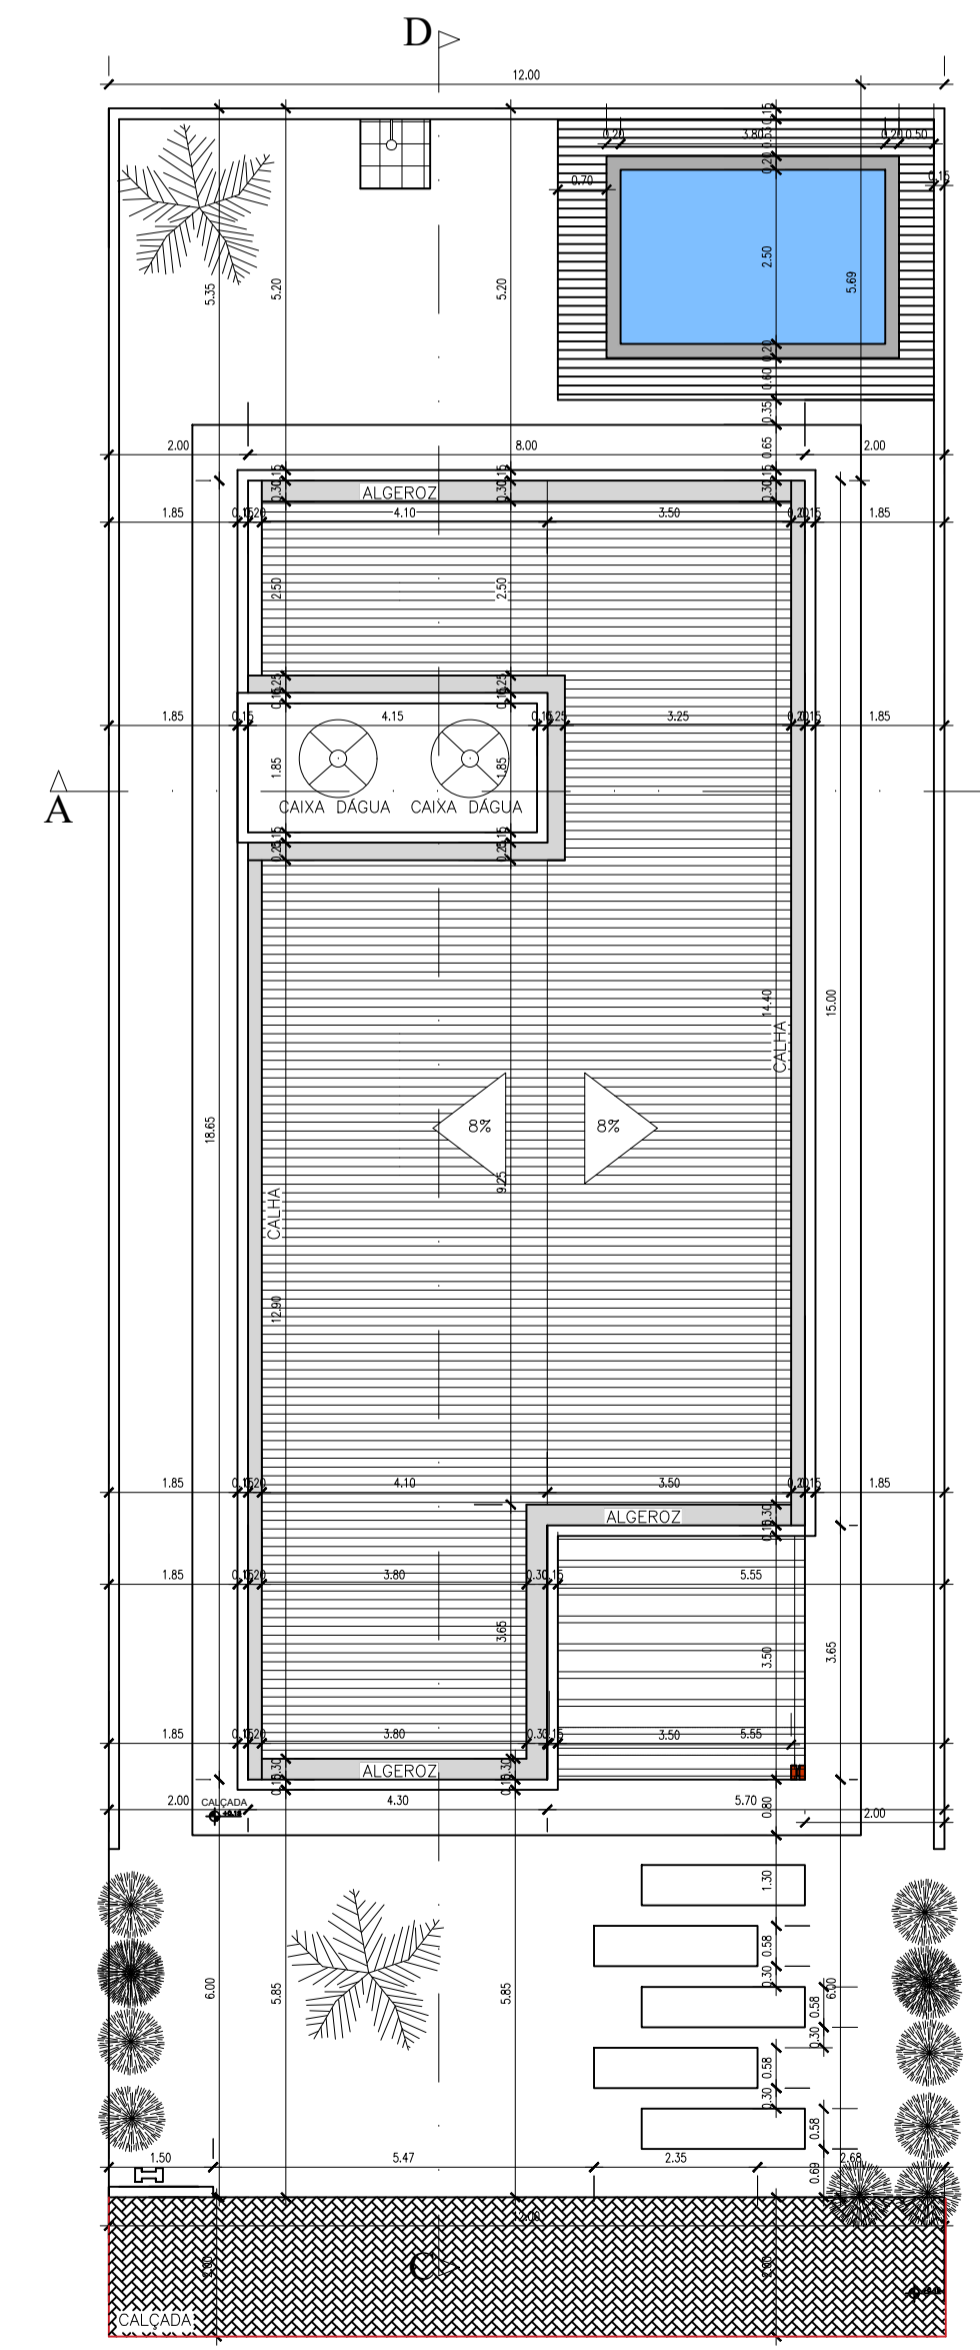

**6** PLANTA DE LOCAÇÃO E COBERTURA  
RESIDÊNCIA — ESCALA: 1/100

ASSINATURA DO PROPRIETÁRIO

ASSINATURA DO RESPONSÁVEL TÉCNICO

FOLHA	UNICA	LOCAL	R. MAJOR MANOEL CANDIDO FEITOSA, 400 LOTE-14 QD-IV COND. AGUAS DE CAMAÇARI - CAMAÇARI - LUCENA/PB	
DESENHO	01/24	PROJETO	CONSTRUÇÃO RESIDENCIAL UNI FAMILIAR	
CÓPIA		PROPRIETÁRIO	ROGERIO DO AMARAL SILVEIRA E OUTRA	
VISTO		RESPONSÁVEL	INSC.	RUBRICA
ESCALA	1:50 1:75 1:100	DESENHO	A. DO TERRENO 360,00 M2 A. TOTAL CONSTRUIDA 149,23 M2 A. DE COBERTA 156,23M2 IND. DE APROVEITAMENTO 43,29 %	
		PROJETO ARQUITETÔNICO	REFERENCIA PARA ARQUIVO	
		* PLANTA BAIXA * FACHADAS * CORTES * LOCAÇÃO E COBERTA	FIRMA	P.M.L.

INS. Nº CADASTRO IMOBILIÁRIO  
01 10 14 000 00