




1 PLANTA BAIXA
RESIDÊNCIA — ESCALA: 1/75

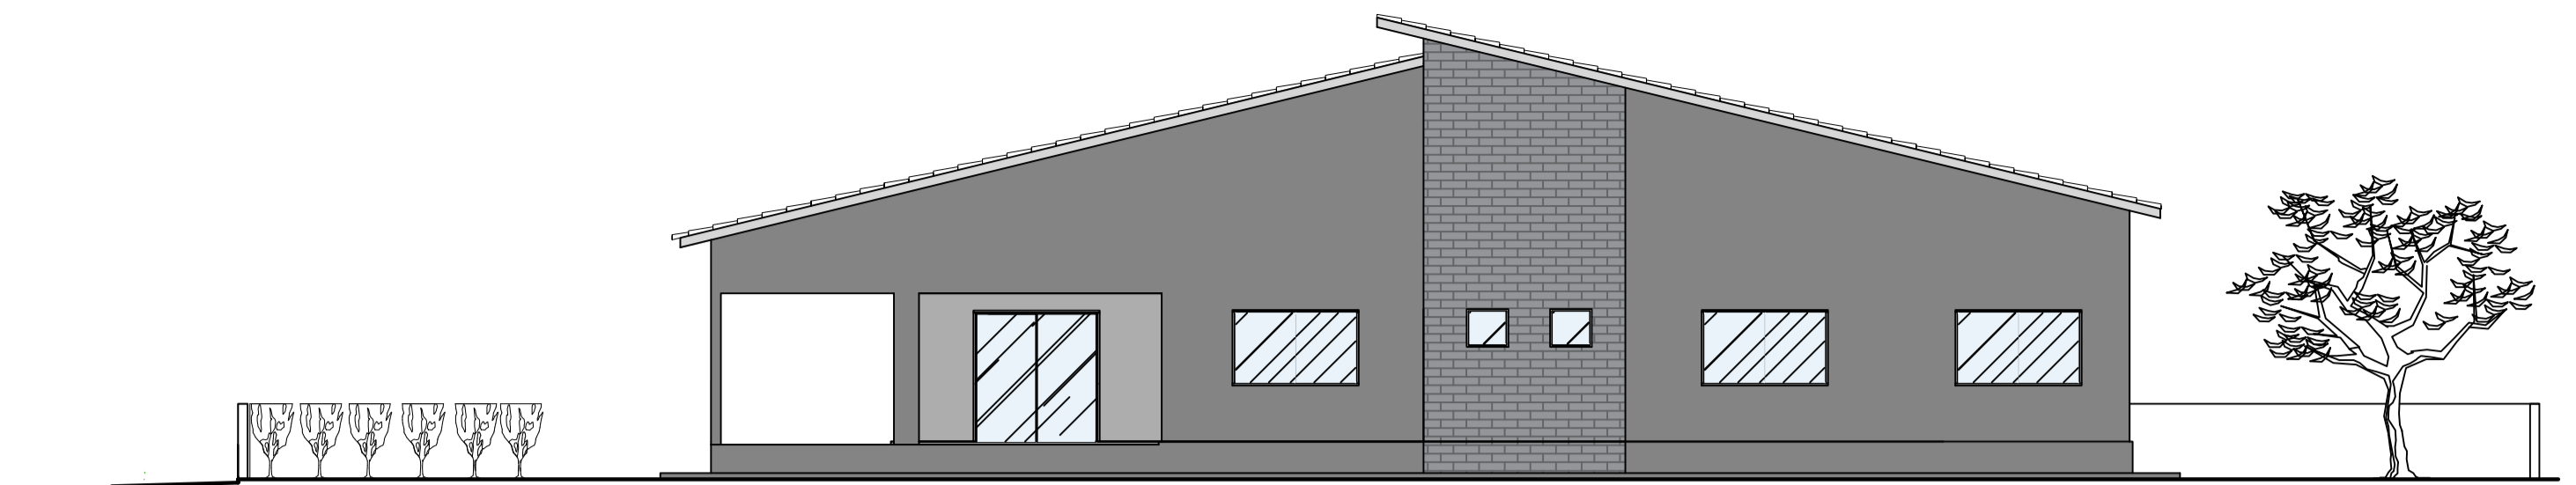


6 FACHADA LATERAL
RESIDÊNCIA — ESCALA: 1/100

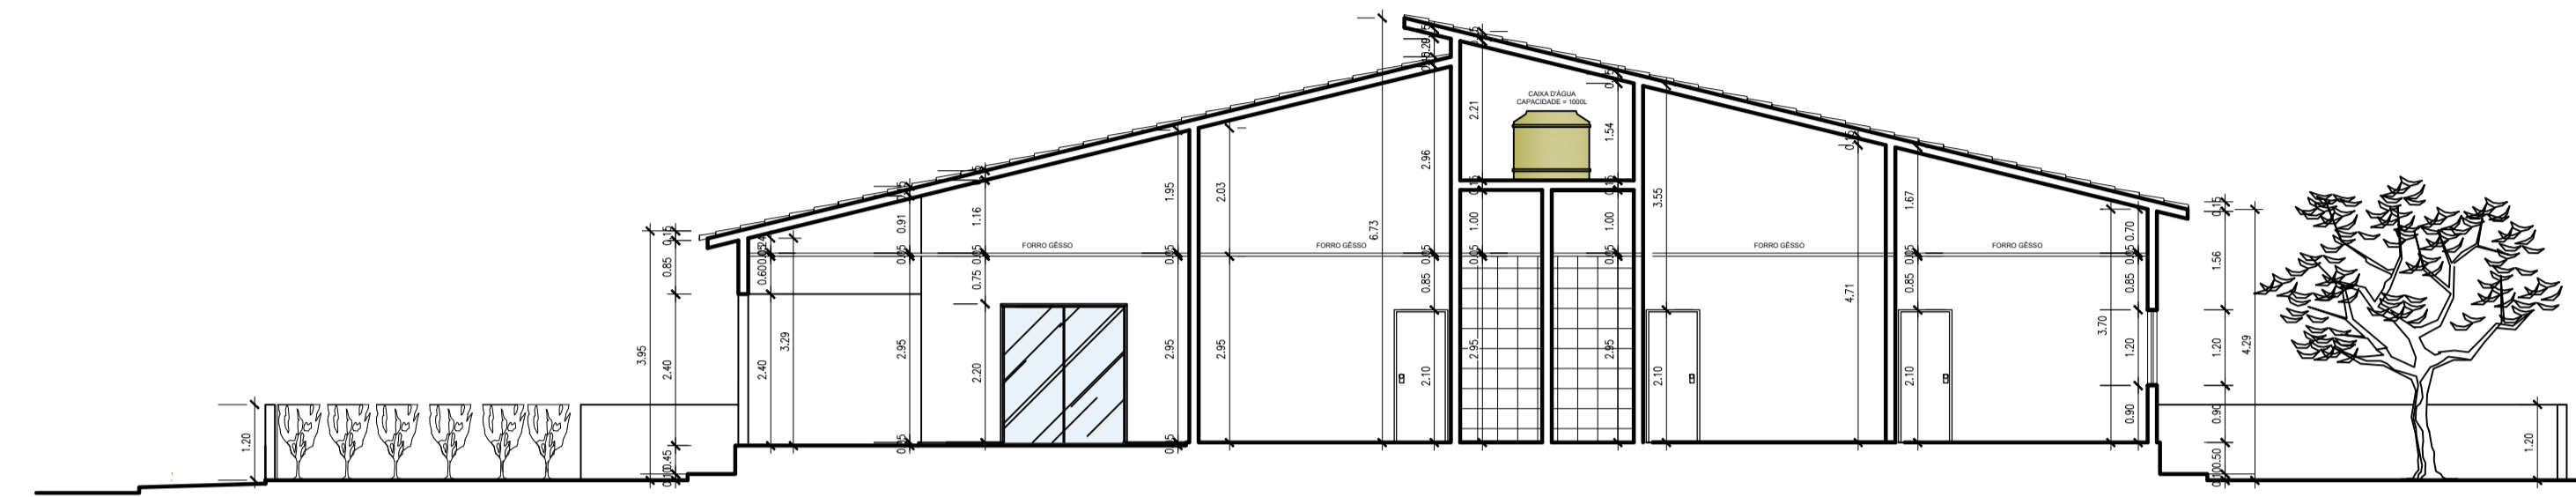

5 CORTE LONGITUDINAL
RESIDÊNCIA — ESCALA: 1/100

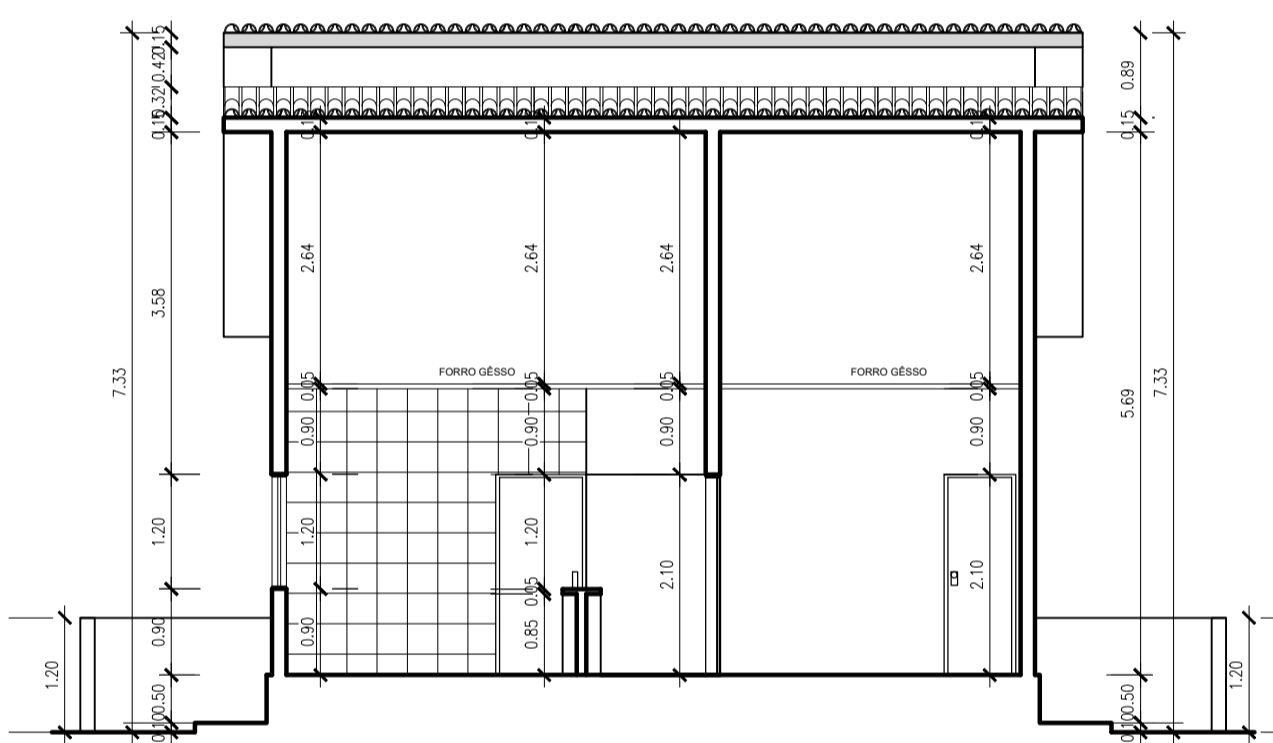

4 CORTE TRANSVERSAL
RESIDÊNCIA — ESCALA: 1/75

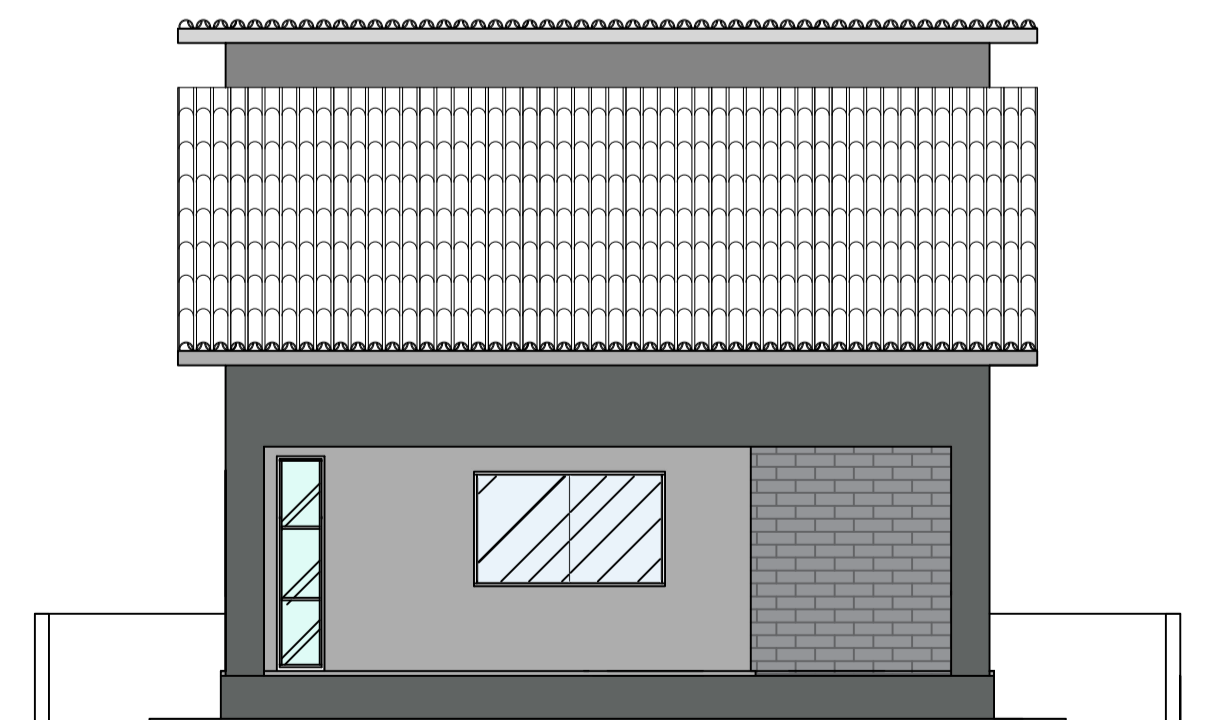

3 FACHADA FRONTAL
RESIDÊNCIA — ESCALA: 1/75

ESQUADRIAS

Nº	ESPECIFICAÇÃO	QTD
01	2,00 x 2,00	01
02	2,00 x 2,00	01
03	2,00 x 2,00	01
04	2,00 x 2,00	01


JANELAS

Nº	ESPECIFICAÇÃO	QTD
01	2,00 x 2,00	01
02	2,00 x 2,00	01
03	2,00 x 2,00	01
04	2,00 x 2,00	01


AREAS

TERRENO	423,00 m ²
A. DE CONSTRUÇÃO	180,00 m ²
AREA COBERTA	211,50 m ²
IND. DE OCUPAÇÃO	50,00 %

8 INFORMAÇÕES - AREAS
RESIDÊNCIA

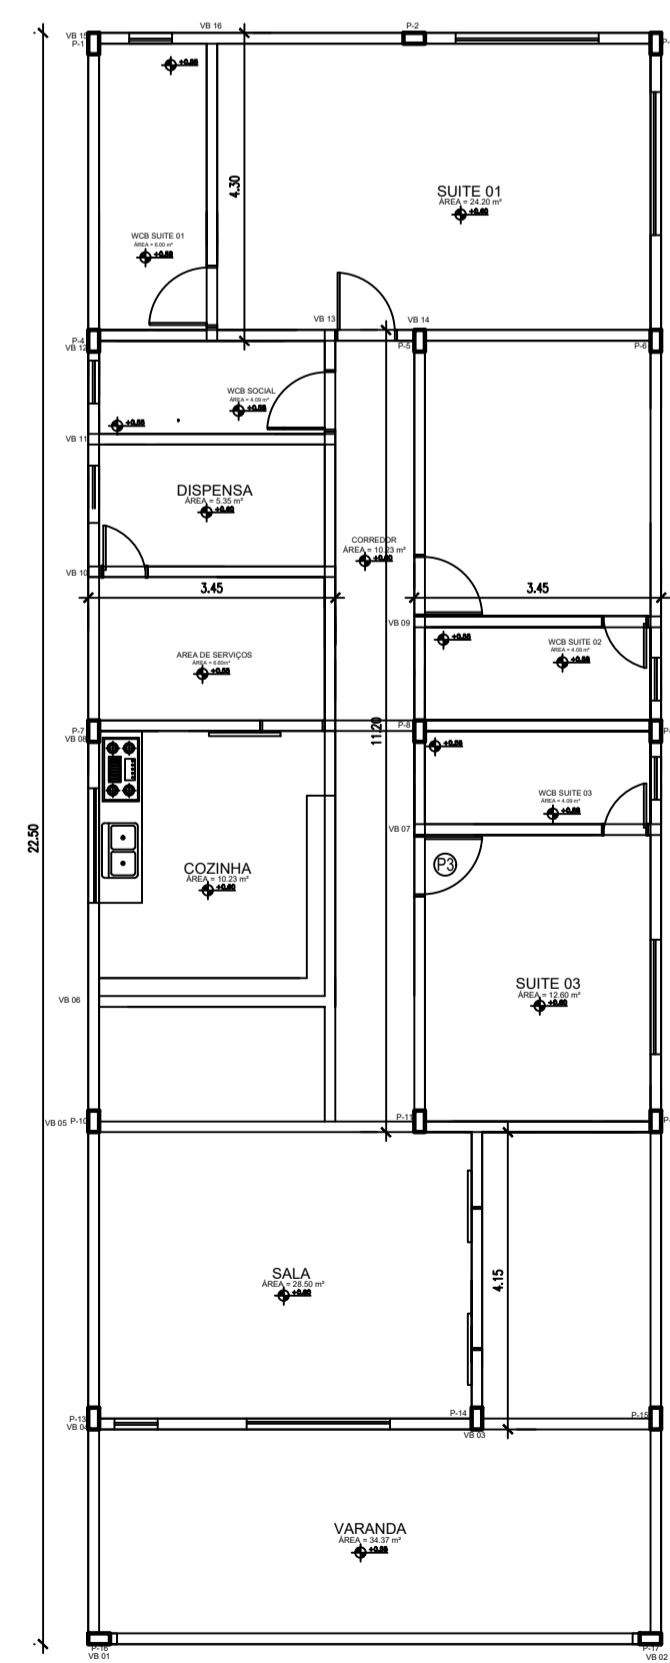

7 PLANTA LOCALIZAÇÃO DE PILAR
RESIDÊNCIA — ESCALA: 1/100

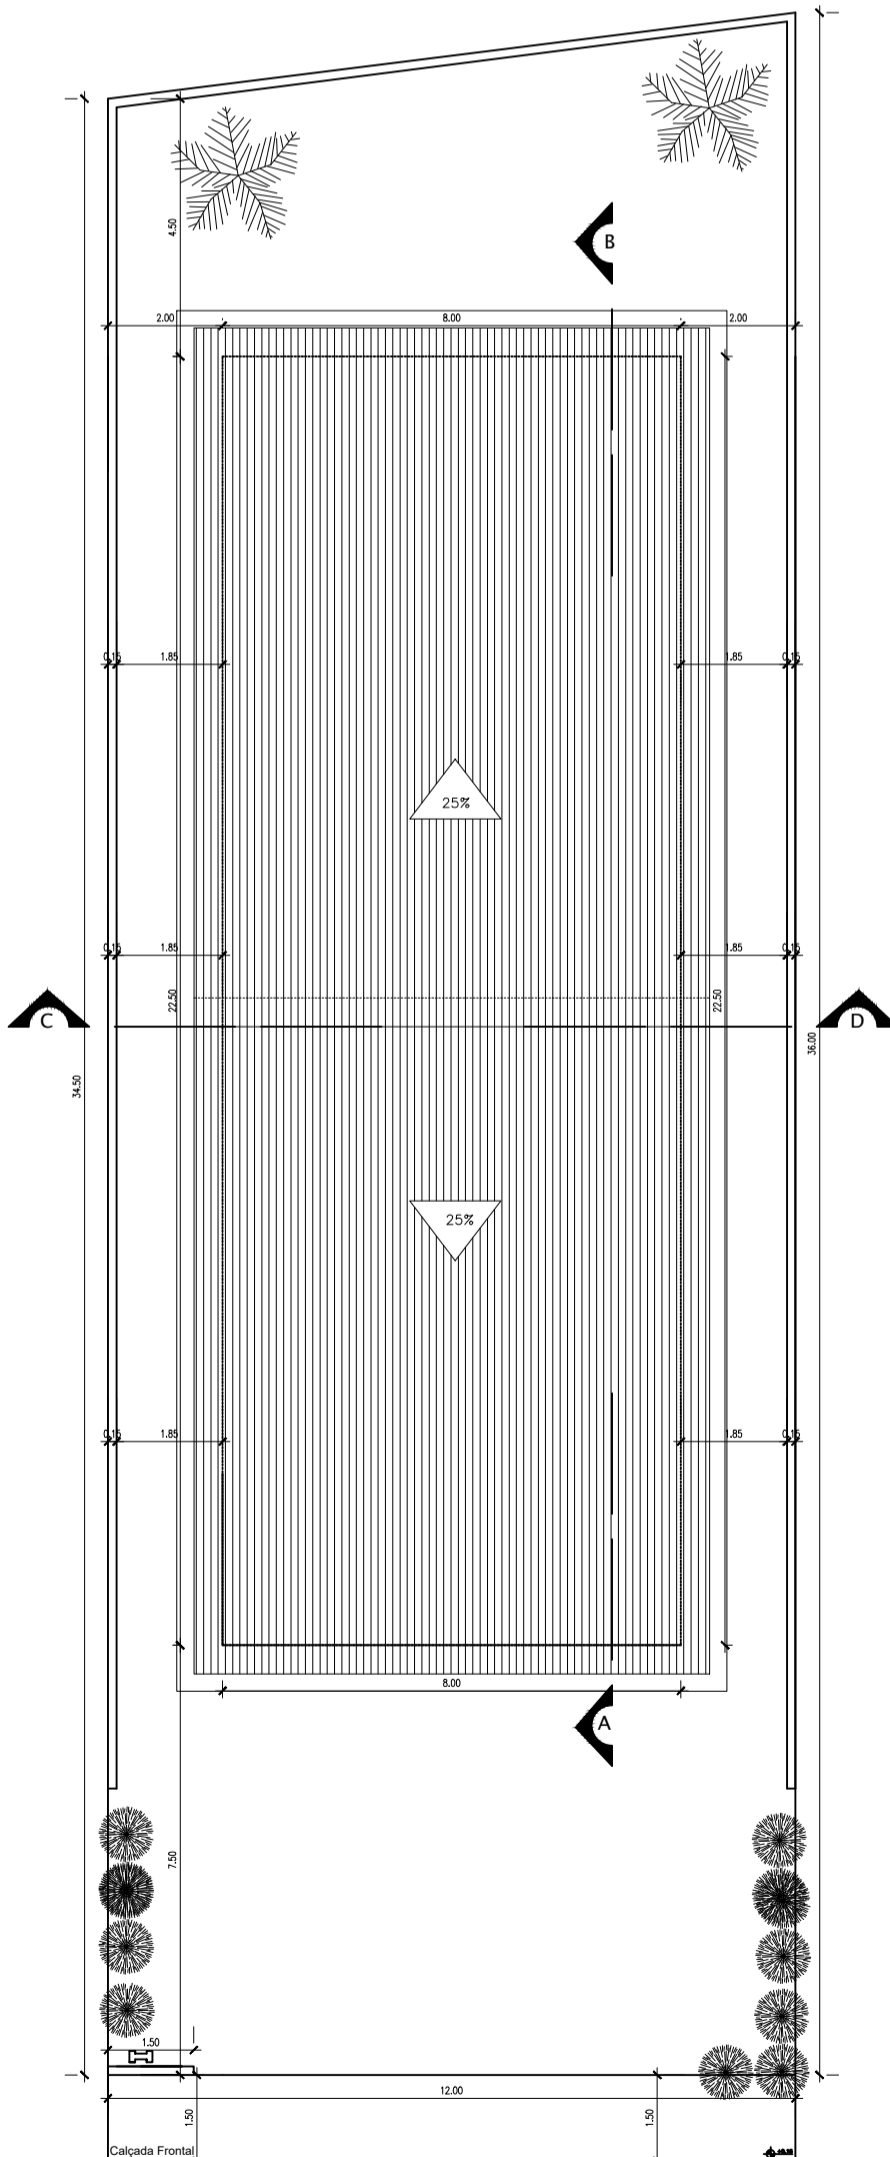

9 PLANTA DE LOCALIZAÇÃO E COBERTURA
RESIDÊNCIA - GILDO — ESCALA: 1/125

10 LOCALIZAÇÃO
RESIDÊNCIA — ESCALA: 1/1000

INS. Nº CADASTRO IMOBILIÁRIO
07 XY 21 000 00

ASSINATURA DO PROPRIETÁRIO
ASSINATURA DO RESPONSÁVEL TÉCNICO

DATA	RESPONSÁVEL	INSC.	RUBRICA	A. DO TERRENO	423,00 M2
02/23				A. TOTAL CONSTRUIDA	180,00 M2
				A. DE COBERTA	211,50M2
				IND. DE APROVEITAMENTO	50,00 %

REFERÊNCIA PARA ARQUIVO

FIRMA: _____ P.N.L.: _____