




**2** PLANTA BAIXA 2º PISO  
RESIDÊNCIA — ESCALA: 1/75

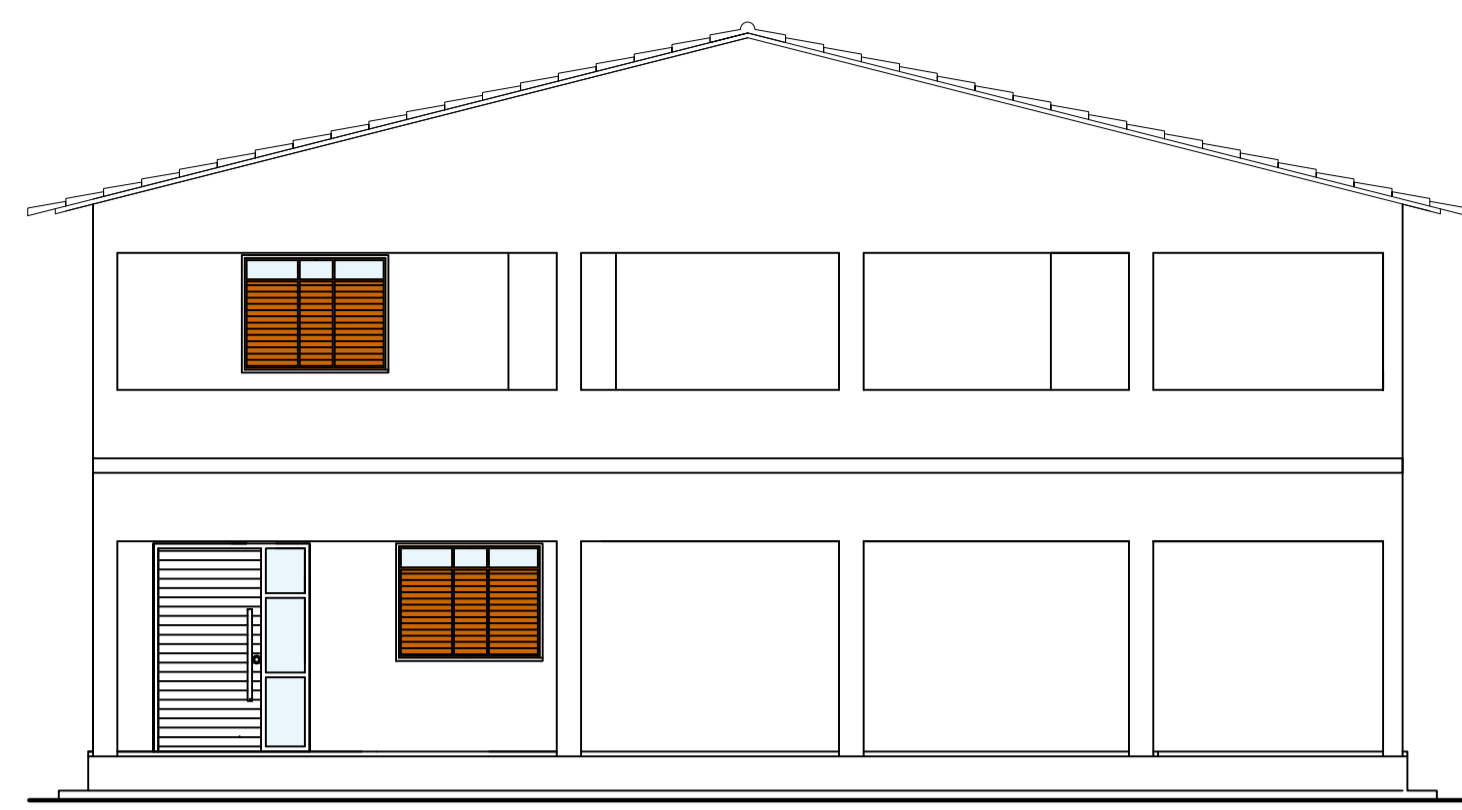


**5** FACHADA LATERAL  
RESIDÊNCIA — ESCALA: 1/75

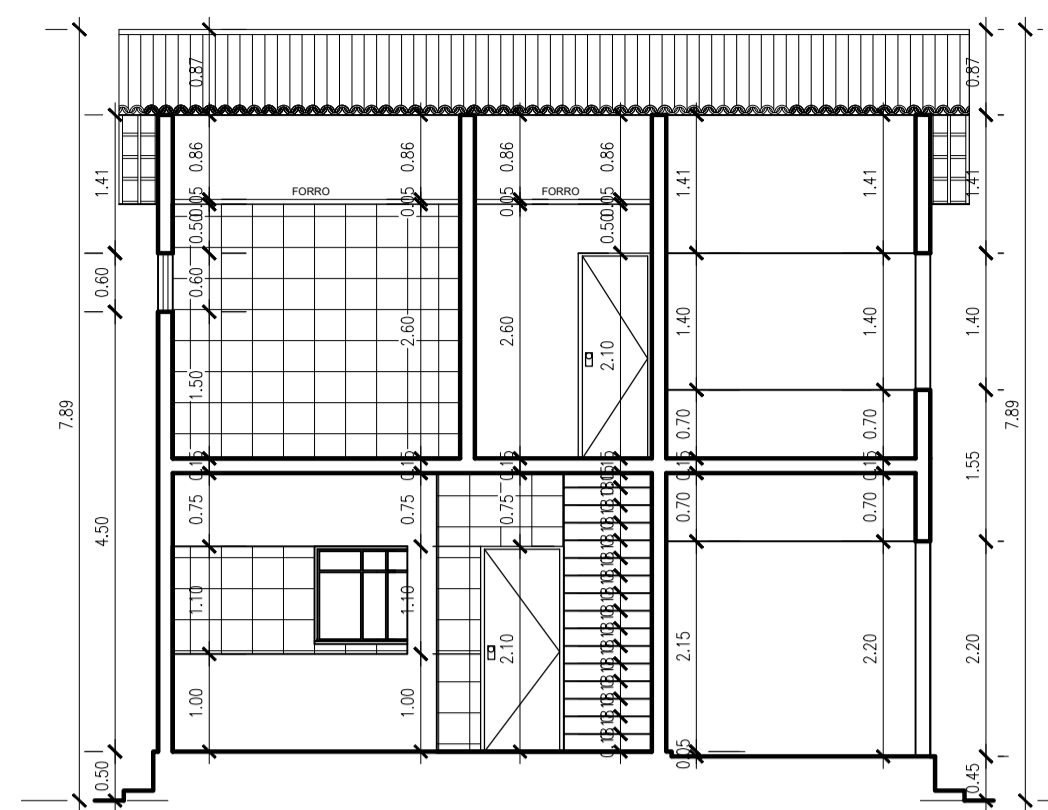


**6** CORTE TRANSVERSAL  
RESIDÊNCIA — ESCALA: 1/75

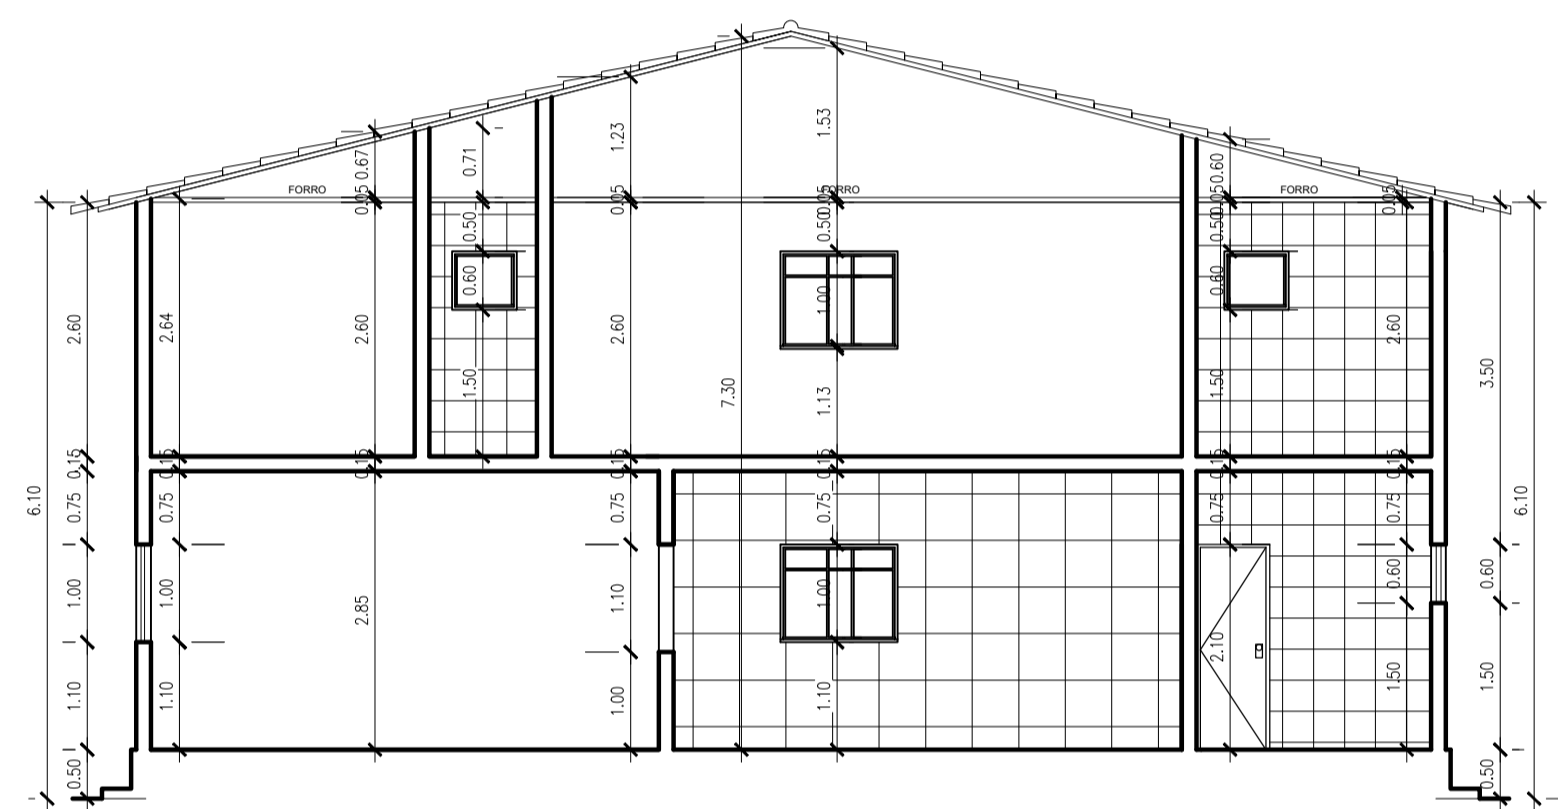

**4** CORTE LONGITUDINAL  
RESIDÊNCIA — ESCALA: 1/75

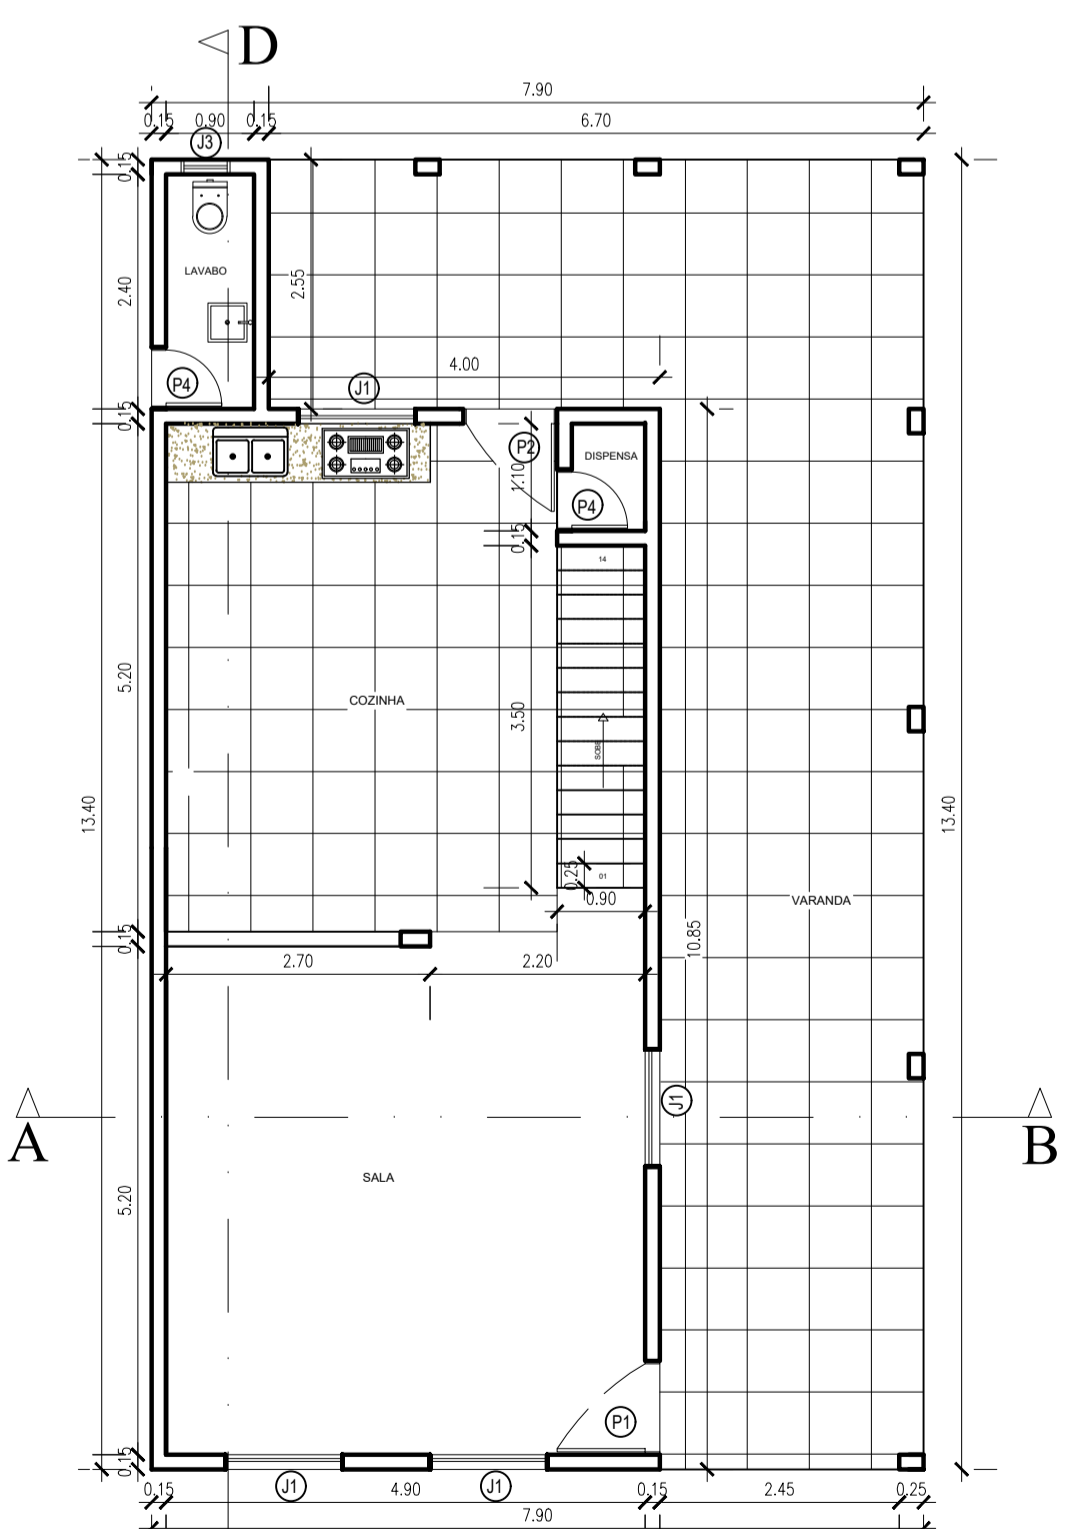

**1** PLANTA BAIXA 1º PISO  
RESIDÊNCIA — ESCALA: 1/75

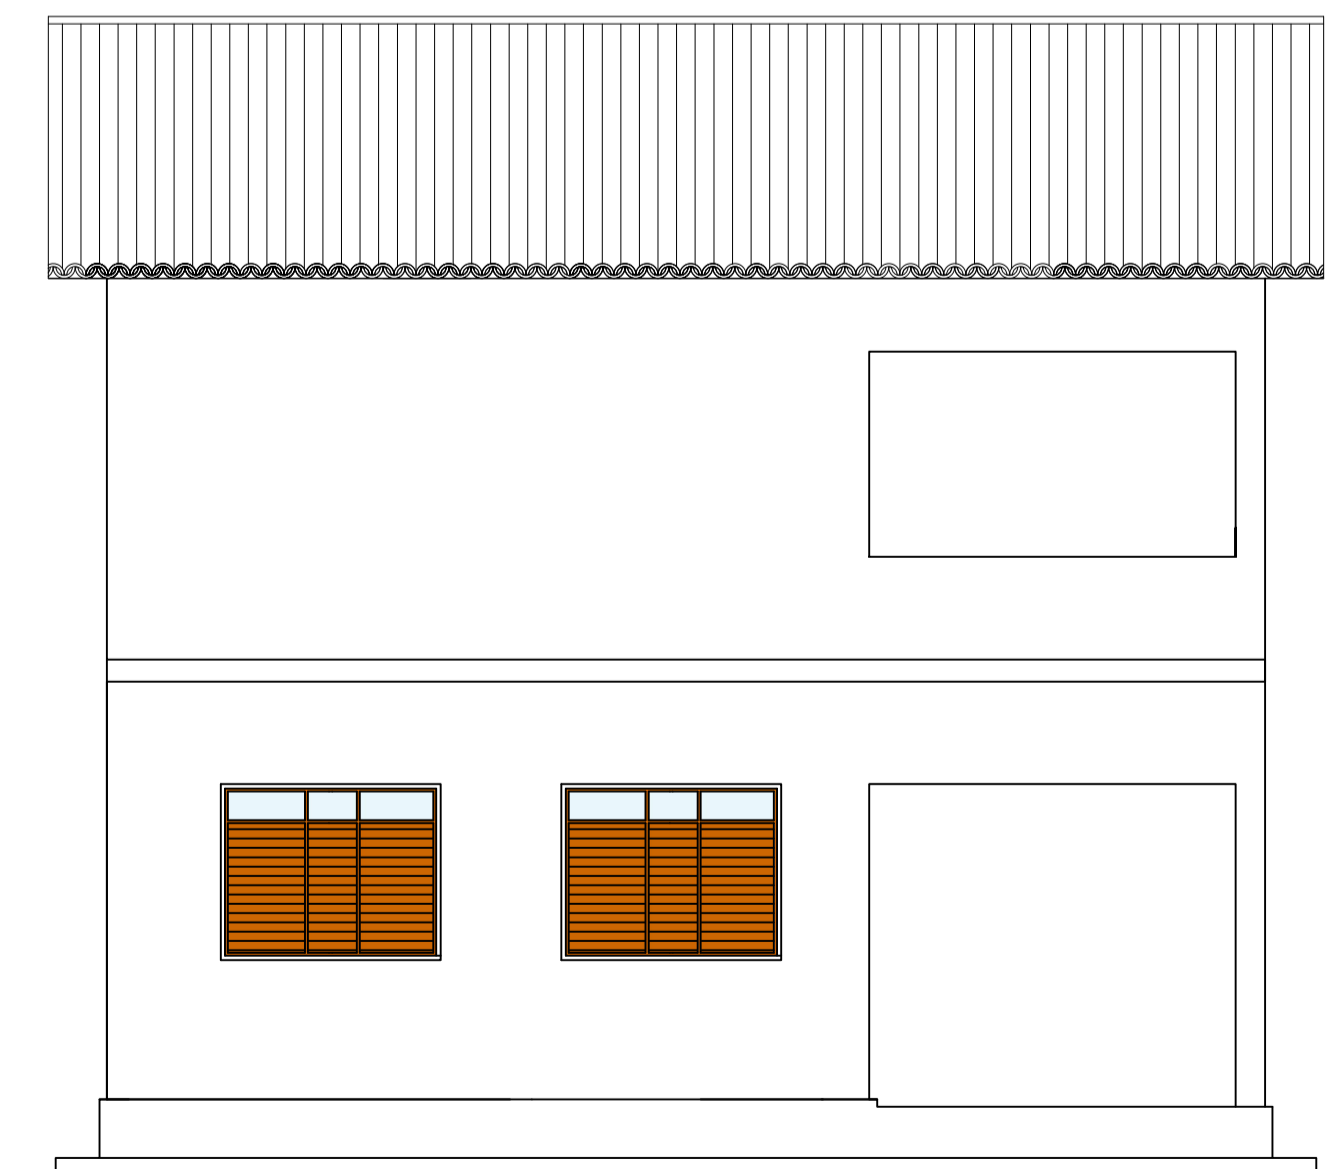


**3** FACHADA FRONTAL  
RESIDÊNCIA — ESCALA: 1/50


ESQUADRIAS		
Nº	ESPECIFICAÇÃO	QUANT.
PORTAS		
P1	1,50 x 2,40	01
P2	0,80 x 2,10	01
P3	0,70 x 2,10	02
P4	0,60 x 2,10	02
JANELAS		
J1	1,80 x 1,00	06
J2	1,80 x 1,00	02

ÁREAS	
TERRENO	357,50 m <sup>2</sup>
A. DE CONSTRUÇÃO	207,04 m <sup>2</sup>
ÁREA COBERTA	123,54 m <sup>2</sup>
IND. DE OCUPAÇÃO	34,55 %

**8** INFORMAÇÕES - ÁREAS  
RESIDÊNCIA

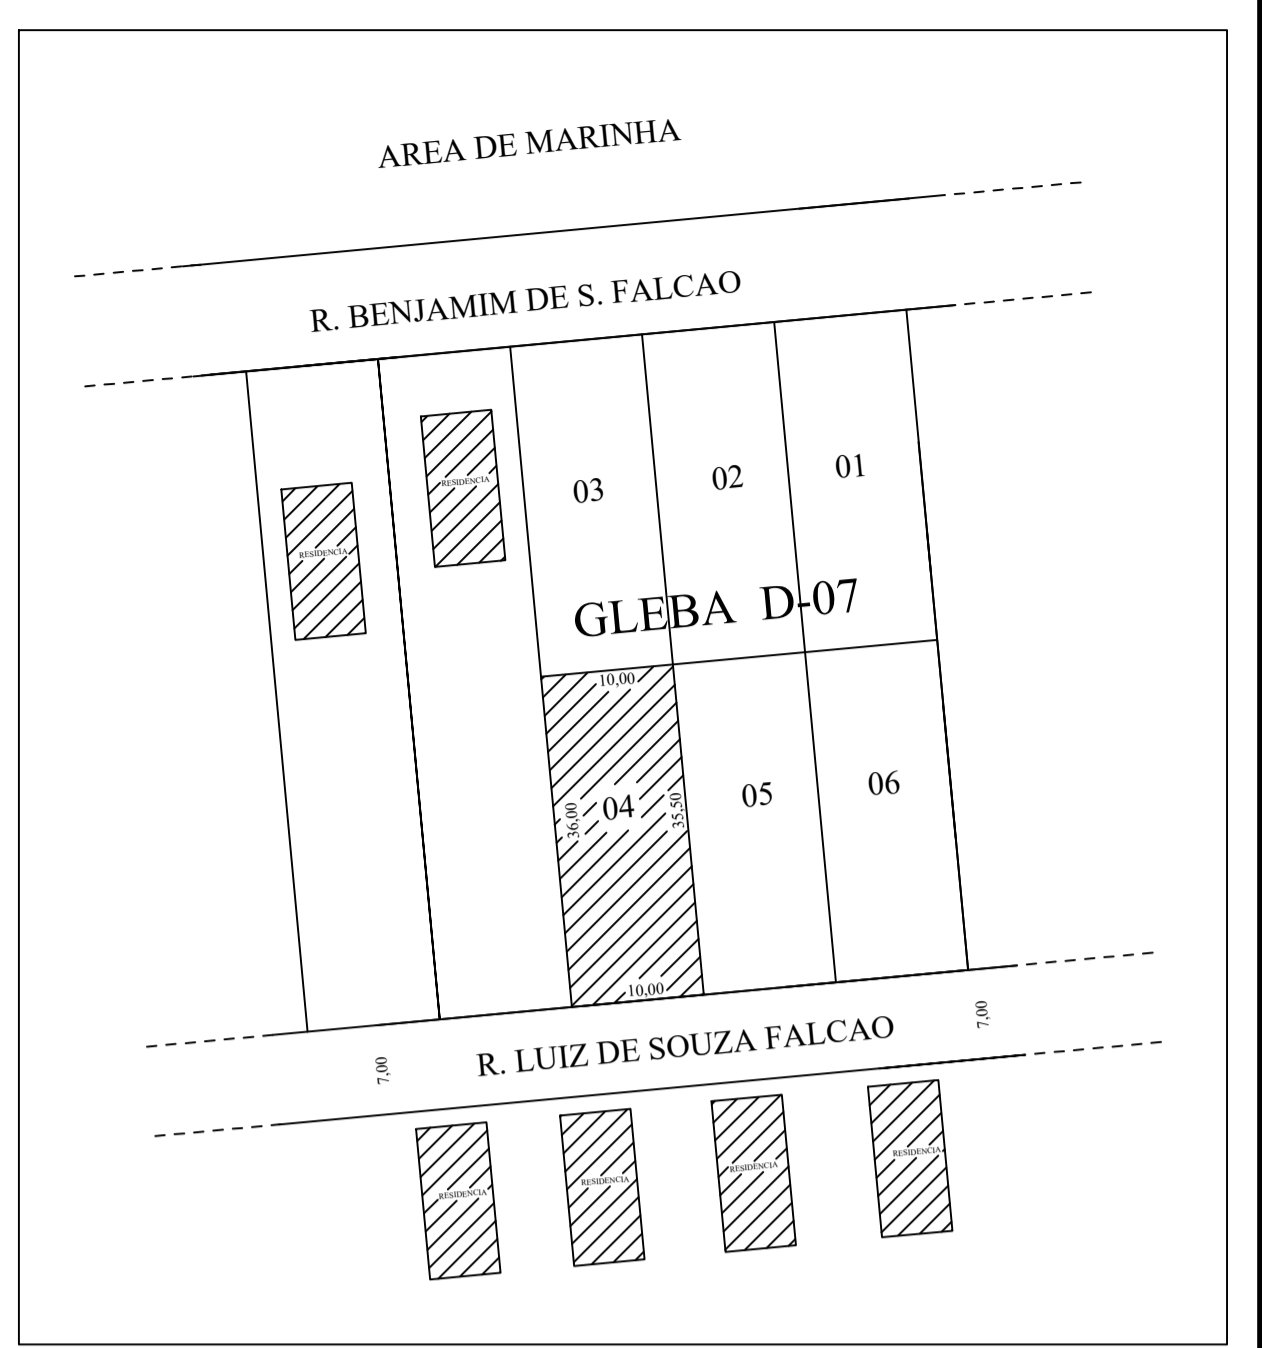

**9** LOCALIZAÇÃO  
RESIDÊNCIA — ESCALA: 1/1000

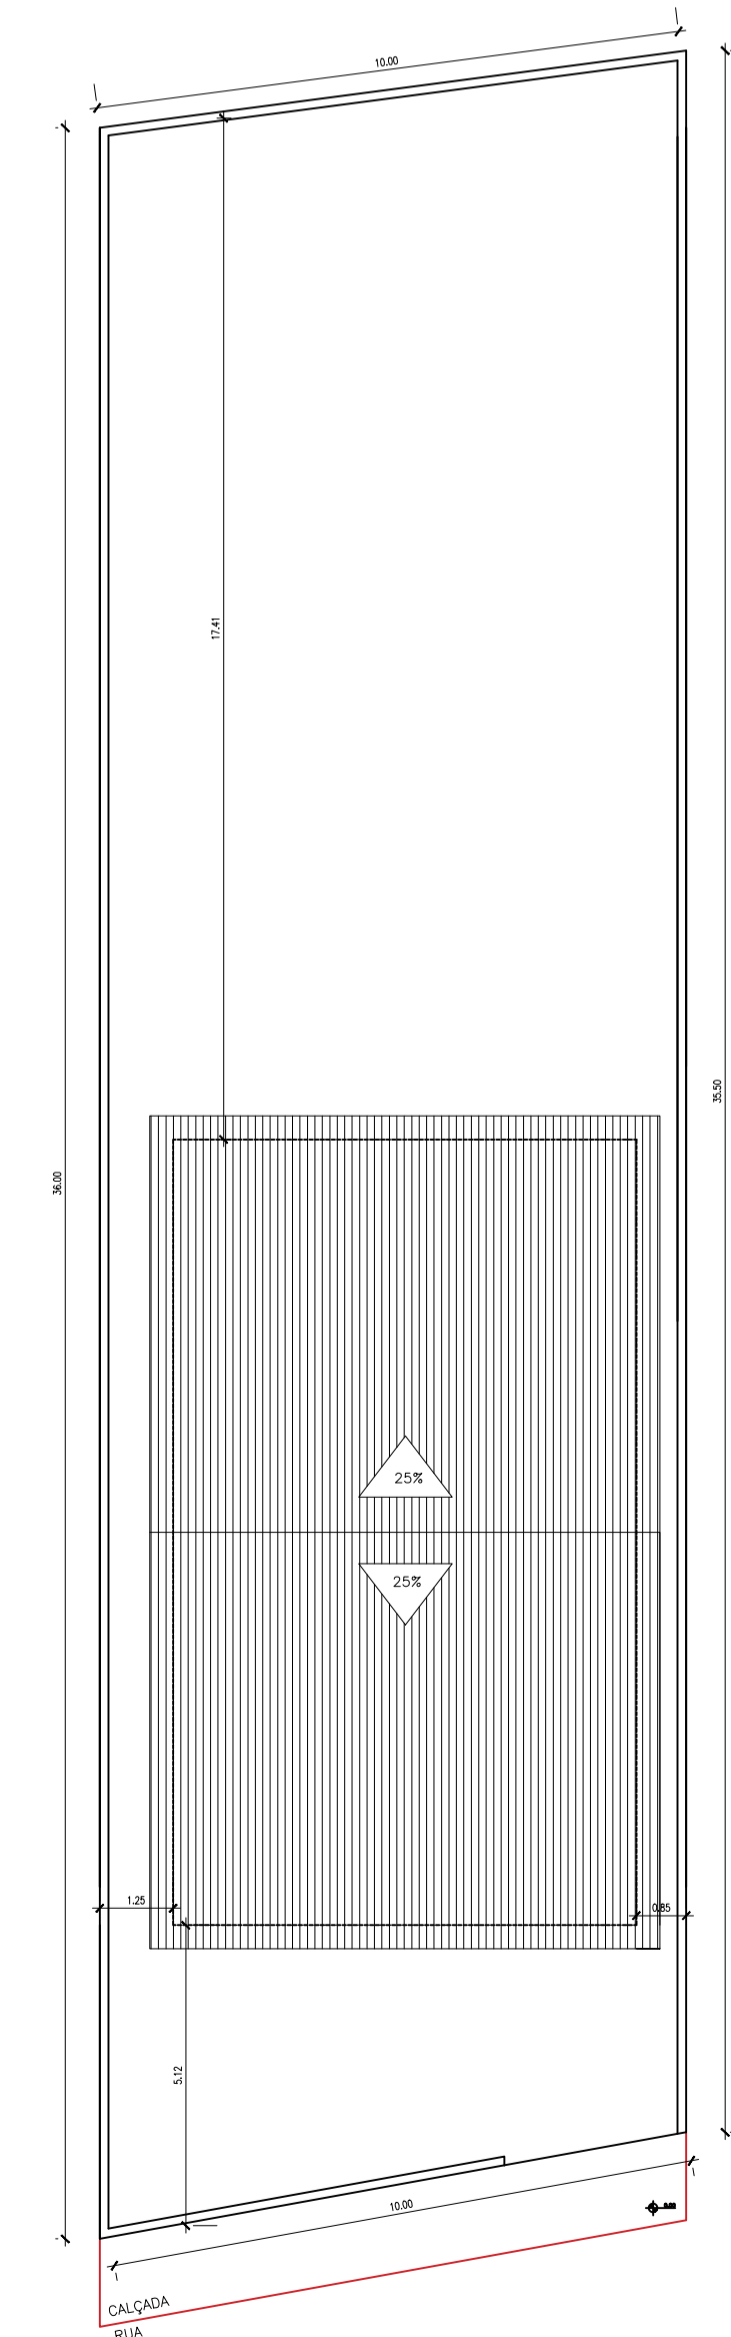

**7** PLANTA DE LOCALIZAÇÃO E COBERTA  
RESIDÊNCIA — ESCALA: 1/125

INS. Nº CADASTRO IMOBILIÁRIO				
02	00	01	000	00

ASSINATURA DO PROPRIETÁRIO  
ASSINATURA DO RESPONSÁVEL TÉCNICO

FOLHA	LOCAL	PROJETO	PROPRIETÁRIO	DATA	RESPONSÁVEL	INSC.	RUBRICA	A. DO TERRENO	357,50 M2
ÚNICA	RUA LUIZ DE SOUZA FALCAO, SN LOTE-04 DESM. DA GLEBA D-07	CENTRO - LUCENA/PB	CONSTRUÇÃO RESIDENCIAL UNI FAMILIAR	02/23				A. TOTAL CONSTRUÍDA	207,04 M2
			NIEDJA DOS SANTOS NASCIMENTO					A. DE COBERTA	123,54 M2
								IND. DE APROVEITAMENTO	34,55 %

ESCALA: 1:50  
1:75  
1:125  
1:1000

DESENHO: PROJETO ARQUITETÔNICO  
\* PLANTA BAIXA  
\* FACHADAS  
\* CORTES  
\* LOCALIZAÇÃO E COBERTA

REFERÊNCIA PARA ARQUIVO  
FIRMA: P.M.L.