






2 FACHADA LATERAL
RESIDÊNCIA — ESCALA: 1/75

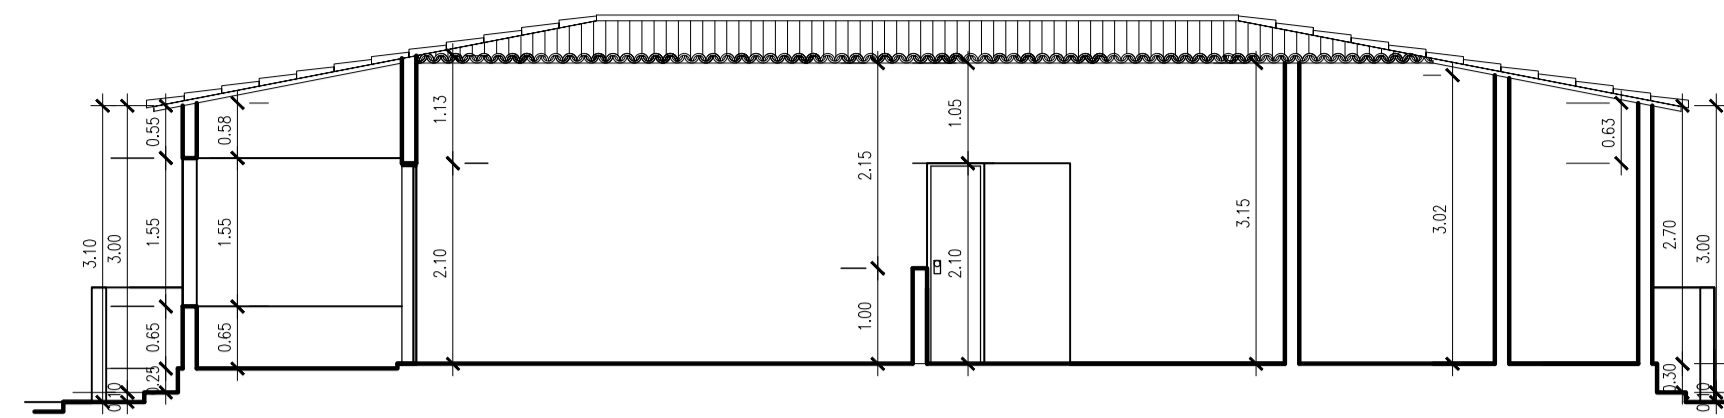


5 CORTE LONGITUDINAL
RESIDÊNCIA — ESCALA: 1/75

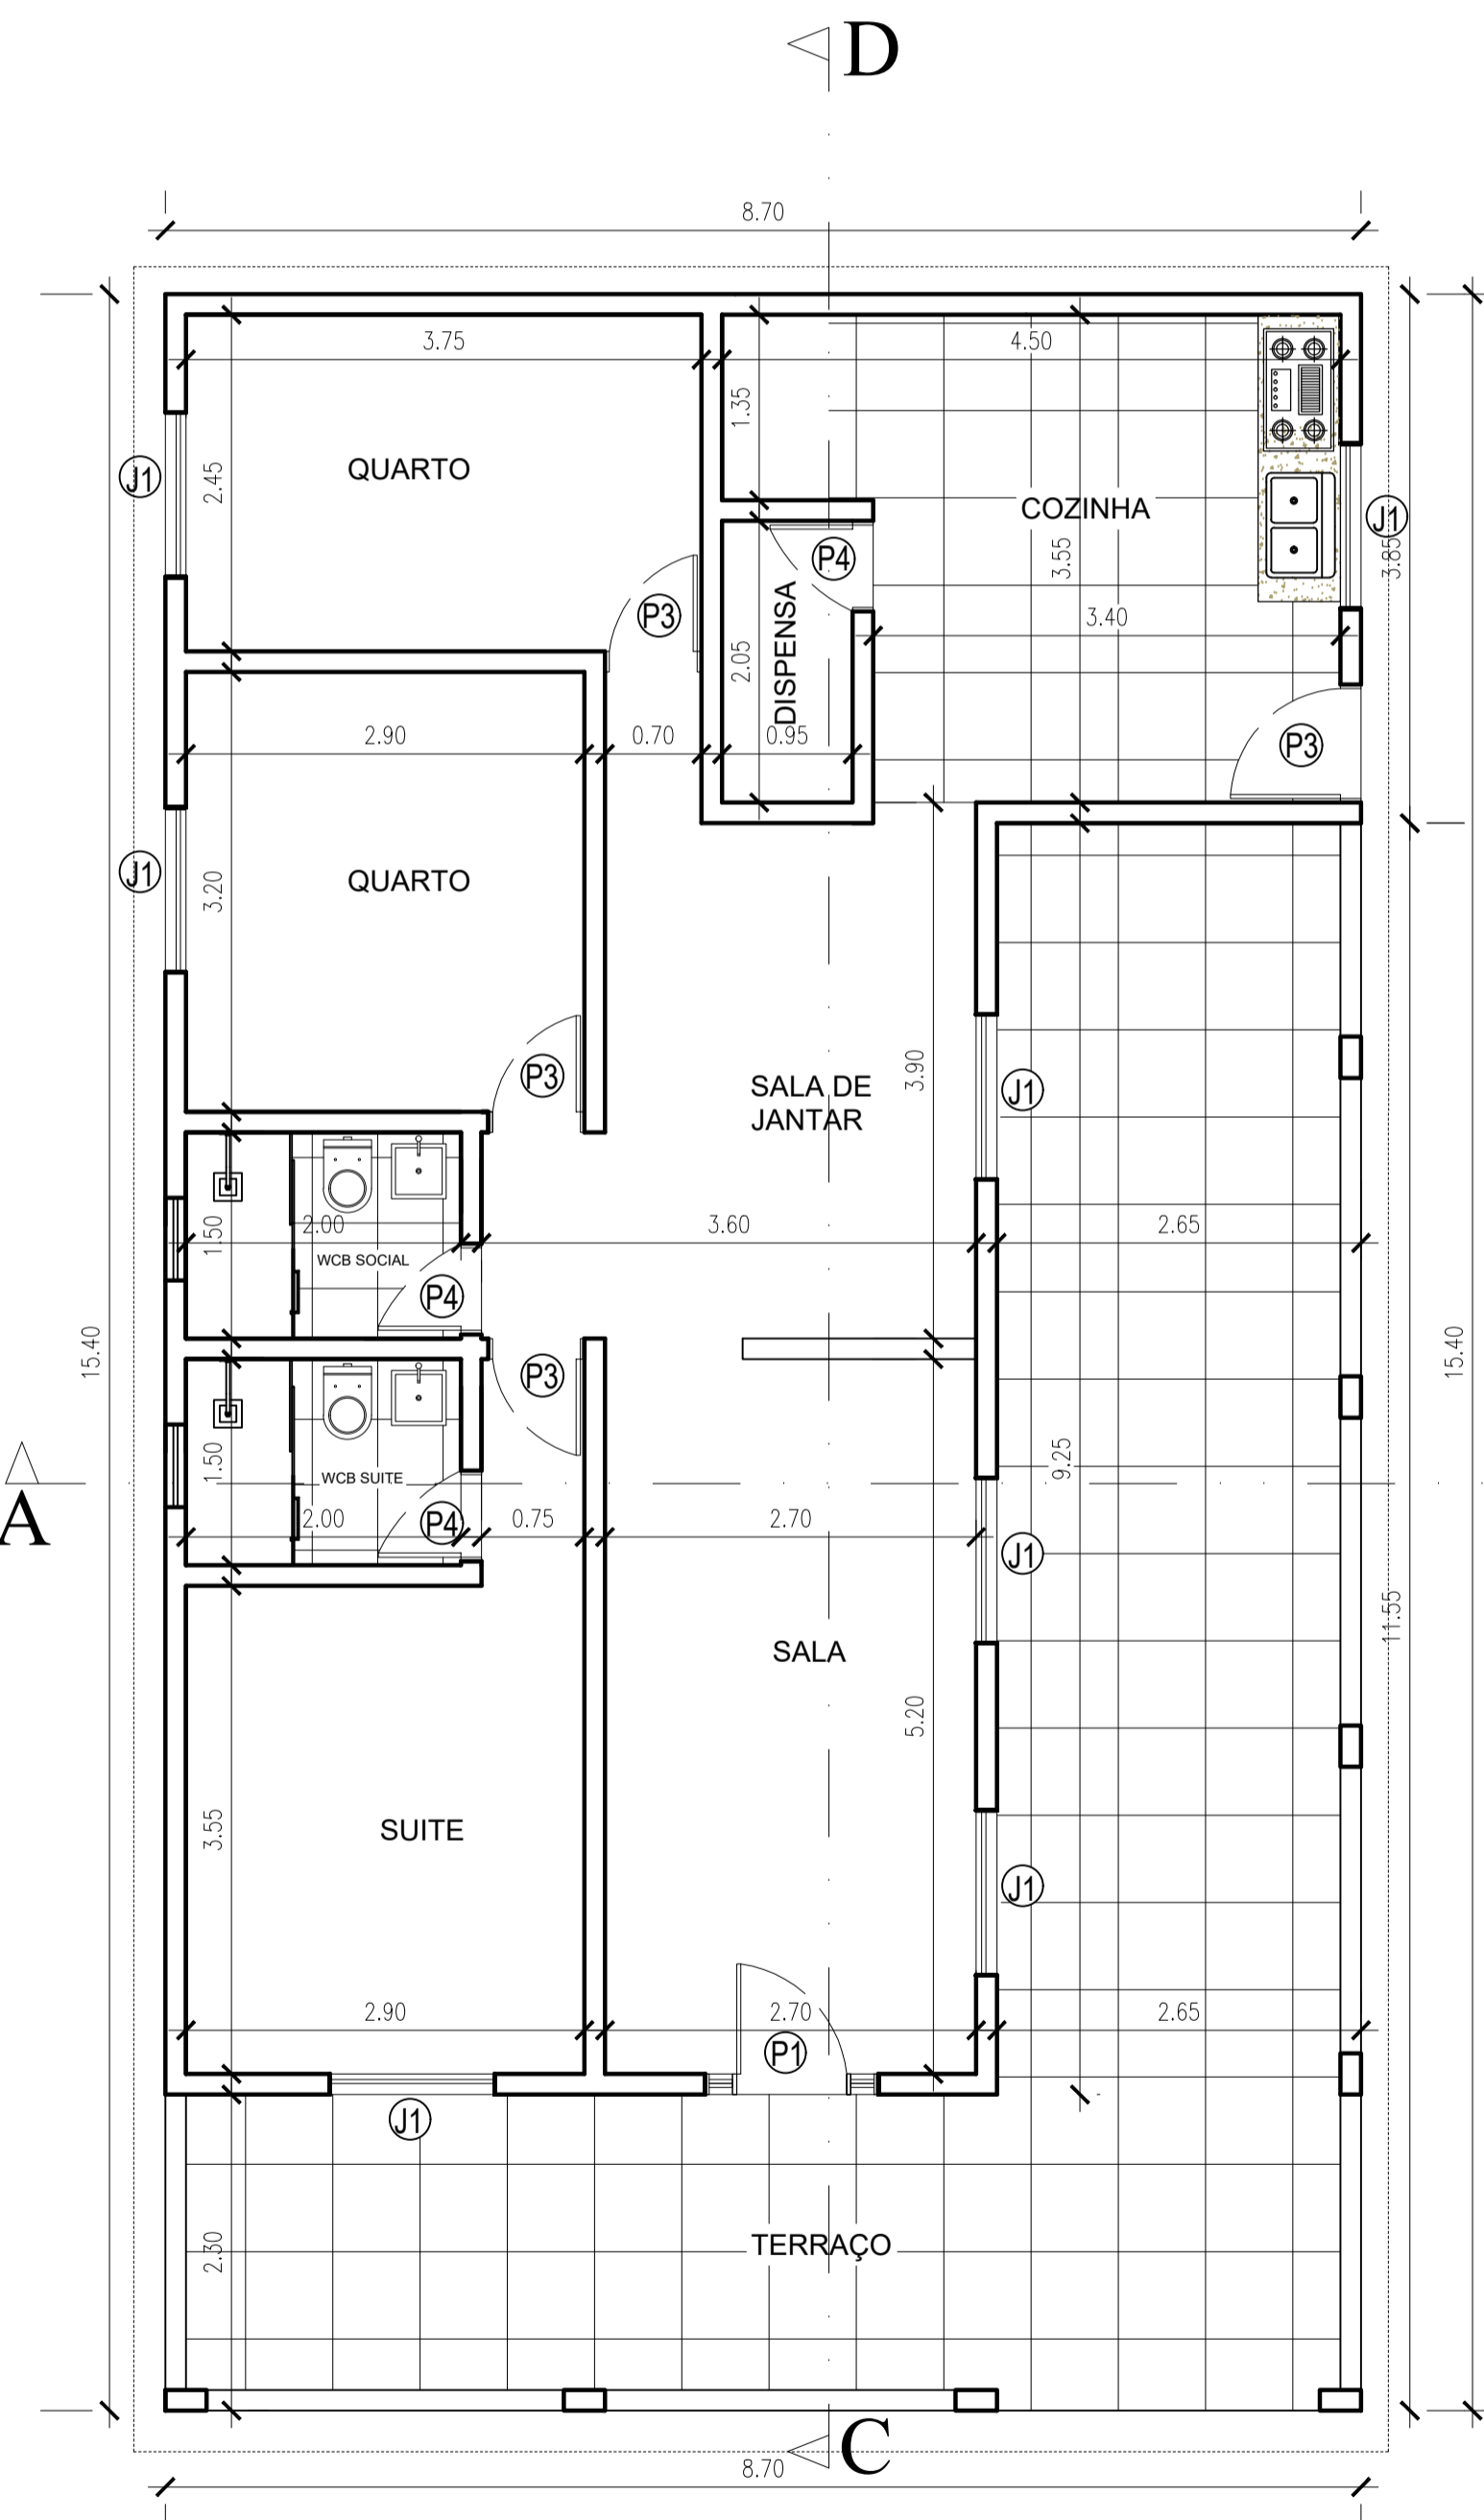


1 PLANTA BAIXA
RESIDÊNCIA — ESCALA: 1/50

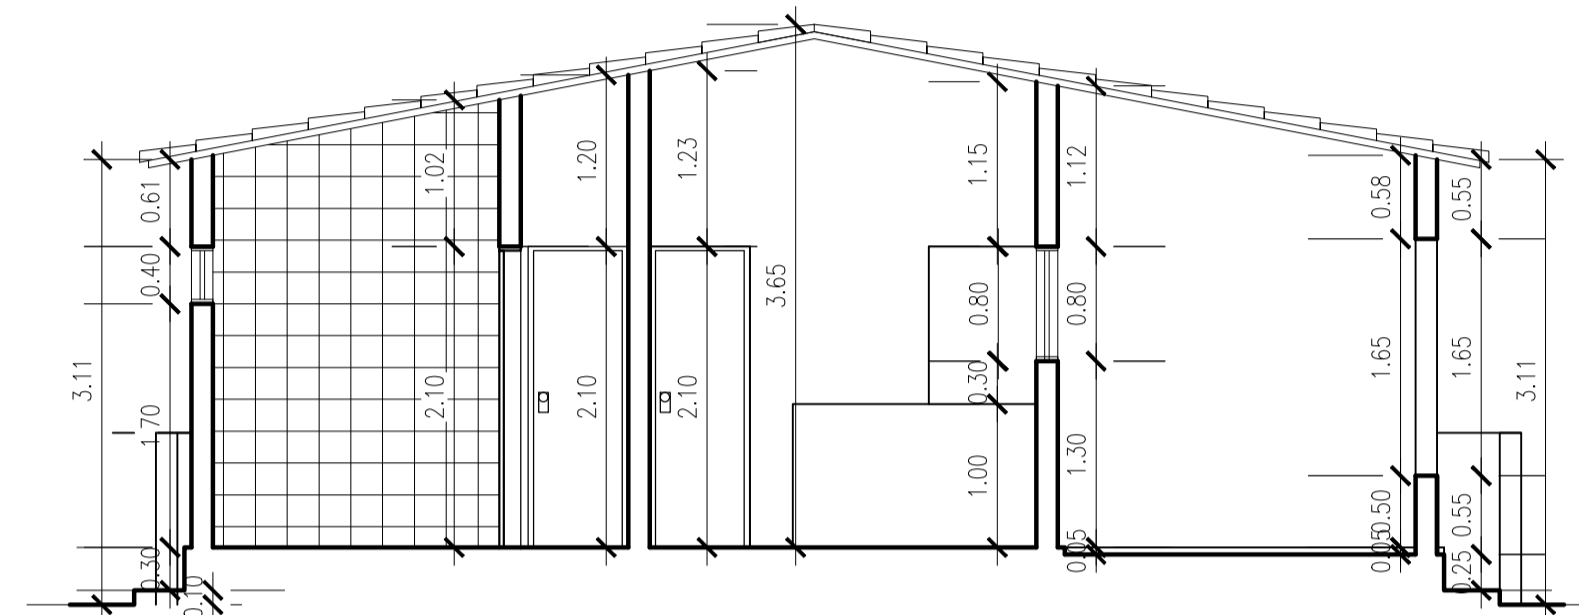

4 CORTE TRANSVERSAL
RESIDÊNCIA — ESCALA: 1/50

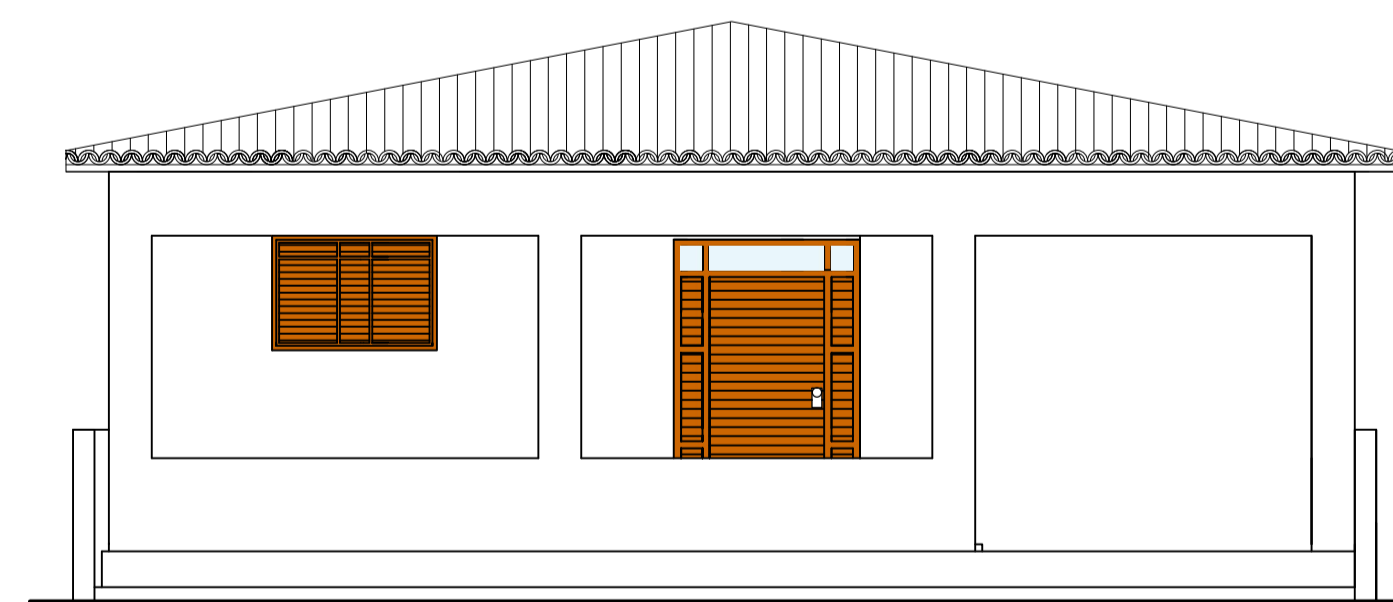

3 FACHADA FRONTAL
RESIDÊNCIA — ESCALA: 1/50


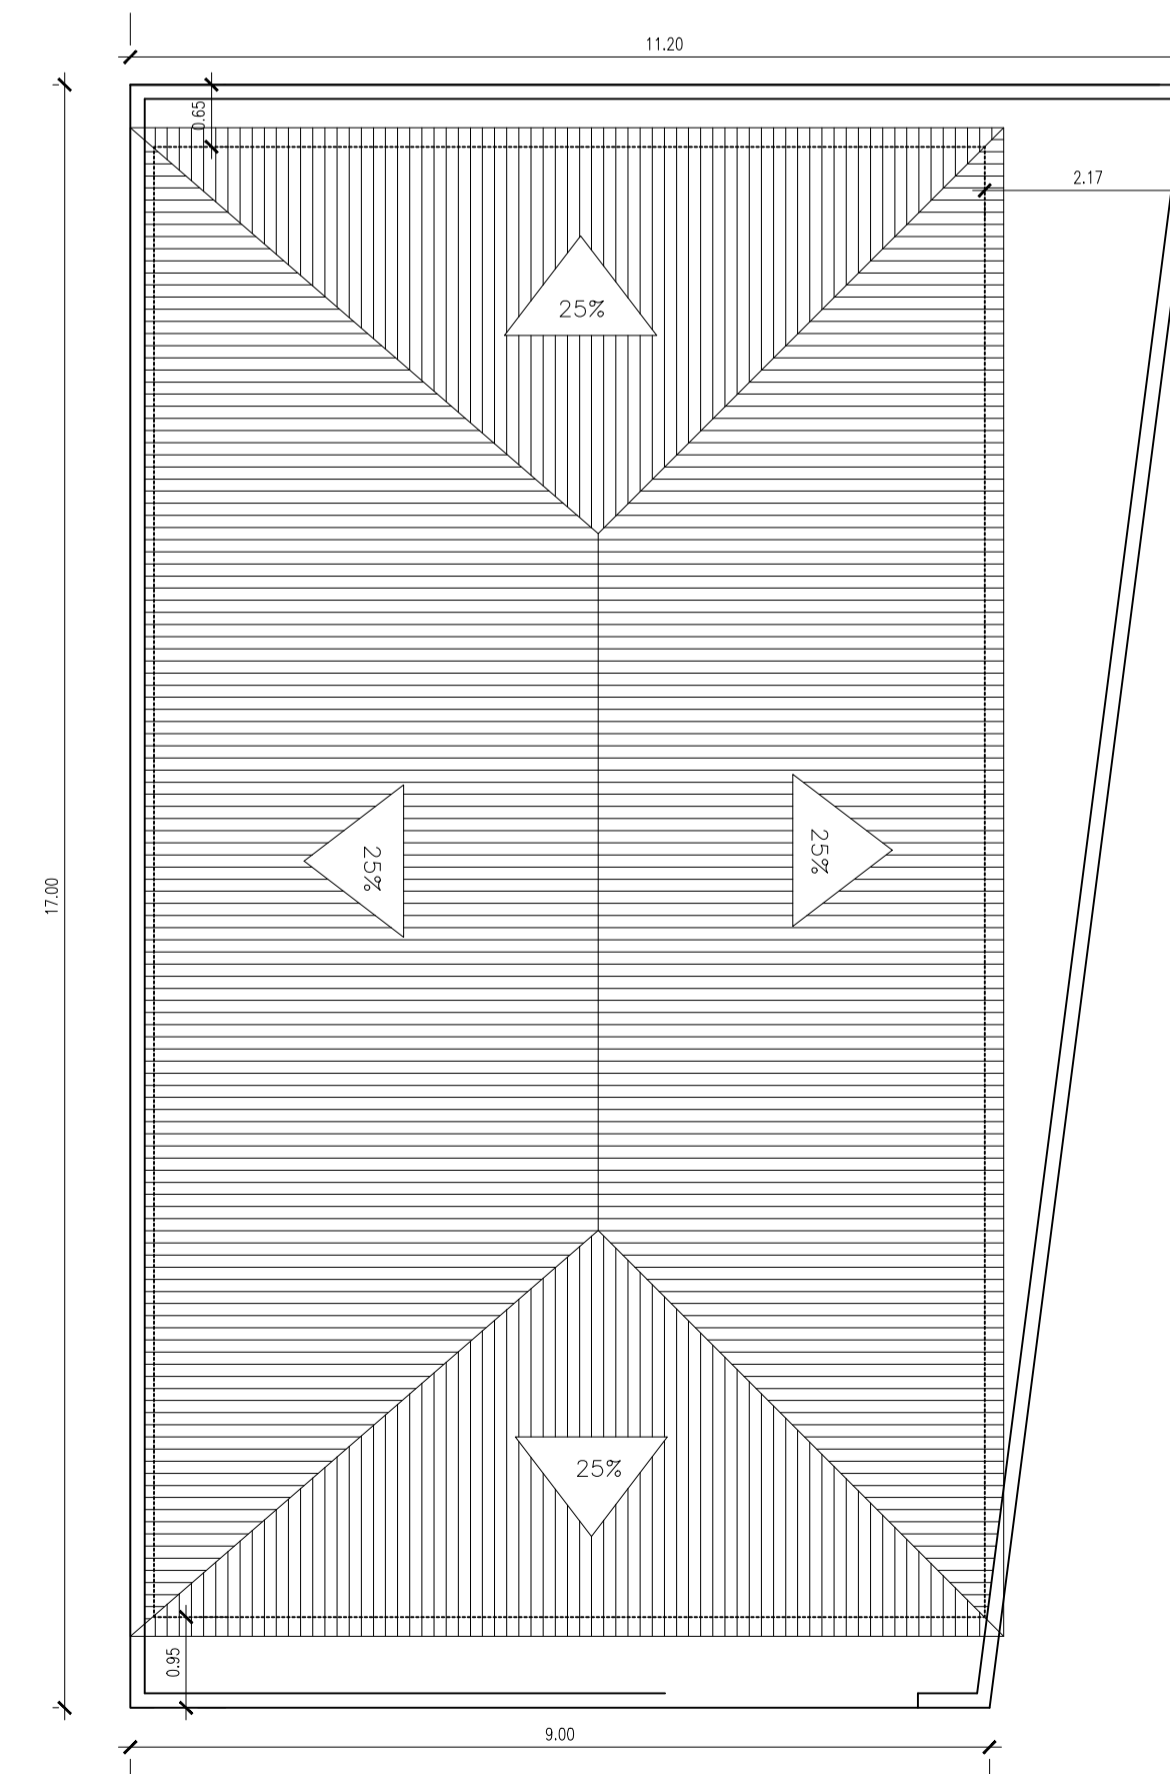


6 PLANTA DE LOCAÇÃO E COBERTA
RESIDÊNCIA GILDO — ESCALA: 1/75

ESQUADRIAS		
PORTAS		
P1	2,00 x 2,20	01
P2	0,90 x 2,10	01
P3	0,80 x 2,10	05
P4	0,70 x 2,10	03
JANELAS		
J1	2,00 x 1,20	05
J2	1,00 x 0,80	01
J3	0,80 x 1,20	05

ÁREAS	
TERRENO	423,00 m ²
A. DE CONSTRUÇÃO	180,00 m ²
ÁREA COBERTA	211,50 m ²
IND. DE OCUPAÇÃO	50,00 %

7 INFORMAÇÕES - ÁREAS
RESIDÊNCIA

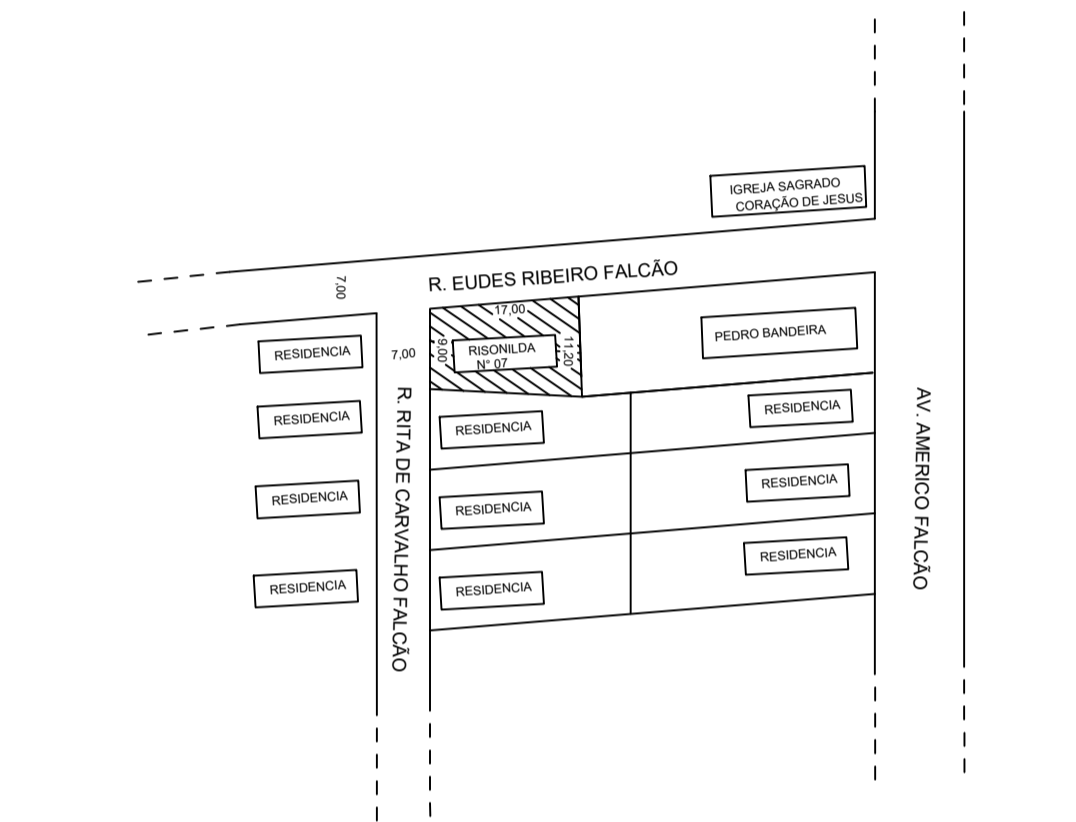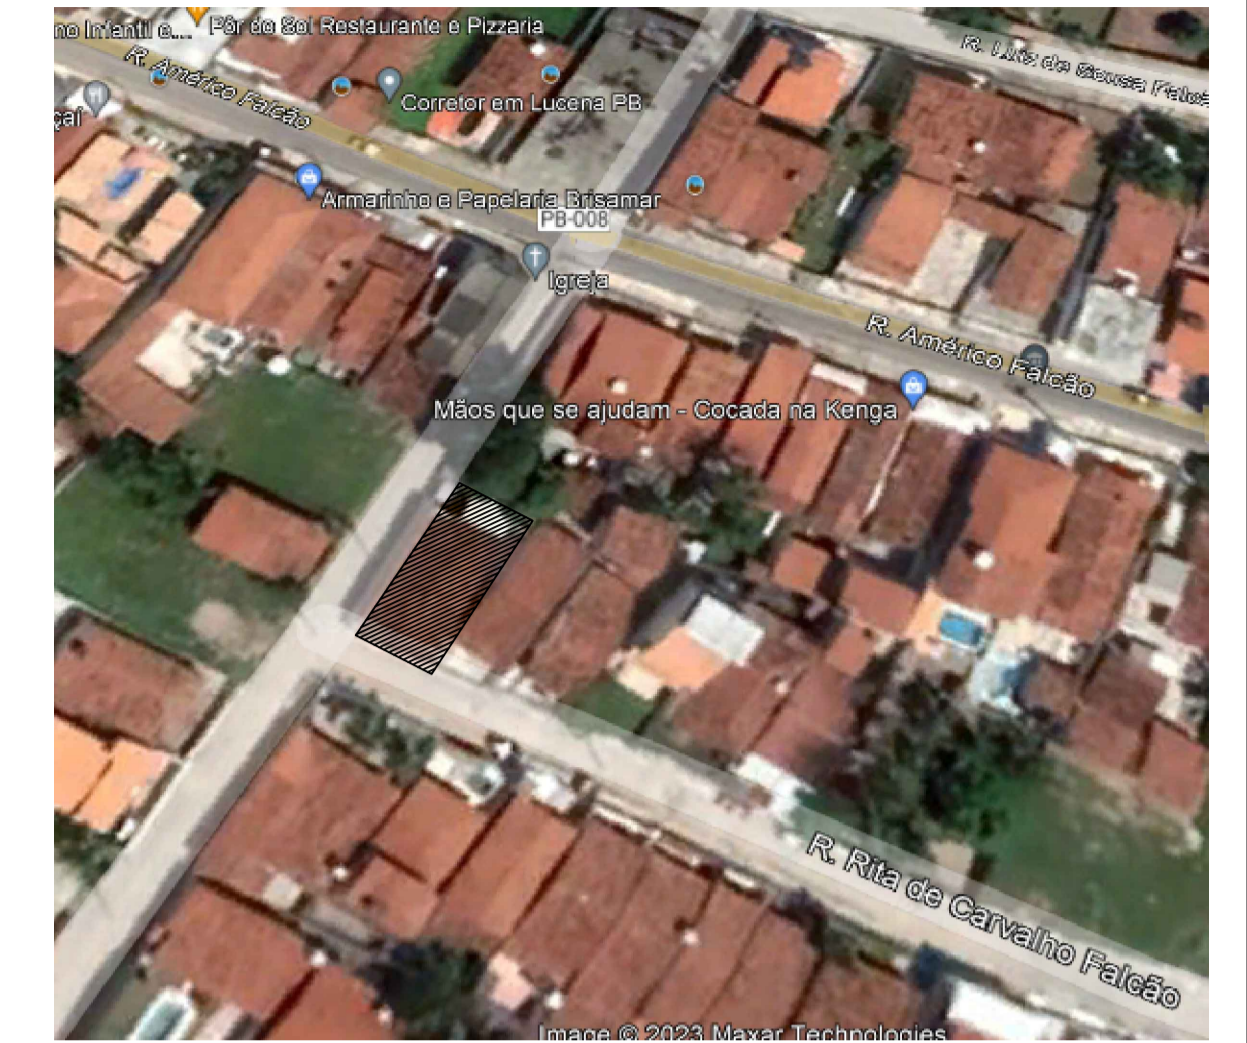

8 LOCALIZAÇÃO
RESIDÊNCIA — ESCALA: 1/1000

INS. Nº CADASTRO IMOBILIÁRIO
02 008 0160 1 000 1 00

ASSINATURA DO PROPRIETÁRIO

ASSINATURA DO RESPONSÁVEL TÉCNICO

FOLHA ÚNICA	LOCAL: RUA RITA DE CARVALHO FALCÃO, 07 - CENTRO - LUCENA/PB
PROJETO: CONSTRUÇÃO RESIDENCIAL UNI FAMILIAR	PROPRIETÁRIO: RISONILDA PEREIRA DA SILVA
DATA: 03/23	RESPONSÁVEL: INSC. RUBRICA
CÓPIA	A. DO TERRENO 171,70 M ²
VISTO	A. TOTAL CONSTRUÍDA 133,90 M ²
ESCALA: 1/50, 1/75, 1/100, 1/1000	A. DE COBERTA 144,57 M ²
DESENHO: PROJETO ARQUITETÔNICO	REFERÊNCIA PARA ARQUIVO
	FIRMA: P.N.L.