



PLANTA BAIXA
ESCALA 1:50

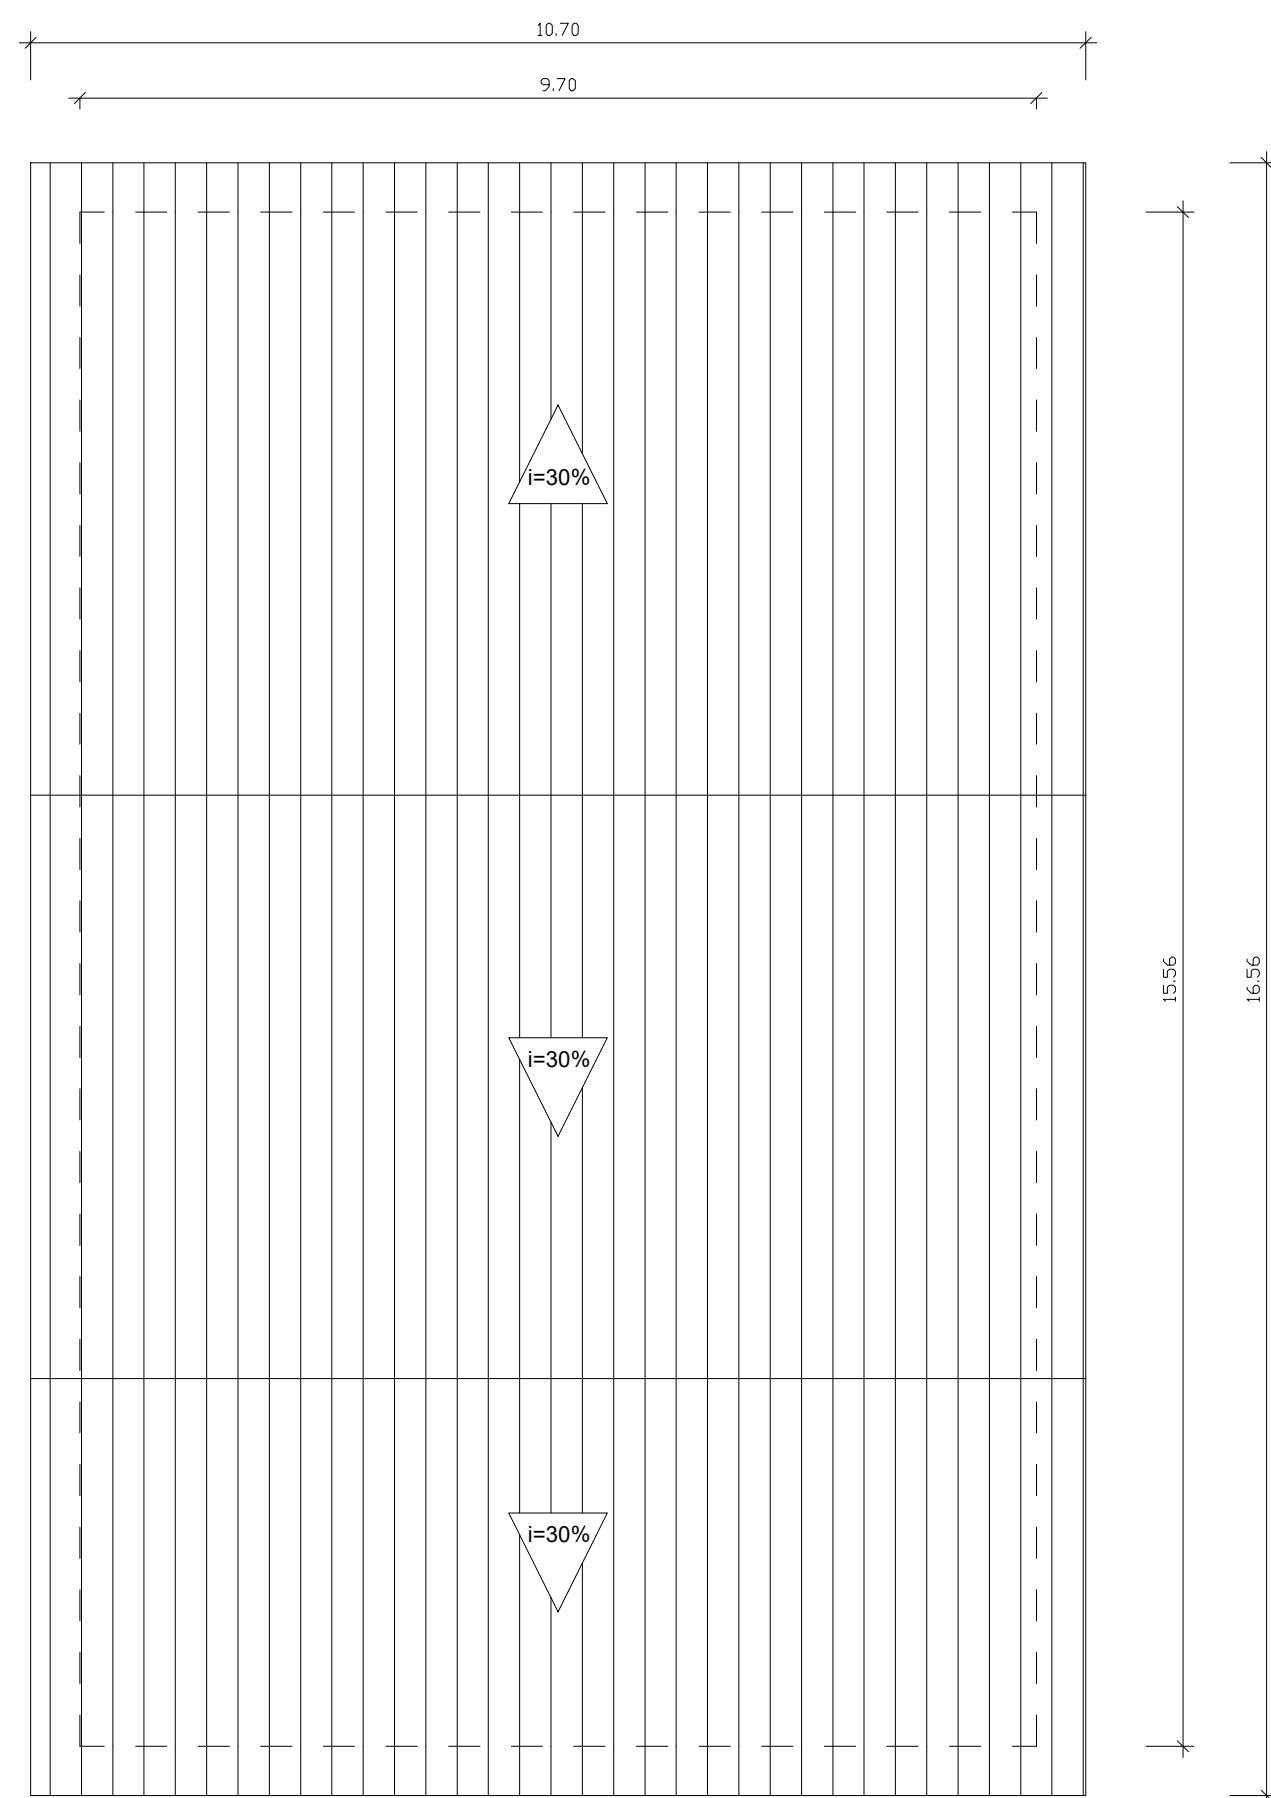


PLANTA DE COBERTA
ESCALA 1:50

RESUMO DE ÁREAS

ÁREA DO TERRENO -----	345,66 M2
ÁREA CONSTRUÍDA -----	150,93 M2
OCUPAÇÃO -----	43,66%

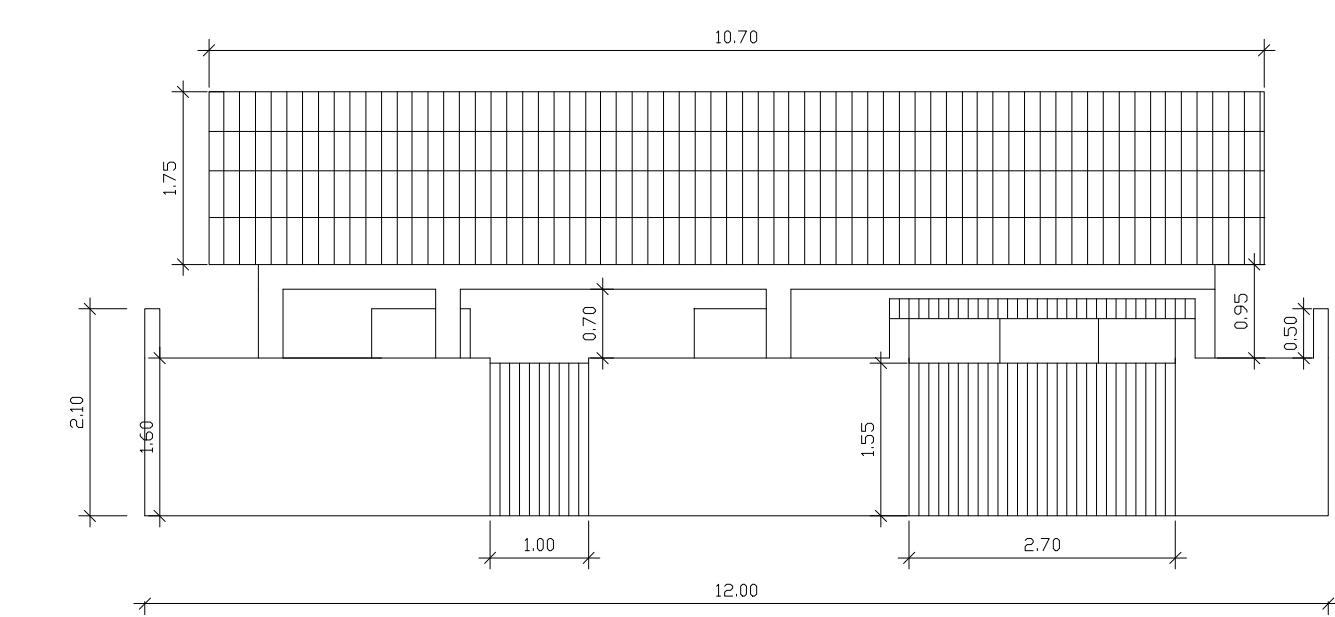


FACHADA FRONTAL
ESCALA 1:50

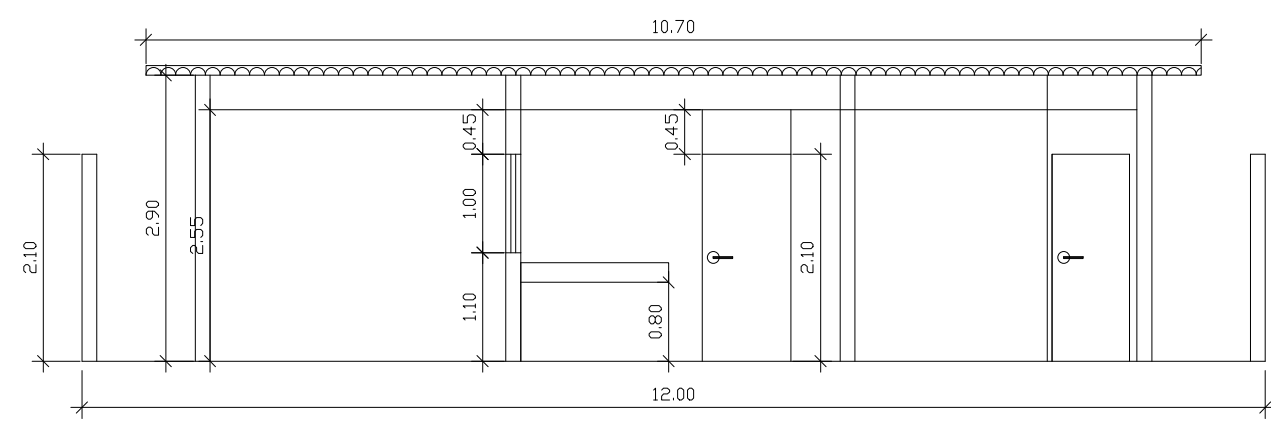


CORTE BB
ESCALA 1:50

RESUMO DE ÁREAS

P1	1.00 X 2.10 M - PORTA MADEIRA
P2	0.90 X 2.10 M - PORTA MADEIRA
P3	1.00 X 1.55 M - PORTÃO DE FERRO
P4	3.10 X 1.55 M - PORTÃO DE FERRO
P5	0.80 X 2.10 M - PORTA MADEIRA
P6	0.70 X 2.10 M - PORTA MADEIRA
J1	1.00 X 1.00 / 1.10M - JANELA DE ALUMIN
J2	0.4 X 0.4 / 1.80 M - JANELA DE ALUMIN

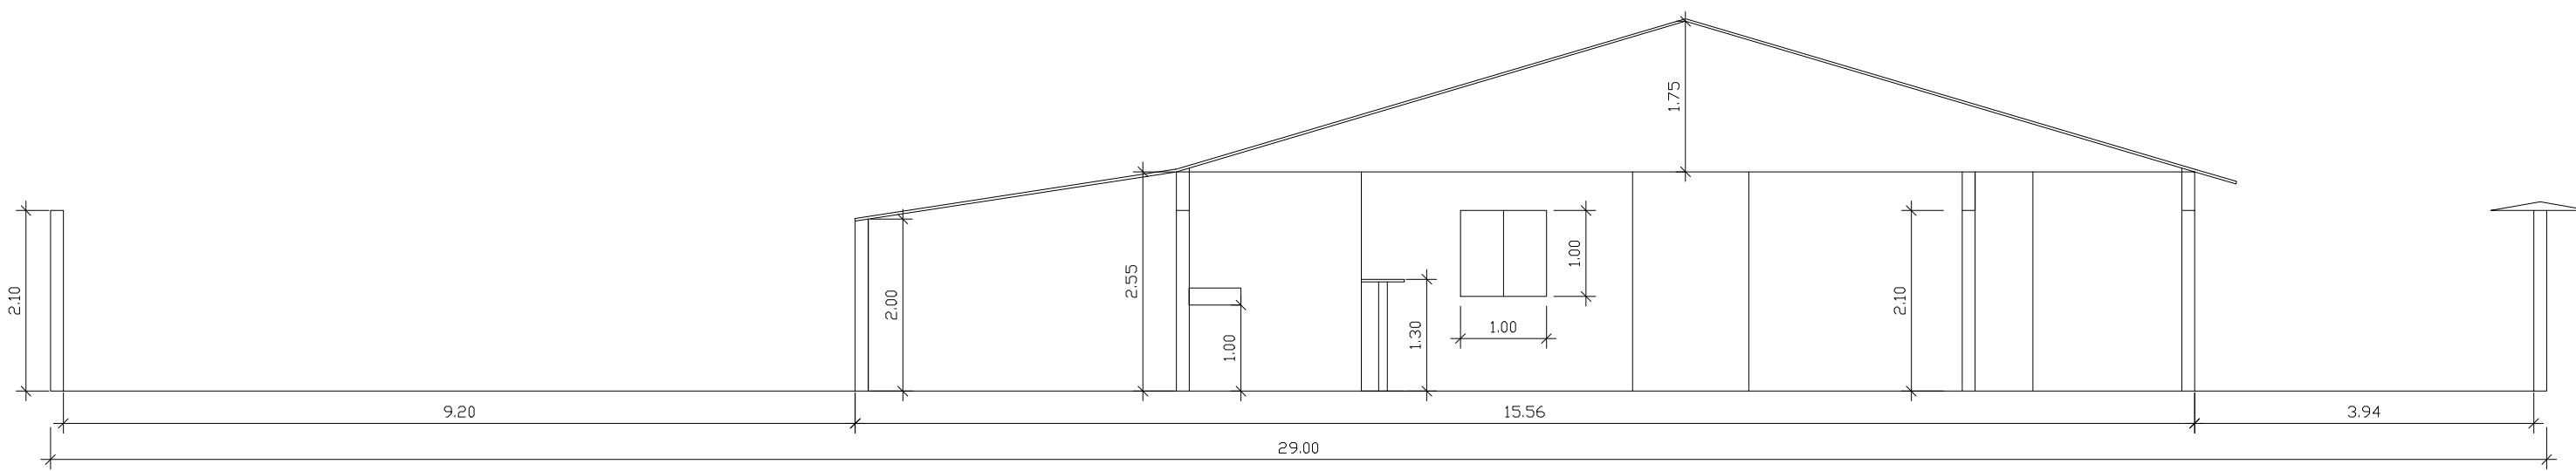

CORTE AA
ESCALA 1:50

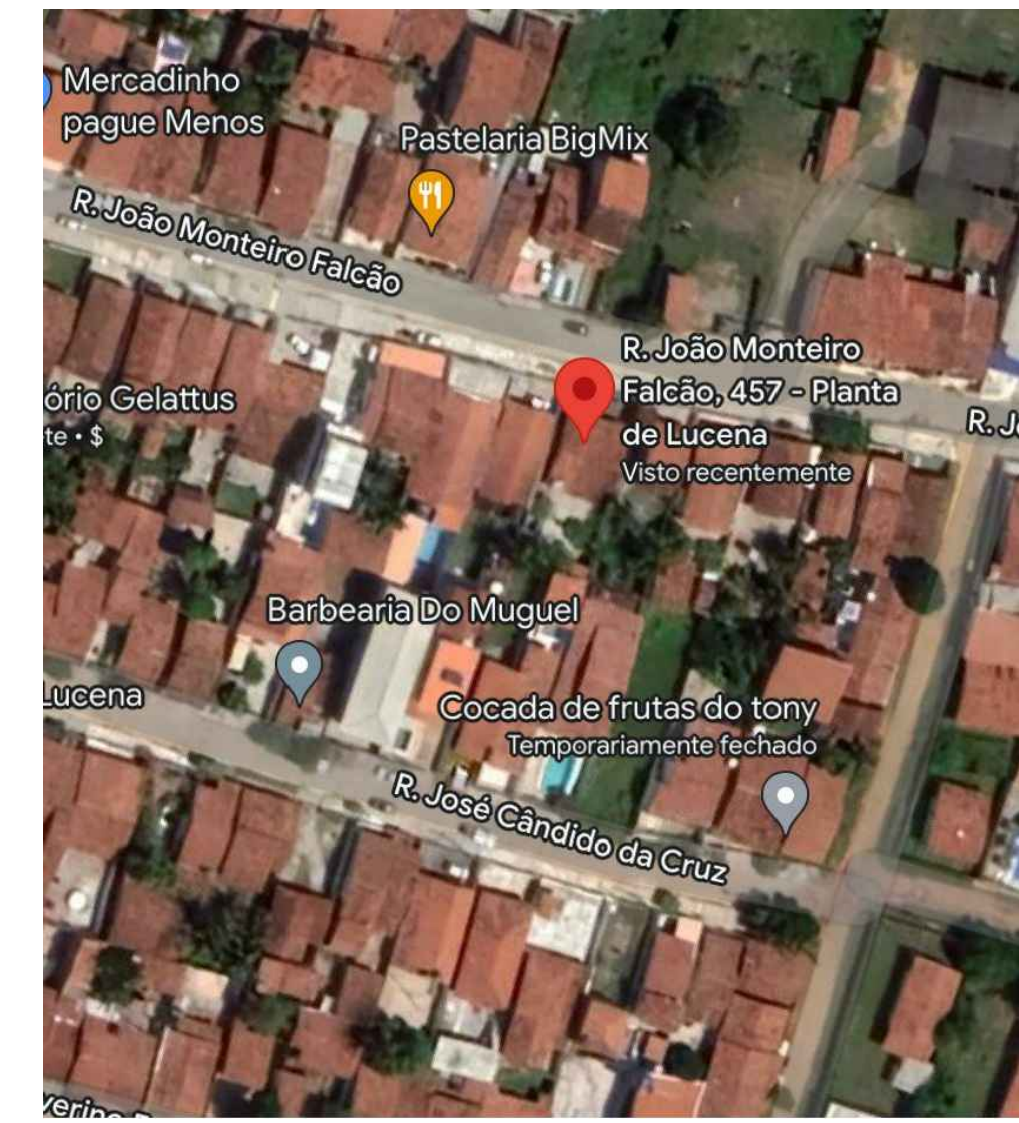

PLANTA DE LOCALIZAÇÃO
ESCALA 1:50

PROJETO ARQUITETÔNICO (REGULARIZAÇÃO) RESIDENCIAL

Local: RUA JOÃO MONTEIRO DE SOUZA FALCÃO, 457, CENTRO - LUCENA/PB

Proprietário:
Francisco Mário de Oliveira Cirilo

Autor do Projeto:
Francisco Mário de Oliveira Cirilo CREA-PB n° 1619055830

Responsável Técnico:
Francisco Mário de Oliveira Cirilo CREA-PB n° 1619055830

Conteúdo:
PLANTA BAIXA
FACHADA
CORTES

Desenho: _____ Data: 2023 Escalas: INDICADAS Folha: 01/01