



PLANTA BAIXA
ESCALA 1/75

PLANTA LOCALIZACAO
ESCALA 1/300

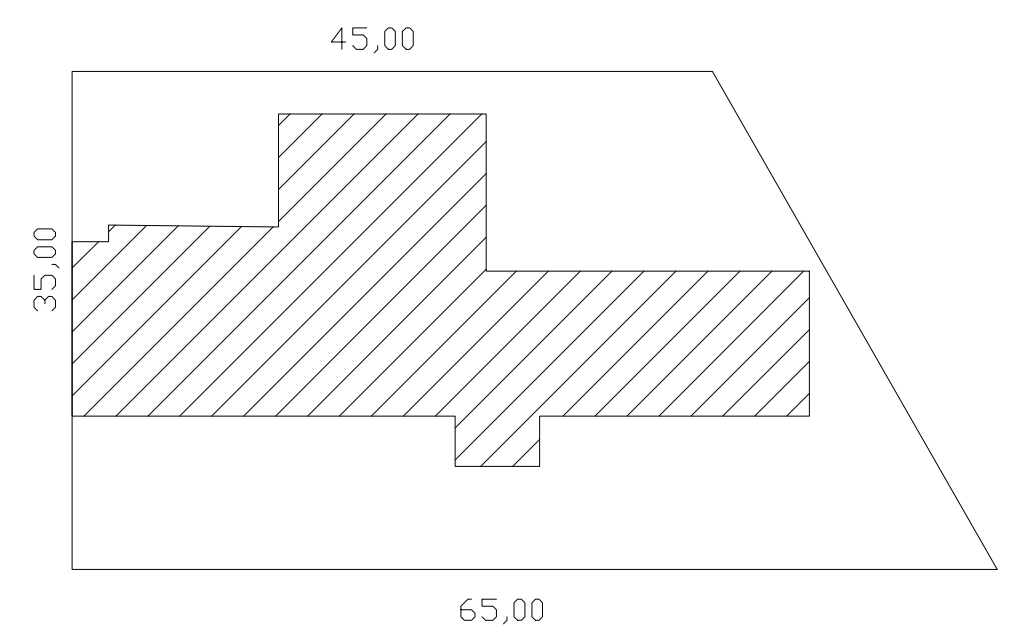

PLANTA LOCALIZACAO SEM ESCALA

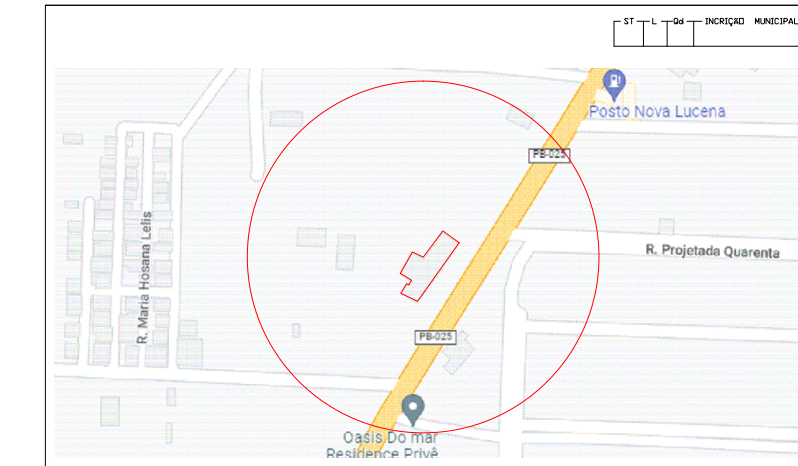

PLANTA LOCALIZACAO SEM ESCALA

RESP. _____
PROP. _____

| | | |
|---------|---|-----------------------------|
| FOLHA | PROJETO UNIDADE MISTA DE SAUDE - LUCENA PB. | |
| 01/01 | PROPP: PREFEITURA MUNICIPAL DE LUCENA | |
| | LOCAL : PB 025, S/N CENTRO LUCENA /PB. | |
| DATA | 02/2021 | RESPONSÁVEL |
| DESENHO | LULA PIMENTEL | |
| COPIA | | |
| VISTO | | |
| ESCALAS | 1/75 | DESENHO |
| | 1/300 | |
| | | AREA DO TERRENO = 1925,00m² |
| | | AREA DA UNIDADE = 606,98m² |
| | | AREA DO SAMU = 81,44m² |