




PLANTA BAIXA — GUARITA PRINCIPAL
ESC.: 1|100

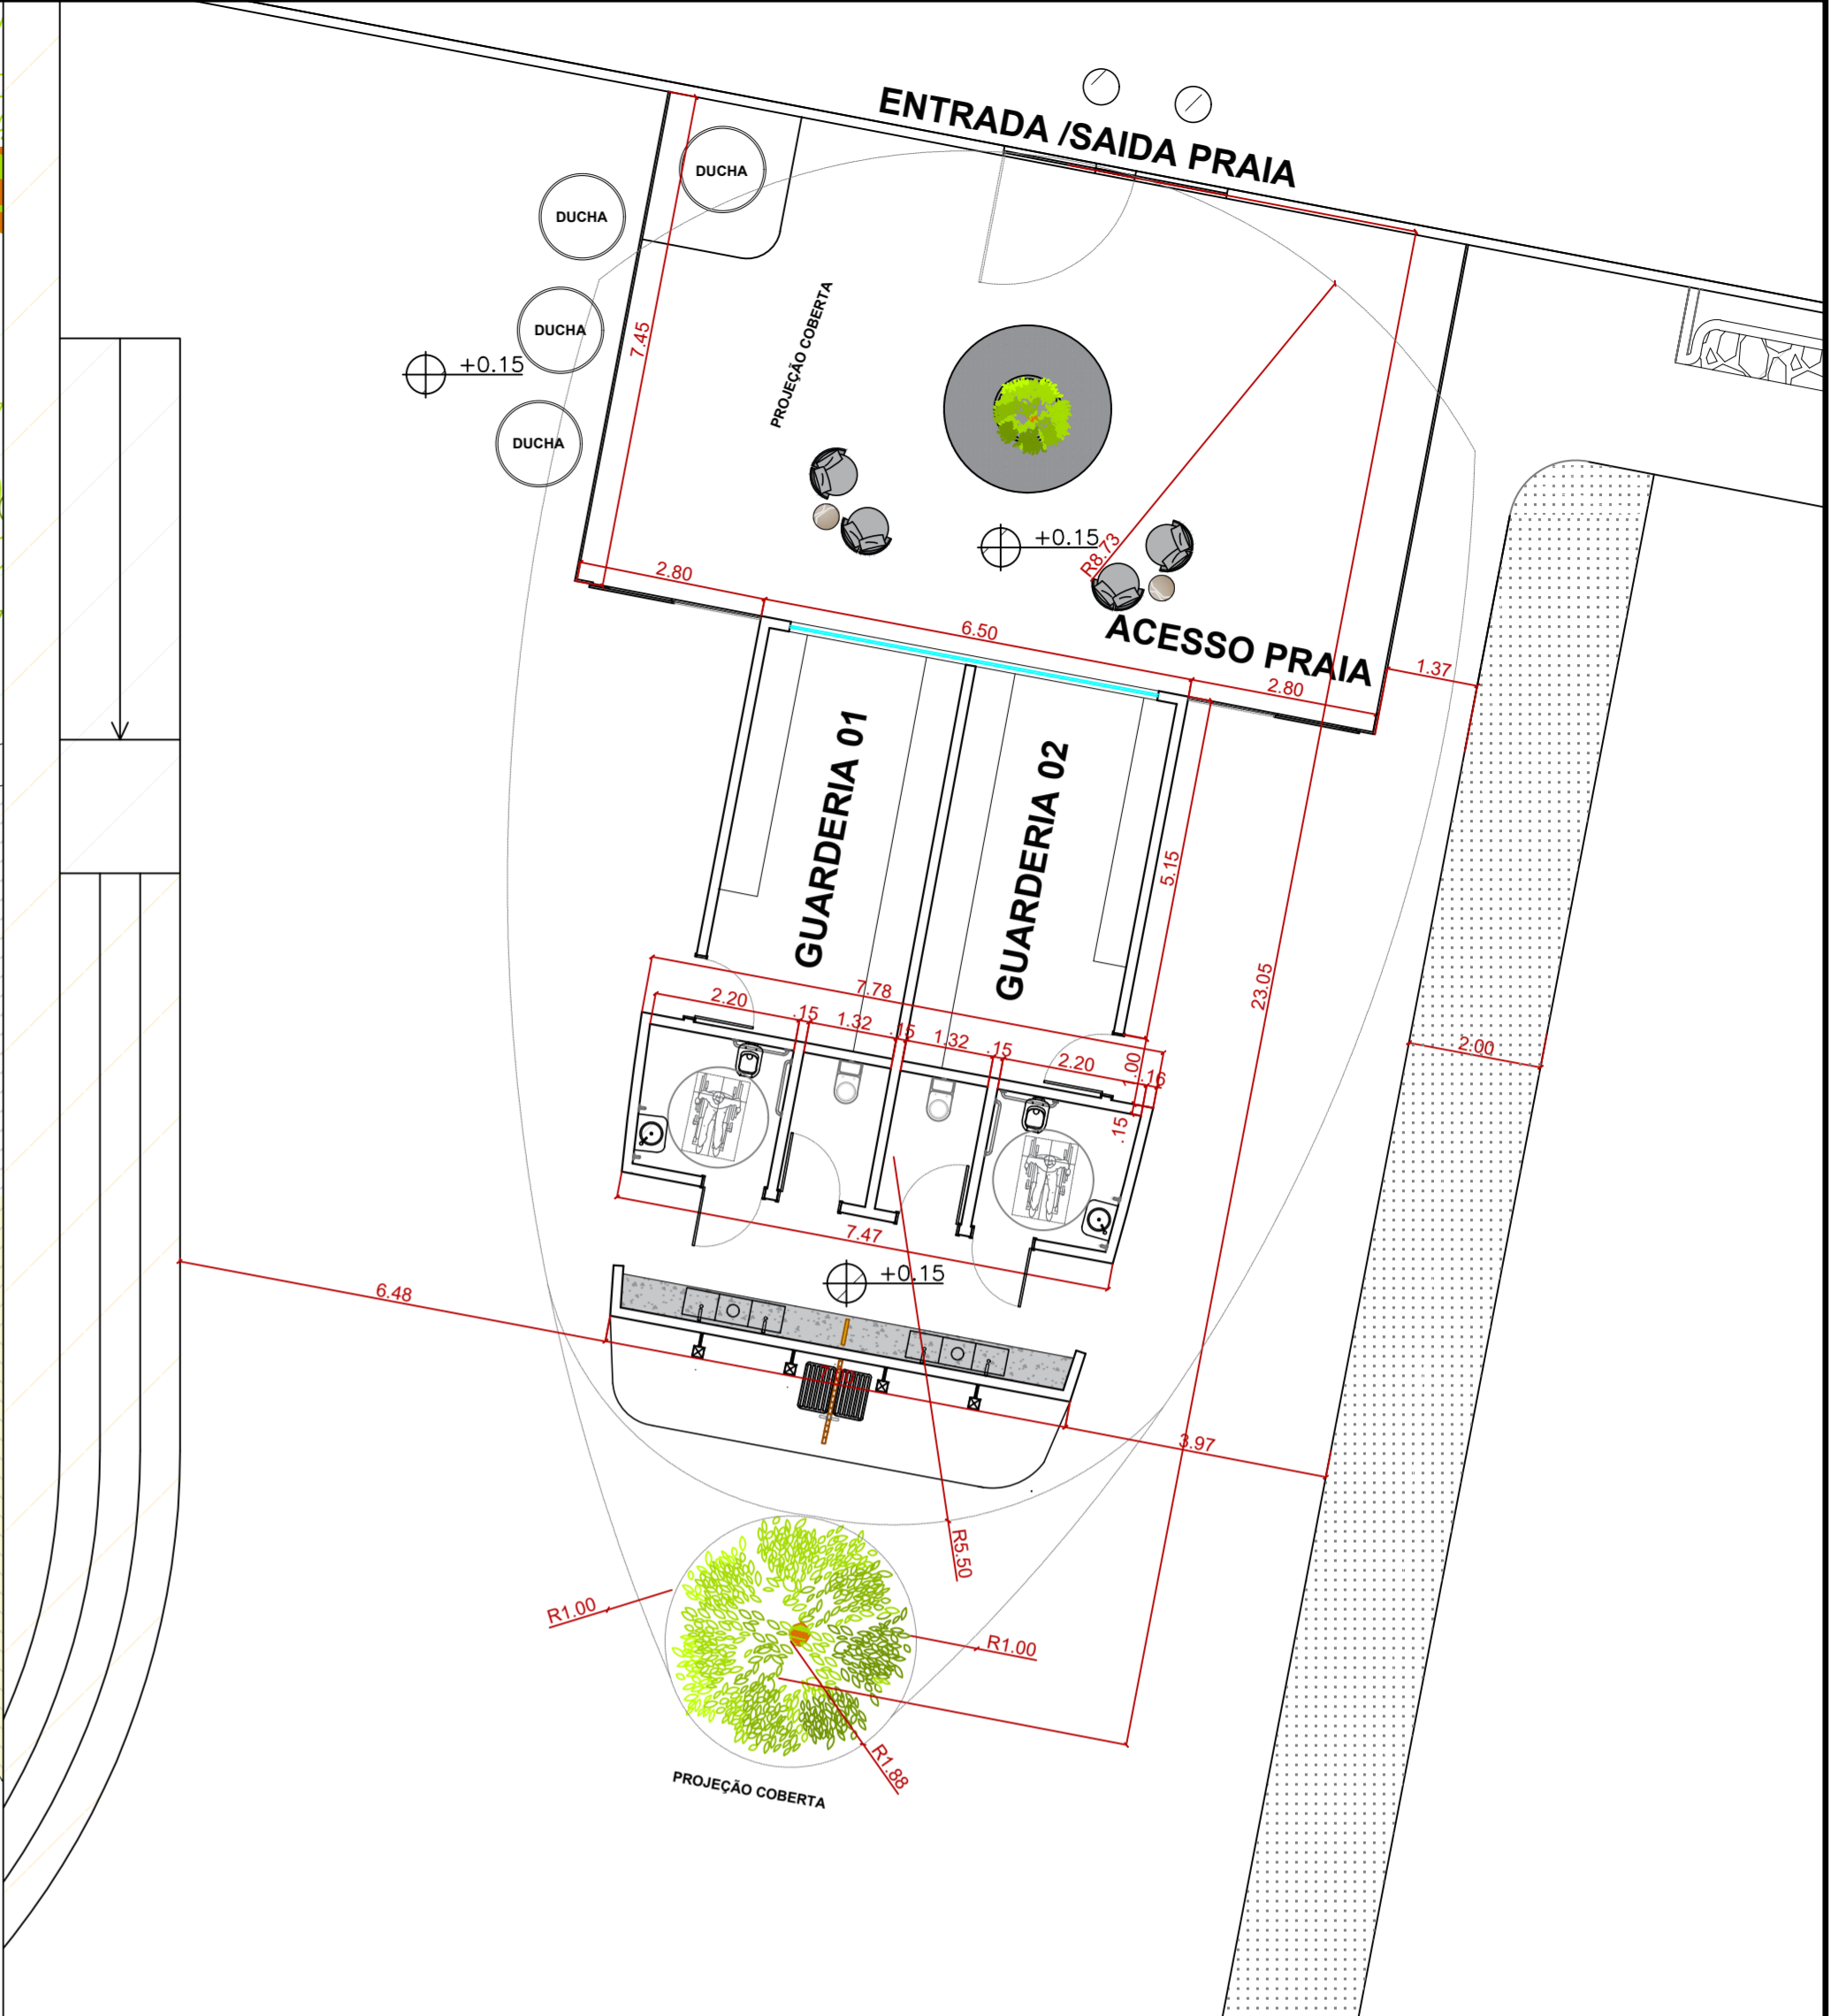

PLANTA BAIXA GUARITA PRAIA
ESC.: 1|100

PROPRIETÁRIO	INGER — ENGENHARIA DA CONSTRUÇÃO CIVIL Ltda	CNPJ: 35.433.564/0001-00
PROJETO	BETHANIA TEJO	CAU A9400-5
CONSTRUTOR	INGER — ENGENHARIA DA CONSTRUÇÃO CIVIL Ltda	CNPJ: 35.433.564/0001-00
PRANCHA	PROJETO : PROJETO DE ARQUITETURA CONDOMÍNIO RESIDENCIAL E HOTELARIA LOCAL : LUCENA PROPRIETÁRIO : INGER — ENGENHARIA DA CONSTRUÇÃO CIVIL Ltda	
DESENHO		INSC. PMCB
RUBRICA		DATA JUNHO 2023
COPIA		Nº ORDEM
VISTO		ESCALA 1:200
DESENHO	PLANTA GUARITA ENTRADA / GUARITA ACESSO PRAIA	

BETHANIA TEJO
ARQUITETOS ASSOCIADOS