




CORTE LONGITUDINAL AA  
ESCALA 1/100

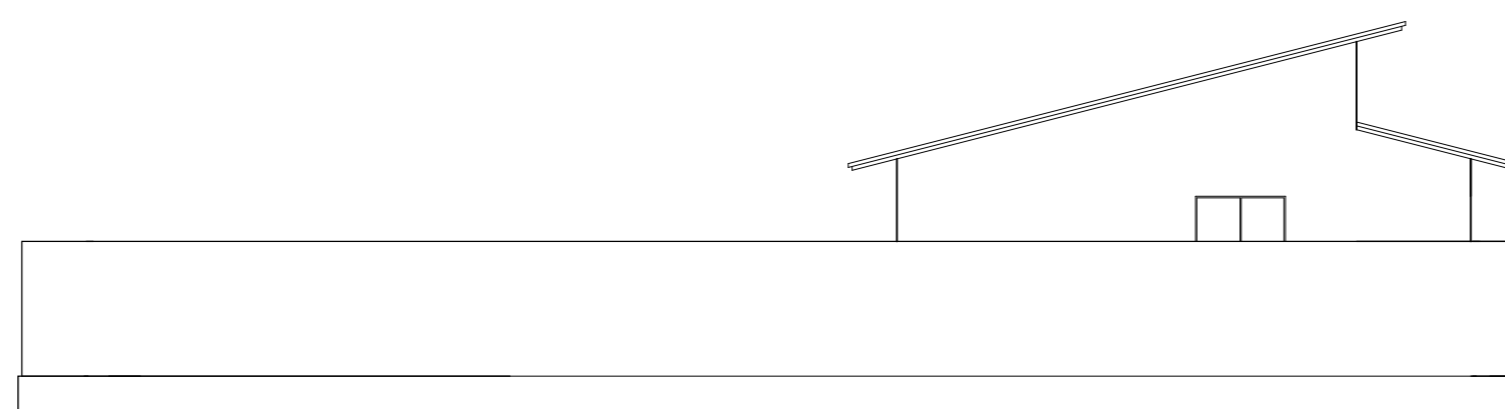


CORTE TRANSVERSAL BB  
ESCALA 1/100

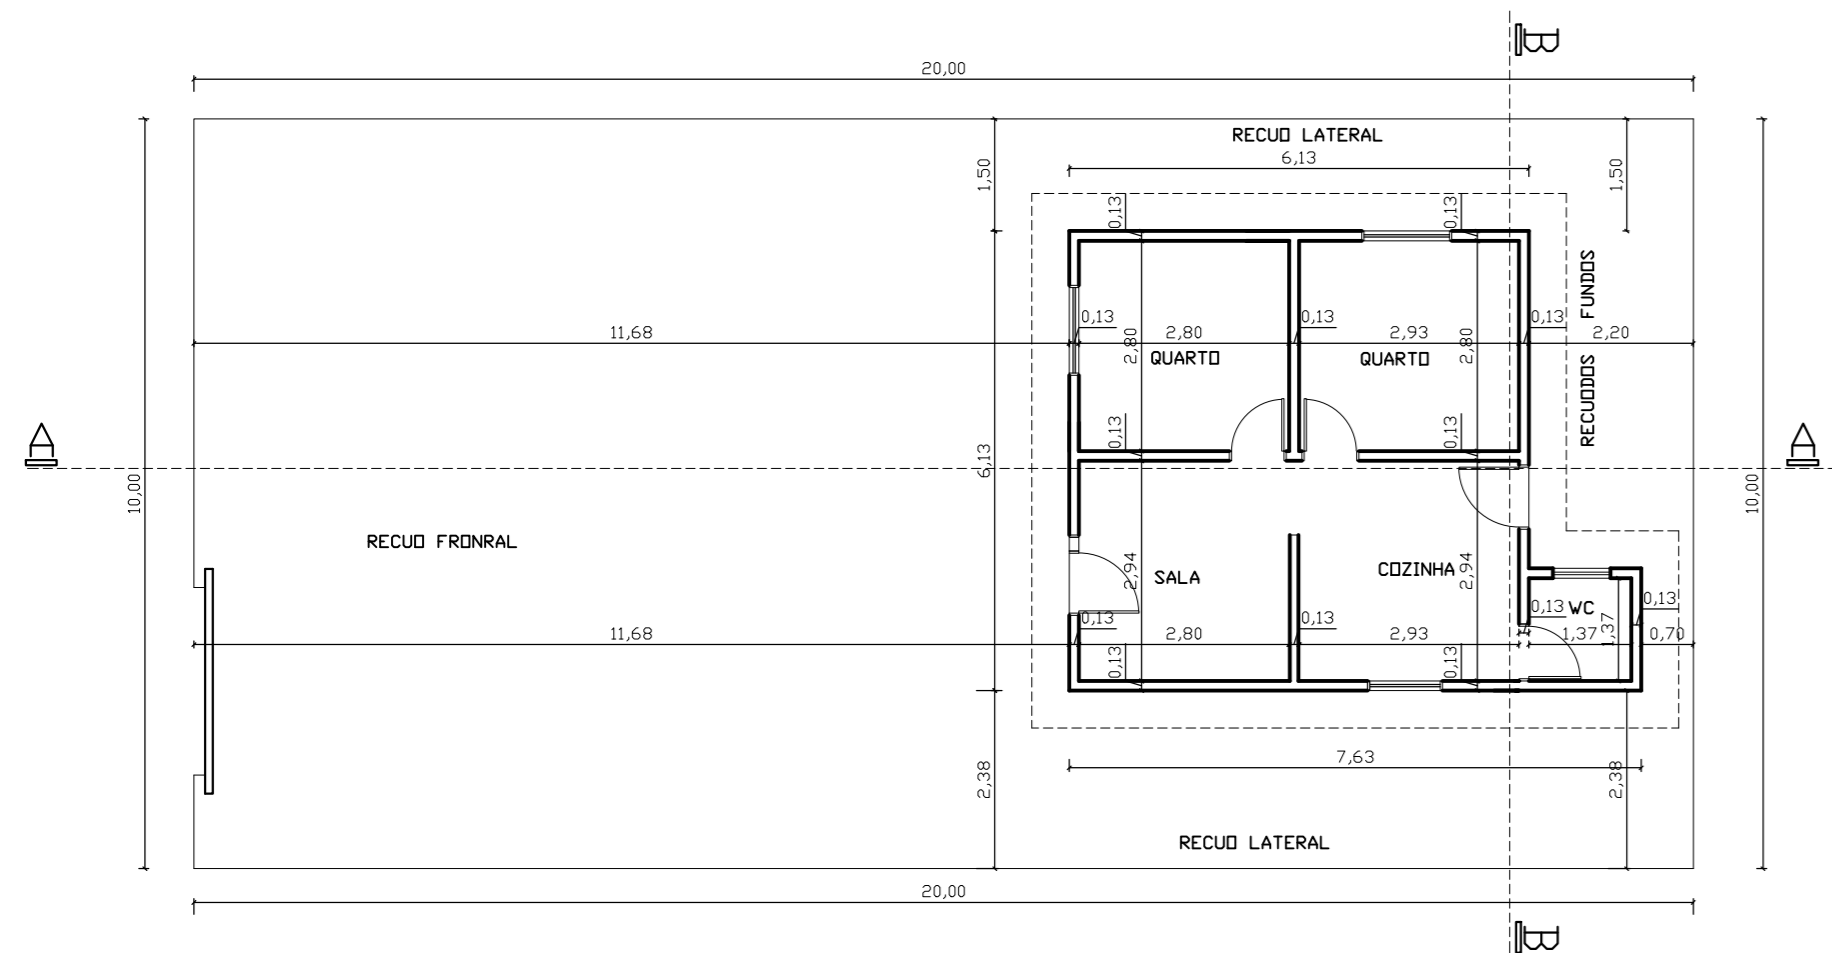


PLANTA BAIXA  
ESCALA 1/100

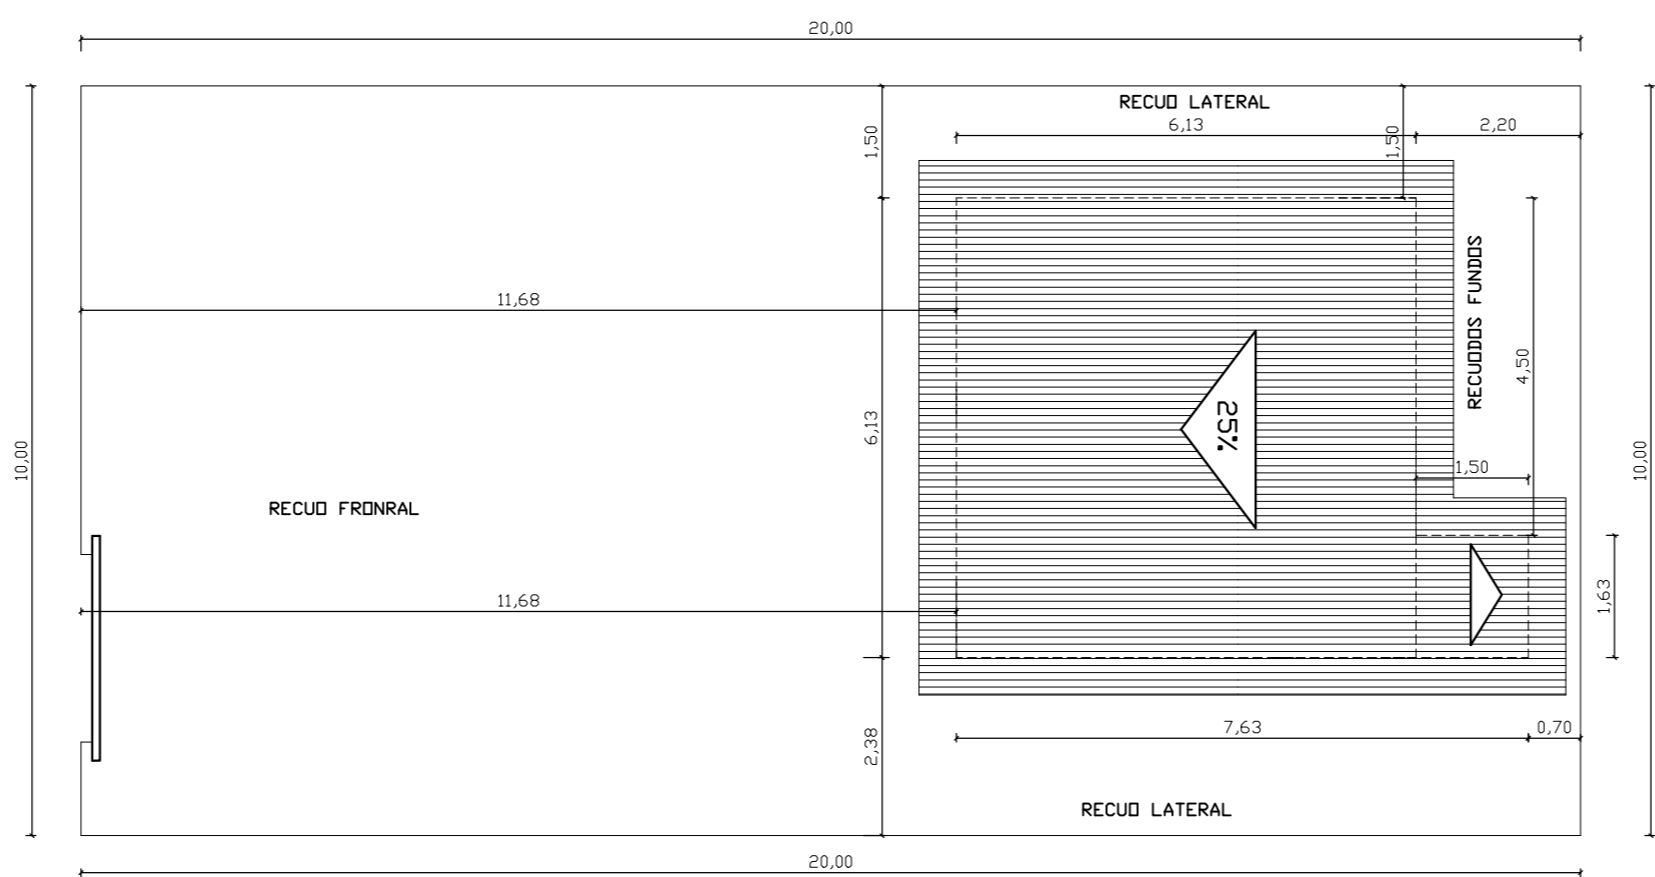

PLANTA DE LOCAÇÃO E COBERTA  
ESCALA 1/100

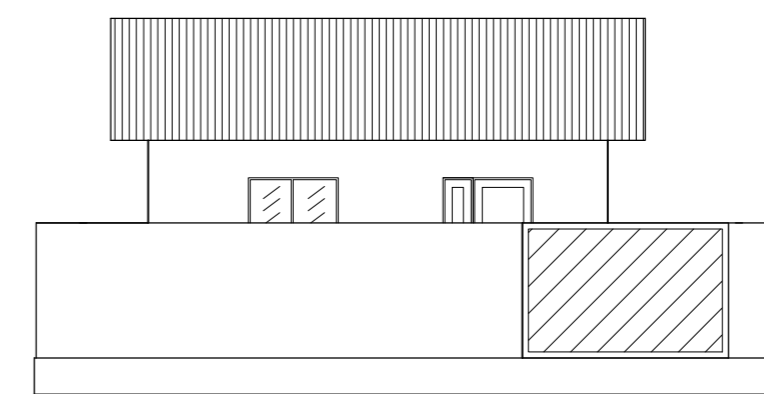


MURETA FRONTAL DESTA  
ESCALA 1/100

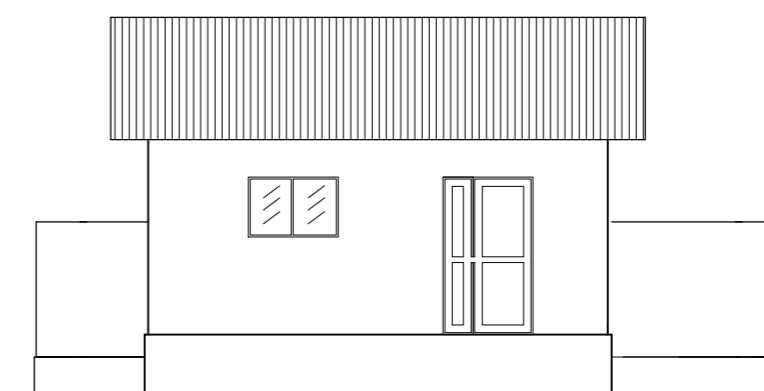

FACHADA FRONTAL DESTA  
ESCALA 1/100



CORTE TRANSVERSAL BB  
ESCALA 1/100

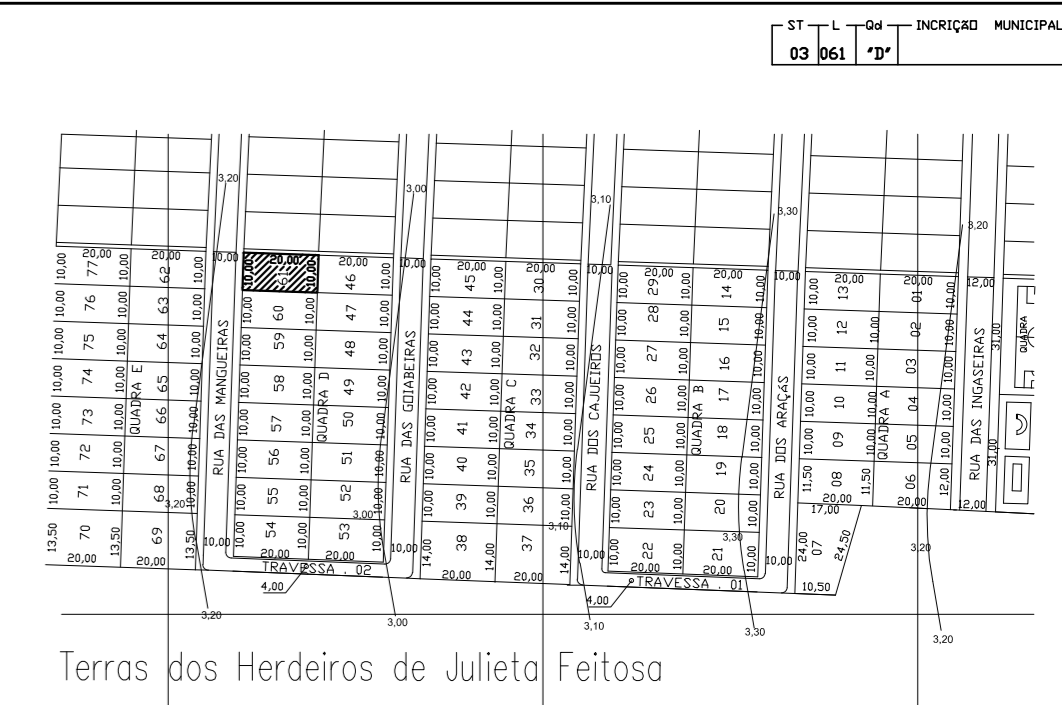

Terras dos Herdeiros de Julieta Feitoso

PLANTA DE LOCALIZAÇÃO  
ESCALA -----1/1000

RESP.		
PROPP.		
FOLHA UNICA	PROJETO	CONSTRUÇÃO RESIDENCIAL UNIFAMILIAR
	PROPP.	MARINEIDE MOURA SANTOS
	RUA PROJETADA, LOTE 061/ QD D LOTEAMENTO PARQUE DOS COQUEIRAS - LUCENA PB	
DESENHDO	DATA 07/2023	RESPONSAVEL
COPIA		ÁREA DO TERRENO 200,00m <sup>2</sup>
VISTO		ÁREA DE CONSTRUÇÃO 40,02m <sup>2</sup>
ESCALAS	DESENHOS	ÁREA DE COBERTA 54,78m <sup>2</sup>
1/100	PLANTA BAIXA	INDE-SE DE OCUPAÇÃO 27,39%
1/1000	CORTE TRANSVERSAL	INDE-SE DE APROVEIT. 20,01%
	FACHADA FRONTAL	
	PLANTA DE SITUAÇÃO ATUAL	
	PLANTA DE SITUAÇÃO PROPOSTA	
	PLANTA DE LOCALIZAÇÃO	