


1 PLANTA BAIXA
ESCALA 1 : 50

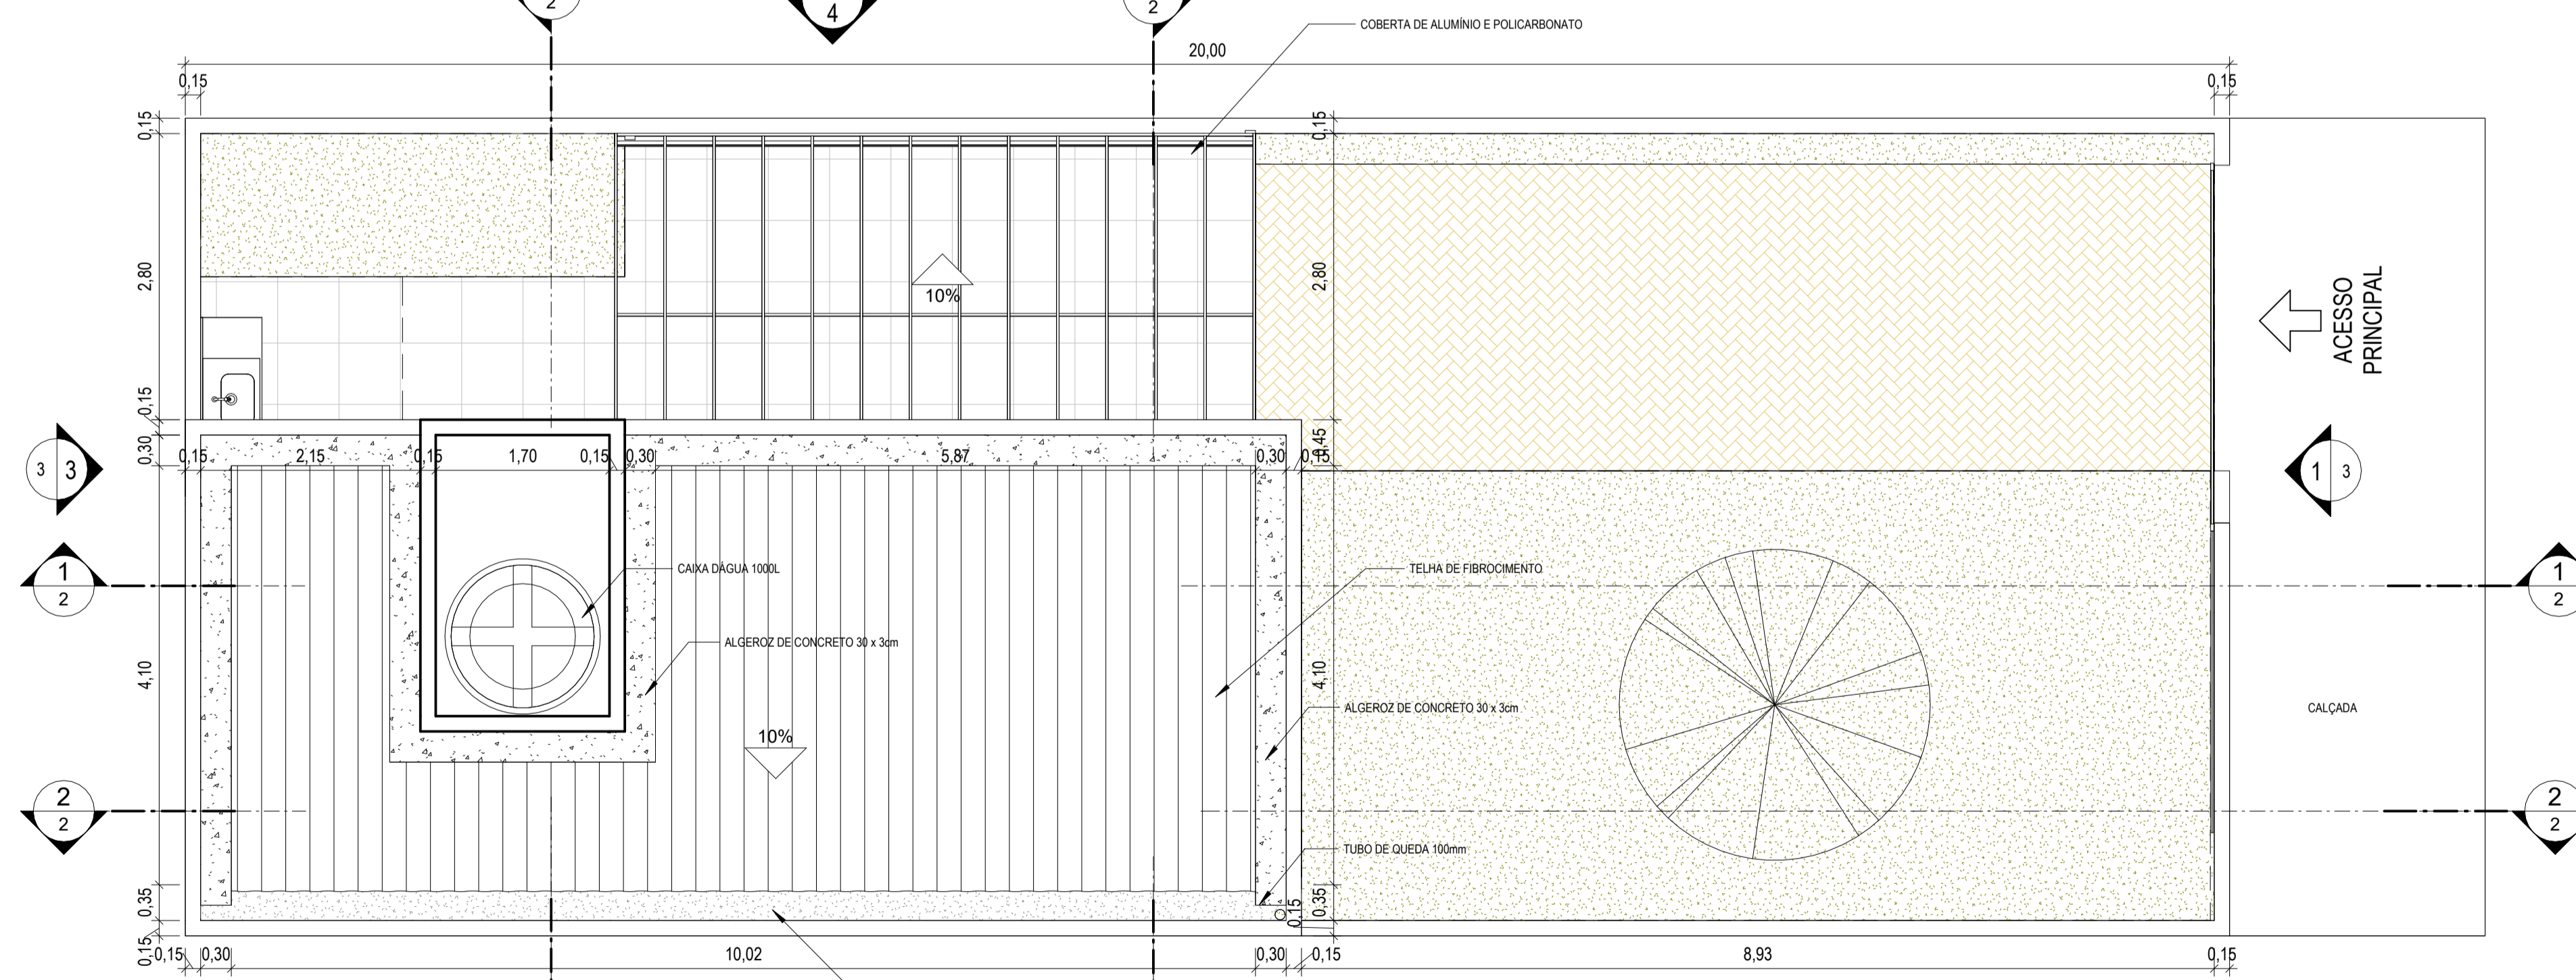

2 PLANTA DE LOCAÇÃO E COBERTA
ESCALA 1 : 50

QUADRO GERAL DE ÁREAS INTERNAS

NOME	NÍVEL	ÁREA	PERÍMETRO
CIRCULAÇÃO	PLANTA BAIXA	1,47 m²	5
CIRCULAÇÃO	PLANTA BAIXA	1,76 m²	5
COZINHA	PLANTA BAIXA	6,95 m²	13
JARDIM FRENTE	PLANTA BAIXA	39,12 m²	27
JARDIM TRÁS	PLANTA BAIXA	5,81 m²	11
JARDINEIRA LATERAL - FRENTE	PLANTA BAIXA	2,81 m²	19
QUARTO	PLANTA BAIXA	6,74 m²	10
SALA DE ESTAR	PLANTA BAIXA	6,00 m²	11
SUÍTE	PLANTA BAIXA	10,00 m²	13
TERRAÇO	PLANTA BAIXA	0,08 m²	1
TERRAÇO	PLANTA BAIXA	1,07 m²	8
WC SUÍTE	PLANTA BAIXA	2,70 m²	7
WC SOCIAL	PLANTA BAIXA	2,55 m²	8
ÁREA DE SERVIÇO	PLANTA BAIXA	4,25 m²	8
ÁREA IMPERMEÁVEL	PLANTA BAIXA	26,58 m²	24

QUANTITATIVO DE PORTAS E GRADIS

CÓD	QT	COMPRIMENTO	ALTURA	DESCRIÇÃO
P1	1	3,00	2,10	
P2	1	0,86	2,10	Porta de correr de madeira, semioca com forras de madeira
P3	1	0,76	2,10	Porta de madeira semioca com forras de madeira
P4	2	0,66	2,10	Porta de madeira semioca com forras de madeira
P13	1	3,50	2,20	

QUANTITATIVO DE JANELAS

CÓD	QT	COMPRIMENTO	ALTURA	PEITORIL	DESCRIÇÃO
J1	1	1,50	1,00	1,10	Janela simples de alumínio e vidro
J2	2	1,00	0,50	1,60	Janela simples de alumínio e vidro
J3	2	0,40	1,70	0,60	Janela simples de alumínio e vidro

INSCRIÇÃO NA P.M.P.J.

ST	OD	LT	VL	S-LT
00	00	0000		

PROPRIETÁRIO: WILDER DE ARAÚJO SILVA

PROJETO: EULLER RIBAS DE SOUSA

CREA-PB: 1614622396

CONSTRUÇÃO: COSNTRUTOR

CLIENTE	WILDER DE ARAÚJO SILVA	PROJETO	EDIFICAÇÃO UNIFAMILIAR
PROJETADO	EULLER RIBAS DE SOUSA	DESENHADO	ALEXANDRE NEVES
VERIFICADO	APROVADO	TÍTULO/SUBTÍTULO	PLANTAS BAIXA, COBERTA E LOCAÇÃO
RESPONSÁVEL TÉCNICO	EULLER RIBAS DE SOUSA	ENGENHEIRO CIVIL	CREA-PB: 1614622396
DATA	00/00/0000	ESCALA	1 : 50
		IDIOMA	PORTUGUÊS BR
		NÚMERO / INSCRIÇÃO PREFEITURA	00000
		FOLHA	1 DE 3
		REVISÃO	00

ÁREA DO TERRENO: 160m²
ÁREA DE CONSTRUÇÃO: 46,95m²
TAXA DE OCUPAÇÃO: 29,34%
ÍNDICE DE APROVEITAMENTO: 0,0
ÁREA IMPERMEÁVEL: 0,00%