


2. PLANTA DE IMPLANTAÇÃO E COBERTA  
ESCALA 1:75

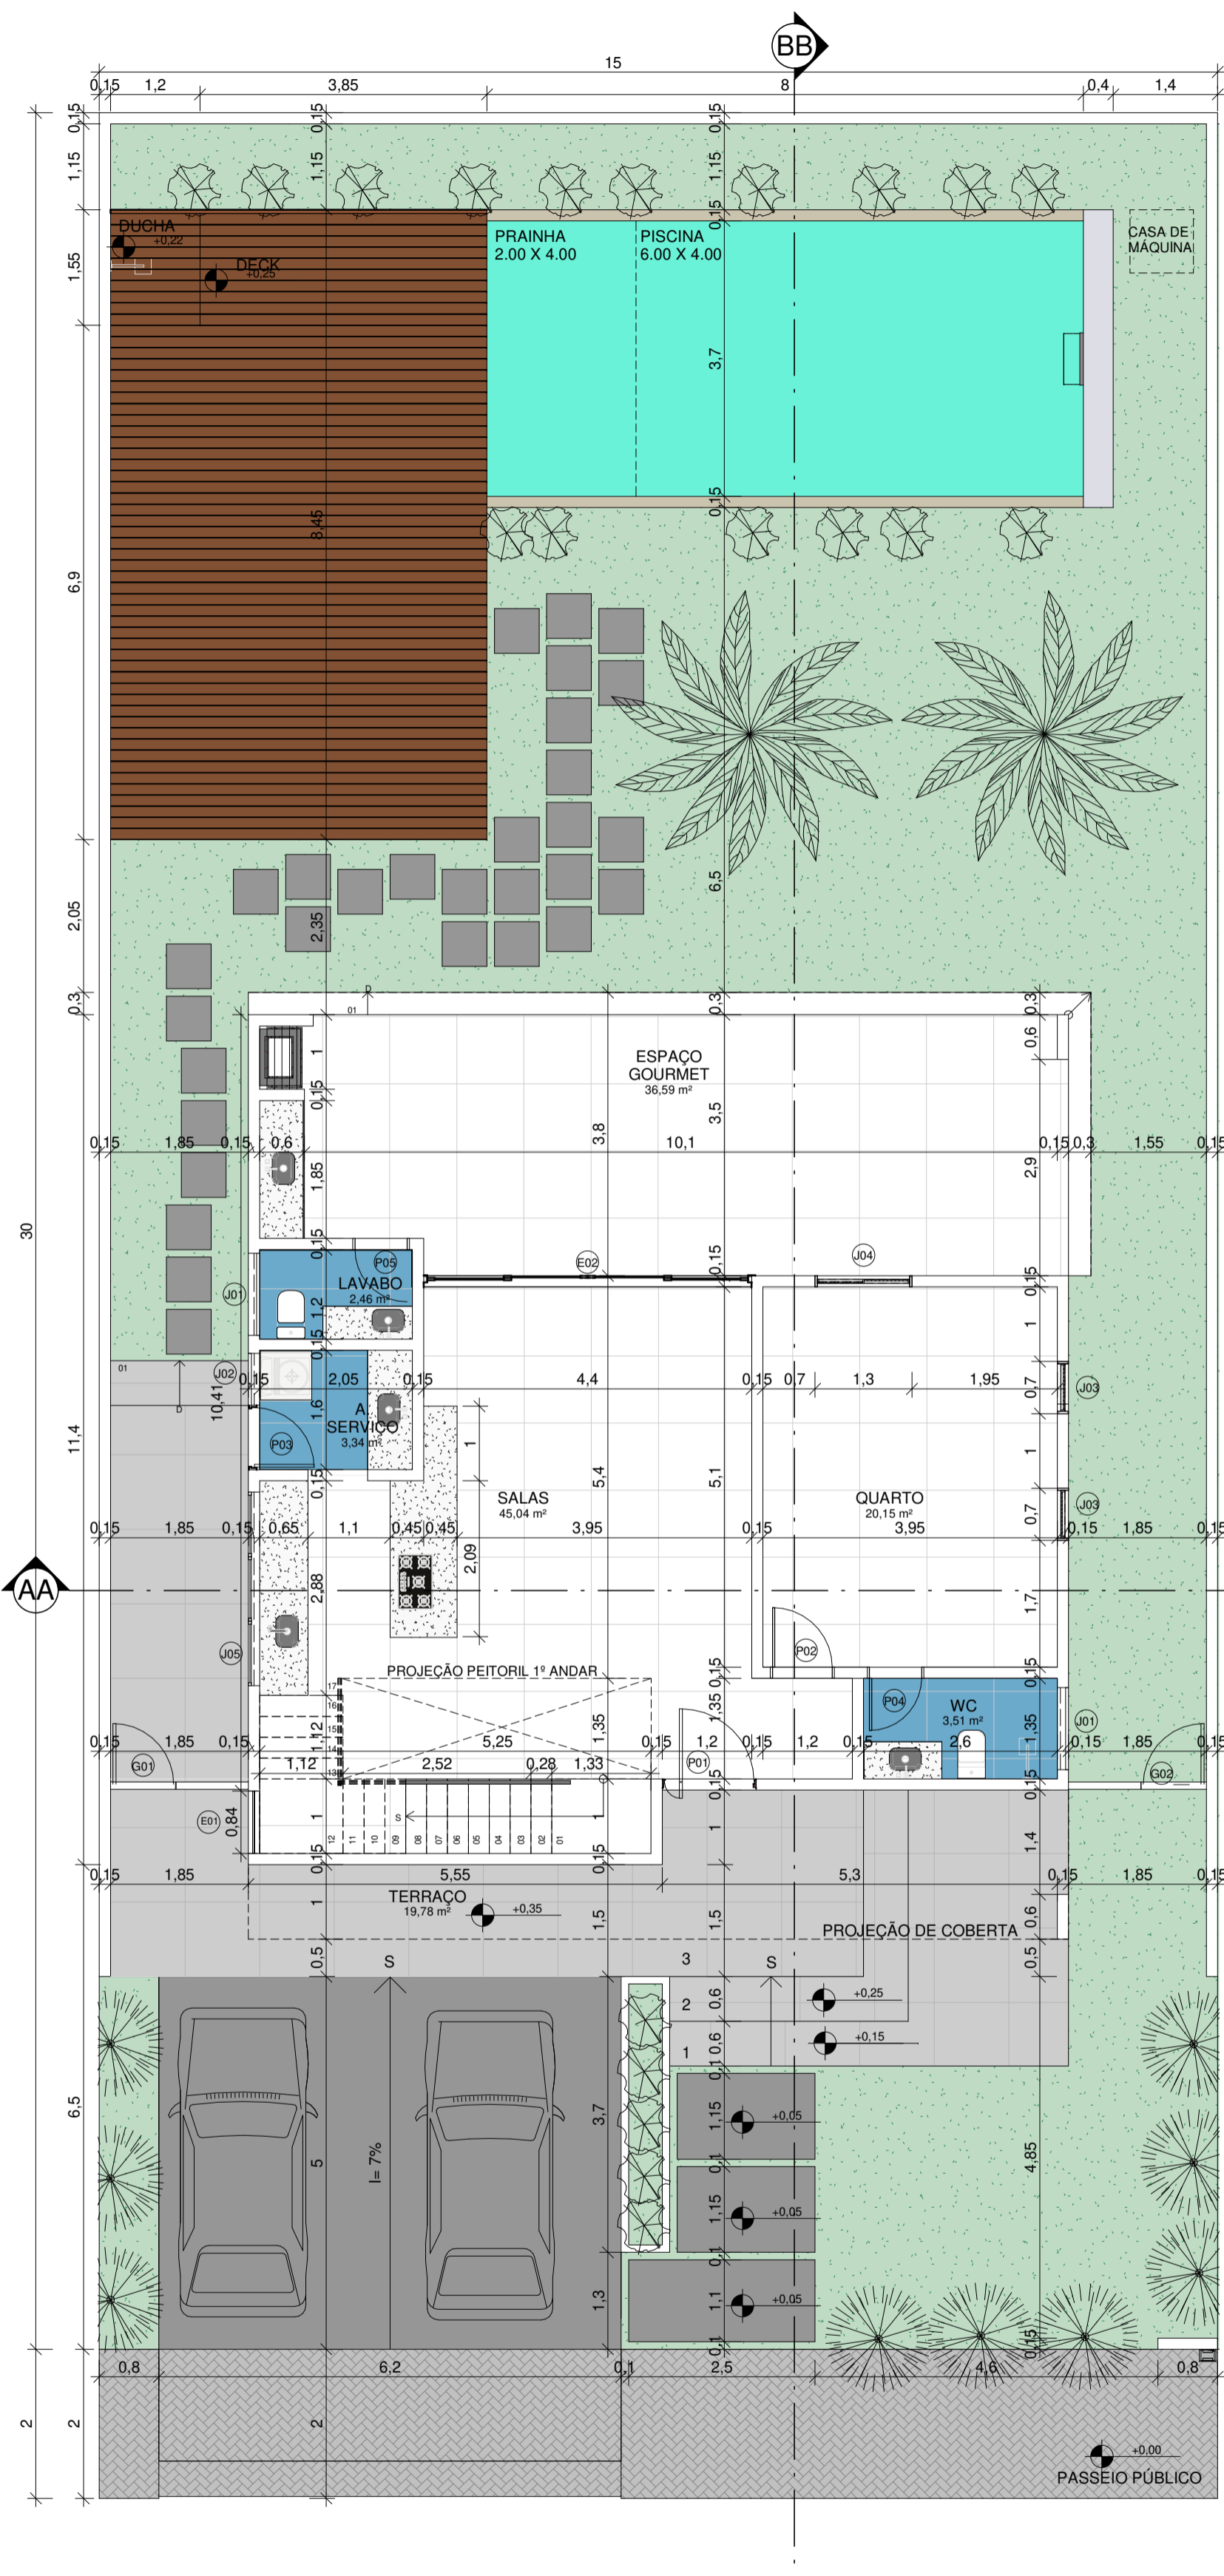

3. PLANTA BAIXA TERRENO  
ESCALA 1:75

QUADRO DE ÁREAS- TERREO


Item	Nome	Área(m²)	Perímetro	Obs:
1	Terraço	19,78 m²	27,2 m	-
2	WC	3,50m²	7,88 m	-
3	Salas	45,11m²	31,27 m	-
4	Quarto	20,16 m²	18,14 m	-
5	Lavabo	2,46 m²	6,50 m	-
6	Área de Serviço	3,30 m²	7,45 m	-
7	Espaço Gourmet	36,59 m²	29,9 m	-

ÁREA LÍQUIDA TOTAL 128,34m²

CÁLCULO DE ESCADA

E=Espelho  
P=Piso  
63<2E+1P<64  
63<(2x 17,65)+28<64  
63<63,5<64  
E=17,65cm  
P=28cm

D.4 Coberta -DET PERGOLADO  
ESCALA 1:25

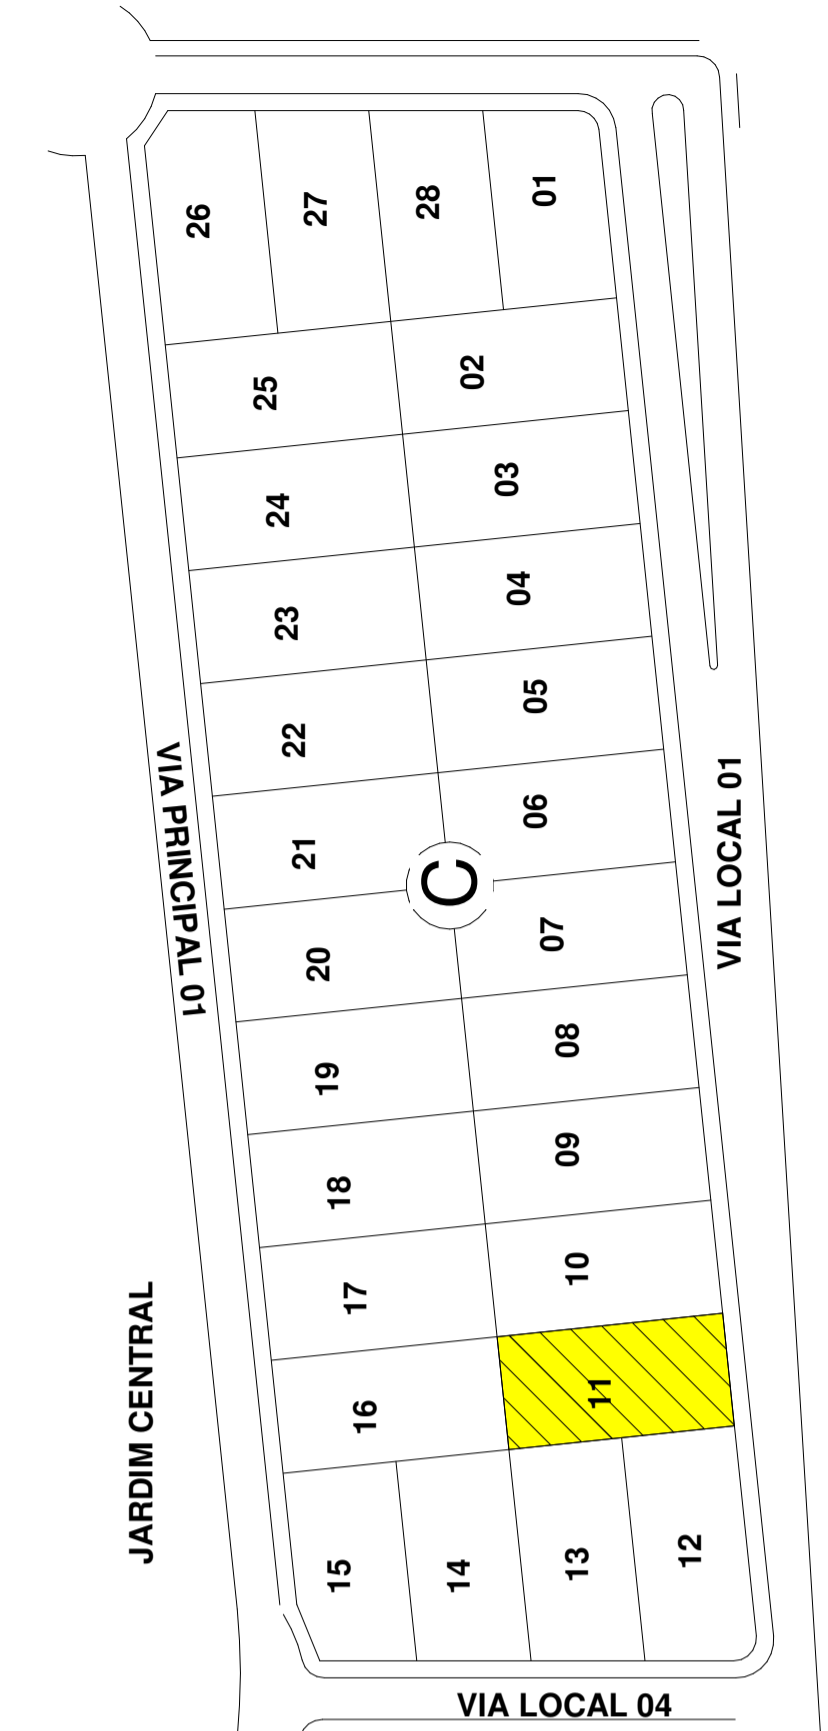

1. PLANTA DE LOCALIZAÇÃO  
ESCALA 1:1000

ST	CO	INSC NA P.M.J.P.	VL	SLT
C	11			

PROPRIETÁRIO: DJALMIR RIBEIRO DOS SANTOS  
PROJETO: JULIANA AYRES CAROÇA  
CONSTRUÇÃO: -

FOLHA 01 /05	PROJETO: CASA DJALMIR LOCAL: CONDOMÍNIO OÁSIS DO MAR RESIDENCE PRIVÉ - PROPRIETÁRIO: DJALMIR RIBEIRO DOS SANTOS		
	RESPONSÁVEL	INSC NA P.M.J.P.	RUBRICA
	DESENHO	Autor	Juliana Ayres-Arquitetura @juliana_ayres_arquitetura (83) 98722-3718 juliana_ayres@hotmail.com
	CÓPIA	Autor	
VISTO	Autor		
ESCALAS	Como indicado	DESENHO(S) PLANTA BAIXA TERRENO, PLANTA IMPLANTAÇÃO, COBERTA E PLANTA DE LOCALIZAÇÃO E DETALHE PERGOLADO	ÁREA DO TERRENO: 450,00 m² ÁREA TOTAL DA CONST.: 220,30 m² TX DE OCUPAÇÃO: 30,22% ÍNDICE DE APROV.: 0,51 ÁREA PERMEÁVEL: 145,76 m²
		INSC NA P.M.J.P.	INSC NA P.M.J.P.