




PLANTA DE LOCAÇÃO E COBERTA
ESCALA 1/100

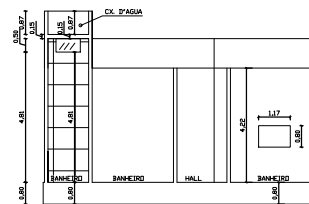


CORTE TRANSVERSAL BB
ESCALA 1/100

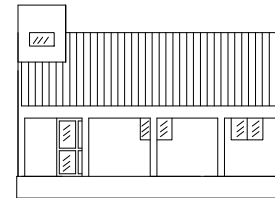


FACHADA FRONTAL LESTE
ESCALA 1/100

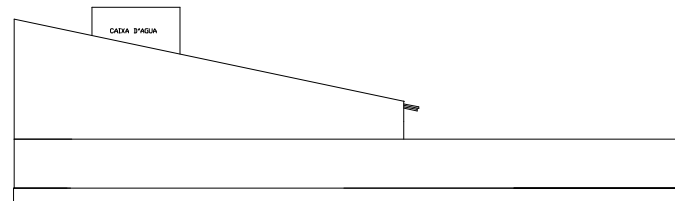


FACHADA LATERAL SUL
ESCALA 1/100

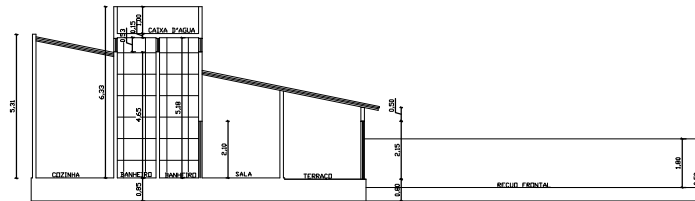

CORTE LONGITUDINAL AA
ESCALA 1/100

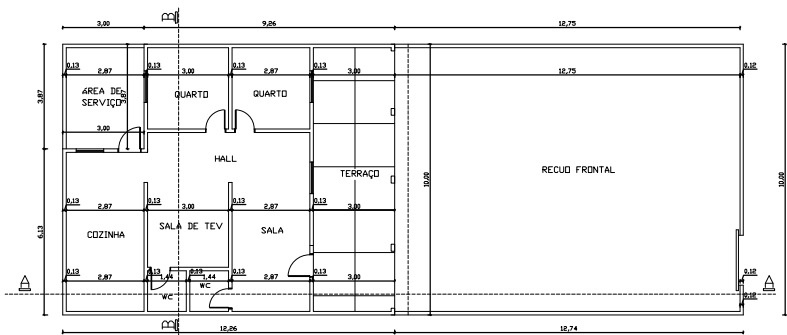

PLANTA BAIXA
ESCALA 1/100

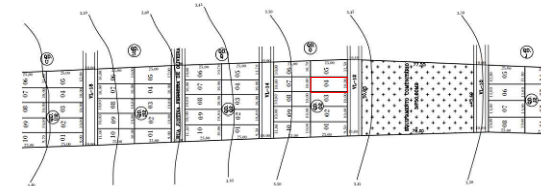

TERRAS DO ESPÓLIO DE JOSÉ DO PATROCÍNIO DE OLIVEIRA LIMA

TERRAS



PLANTA DE LOCALIZAÇÃO DO GOOGLE DEM ESCALA

ST 03 | LT 04 | CD 02 | INSCRIÇÃO MUNICIPAL 1.0003.020.02.0045.0000.3

RESPONSÁVEL _____
PROPRIETÁRIO _____

PROJ: CONSTRUÇÃO RESIDENCIAL UNIFAMILIAR
PROP: IGOR GABRIEL DA SILVA

LOTE 04 QUADRA "02 LOTEAMENTO PONTA DE LUCENA IV EM PONTA DE LLUCENA - LUCENA / PB.

ÁREA DO TERRENO	250,00 m ²
ÁREA DE CONSTRUÇÃO	110,99 m ²
ÁREA DA COBERTA	119,17 m ²
TAXA DE OCUPAÇÃO	47,66%
ÍNDICE DE APROVEITAMENTO	44,39%

ESCALA	DESENHO	PRANCHA
1/100	PLANTA BAIXA	UNICA
1/1000	CORTES E FACHADAS	
	PLANTA DE LOCAÇÃO E COBERTA	
	PLANTA DE LOCALIZAÇÃO	