




PLANTA DE LOCAÇÃO E COBERTA
ESCALA 1/100

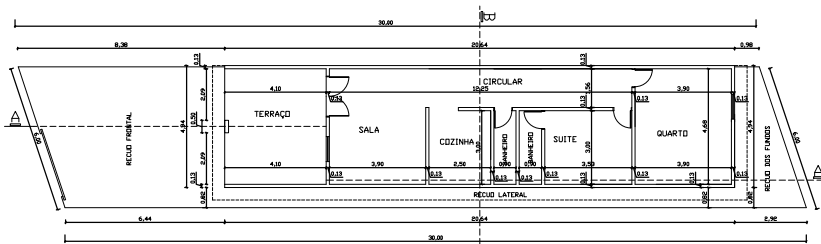


PLANTA BAIXA
ESCALA 1/100

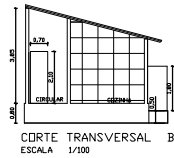

CORTE TRANSVERSAL BB
ESCALA 1/100

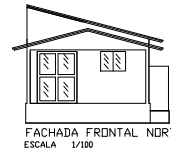


FACHADA FRONTAL NORTE
ESCALA 1/100

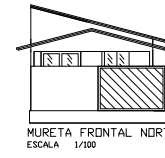


MURETA FRONTAL NORTE
ESCALA 1/100




PLANTA DE LOCALIZAÇÃO SEM ESCALA

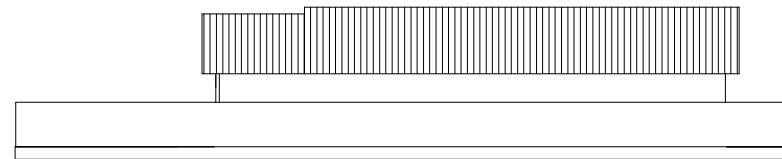

FACHADA LATERAL SUL
ESCALA 1/100

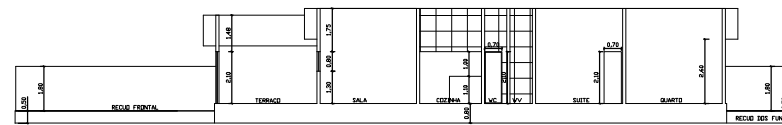

CORTE LONGITUDINAL AA
ESCALA 1/100

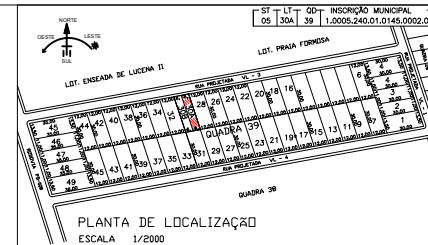

PLANTA DE LOCALIZAÇÃO
ESCALA 1/2000

RESPONSÁVEL _____
PROPRIETÁRIO _____

PROJ:	CONSTRUÇÃO RESIDENCIAL UNIFAMILIAR	
PROP:	EDNALDO RIBEIRO DOS SANTO	
	LOTE 30A QUADRA "39" LOTEAMENTO PRAIA BONITA EM FAGUNDES - LUCENA / PB.	
ÁREA DO TERRENO	_____	180,00 m ²
ÁREA DE CONSTRUÇÃO	_____	101,90 m ²
ÁREA DA COBERTA	_____	117,65 m ²
TAXA DE OCUPAÇÃO	_____	65,36%
ÍNDICE DE APROVEITAMENTO	_____	56,61%
ESCALA	DESENHO	PRANCHA
1/100	PLANTA BAIXA	UNICA
1/1000	CORTES E FACHADAS	
	PLANTA DE LOCAÇÃO E COBERTA	
	PLANTA DE LOCALIZAÇÃO	