



6 PLANTA BAIXA TÉRREO  
ESCALA: 1:100




7 PLANTA DE LOCALIZAÇÃO E COBERTA  
ESCALA: 1:100

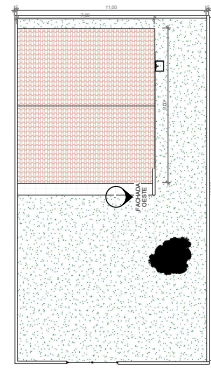


8 PLANTA DE LOCALIZAÇÃO  
ESCALA: 1:100

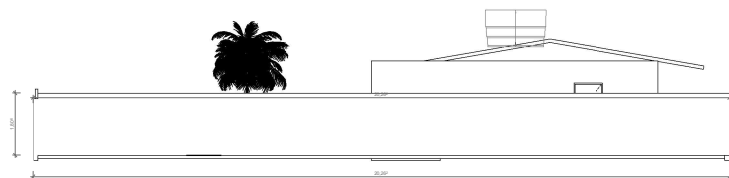


3 FACHADA LESTE  
ESCALA: 1:100

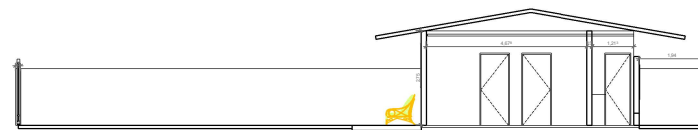


2 CORTE LONGITUDINAL 1  
ESCALA: 1:100

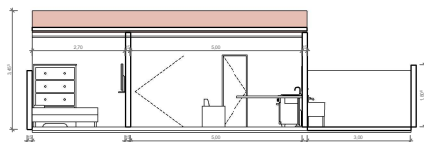


1 CORTE TRANSVERSAL 1  
ESCALA: 1:100

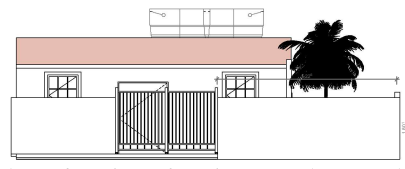

5 FACHADA SUL  
ESCALA: 1:100

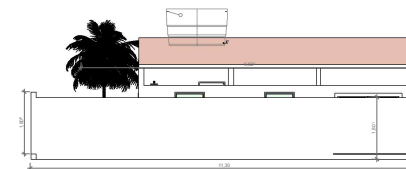

4 FACHADA NORTE  
ESCALA: 1:100

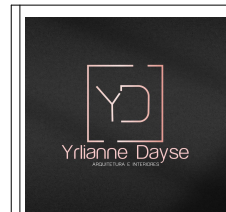

LOTEAMENTO NOVO MILLENIUM  
IV, Nº 16, QUADRA 07, LUCENA/PB.  
ÁREA DO TERRENO: 220 M2  
ÁREA DA CONSTRUÇÃO: 62,88 M2  
ÁREA DA COBERTA: 71,90 M2  
TAXA DE OCUPAÇÃO: 28,50%  
ÍNDICE DE APRIVEITAMENTO:  
32,68%.

PROPRIETÁRIO: VERA BETANIA  
CAVALCANTI PAREDES DE OLIVEIRA

ARQUITETA E PROJETISTA:  
YRIENNE DAYSE SOARES DA SILVA  
CAU: A262361-7

RESPONSÁVEL

PROPRIETÁRIO

PRANCHA  
ÚNICA

ESCALA: 1/50