


03 LOCAÇÃO E COBERTA
escala 1:150

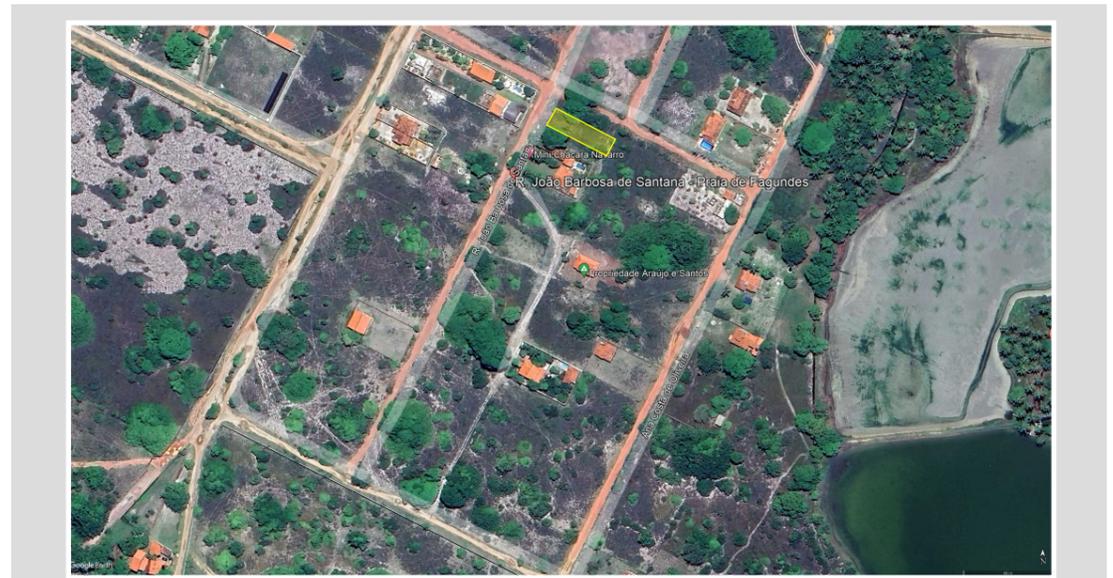

01 LOCALIZAÇÃO
escala indicada



02 PERSPECTIVA
sem escala

Humberto Kowalesky AUTOR - CAU A107375-3


RESP.TÉC. /

Oseás Alves Beija da Silva PROPRIETÁRIO
CPF nº 569.150.474-68

CONFIRAR APROVAÇÃO

CONFIRAR MEDIDAS NO LOCAL		PROJETO	
	CLIENTE	RESIDÊNCIA UNIFAMILIAR	
	Oseás Alves Beija da Silva CPF nº 569.150.474-68	LOCALIZAÇÃO	Rua João Barbosa de Santana, s/nº - Fagundes - Lucena Loteamento Encontro das Águas - Quadra Q - Lote 1E
PROJETADO POR	DESENHADO POR	TIPO	
Humberto Kowalesky	Humberto Kowalesky	PROJETO PARA EXECUÇÃO	
RESPONSÁVEL TÉCNICO	CONSELHO E NUMERO	ÁREA DO TERRENO	300,00 m ²
		ÁREA CONSTRUÍDA	50,31 m ²
		ÁREA PROJETADA	65,85 m ²
DATA DE CRIAÇÃO	DATA MODIFICAÇÃO	COEFICIENTE DE APROVEITAMENTO	0,2195
13/junho/2024	13/junho/2024	TAXA DE OCUPAÇÃO	16,77 %
DESENHO	ESCALA	INSCRIÇÃO NO CADASTRO IMOBILIÁRIO	
LOCALIZAÇÃO; PERSPECTIVA; LOCAÇÃO E COBERTA	INDICADA NO DESENHO	FOLHA	01 de 04
		VERSÃO	02

betohk@gmail.com (83) 9 9154 0436

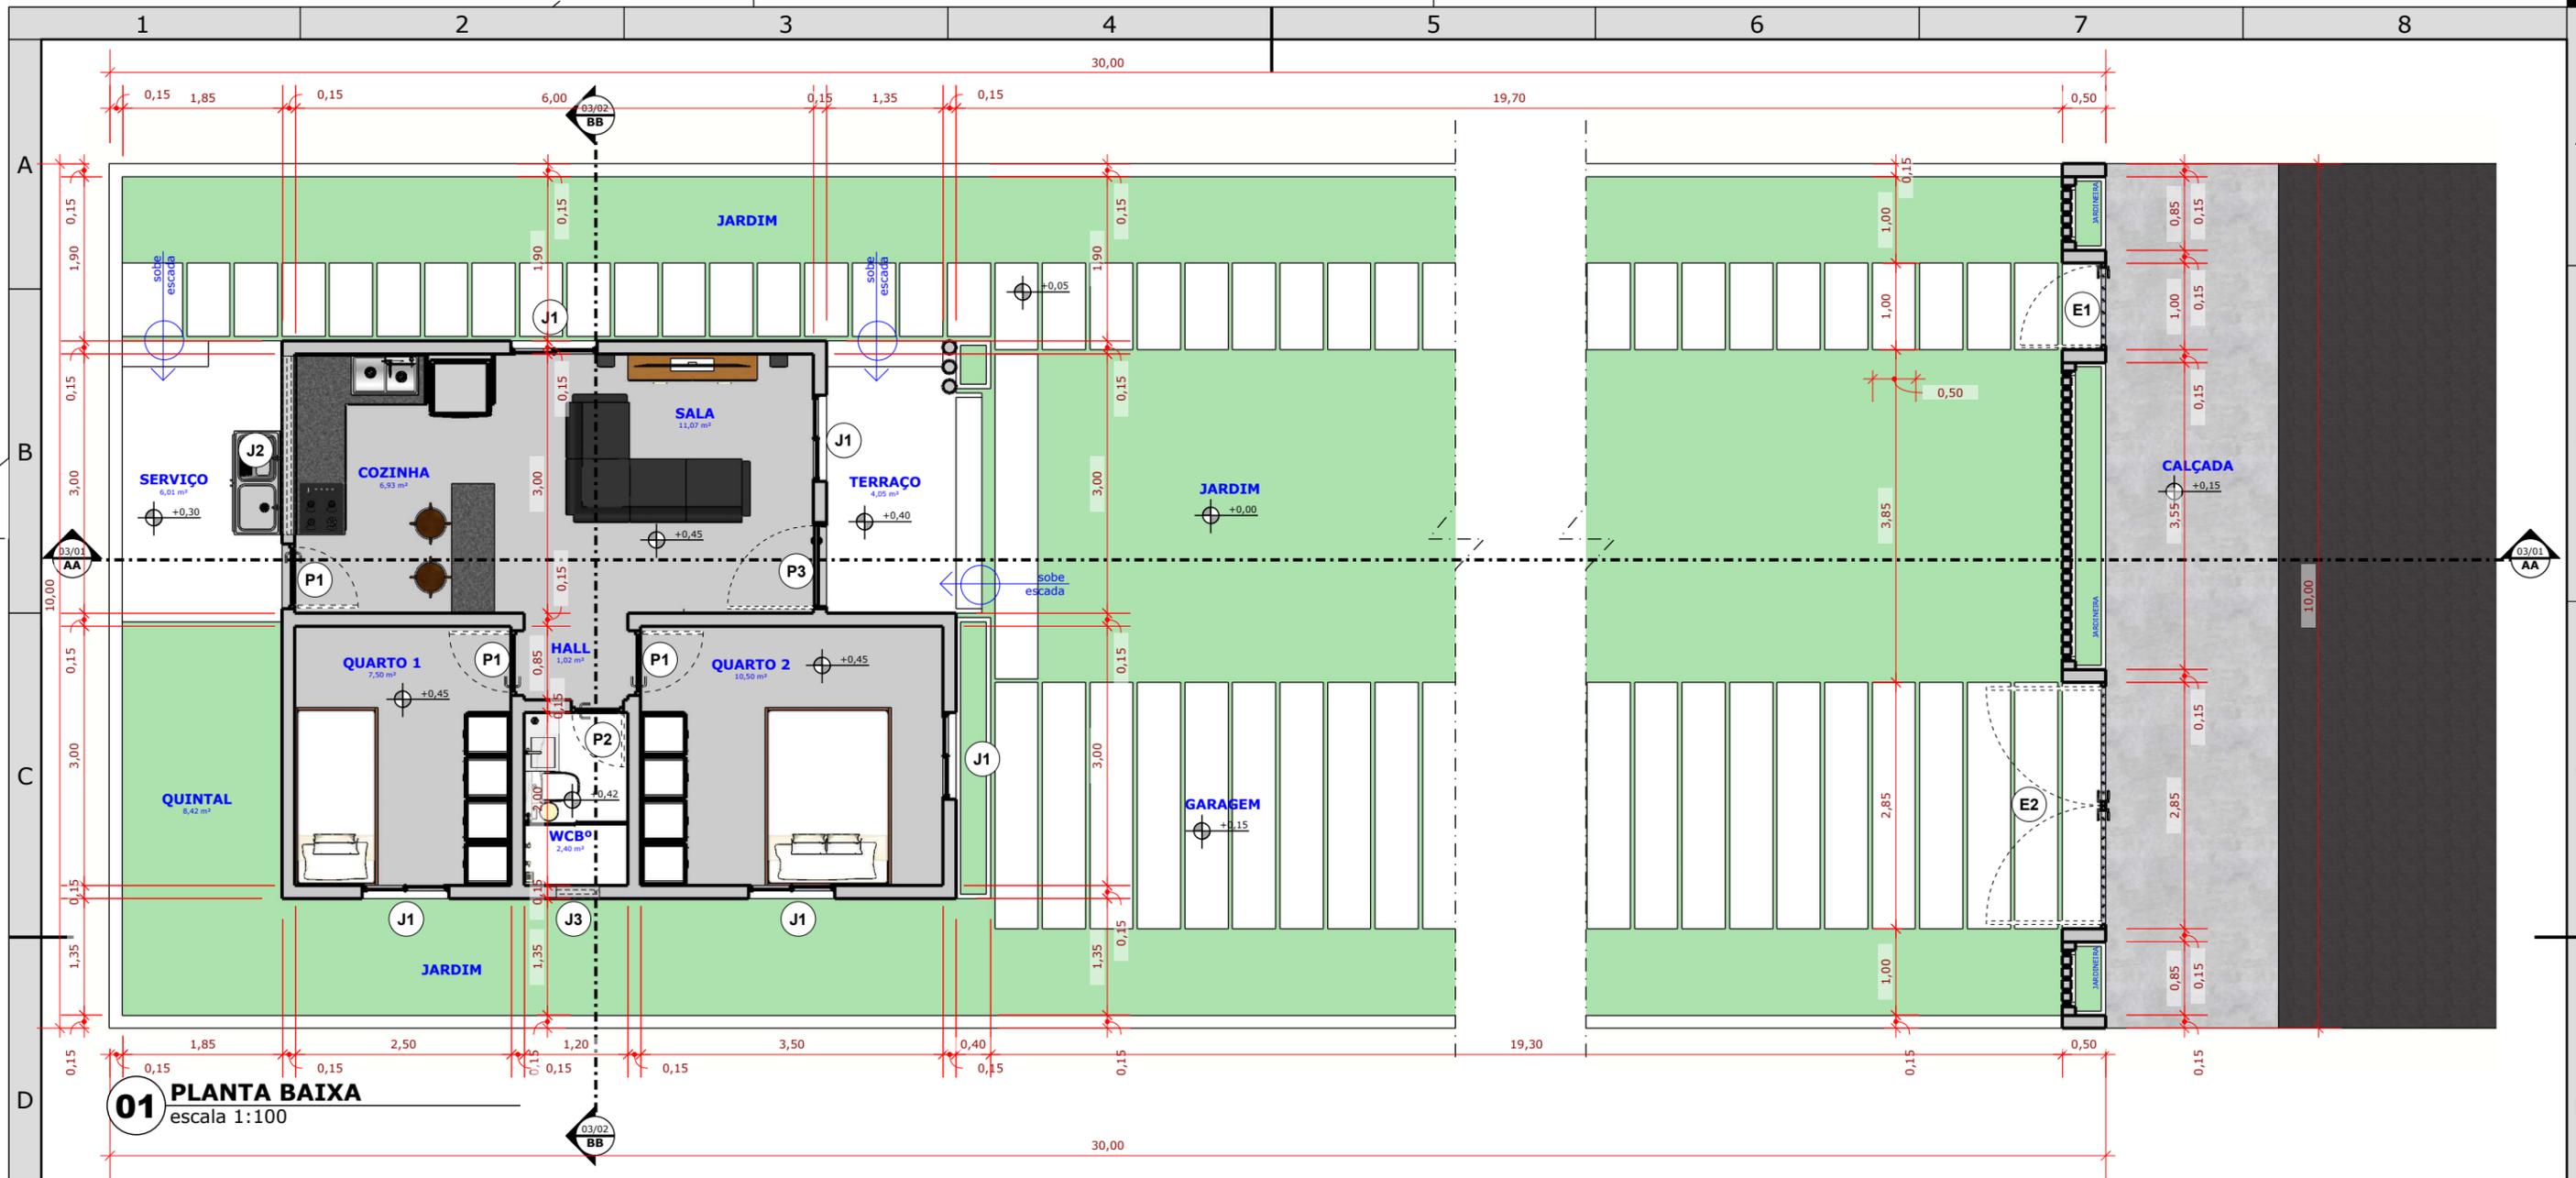

01 PLANTA BAIXA
escala 1:100

Humberto Kowalesky AUTOR - CAU A107375-3

RESP.TÉC. /


Oseás Alves Beija da Silva PROPRIETÁRIO
CPF nº 569.150.474-68

QUADRO DE ÁREAS	
AMBIENTE	ÁREA (m²)
terreno	300,00
jardim	
quintal	8,42
cozinha	6,93
sala	11,07
terraço	4,05
hall	1,02
quarto 1	7,50
quarto 2	10,50
banheiro social	2,40



QUADRO DE PORTAS, JANELAS E ESQUADRIAS							
CÓD.	QUANT.	TIPO	FOLHAS	TAMANHO (m)	MATERIAL	REVESTIMENTO	OBSERVAÇÃO
P1	3	DOBRADIÇA	1	0,80 X 2,10	MADEIRA	ESMALTE BRANCO	
P2	1	DOBRADIÇA	1	0,60 X 2,10	MADEIRA	ESMALTE BRANCO	
P3	1	DOBRADIÇA	1	1,00 X 2,50	MADEIRA MASSISSA	VERNIZ	
J1	5	CORRER	2	1,00 X 1,00 / 1,10	VIDRO / ALUMÍNIO	ANODIZ BRANCO	
J2	1	CORRER	2	2,10 X 0,50 / 0,95	VIDRO / ALUMÍNIO	ANODIZ BRANCO	
J3	1	CORRER	2	0,50 X 0,50 / 1,60	VIDRO / ALUMÍNIO	ANODIZ BRANCO	
E1	1	DOBRADIÇA	1	1,00 X 2,20	GRADIL DE ALUMÍNIO	ANODIZ BRANCO	
E2	1	DOBRADIÇA	2	2,85 X 2,20	GRADIL DE ALUMÍNIO	ANODIZ BRANCO	

CARIMBO APROVAÇÃO

CONFERIR MEDIDAS NO LOCAL		CLIENTE		PROJETO	
		Oseás Alves Beija da Silva CPF nº 569.150.474-68		RESIDÊNCIA UNIFAMILIAR	
				LOCALIZAÇÃO Rua João Barbosa de Santana, s/nº - Fagundes - Lucena Loteamento Encontro das Águas - Quadra Q - Lote 1E	
PROJETADO POR Humberto Kowalesky		DESENHADO POR Humberto Kowalesky		TIPO PROJETO PARA EXECUÇÃO	
RESPONSÁVEL TÉCNICO		CONSELHO E NÚMERO		ÁREA DO TERRENO 300,00 m² ÁREA CONSTRUÍDA 50,31 m² ÁREA PROJETADA 65,85 m²	
DATA DE CRIAÇÃO 13/junho/2024		DATA MODIFICAÇÃO 13/junho/2024		COEFICIENTE DE APROVEITAMENTO 0,2195 TAXA DE OCUPAÇÃO 16,77 %	
DESENHO PLANTA BAIXA; QUADRO DE ÁREAS E QUADRO DE PORTAS, JANELAS E ESQUADRIAS		ESCALA INDICADA NO DESENHO		INSCRIÇÃO NO CADASTRO IMOBILIÁRIO FOLHA 02 de 04 VERSÃO 02	

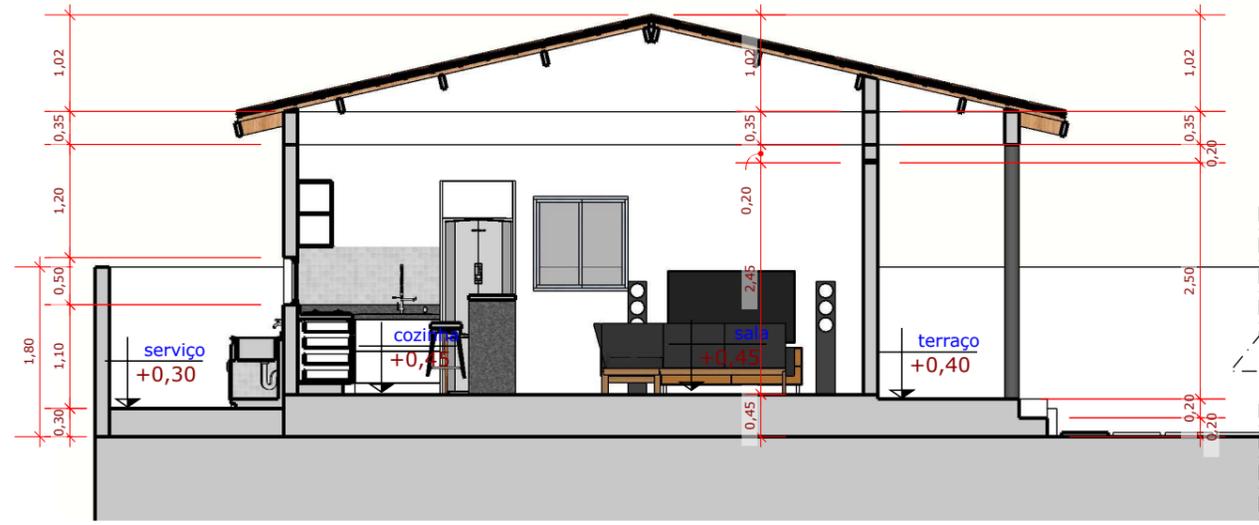

01 CORTE AA
escala 1:75

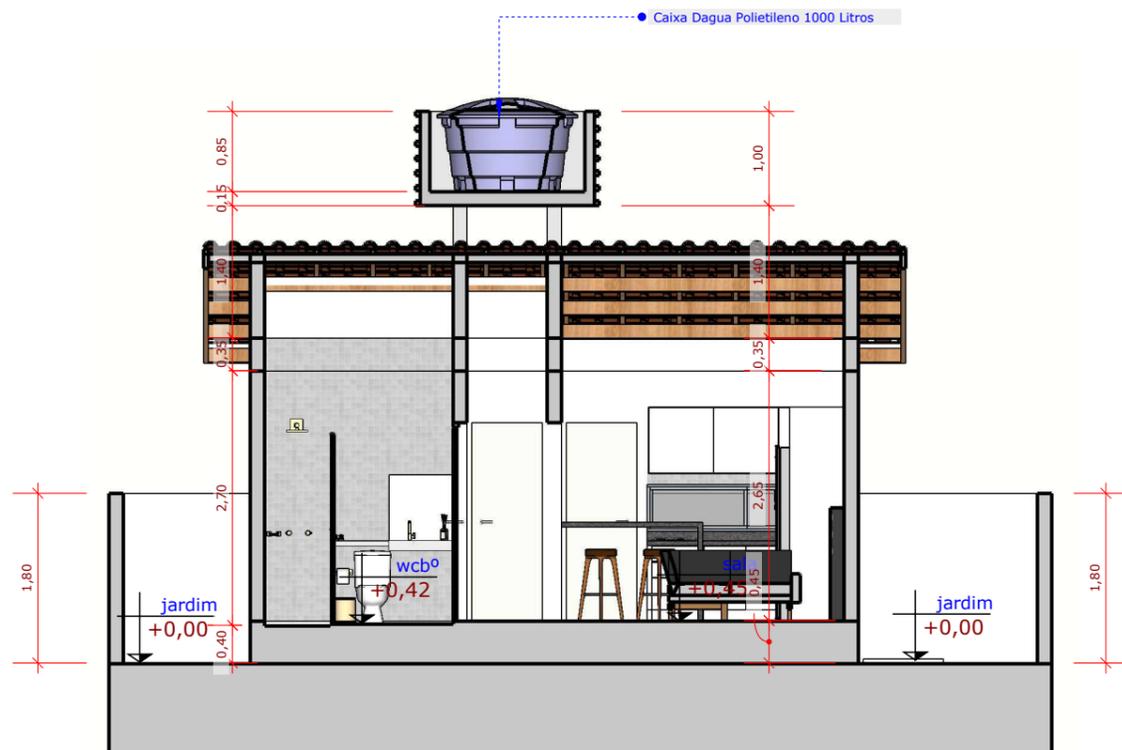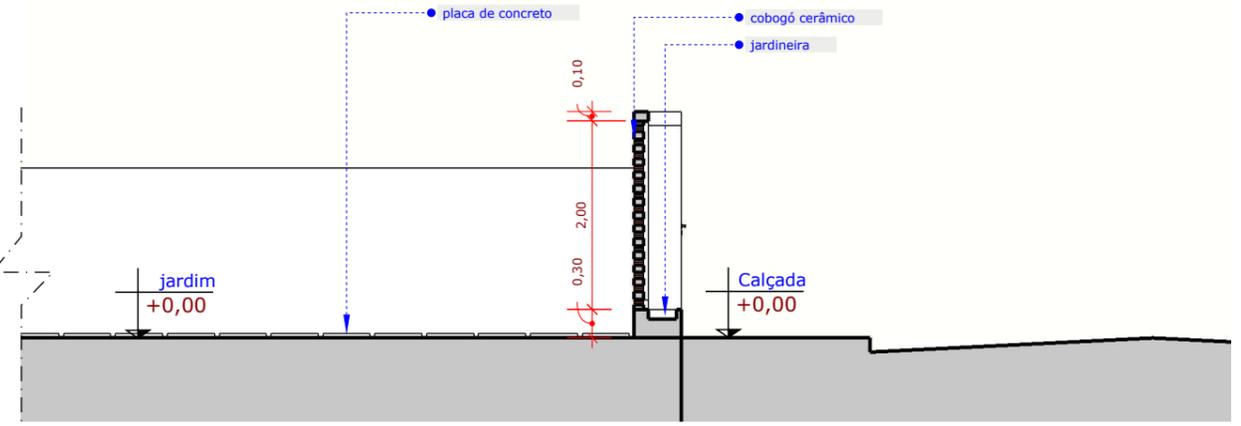

02 CORTE BB
escala 1:75

Humberto Kowalesky AUTOR - CAU A107375-3

RESP.TÉC. /


Oseás Alves Beija da Silva PROPRIETÁRIO
CPF nº 569.150.474-68

CARIMBO APROVAÇÃO


CONFERIR MEDIDAS NO LOCAL

	CLIENTE	Oseás Alves Beija da Silva CPF nº 569.150.474-68	
	PROJETO	RESIDÊNCIA UNIFAMILIAR	
PROJETADO POR	DESENHADO POR	LOCALIZAÇÃO	
Humberto Kowalesky	Humberto Kowalesky	Rua João Barbosa de Santana, s/nº - Fagundes - Lucena Loteamento Encontro das Águas - Quadra Q - Lote 1E	
RESPONSÁVEL TÉCNICO	CONSELHO E NÚMERO	TIPO	ÁREA DO TERRENO
		PROJETO PARA EXECUÇÃO	300,00 m ²
DATA DE CRIAÇÃO	DATA MODIFICAÇÃO	ÁREA CONSTRUÍDA	50,31 m ²
13/junho/2024	13/junho/2024	ÁREA PROJETADA	65,85 m ²
DESENHO	ESCALA	COEFICIENTE DE APROVEITAMENTO	0,2195
CORTES AA E BB	INDICADA NO DESENHO	TAXA DE OCUPAÇÃO	16,77 %
		INSCRIÇÃO NO CADASTRO IMOBILIÁRIO	FOLHA
			03 de 04
			VERSÃO
			02

01 FACHADA DIREITA
escala 1:100

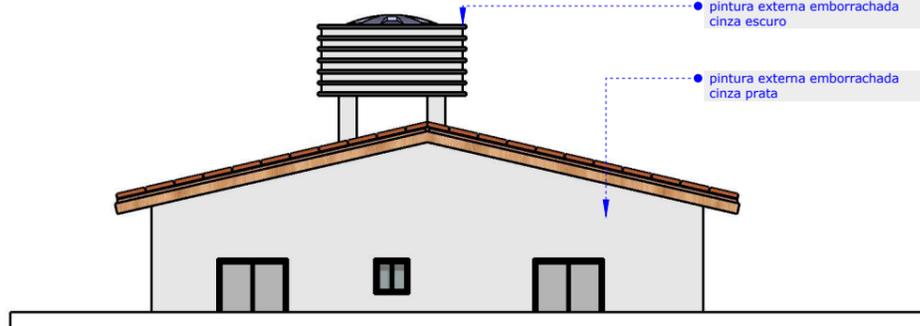

02 FACHADA ESQUERDA
escala 1:100

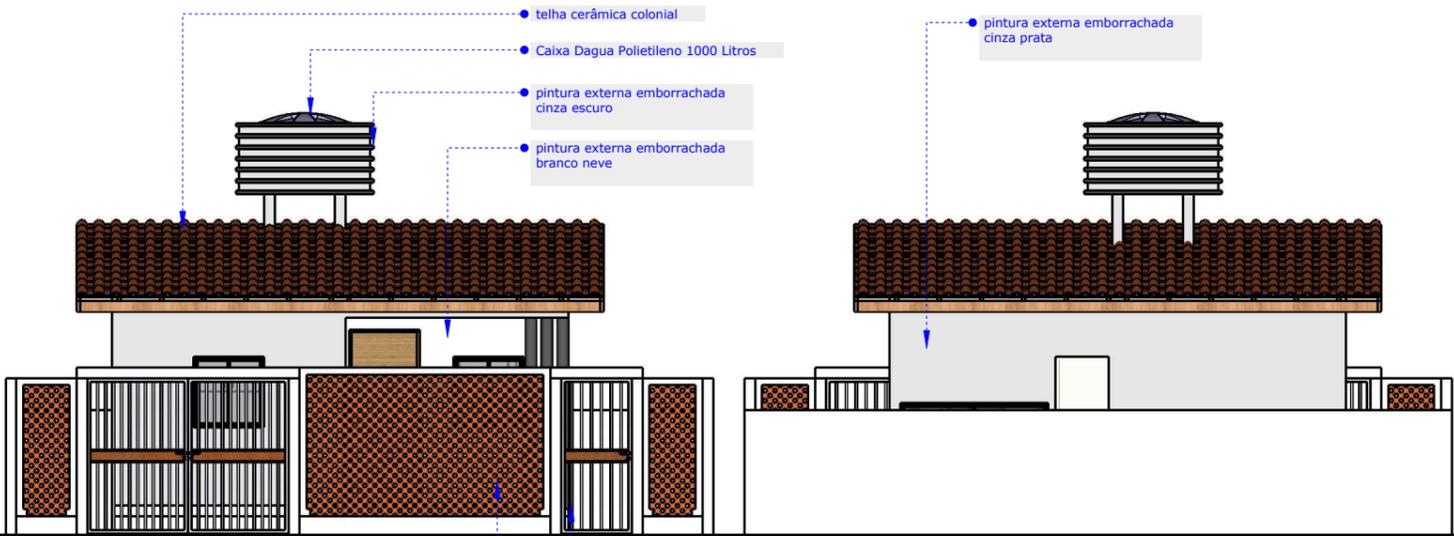

03 FACHADA FRONTAL
escala 1:100

04 FACHADA POSTERIOR
escala 1:100

- portão de grade (alumínio)
- cobogó cerâmico

Humberto Kowalesky AUTOR - CAU A107375-3

RESP.TÉC. /

Oseás Alves Beija da Silva PROPRIETÁRIO
CPF nº 569.150.474-68

CARILINDO APROVAÇÃO

<p>CONFERIR MEDIDAS NO LOCAL</p> 		<p>CLIENTE</p> <p>Oseás Alves Beija da Silva CPF nº 569.150.474-68</p>	<p>PROJETO</p> <p>RESIDÊNCIA UNIFAMILIAR</p>
<p>PROJETADO POR</p> <p>Humberto Kowalesky</p>	<p>DESENHADO POR</p> <p>Humberto Kowalesky</p>	<p>LOCALIZAÇÃO</p> <p>Rua João Barbosa de Santana, s/nº - Fagundes - Lucena Loteamento Encontro das Águas - Quadra Q - Lote 1E</p>	<p>TIPO</p> <p>PROJETO PARA EXECUÇÃO</p>
<p>RESPONSÁVEL TÉCNICO</p>	<p>CONSELHO E NÚMERO</p>	<p>ÁREA DO TERRENO</p> <p>ÁREA CONSTRUÍDA</p> <p>ÁREA PROJETADA</p>	<p>300,00 m²</p> <p>50,31 m²</p> <p>65,85 m²</p>
<p>DATA DE CRIAÇÃO</p> <p>13/junho/2024</p>	<p>DATA MODIFICAÇÃO</p> <p>13/junho/2024</p>	<p>COEFICIENTE DE APROVEITAMENTO</p> <p>TAXA DE OCUPAÇÃO</p>	<p>0,2195</p> <p>16,77 %</p>
<p>DESENHO</p> <p>FACHADAS FRONTAL, ESQUERDA, DIREITA E POSTERIOR</p>	<p>ESCALA</p> <p>INDICADA NO DESENHO</p>	<p>INSCRIÇÃO NO CADASTRO IMOBILIÁRIO</p> <p>ST: QD: LT: DH: </p>	<p>FOLHA</p> <p>04 de 04</p> <p>VERSAO</p> <p>02</p>