



Planta Baixa Pav. Térreo  
Escala 1/75

LEGENDA  
DEMOLIR   
CONSTRUIR   
EXISTENTE

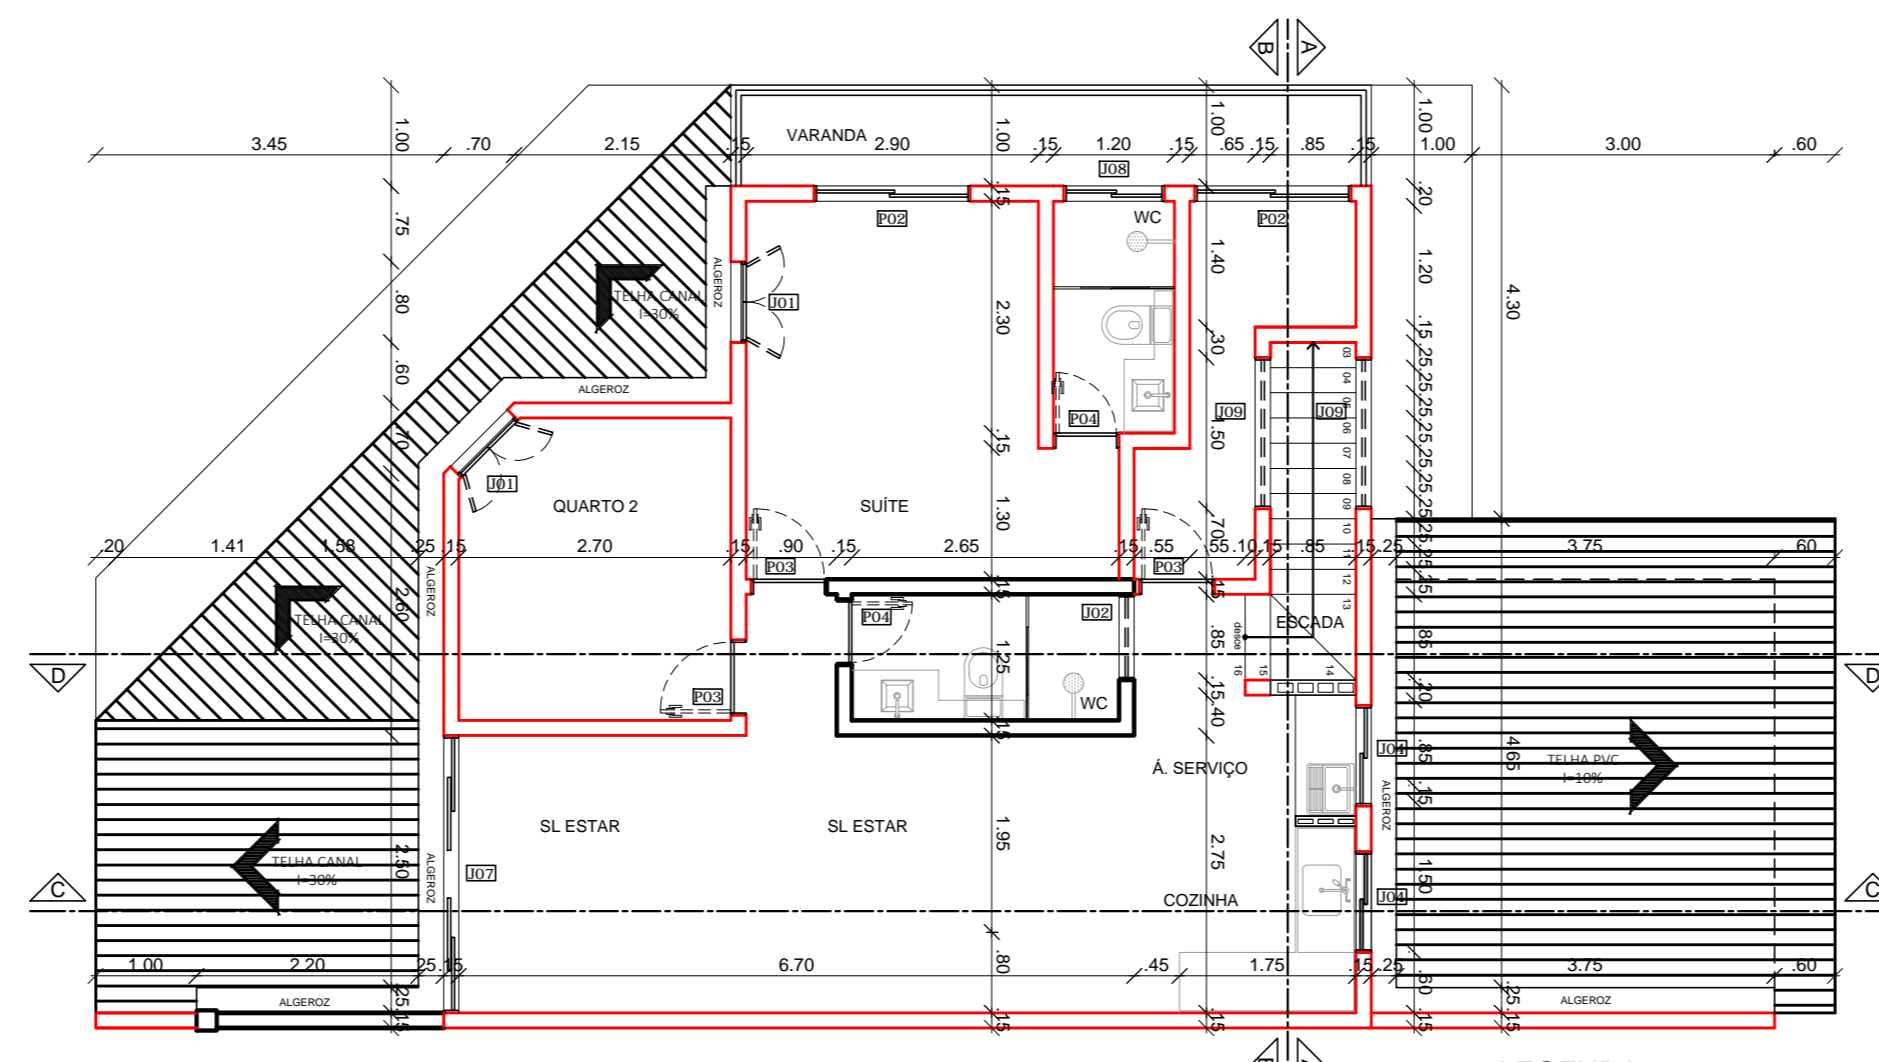

Planta Baixa Pav. Superior  
Escala 1/75


LEGENDA  
DEMOLIR   
CONSTRUIR   
EXISTENTE

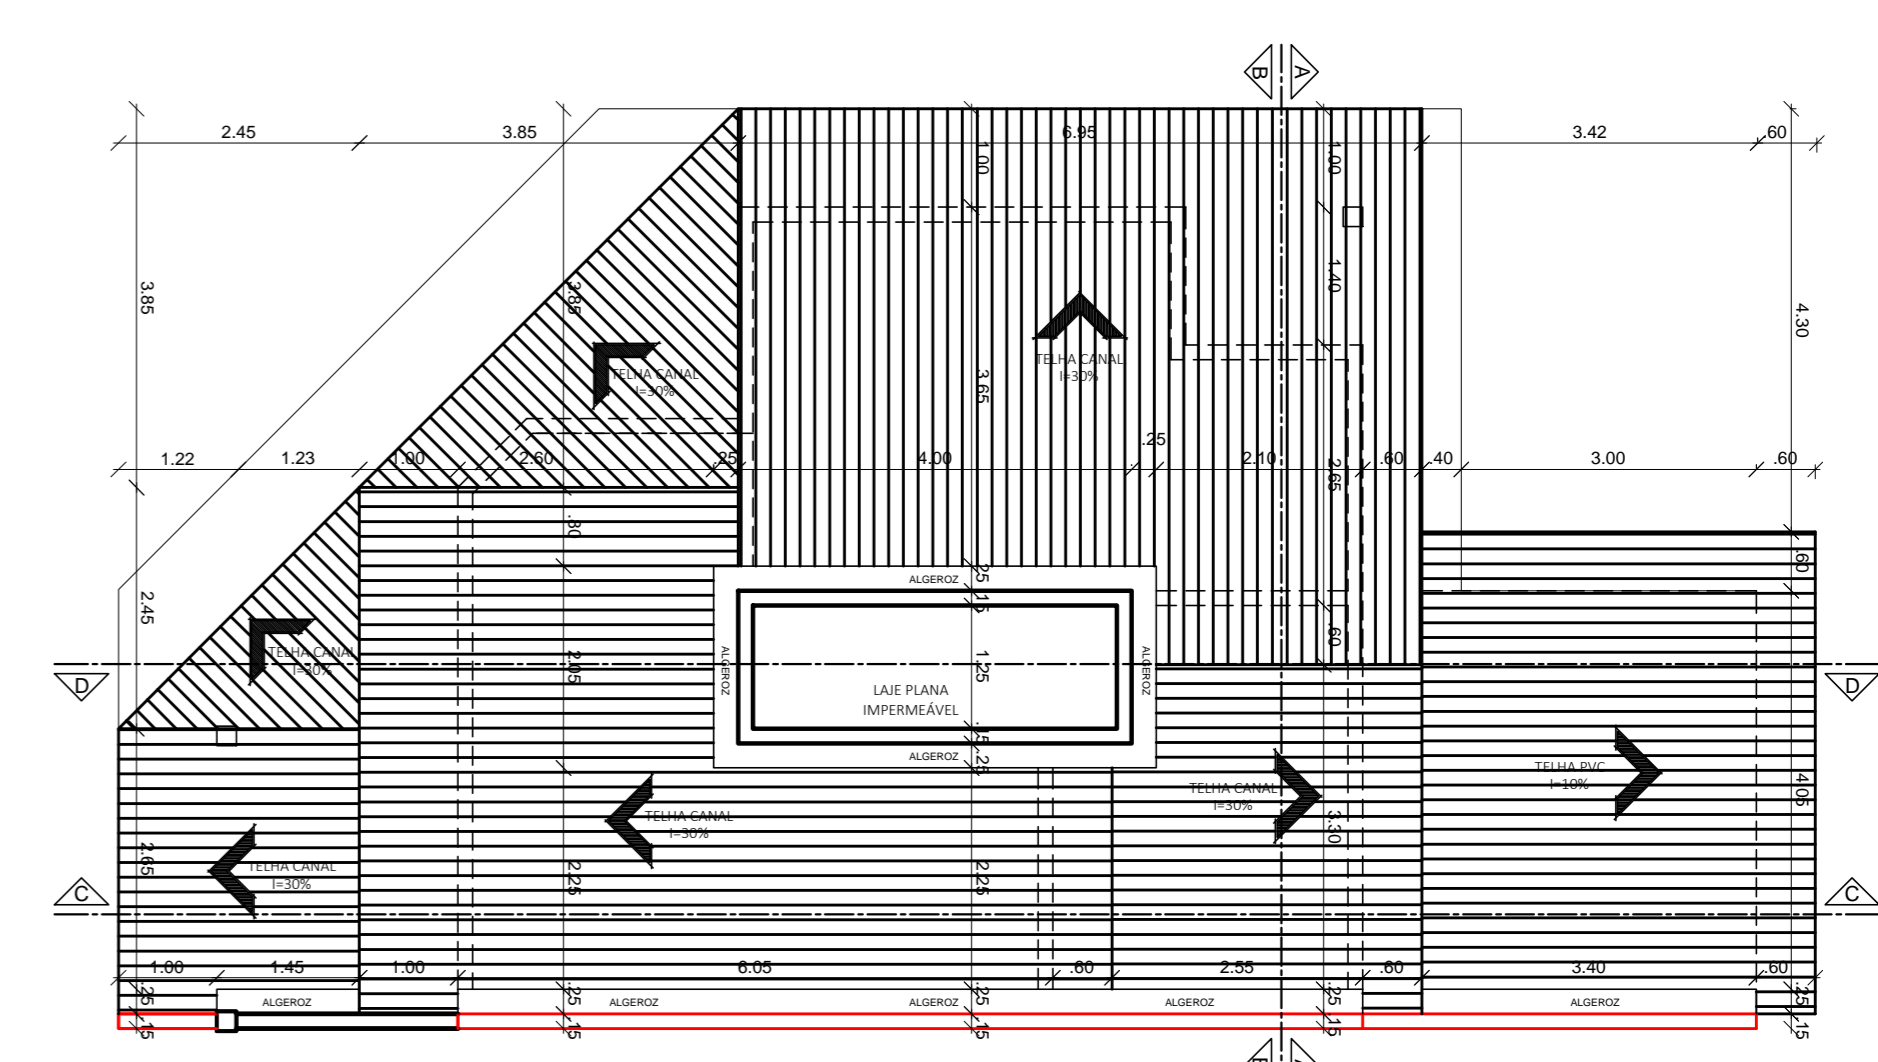


Planta Coberta  
Escala 1/75

QUADRO DE ESPECIFICAÇÃO DE ESQUADRIAS		
ITEM	MEDIDA(Larg.xAlt./Post.)	QUANT. / DESCRIÇÃO
PO1	2,75m x 2,30m	01 Porta de correr em madeira com bandeira, similar existente
PO2	1,55m x 2,30m	03 Porta de correr em madeira com bandeira, similar existente
PO3	0,75m x 2,30m	06 Porta de abrir em madeira com bandeira
PO4	0,65m x 2,30m	04 Porta de abrir em madeira com bandeira
PO5	0,85m x 2,30m	02 Porta de abrir em madeira com bandeira
J01	0,80m x 1,30m / 1,00m	04 Janela de abrir em madeira com bandeira, similar a existente
J02	0,85m x 0,40m x 1,70m	02 Janela boca de lobo em alumínio marrom com vidro
J03	1,00m x 0,40m x 1,70m	01 Janela de correr em alumínio marrom com vidro
J04	1,00m x 0,50m x 1,30m	03 Janela de correr em alumínio marrom com vidro
J05	0,80m x 0,50m x 1,30m	01 Janela de correr em alumínio marrom com vidro
J06	1,50m x 0,50m x 1,30m	01 Janela de correr em alumínio marrom com vidro
J07	2,75m x 1,30m x 1,00m	01 Janela de correr em madeira com bandeira, similar a existente
J08	1,00m x 0,50m x 1,60m	01 Janela de correr em alumínio marrom com vidro
J09	1,50m x 0,40m x 1,70m	04 Janela boca de lobo em alumínio marrom com vidro


ST. QD. LT.

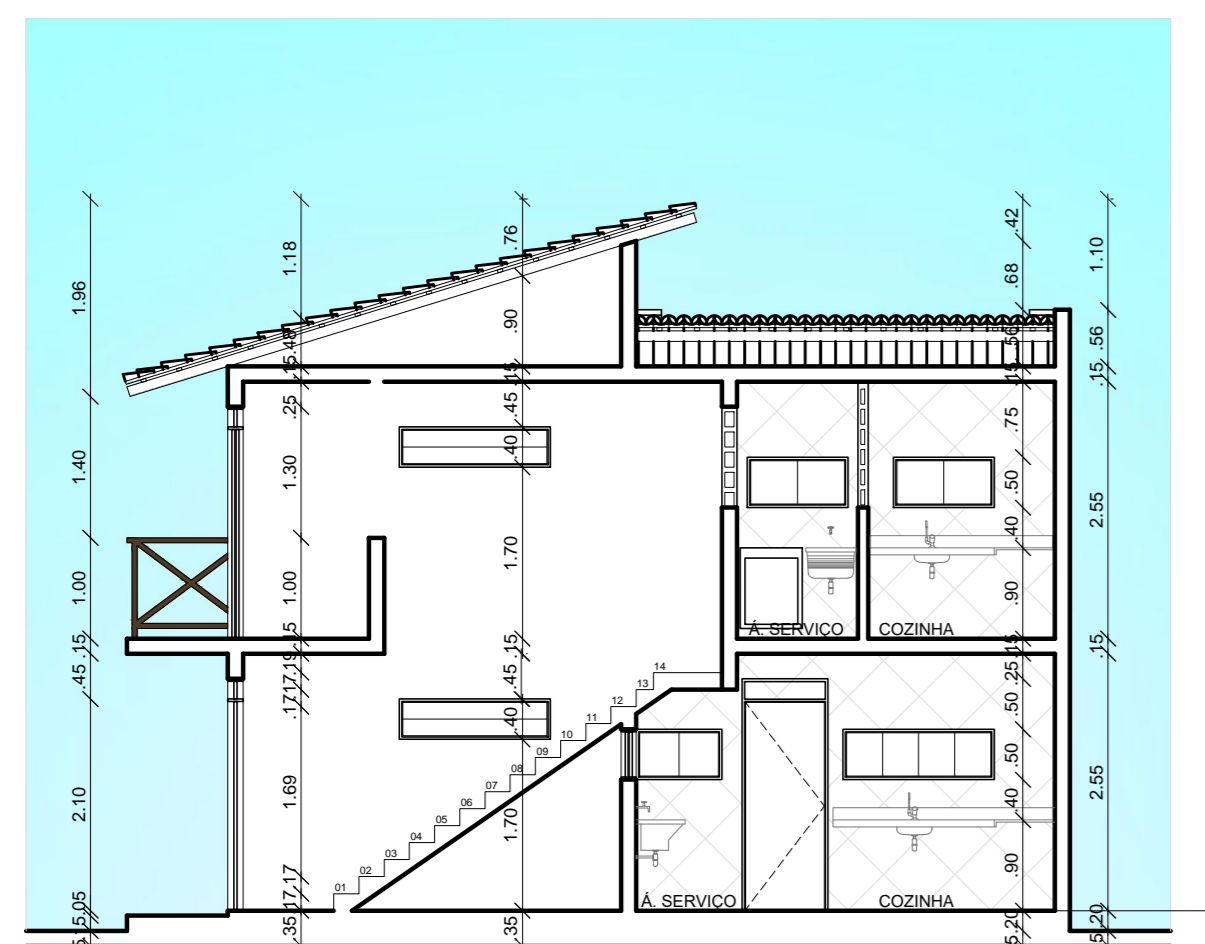


Corte AA  
Escala 1/75

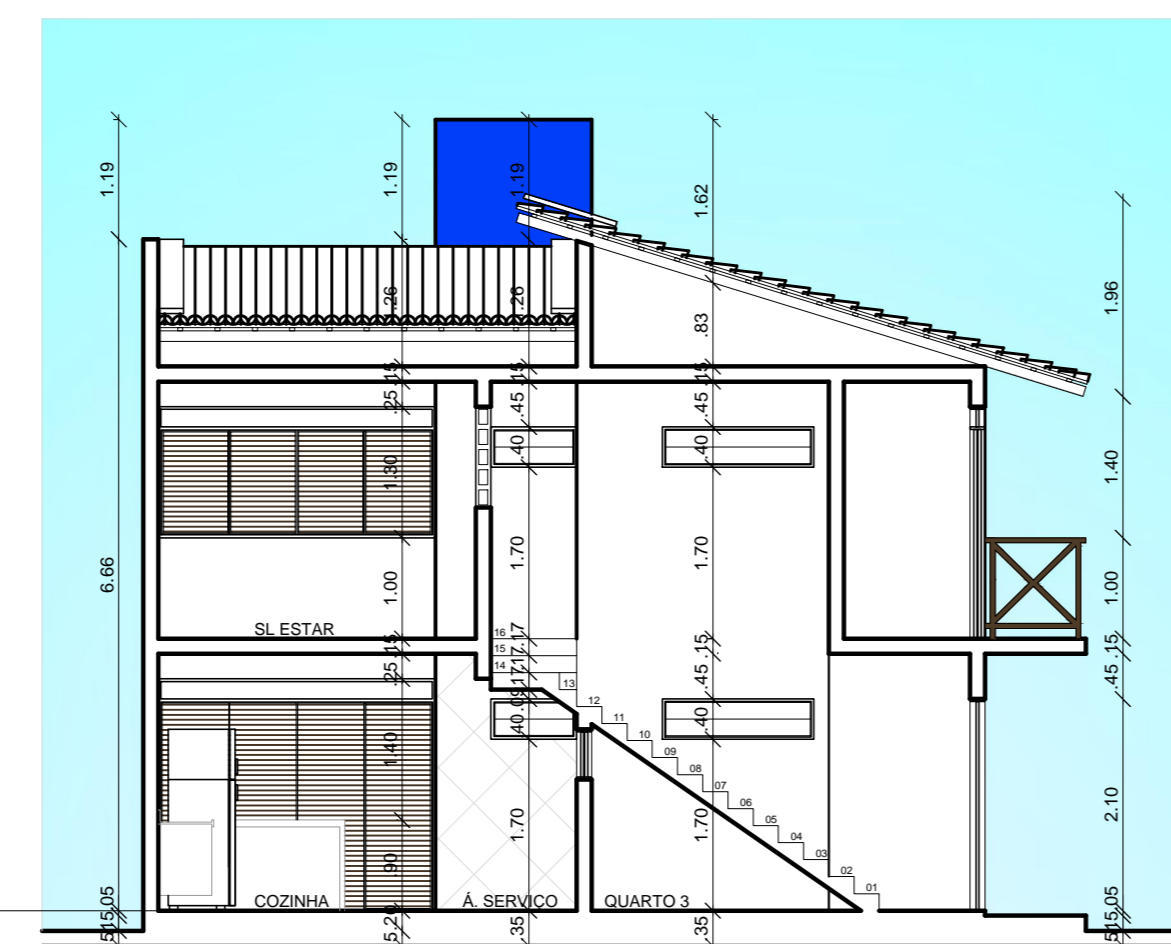


Corte BB  
Escala 1/75

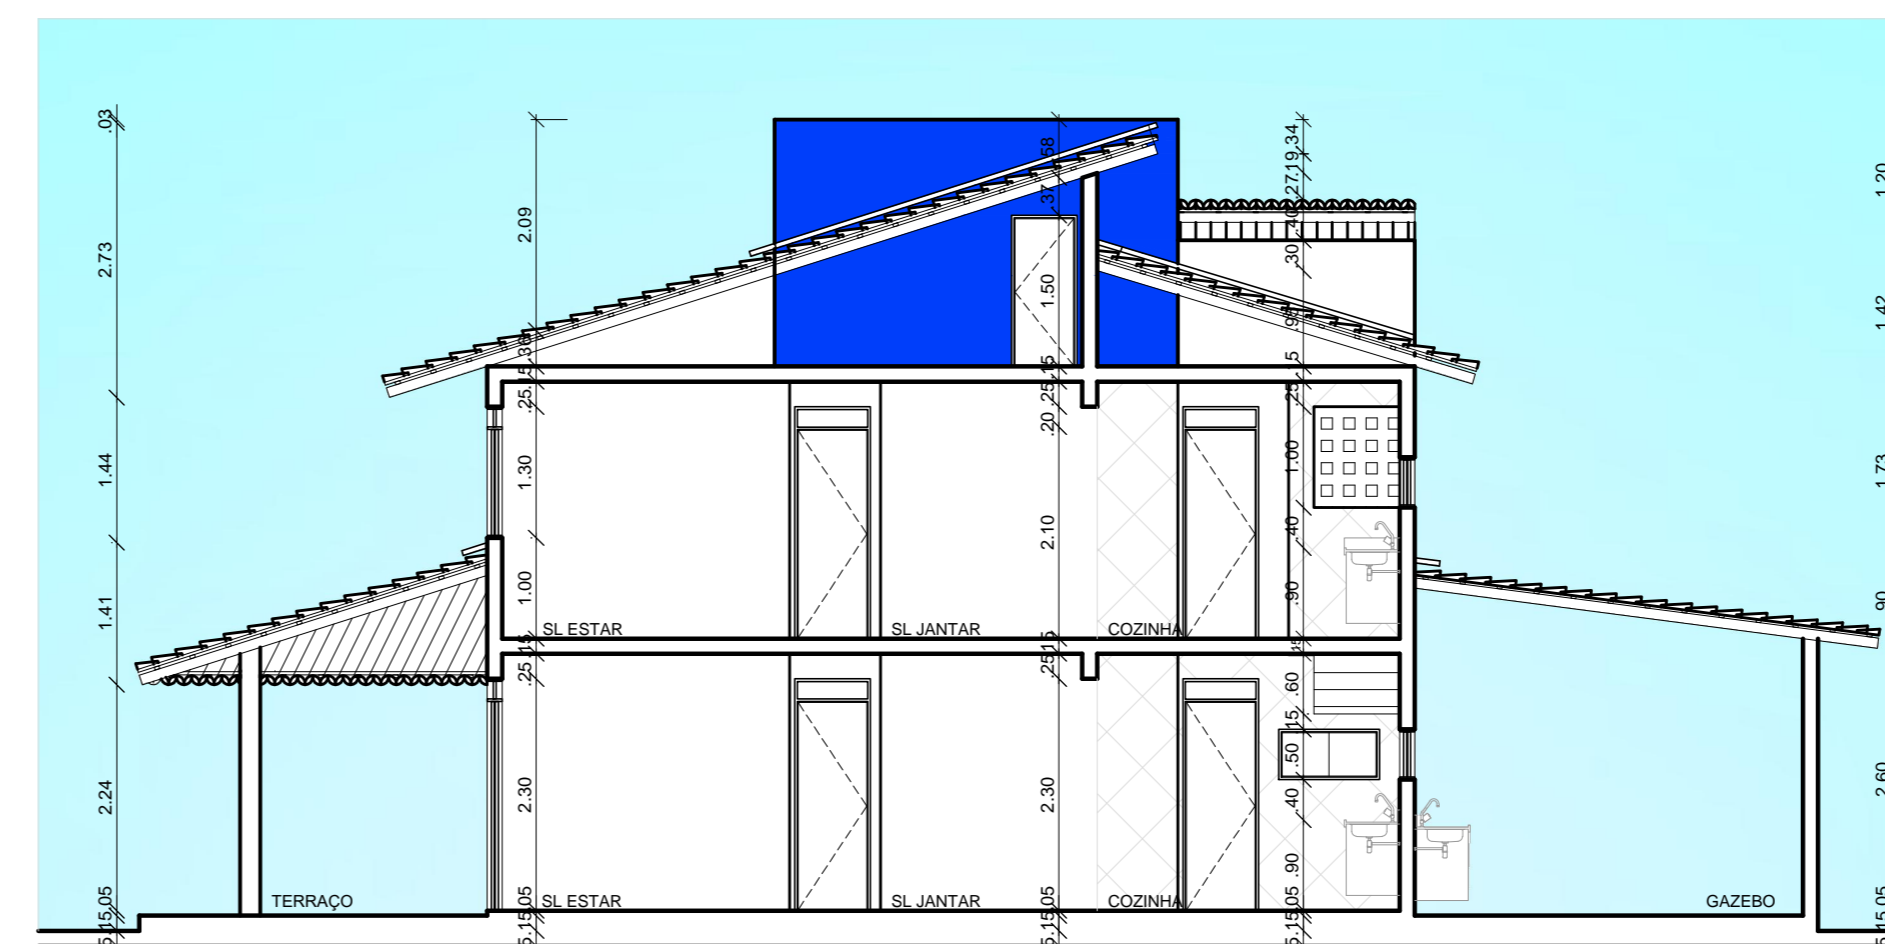


Corte CC  
Escala 1/75

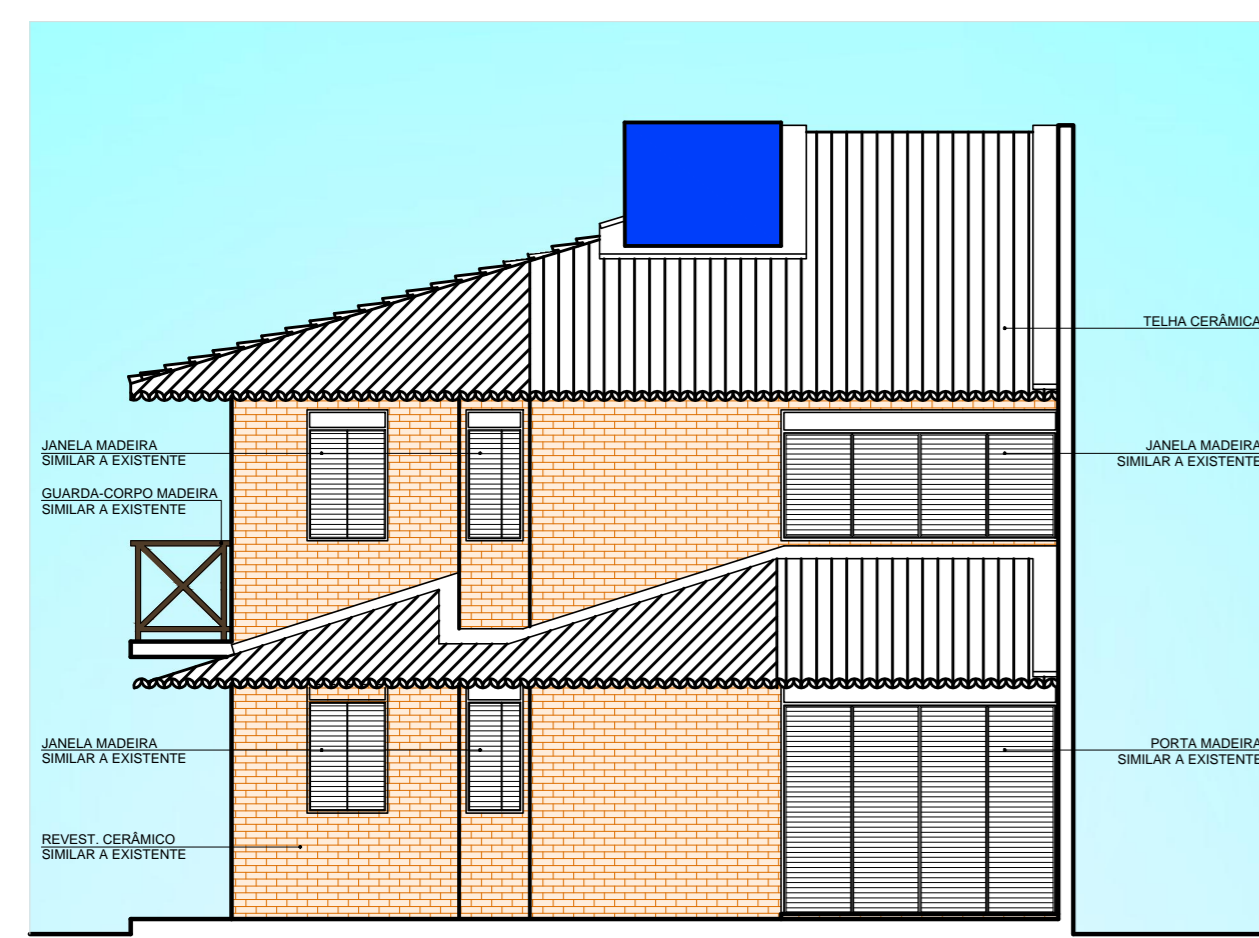

Fachada Frontal  
Escala 1/75

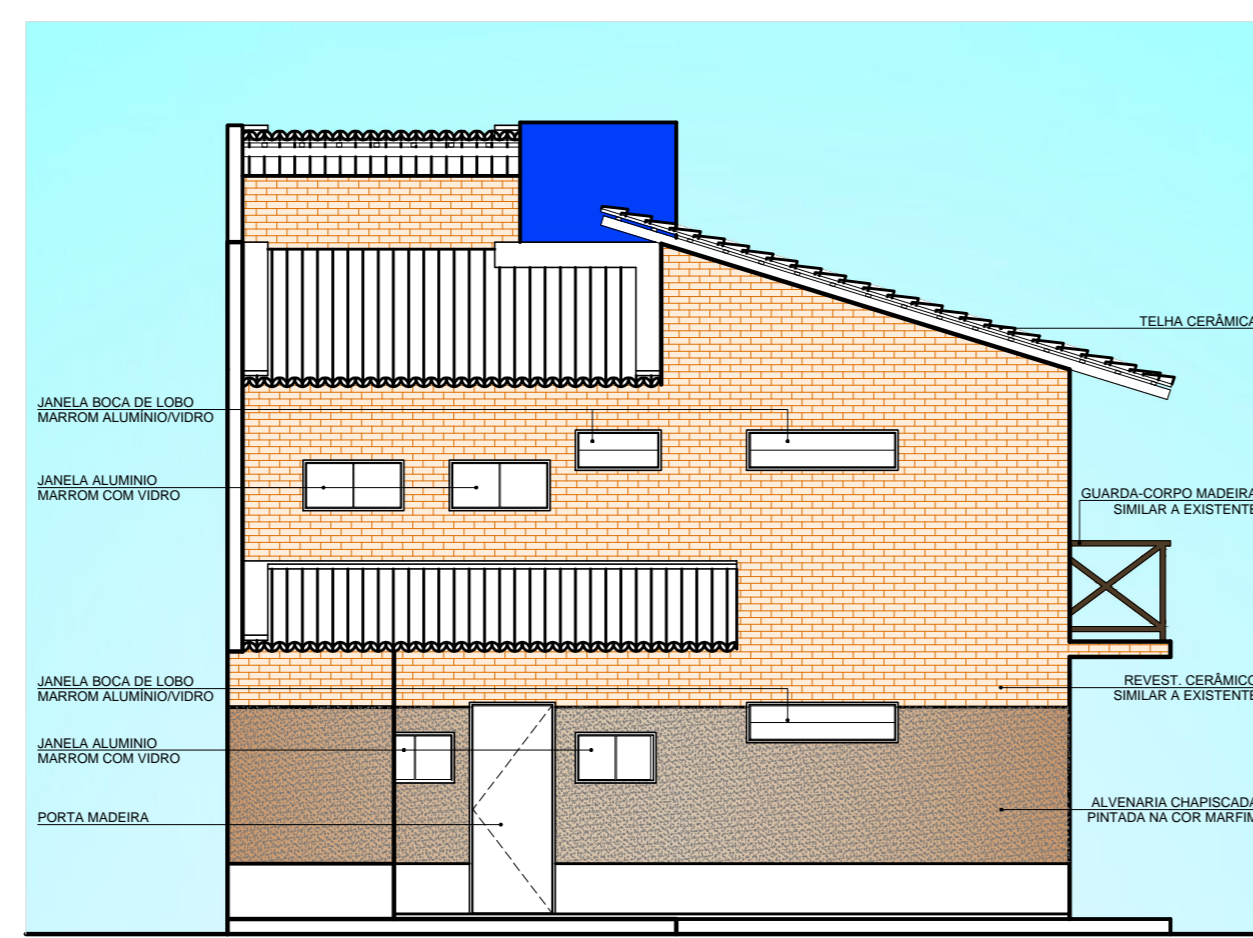

Fachada Posterior  
Escala 1/75

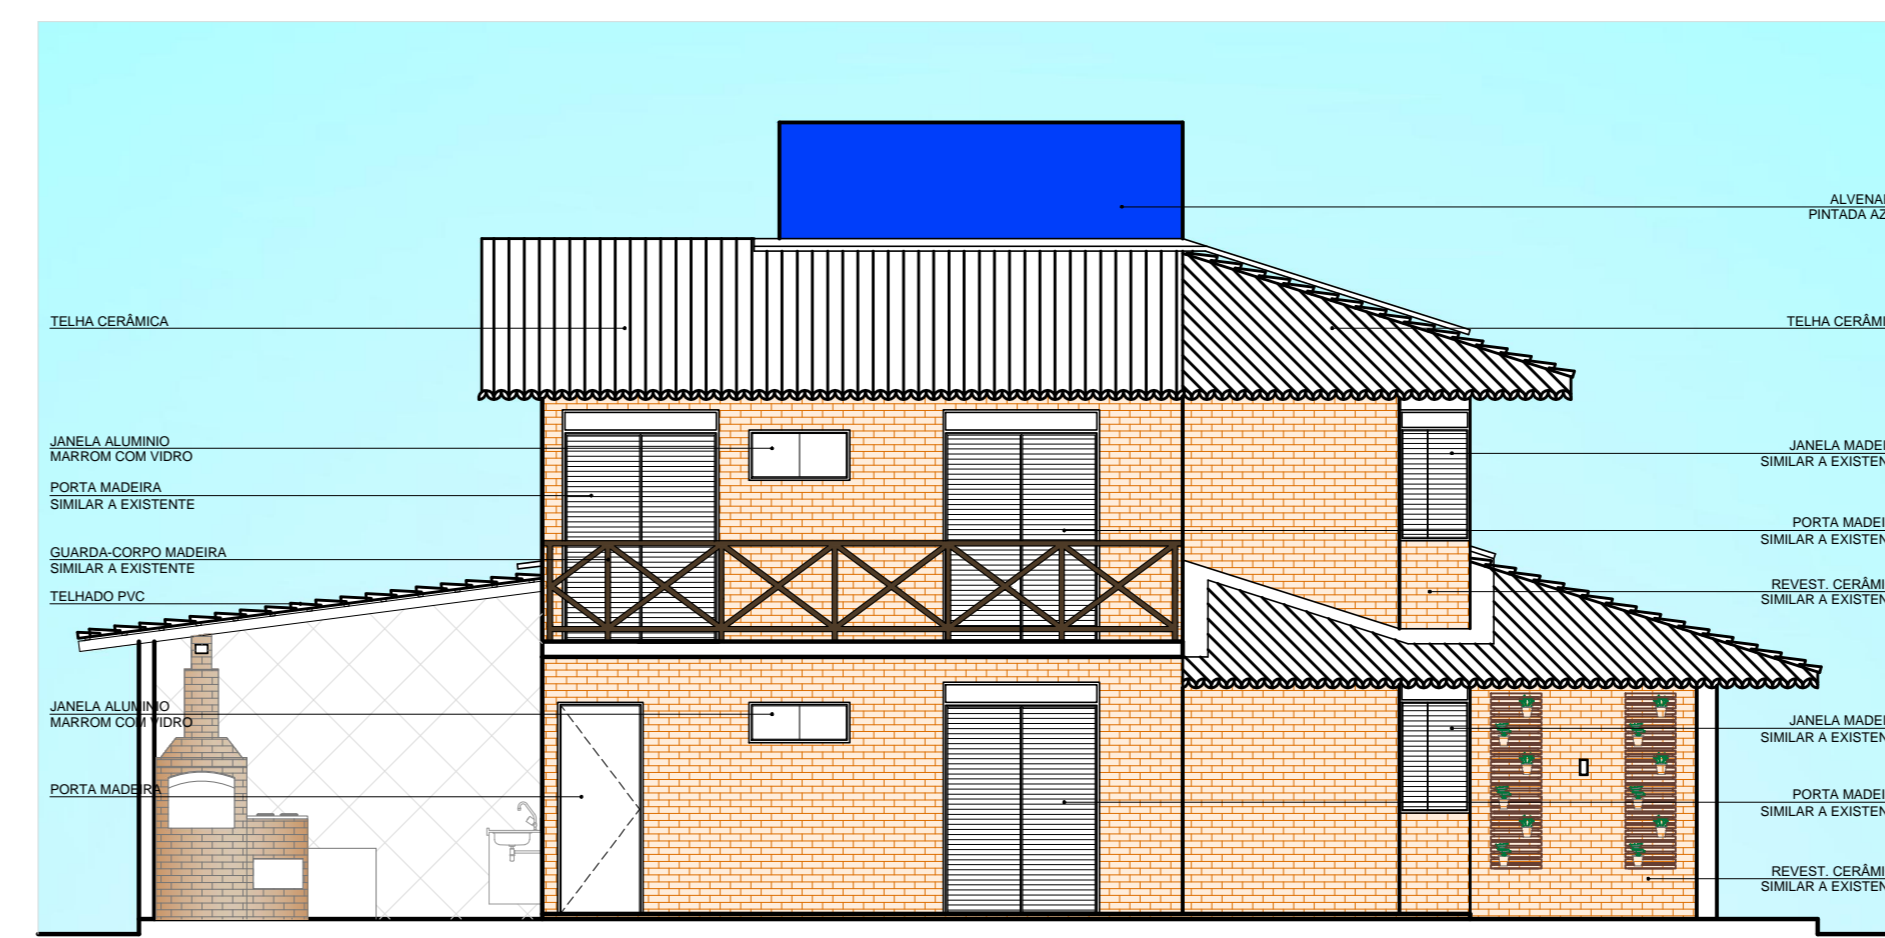

Fachada Lateral  
Escala 1/75

PROPRIETÁRIO			
PROJETO			
CONSTRUTOR			
FOLHA	PROJETO:	REFORMA E AMPLIAÇÃO RESIDENCIAL - BANGALÔ 212	
01/01	PROPRIETÁRIO:	EDUARDO ALVES DE JESUS	
	ENDEREÇO:	CONDÔMÍNIO RESIDENCIAL VICTORY - LUCENA/PB	
DESENHO	DATA	COLABORADOR	INSC. PMJP / RUBRICA
CÓPIA			
VISTO			
DESENHO		ÁREAS	
PLANTA BAIXA PAV. TÉRREO	1/75	TÉRRENO	m²
PLANTA BAIXA PAV. SUPERIOR	1/75	TÉRRENO EXISTENTE	82,29m²
PLANTA COBERTA	1/100	TÉRRENO AMPLIAÇÃO	40,65m²
CORTE AA	1/75	1º PAV. AMPLIAÇÃO	76,07m²
CORTE BB	1/75	CONST. AMPLIAÇÃO	116,72m²
CORTE CC	1/75	I.A.	%
FACHADA FRONTAL	1/75	T.O.	%
FACHADA POSTERIOR	1/75		
FACHADA LATERAL	1/75		



ARQUITETO  
ANDRÉ LARA SEDAS LOPES  
CAU/PB - A260810-3  
R. BEL RENALDO DE ALBUQUERQUE CHAVES,  
Nº 201, BL. II, ARBORECLARE,  
JOÃO PESSOA/PB

FIRMA PMJP