


QUADRO DE ÁREAS			
Nome	Local	Area	Perimetro
Area	PLANTA BAIXA	127,50 m ²	47,000
Area	COBERTURA	148,18 m ²	351,180
		276,68 m ²	

QUANTITATIVO DE JANELAS				
CÓD	QT	COMPRIMENTO	ALTURA	DESCRIÇÃO
J01	2	1,200	0,500	Janela simples de alumínio e vidro
J02	6	1,500	0,500	Janela simples de alumínio e vidro

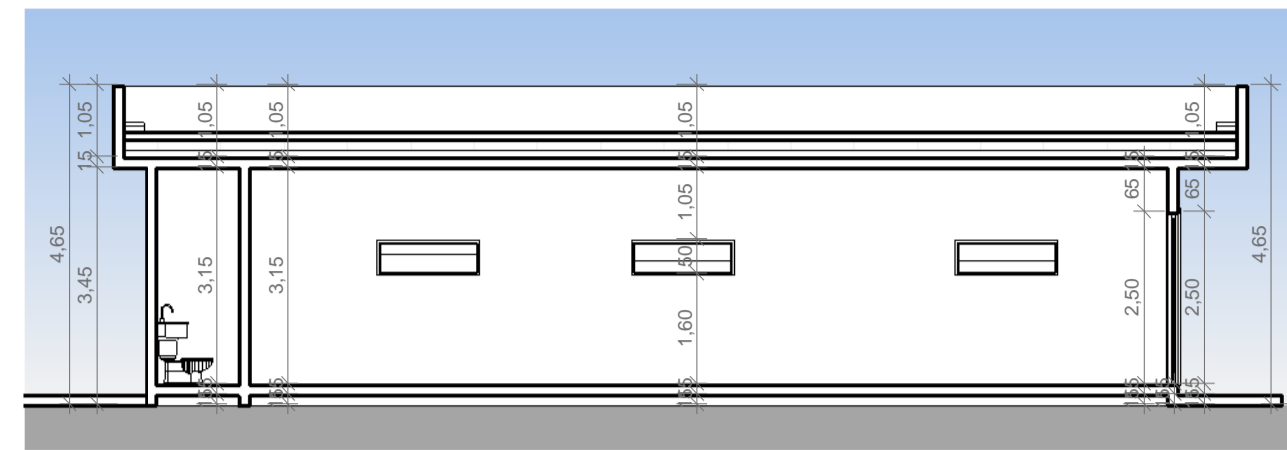


8 CORTE A
ESCALA 1:100

QUADRO GERAL DE ÁREAS INTERNAS					
NOME	NÍVEL	ÁREA	PERÍMETRO	VOLUME	SETOR
LOJA 01	PLANTA BAIXA	55,96 m ²	37,500	136,45 m ³	
LOJA 02	PLANTA BAIXA	55,29 m ²	37,400	134,83 m ³	
SAIA MEDIO	PLANTA BAIXA	212,29 m ²	28,900	210,39 m ³	
WC 01	PLANTA BAIXA	3,00 m ²	7,400	7,32 m ³	
WC 02	PLANTA BAIXA	2,84 m ²	7,300	7,17 m ³	


QUANTITATIVO DE PORTAS E GRADIS				
CÓD	QT	COMPRIMENTO	ALTURA	DESCRIÇÃO
P02	2	0,760	2,100	Porta de madeira serroica com ferris de madeira
P07	2	3,900	2,500	




2 PLANTA DE LOCALIZAÇÃO
ESCALA 1:2000

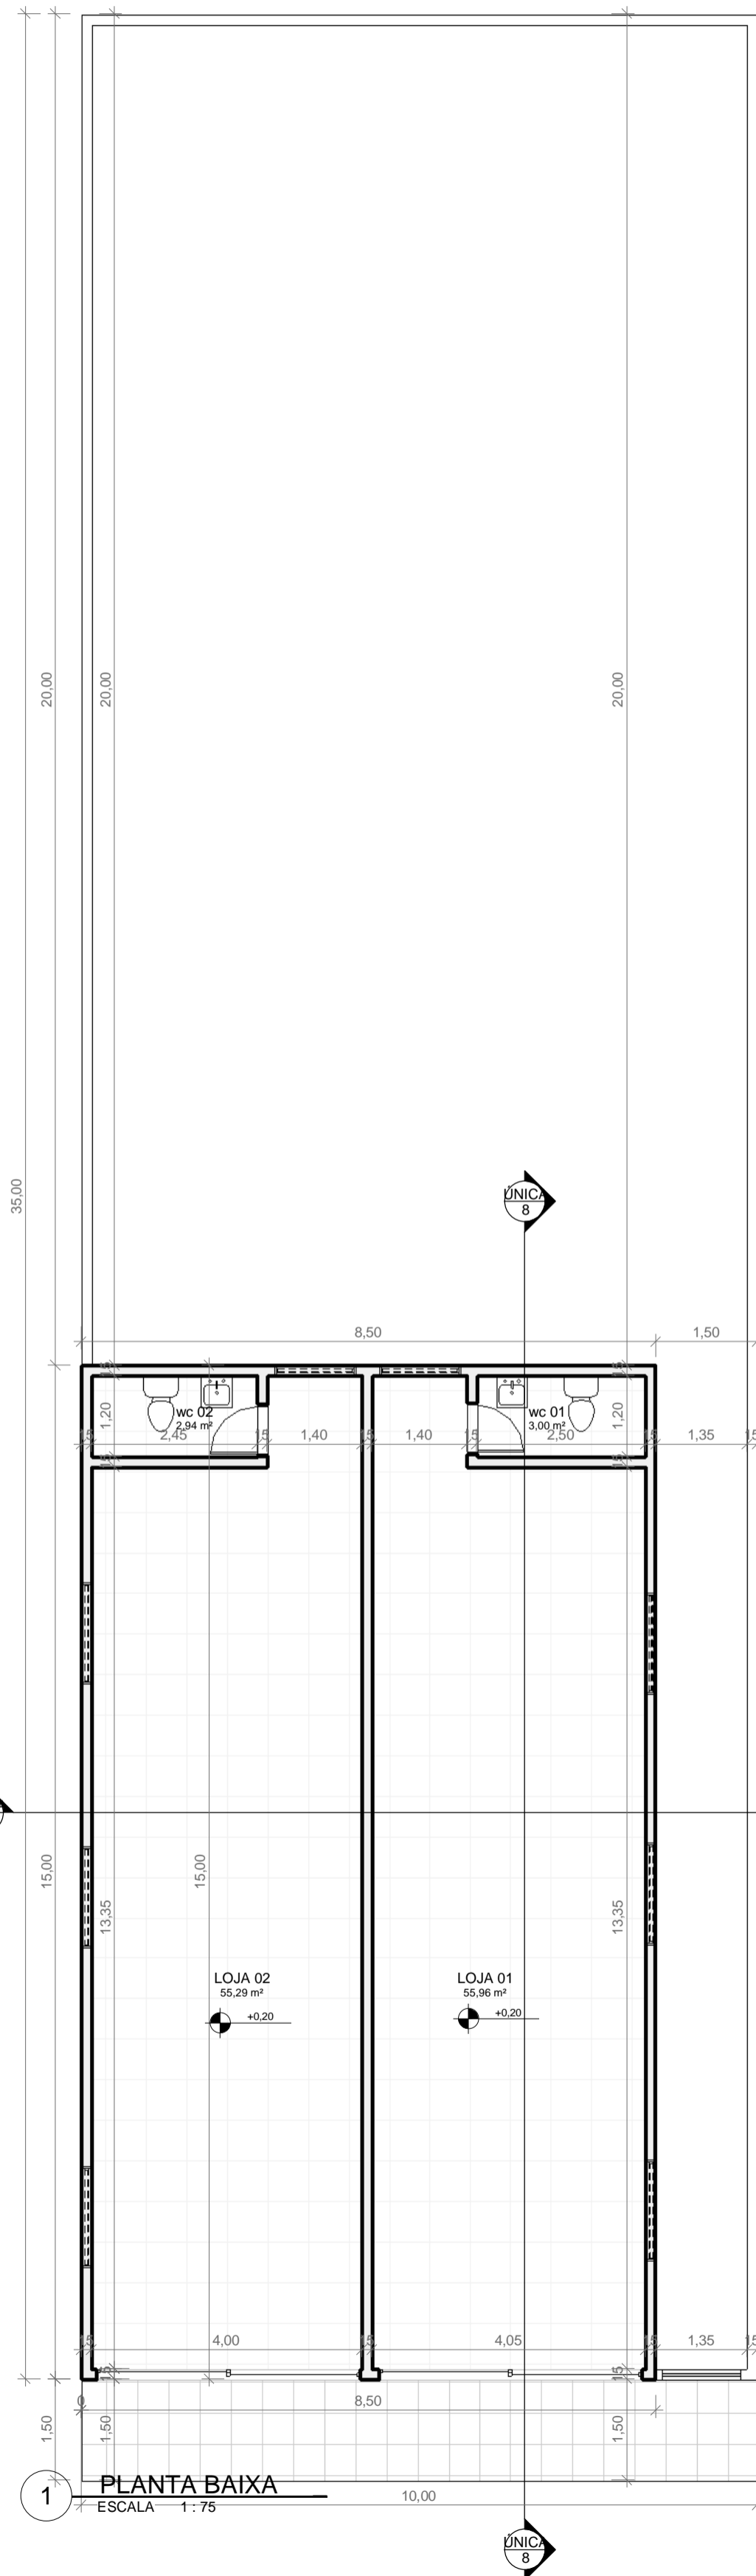


1 PLANTA BAIXA
ESCALA 1:75

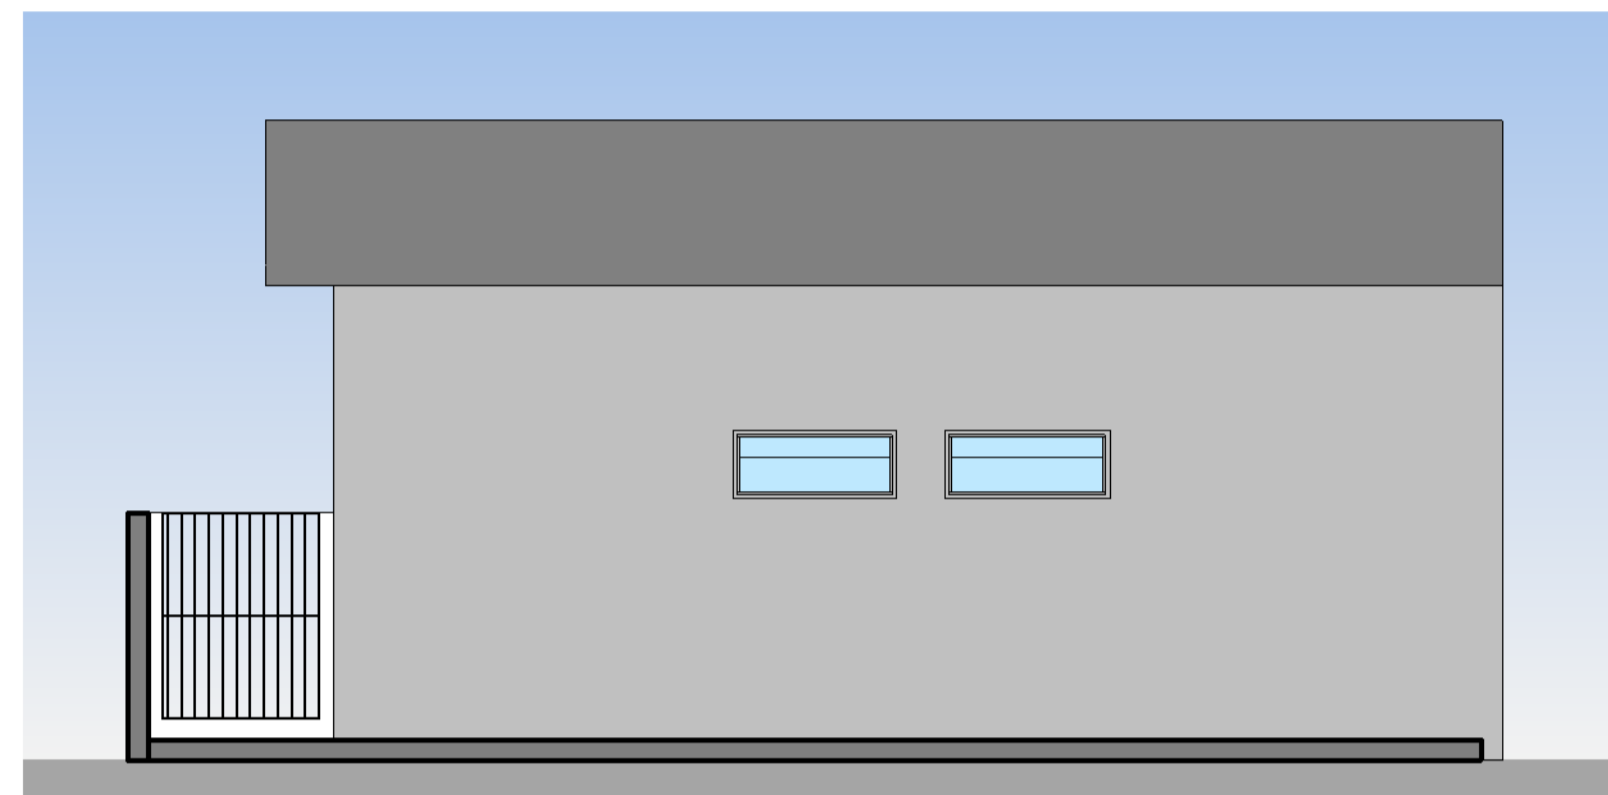

7 FACHADA SUL
ESCALA 1:50

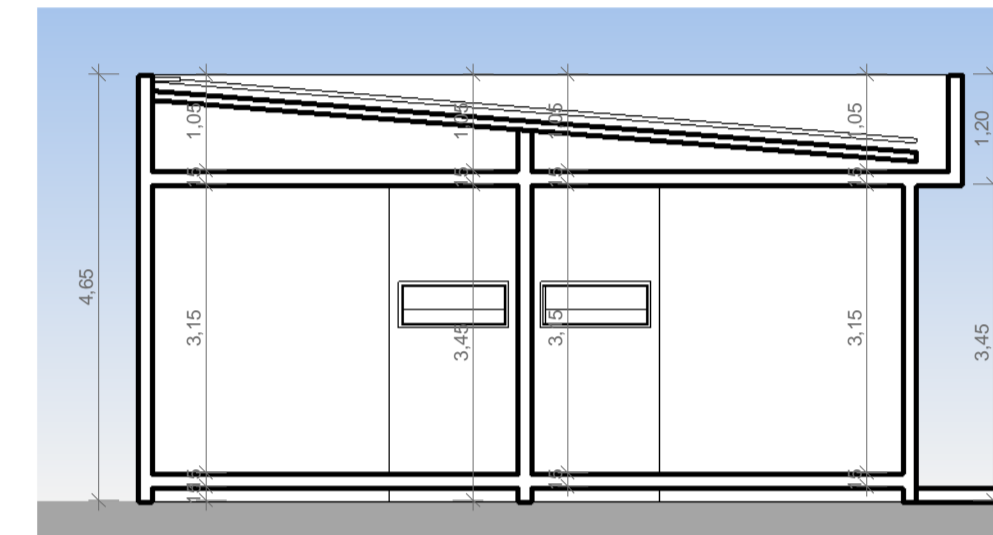


9 CORTE B
ESCALA 1:75

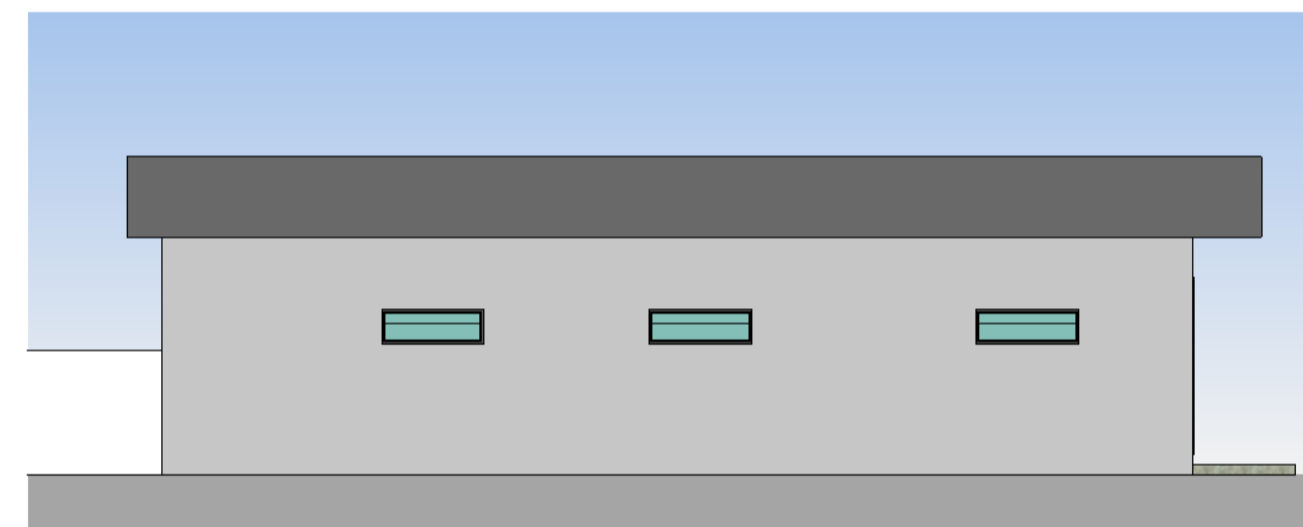


6 FACHADA LESTE
ESCALA 1:100



4 FACHADA NORTE
ESCALA 1:75

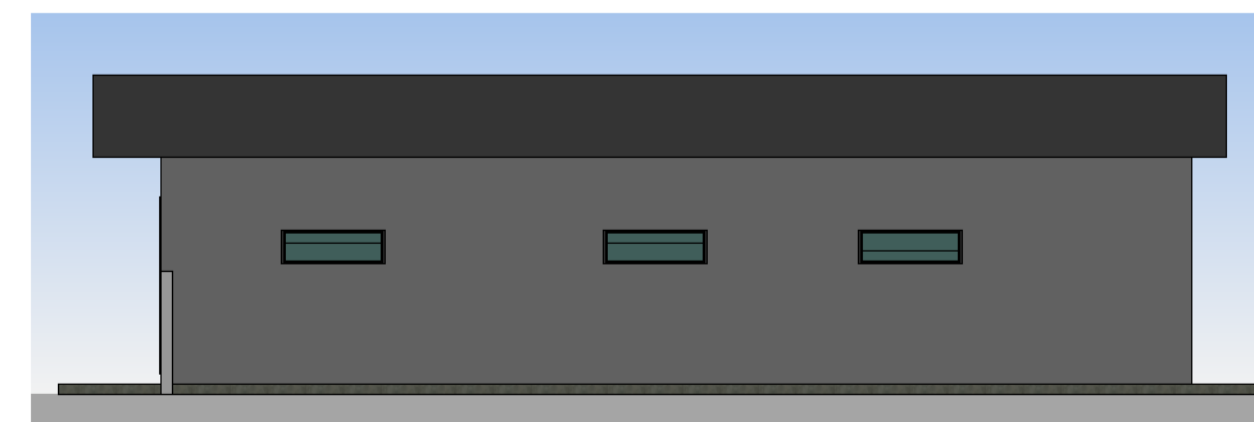

3 FACHADA OESTE
ESCALA 1:100

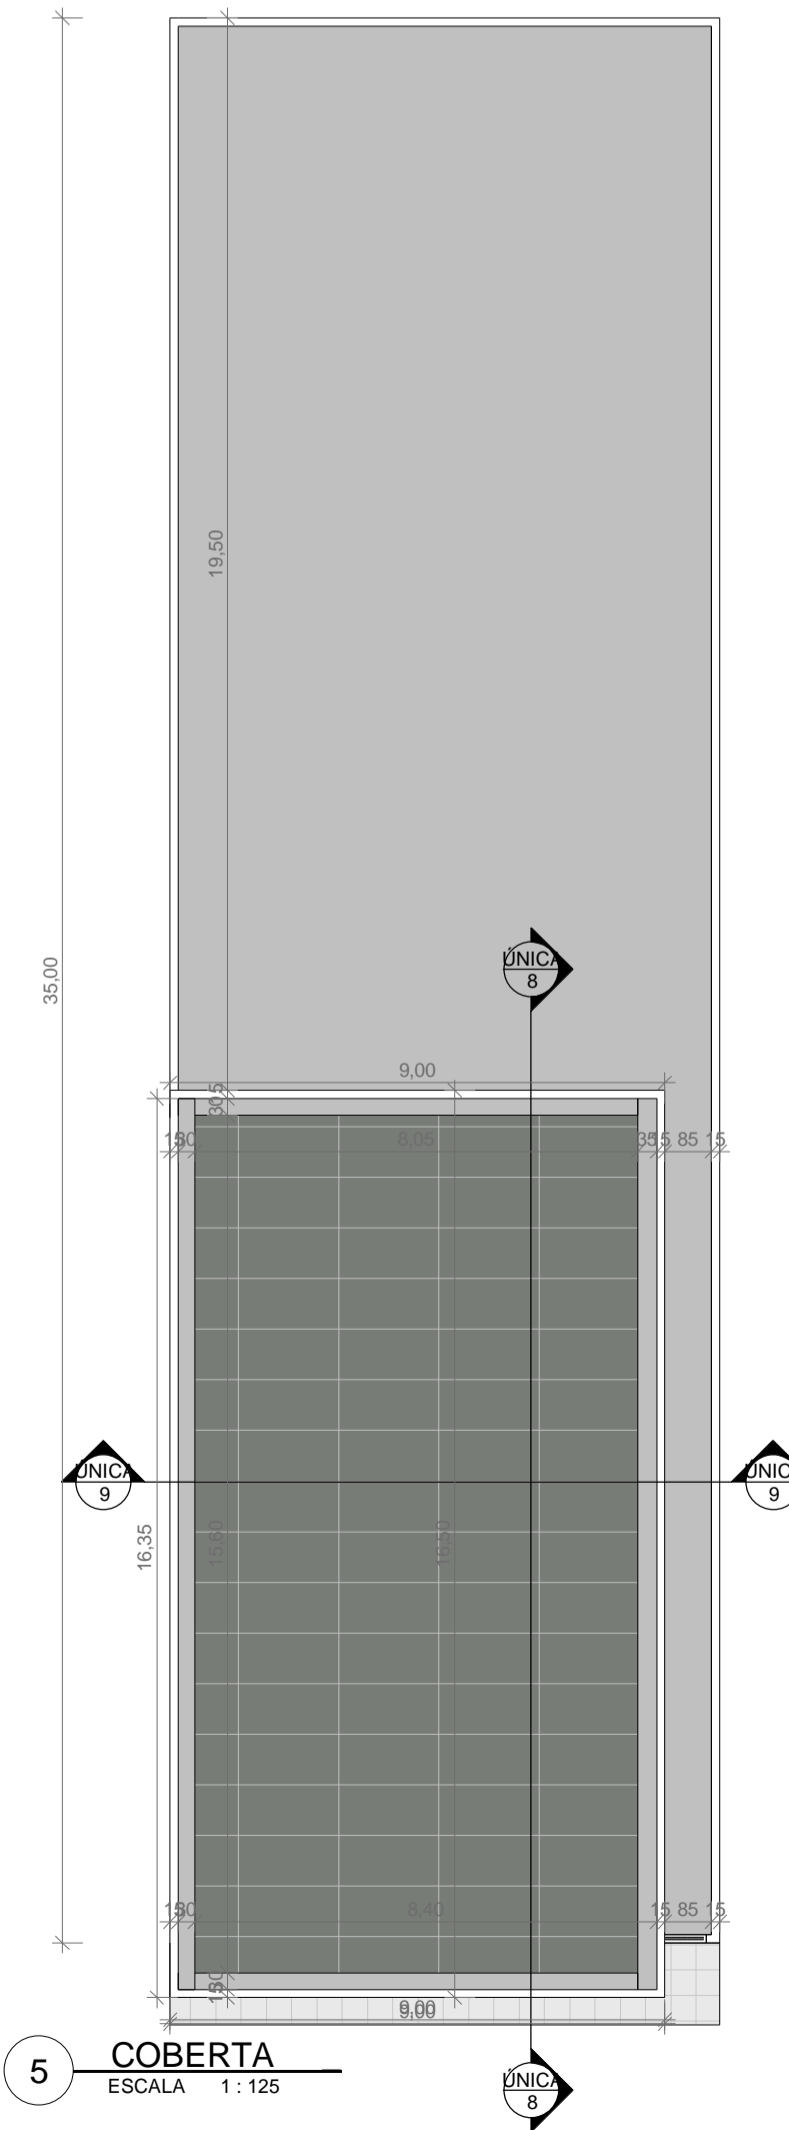

5 COBERTURA
ESCALA 1:125

ST	DD	INSC NA P.M.L.	LT	VL	S-LT
02		02			

PROPRIETÁRIO: NEDJA DOS SANTOS NASCIMENTO

PROJETO: MARCELO PIMENTEL DE OLIVEIRA

CONSTRUÇÃO: MARCELO PIMENTEL DE OLIVEIRA

FOLHA ÚNICA	PROJETO: EDIFICAÇÃO COMERCIAL LOCAL: R. BENJAMIM DE S. FALCAO - CENTRO - LUCENA/PB PROPRIETÁRIO: NEDJA DOS SANTOS NASCIMENTO		
DESENHO	RESPONSÁVEL	INSC NA P.M.L.	RUBRICA
CÓPIA	AUTOR		
VISTO	AUTOR		
ESCALAS	DESENHO(S) PLANTA BAIXA CORTES E FACHADAS COBERTURA PLANTA DE LOCALIZAÇÃO		
	ÁREA DO TERRENO: 353,75 m ² ÁREA DA CONST.: 127,50 m ² TA DE OCUPAÇÃO: 42,25% ÍNDICE APPROV.: 0,3604		ÁREA COBERTA: 148,18 ÁREA PERMEÁVEL: 35%
	INSC NA P.M.L. CREA-1601560958		INSC NA P.M.L. SETOR 05