

**3 PLANTA DE LOCAÇÃO E COBERTA**  
RESIDÊNCIA — ESCALA: 1/100


**INFORMAÇÕES/LOTE**

QUADRA	07
LOTE	13
ÁREA TOTAL	300,00 m²
RECUEO LATERAIS	2,00 m
RECUEO FRENTE	5,00 m
RECUEO FUNDO	2,00 m


**ÁREAS**

TERRENO	300,00 m²
CONSTRUÇÃO	194,98 m²
ÁREA COBERTA	123,94 m²
IND. OCUPAÇÃO	41,31%
ÁREA PERMEÁVEL	35,00%


**5 INFORMAÇÕES - ÁREAS**  
RESIDÊNCIA

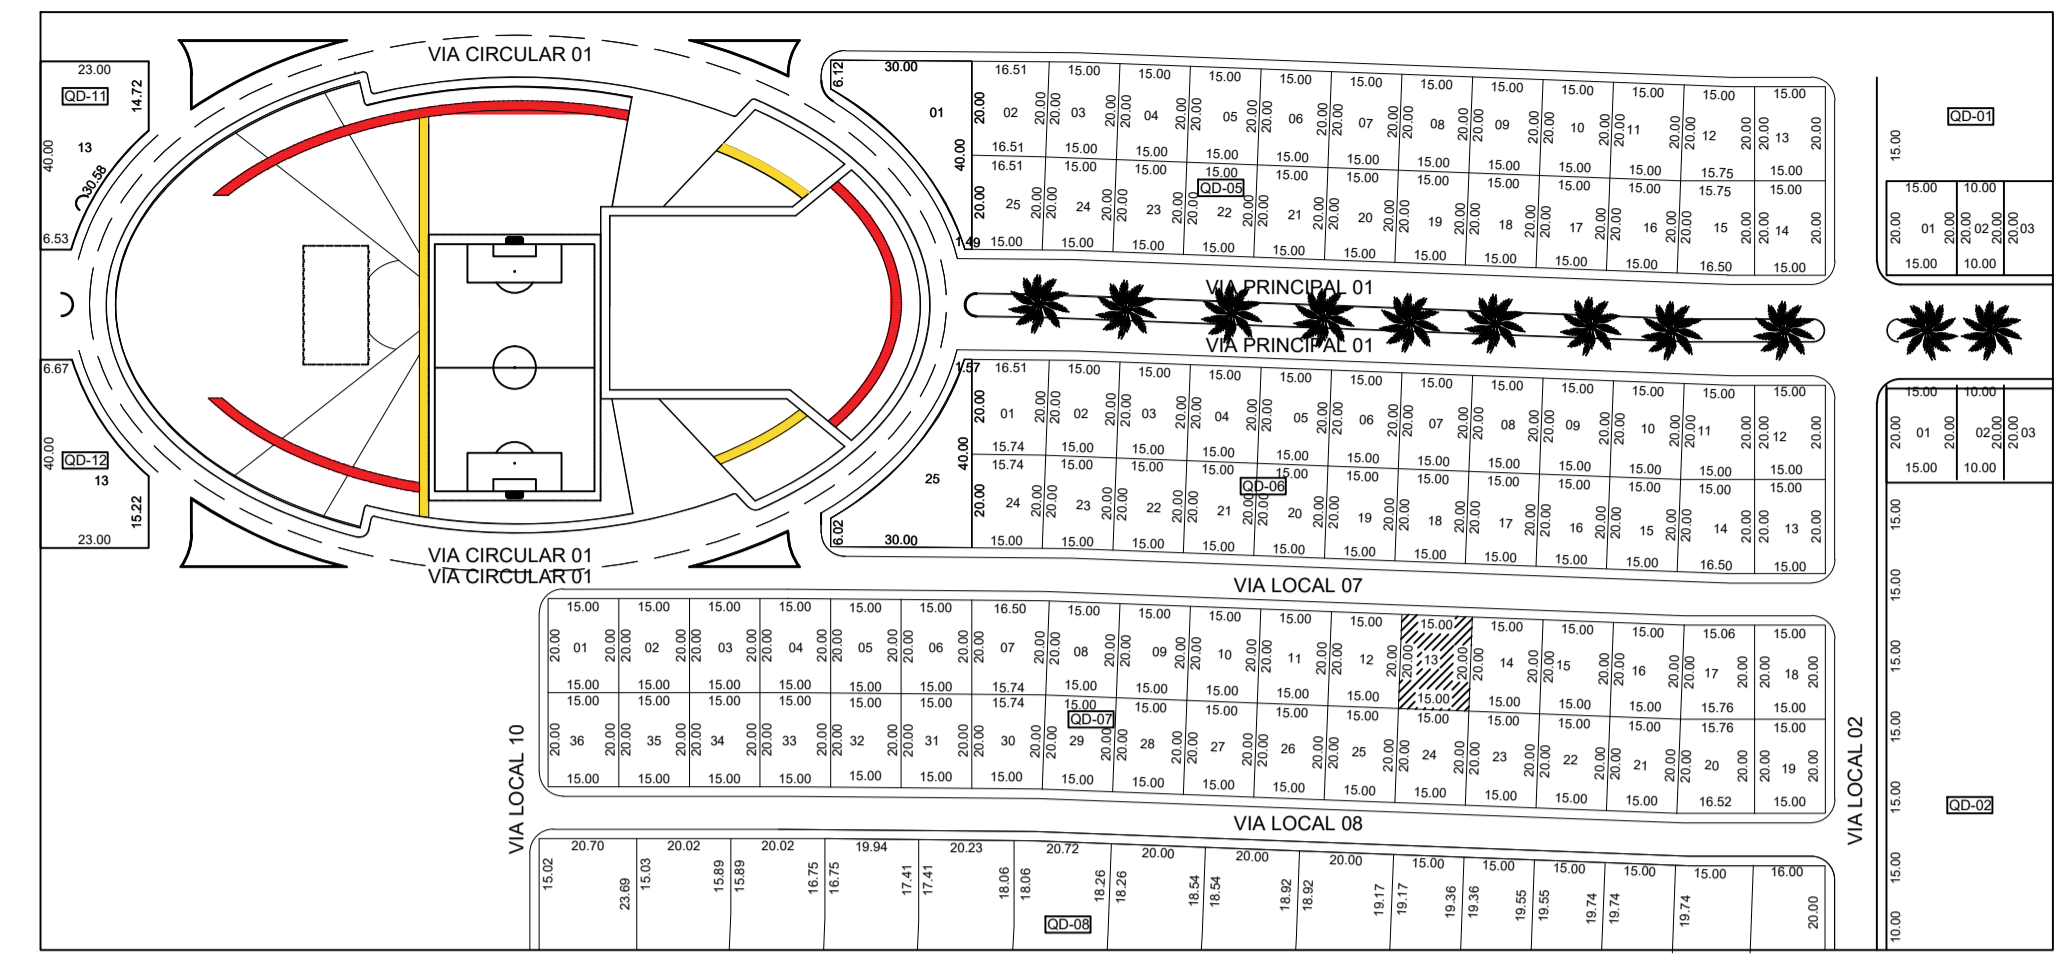

**6 LOCALIZAÇÃO**  
RESIDÊNCIA — ESCALA: 1/1000

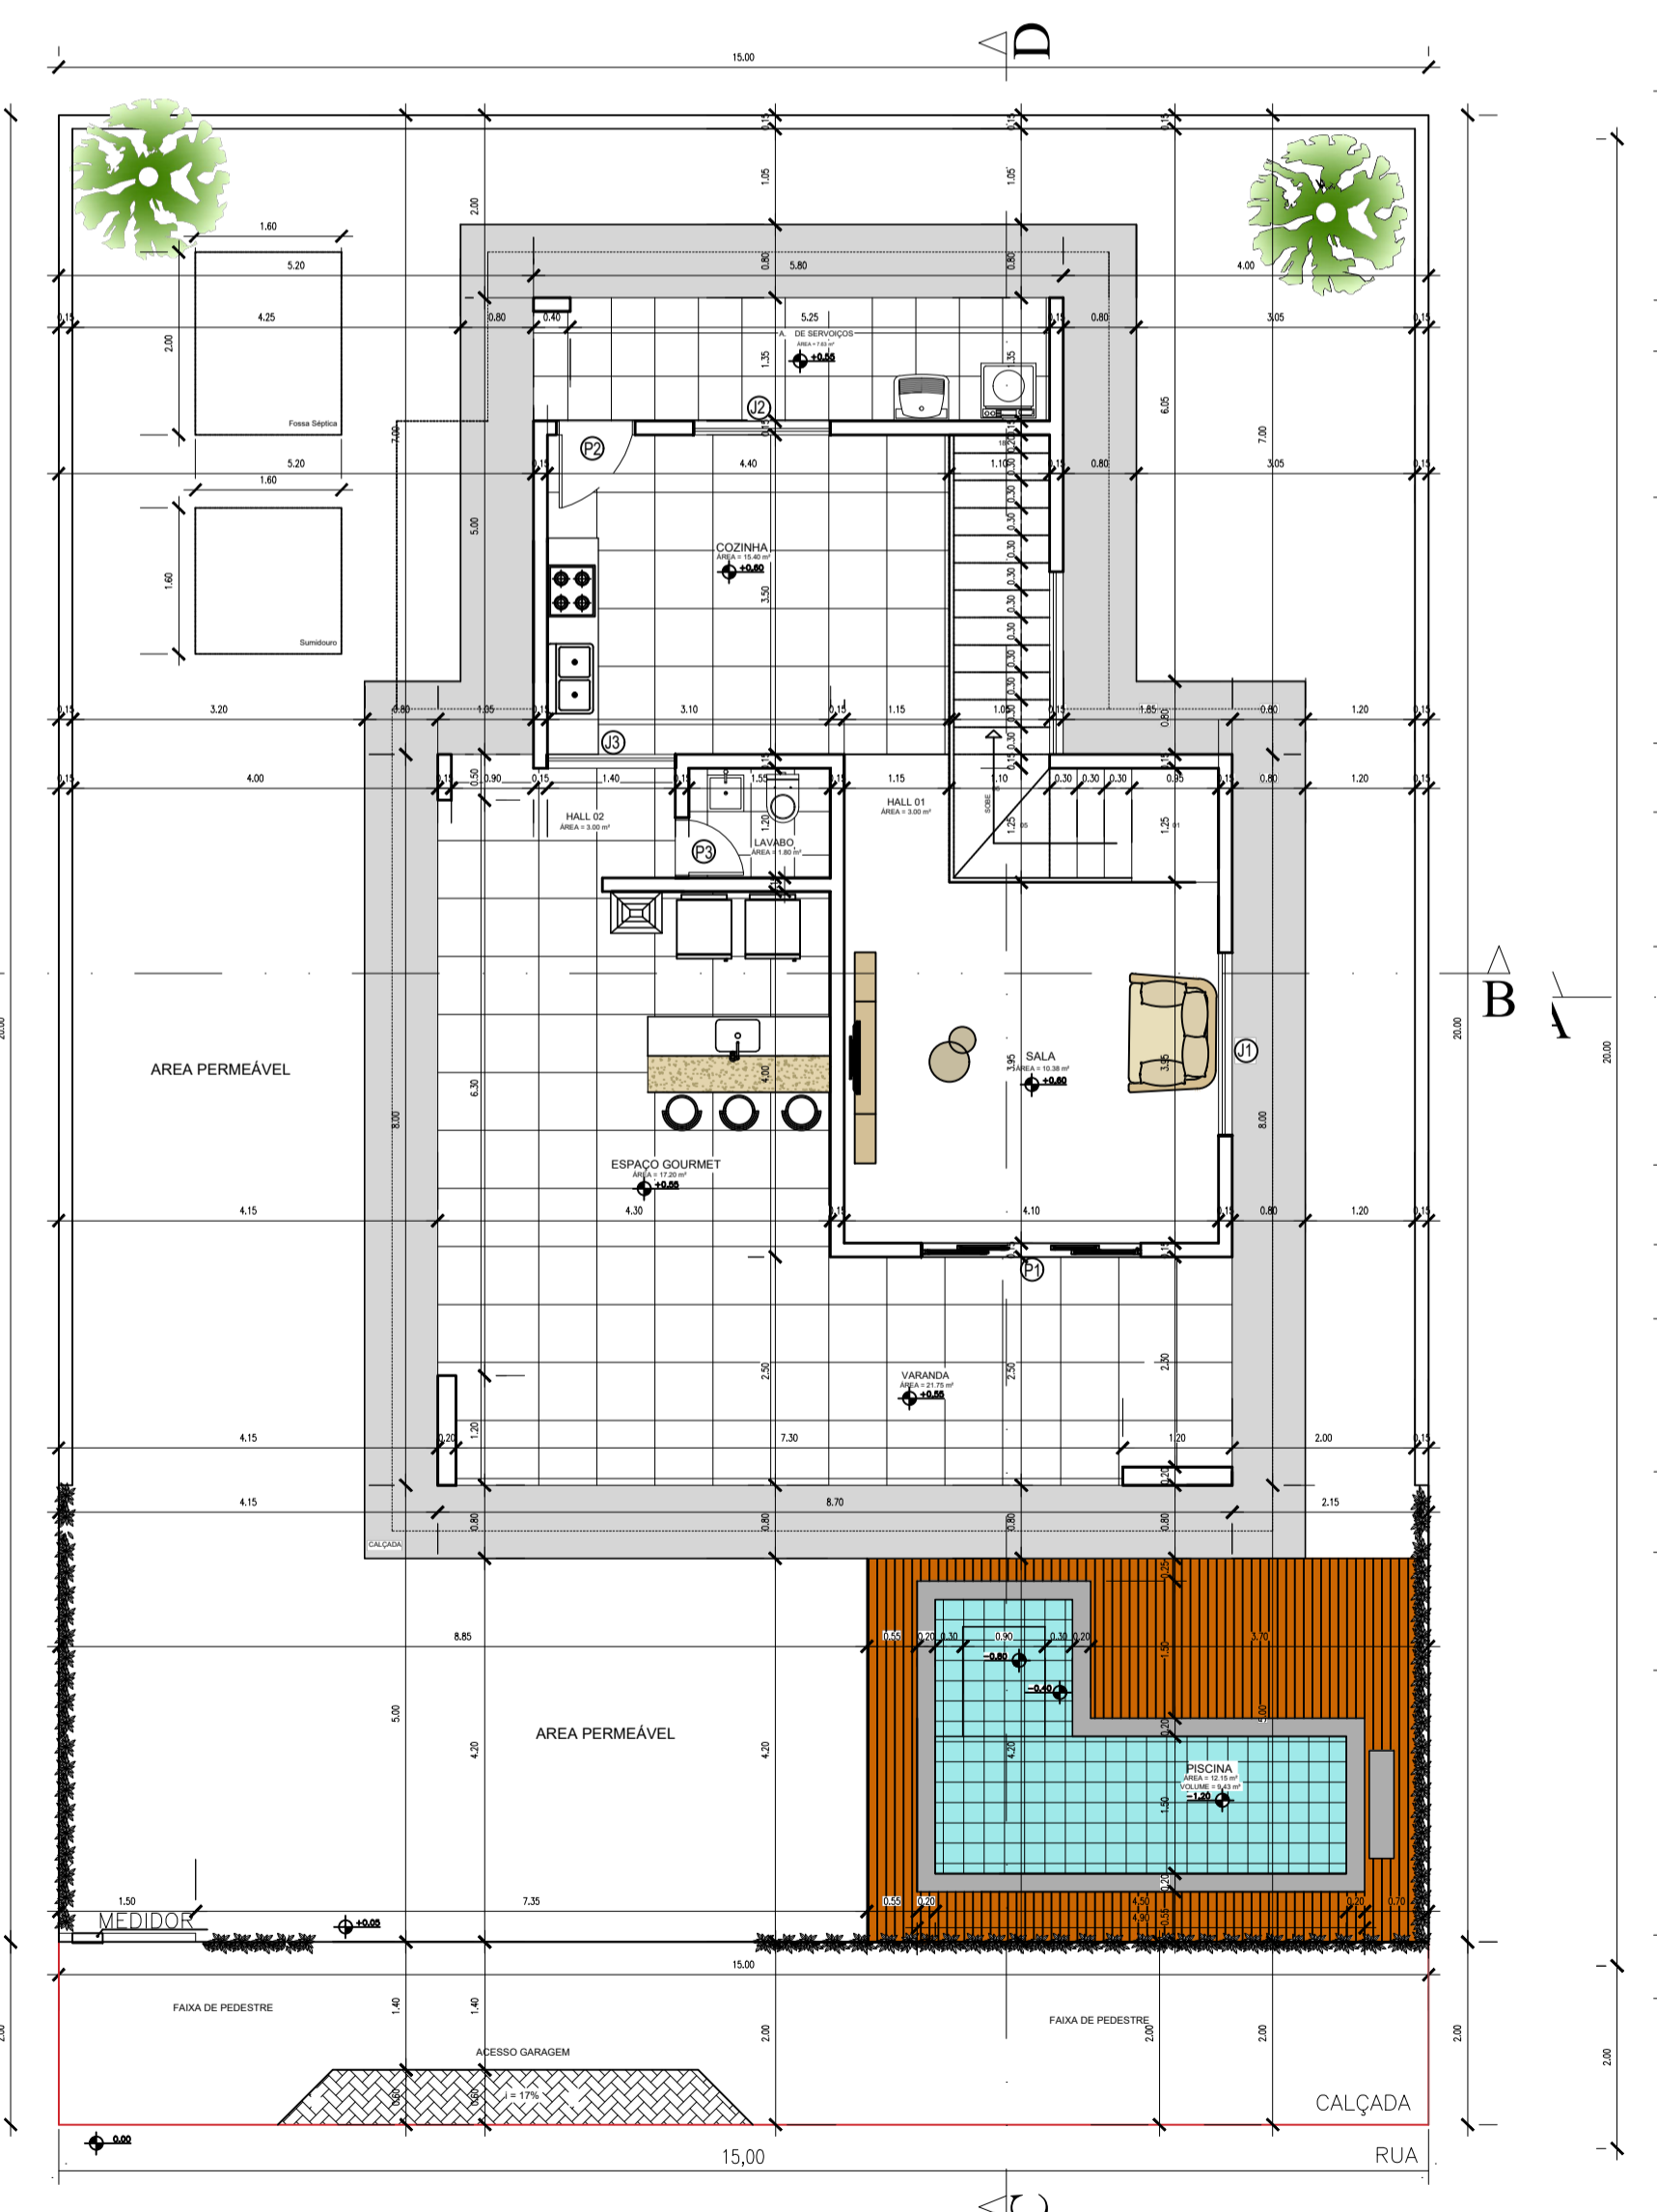

**1 PLANTA BAIXA 1º PISO**  
RESIDÊNCIA — ESCALA: 1/75

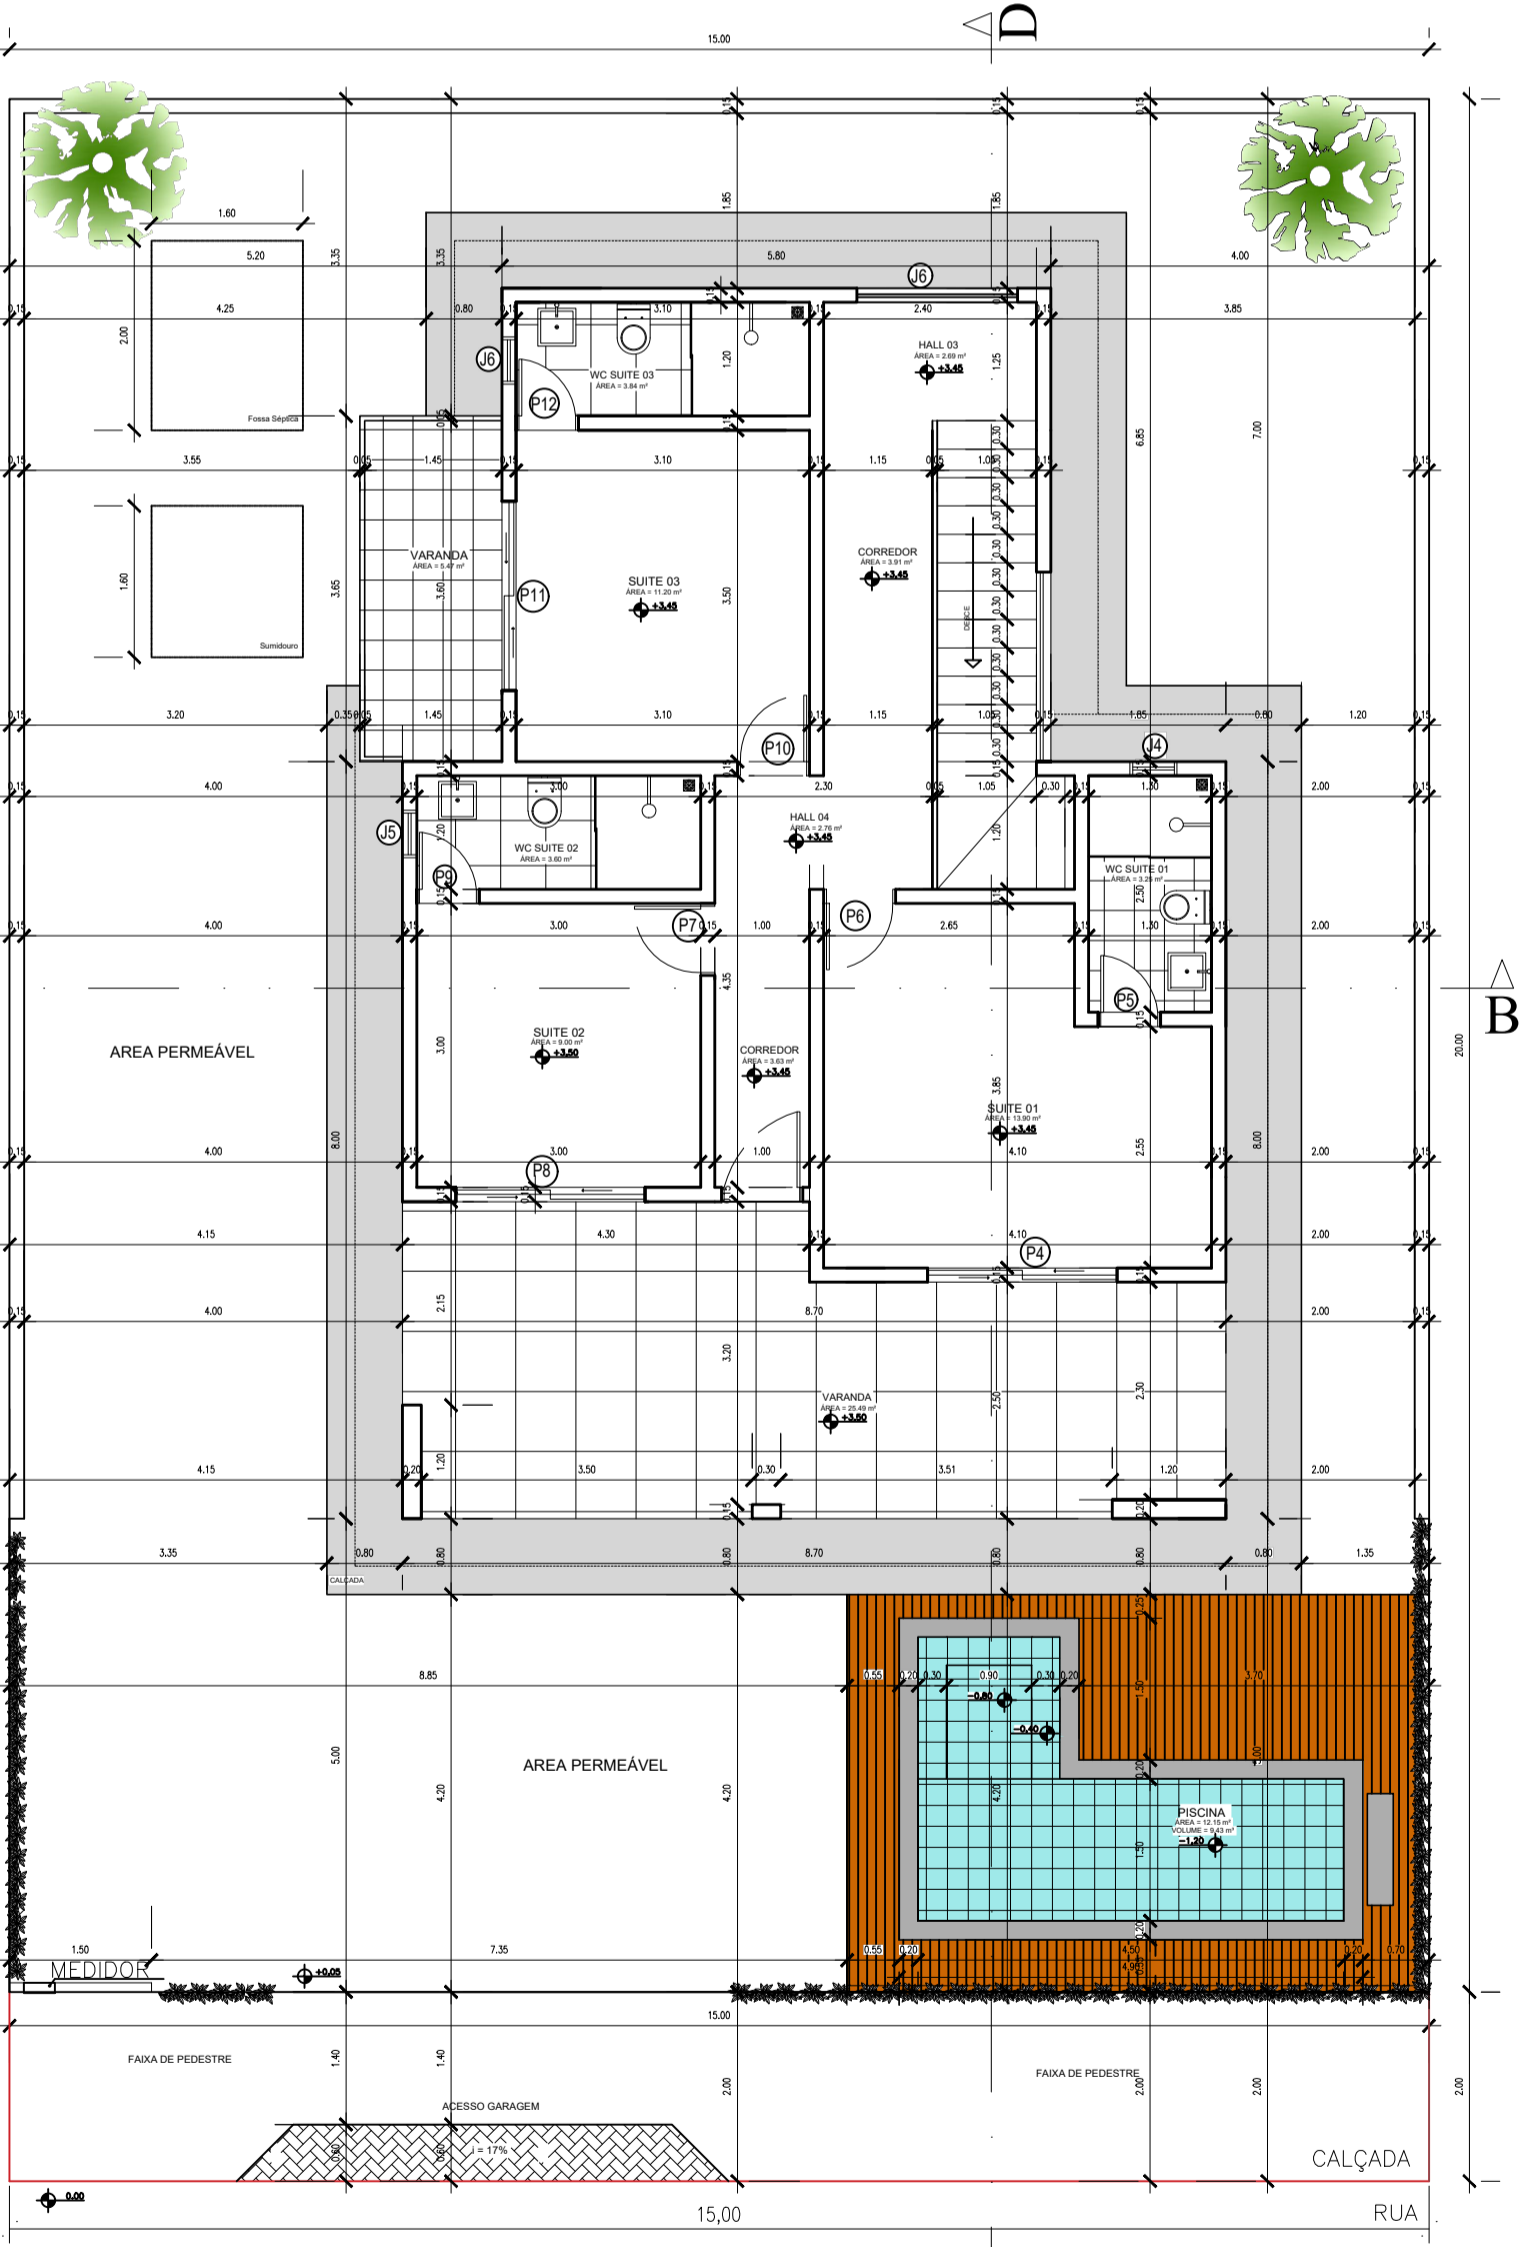

**2 PLANTA BAIXA 2º PISO**  
RESIDÊNCIA — ESCALA: 1/75

**QUADRO DE ÁREAS INTERNAS**

NOME	ÁREA	PERÍMETRO
VARANDA	21,75 m²	22,40 m
SALA	16,19 m²	16,10 m
COZINHA	15,40 m²	15,80 m
A. DE SERVIÇO	7,63 m²	14,00 m
ESCADA	7,70 m²	15,70 m
HALL 01	1,60 m²	5,10 m
HALL 02	3,00 m²	7,50 m
LAVABO	1,86 m²	5,50 m
ESPAÇO GOMERT	17,20 m²	16,10 m
SUITE 01	13,90 m²	15,90 m
SUITE 02	9,00 m²	12,00 m
WC - SUITE 01	3,25 m²	7,60 m
WC - SUITE 02	3,60 m²	8,40 m
HALL 03	2,69 m²	7,00 m
HALL 04	2,76 m²	7,00 m
SUITE 03	11,20 m²	13,20 m
WC - SUITE 03	3,84 m²	8,60 m
VARANDA - SUITE 03	5,47 m²	10,30 m
CORREDOR	3,63 m²	8,30 m
VARANDA	25,49 m²	24,10 m

**4 INFORMAÇÕES - ÁREAS**  
RESIDÊNCIA

INS. Nº CADASTRO IMOBILIÁRIO  
04 07 73 000 00

PROPRIETÁRIO: JOSÉ VITORINO DOS SANTOS SOBRINHO - CPF. 365.005.344-68

PROJETO: MARCELO PIMENTEL DE OLIVEIRA CREA-PB Nº 1601560958

CONSTRUÇÃO: MARCELO PIMENTEL DE OLIVEIRA CREA-PB Nº 1601560958

FOLHA	LOCAL	RUA VIA PRINCIPAL - 07 LOTE-13 QD-07 BEACH PLAZA CONDOMÍNIO & RESORT - PRAIA DO HOLANDESES - LUCENAS
01/02	PROJETO:	CONSTRUÇÃO RESIDENCIAL UNIFAMILIAR
	PROPRIETÁRIO:	JOSÉ VITORINO DOS SANTOS SOBRINHO
DESENHO	DATA	RESPONSÁVEL
01/23		
CÓPIA		
VISTO		
ESCALA	DESENHO	
1:50	PROJETO:	
1:20	ARQUITETÔNICO	
1:75	PLANTA BAIXA	
1:1500	PLANTA DE LOCALIZAÇÃO	
	REFERÊNCIA PARA ARQUIVO	
	FIRMA	P.M.L.