




1 **TÉRREO**
ESCALA 1:75

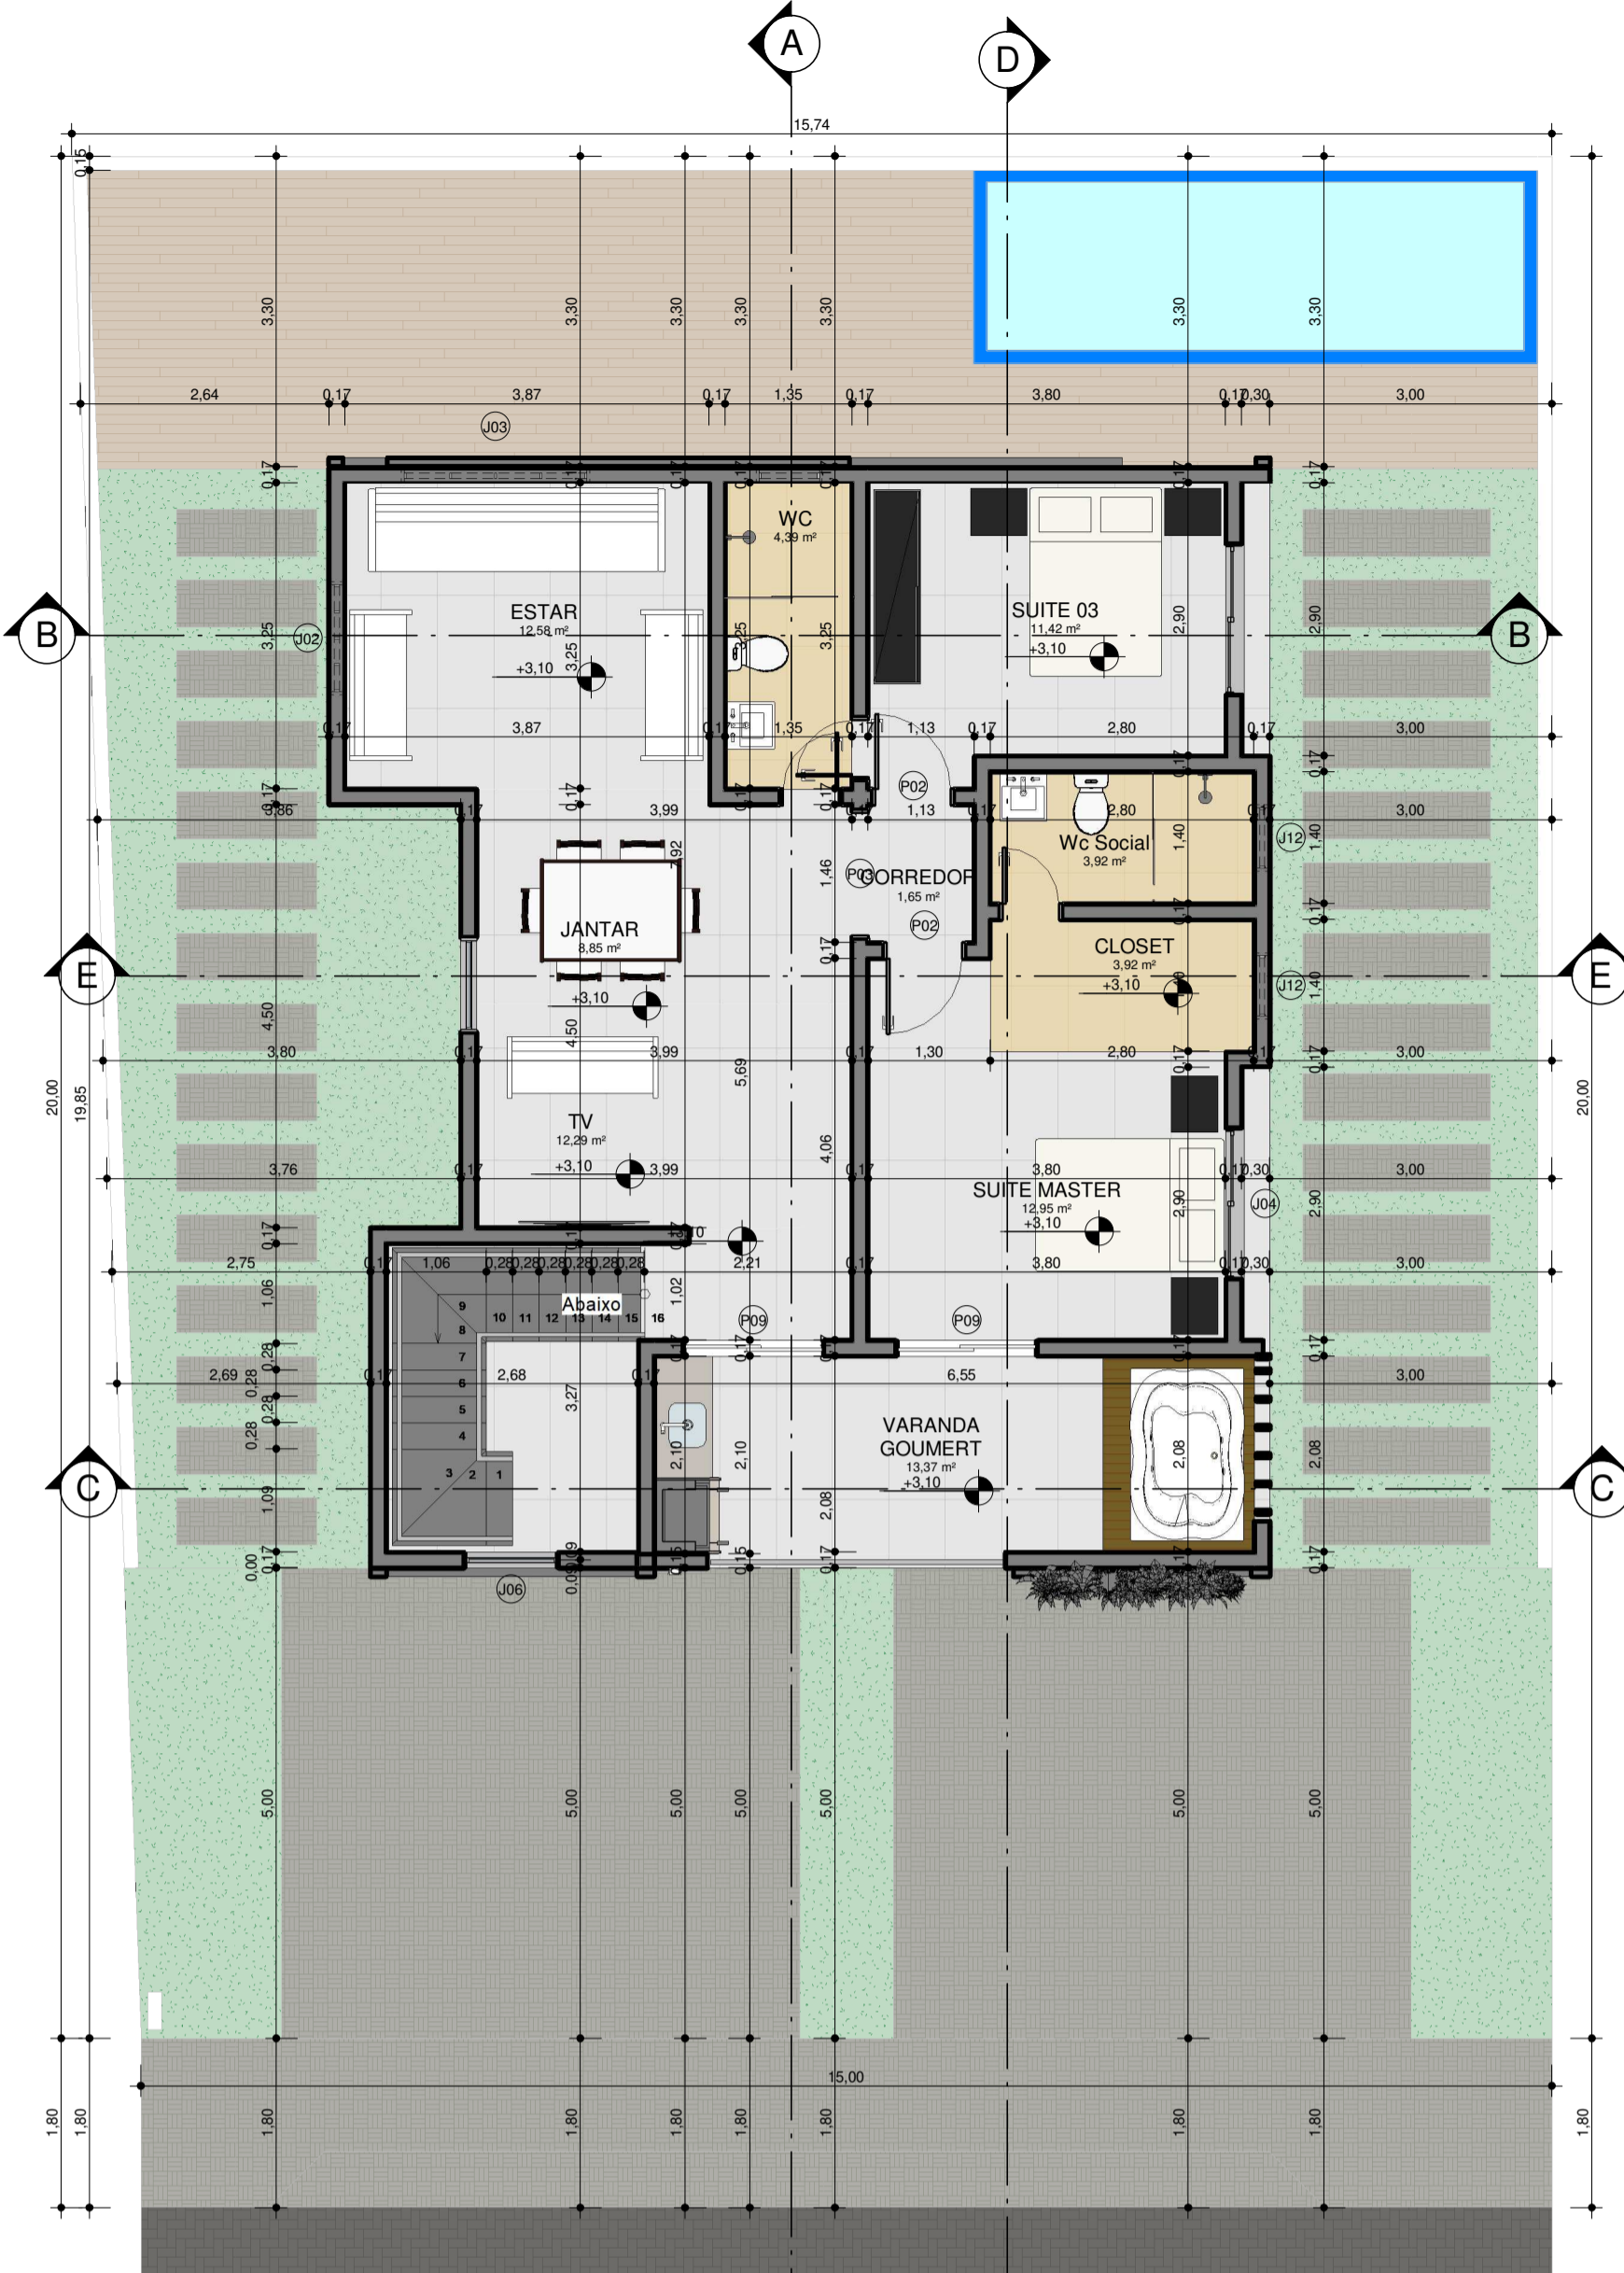

2 **PAV. 1**
ESCALA 1:75

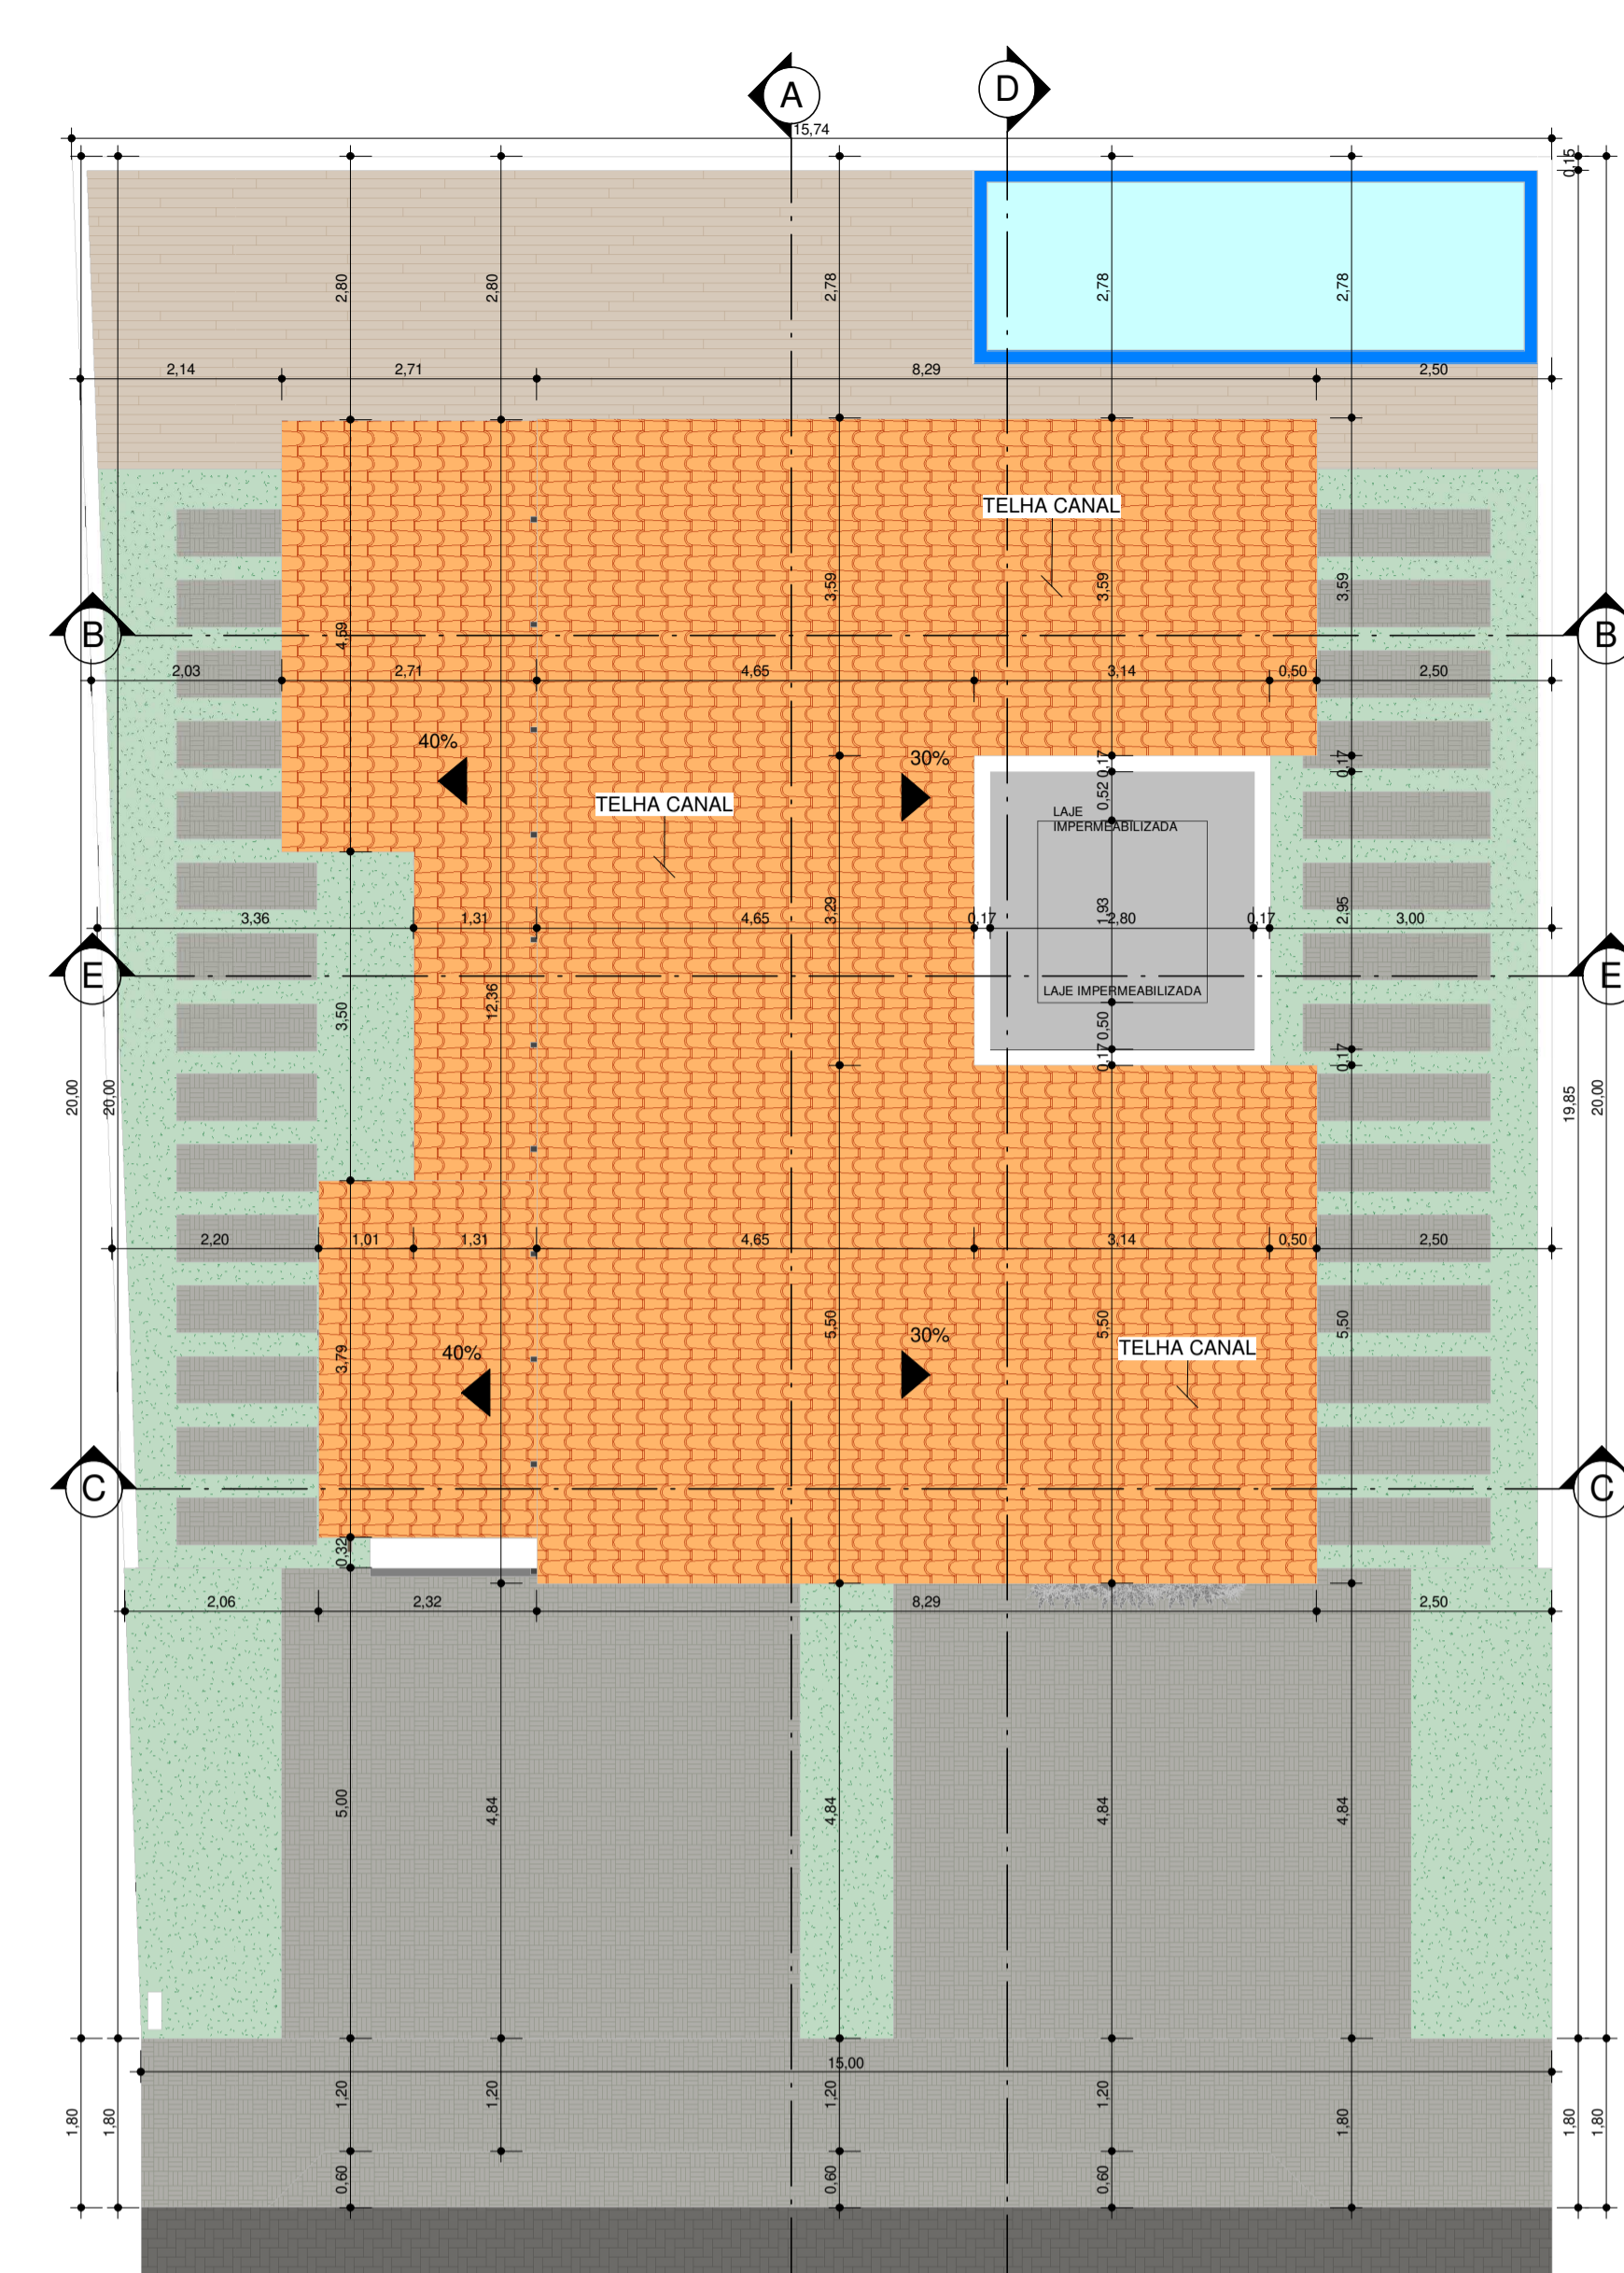


3 **COBERTA**
ESCALA 1:75

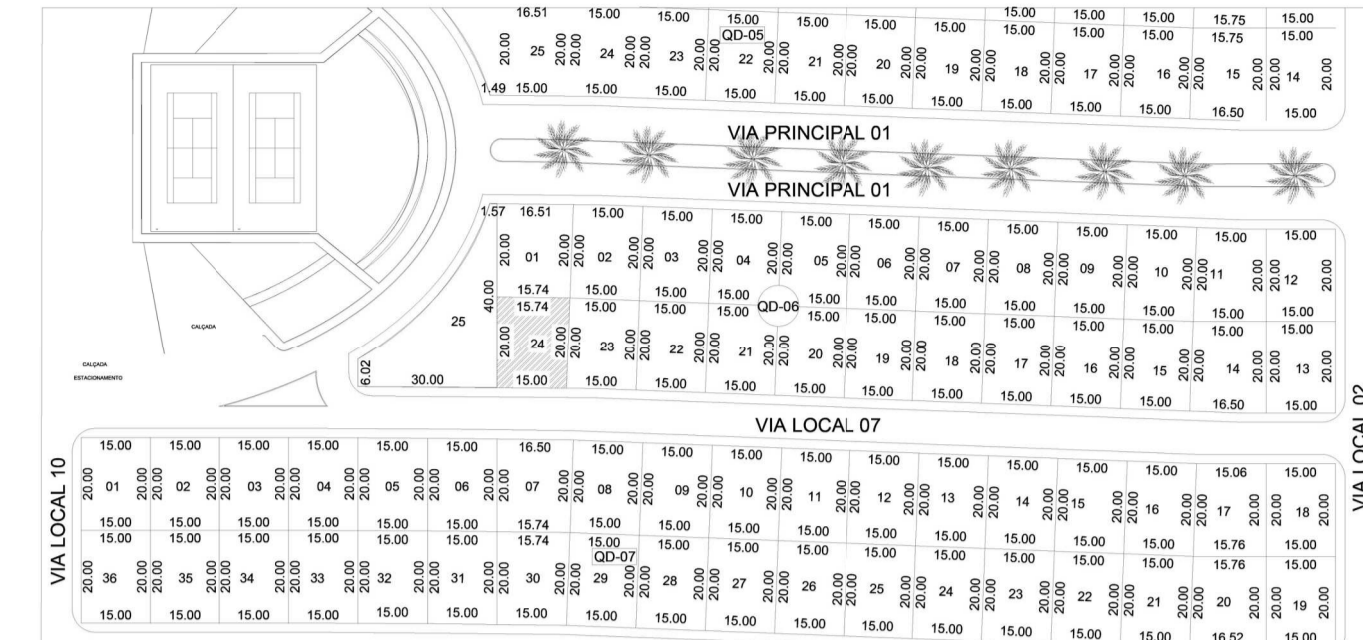


OVERLAY
ESCALA 1:1500

QUANTITATIVO DE JANELAS					
CÓD	QT	COMPRIMENTO	ALTURA	Altura do peitoril	DESCRIÇÃO
J02	2	1,200	0,500	1,600	Janela simples de alumínio e vidro
J03	1	2,000	0,500	1,600	Janela simples de alumínio e vidro
J12	6	0,700	0,600		Janela simples de alumínio e vidro
J04	4	1,540	1,540	0,900	Janela simples de alumínio e vidro
J05	2	1,000	2,100	0,300	Janela simples de alumínio e vidro
J06	1	1,000	3,500	1,000	Janela simples de alumínio e vidro


QUANTITATIVO DE PORTAS E GRADIS				
CÓD	QT	COMPRIMENTO	ALTURA	DESCRIÇÃO
P01	6	0,600	2,100	Porta de Madeira com uma folha de abrir
P02	4	0,800	2,100	Porta de Madeira com uma folha de abrir
P03	2	1,200	2,100	Porta de Madeira com uma folha de abrir
P09	2	1,500	2,100	Porta de Madeira com uma folha de abrir
P05	1	2,000	2,100	
P04	2	0,914	2,134	

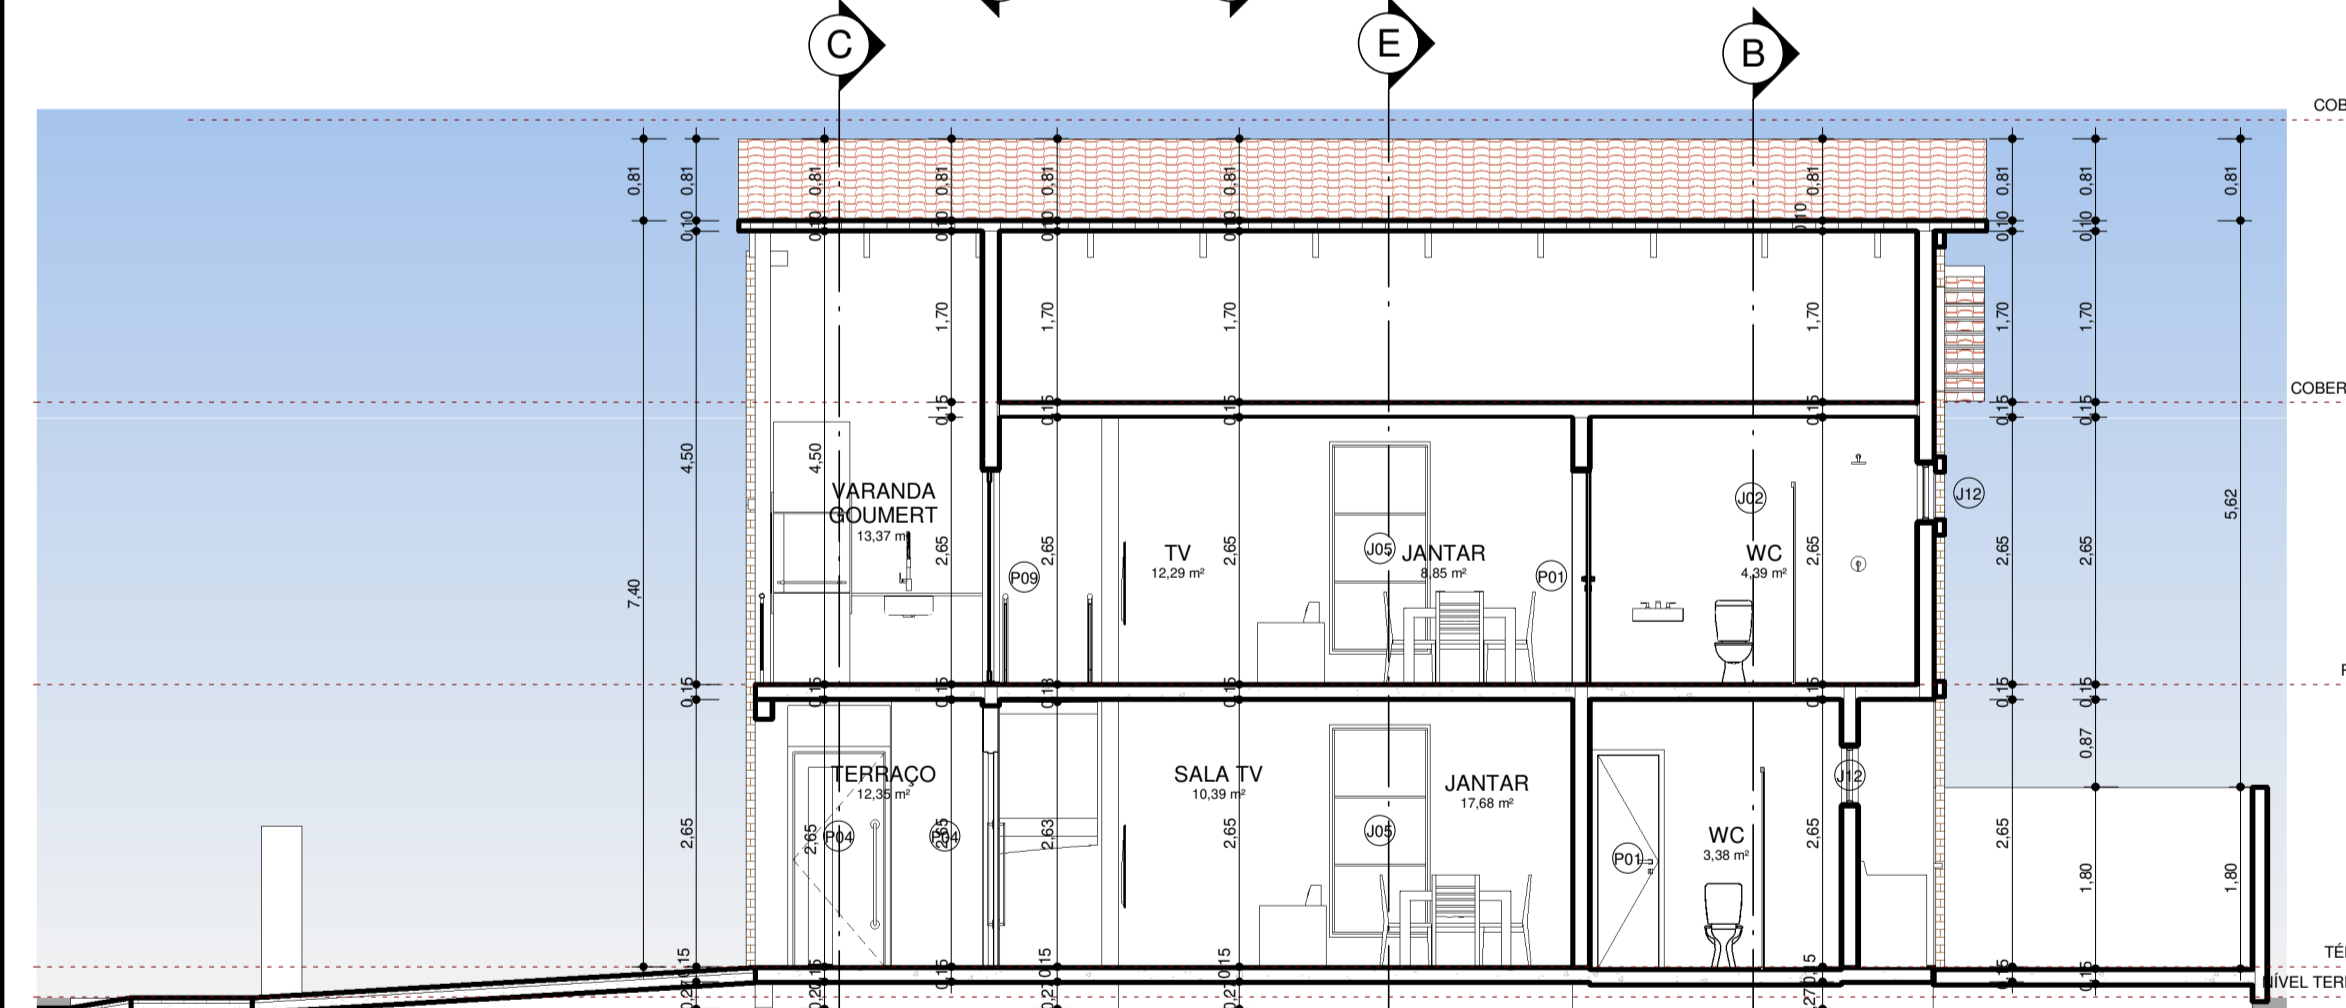

4 **A**
ESCALA 1:75

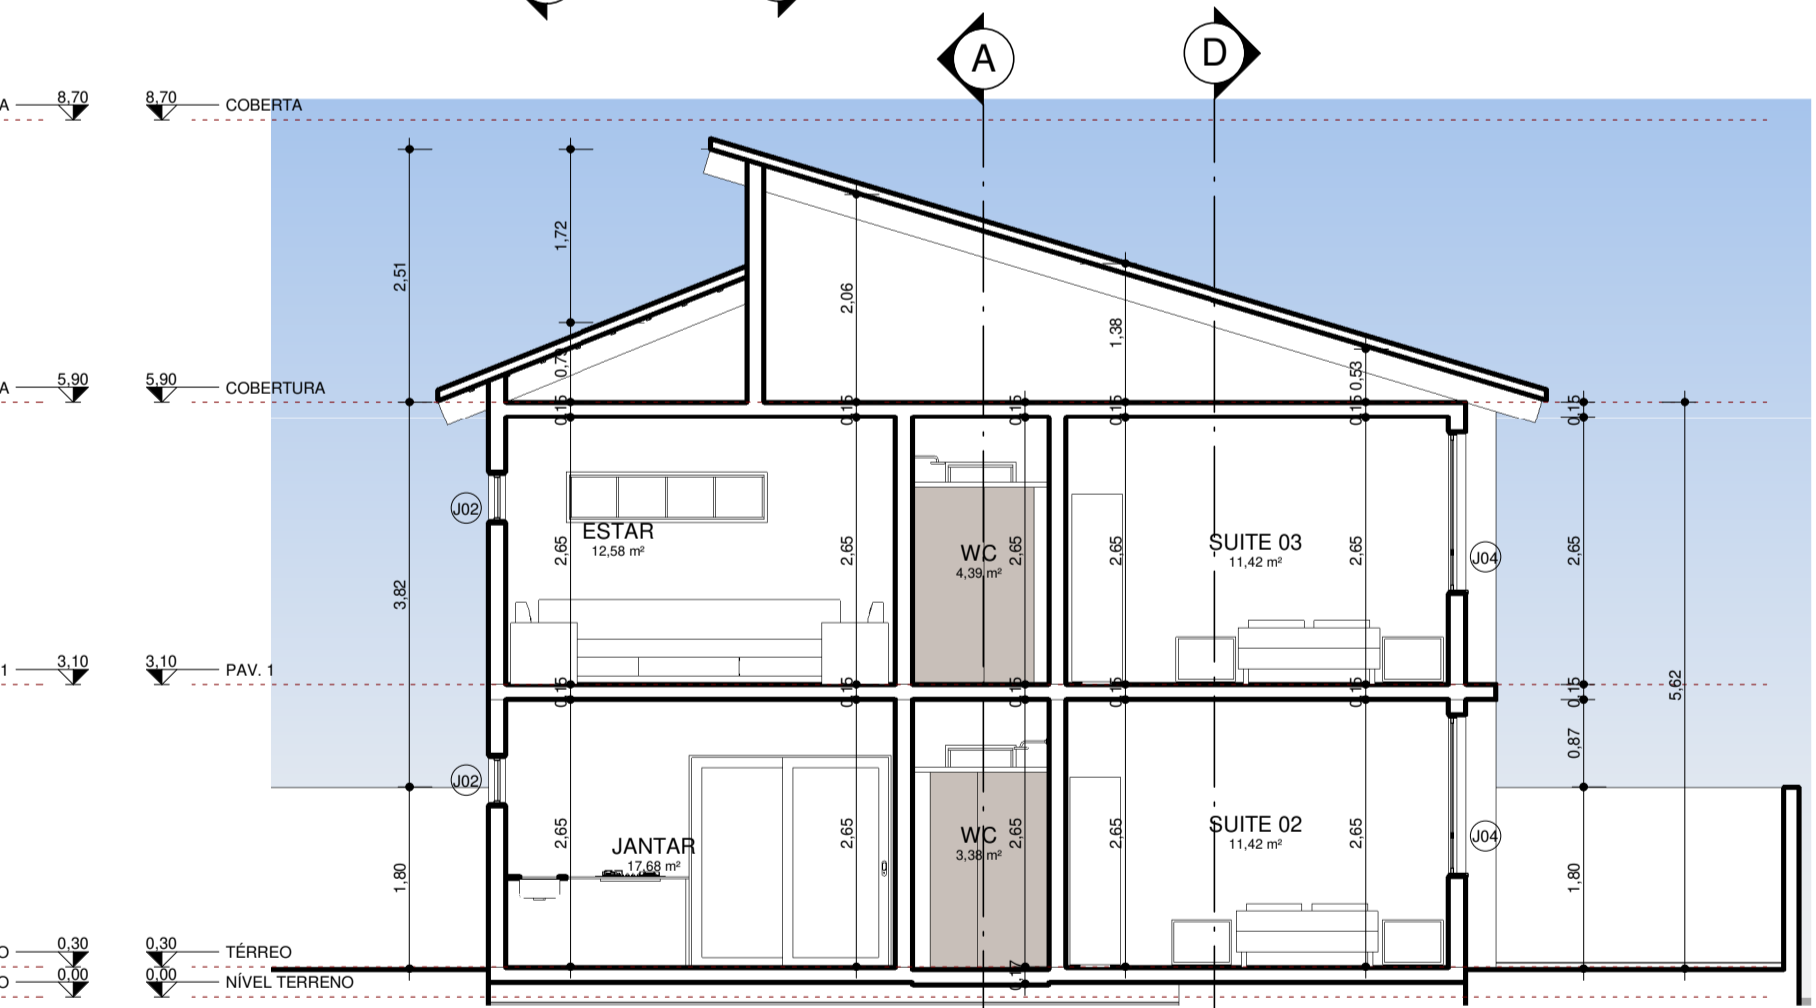


5 **B**
ESCALA 1:75

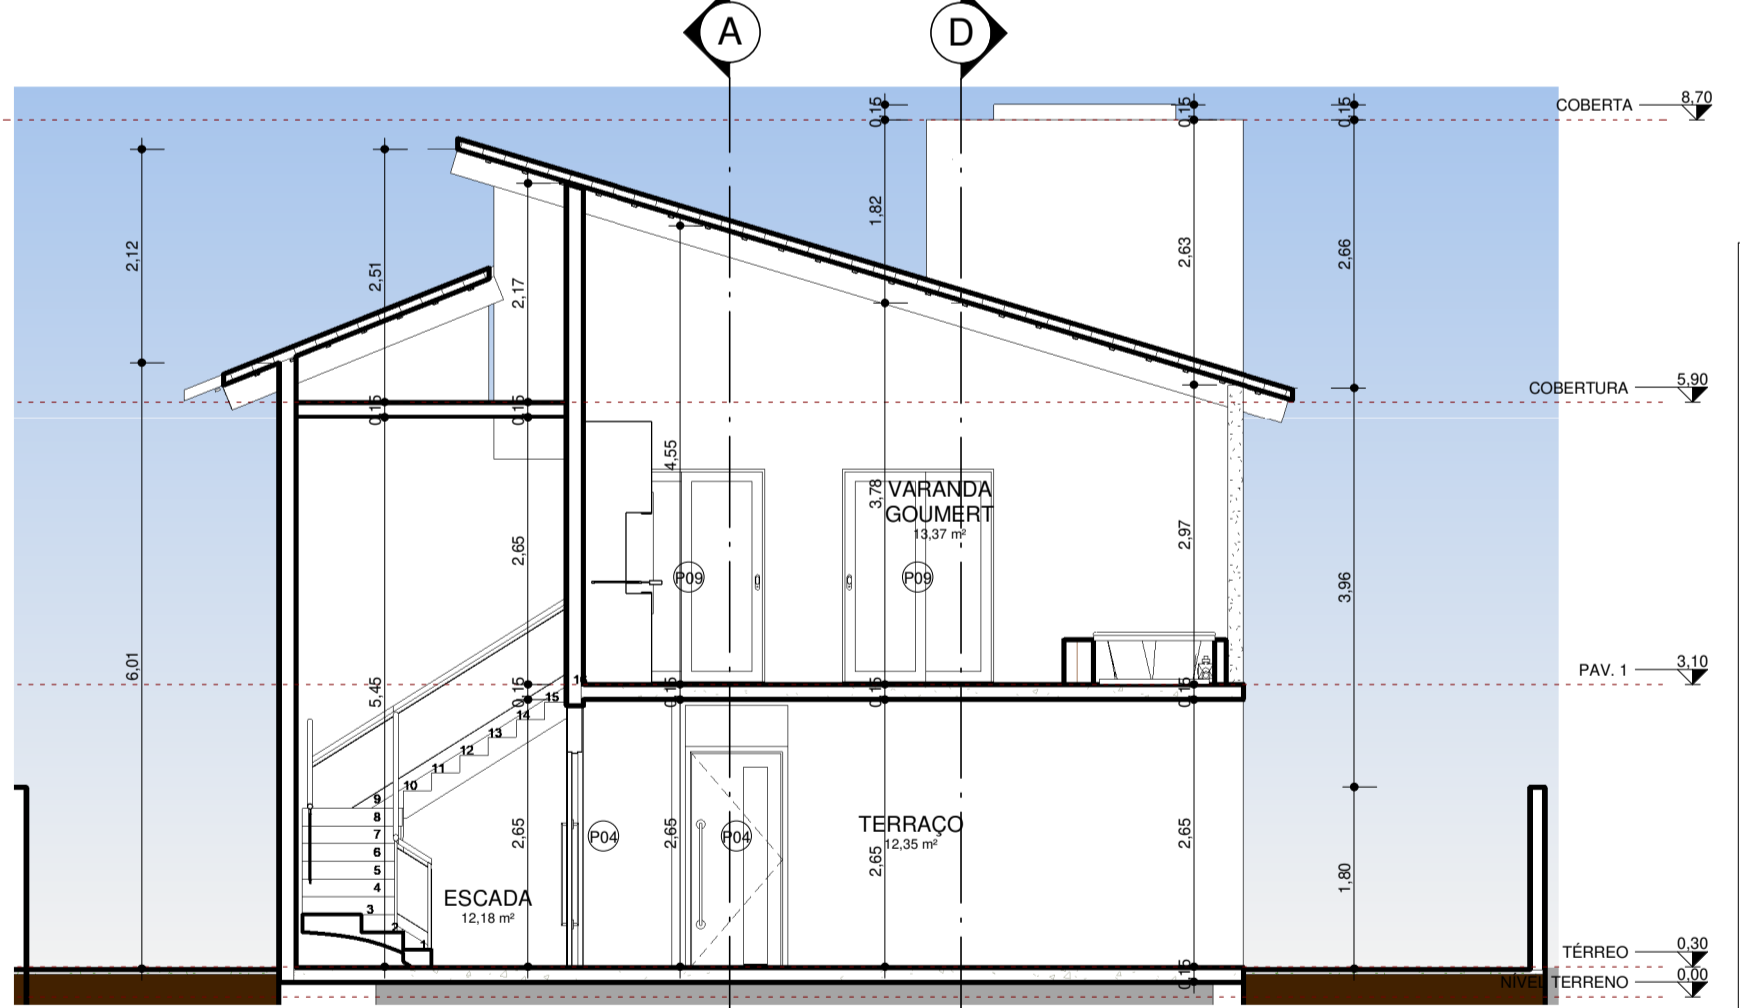

6 **C**
ESCALA 1:75



7 **D**
ESCALA 1:75

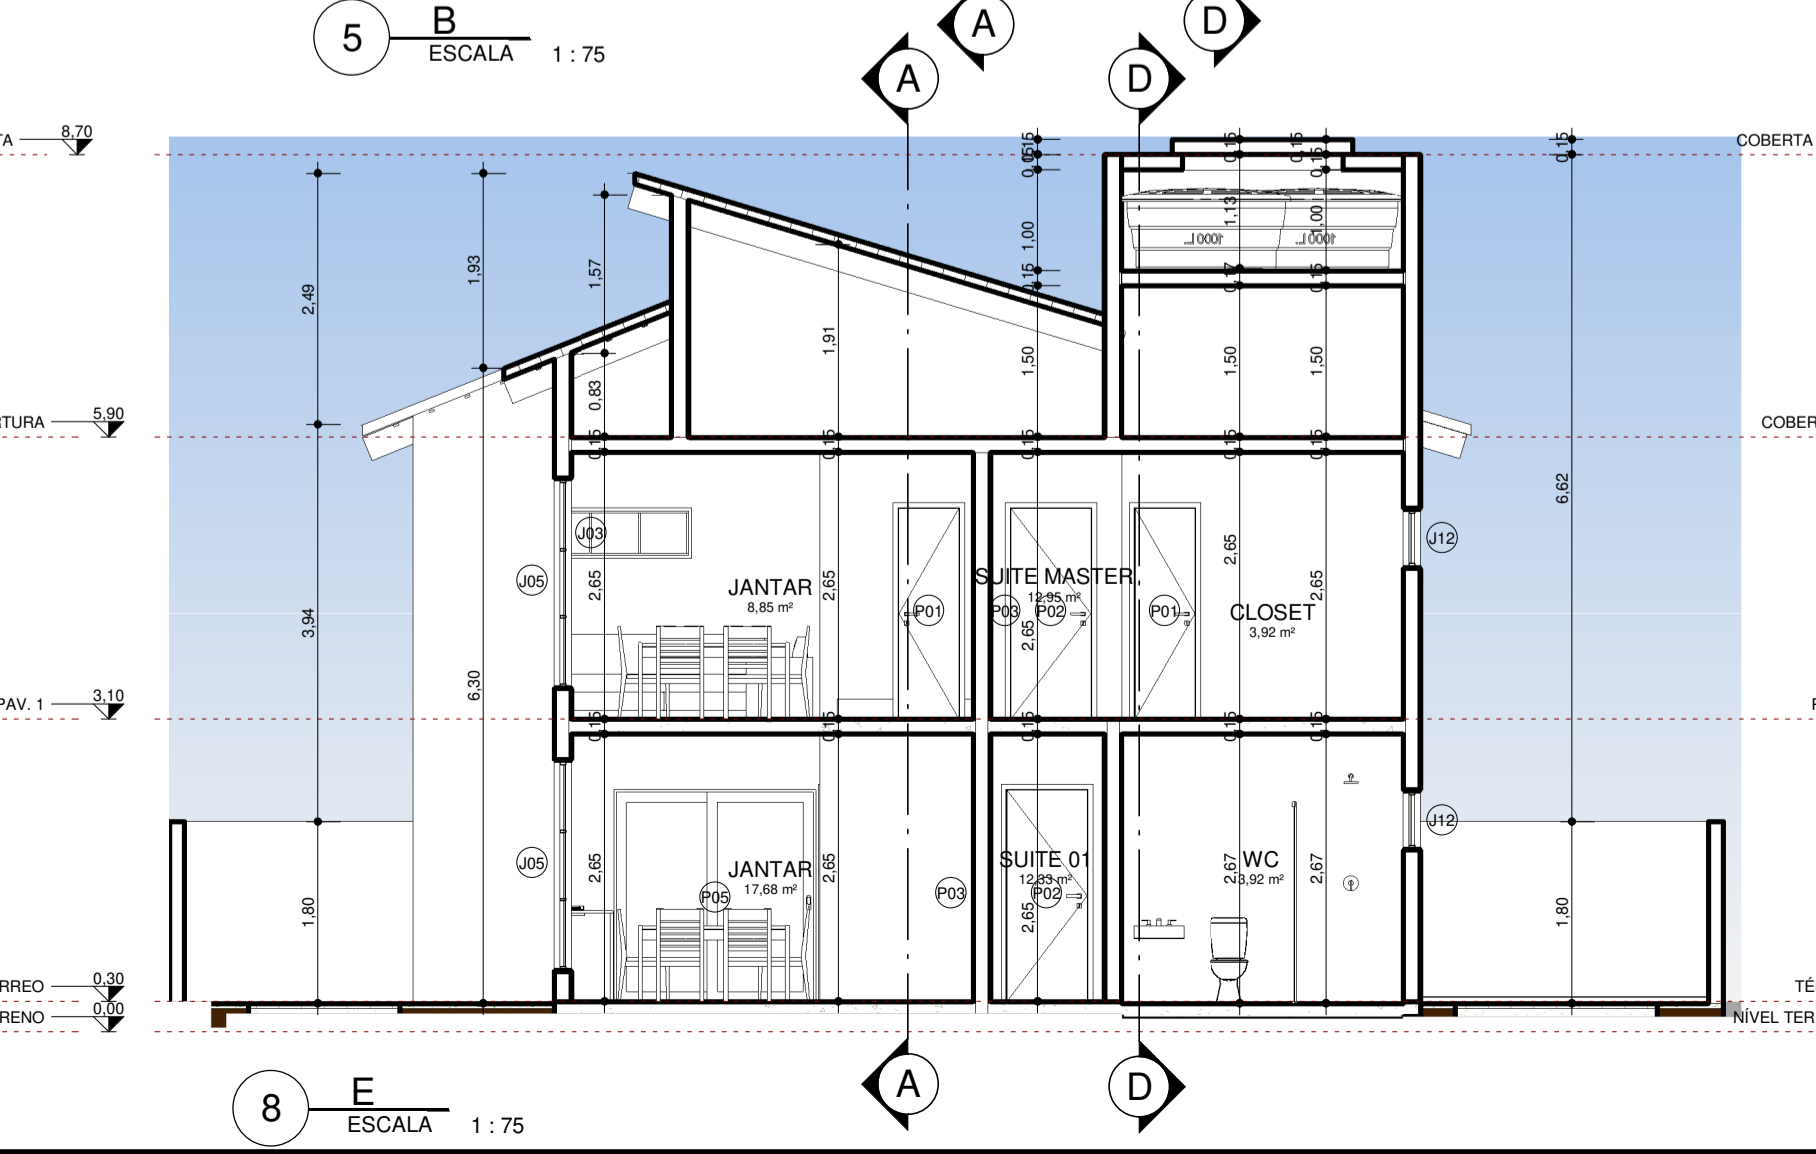

8 **E**
ESCALA 1:75

QUADRO GERAL DE ÁREAS INTERNAS					
NOME	NÍVEL	ÁREA	PERÍMETRO	VOLUME	PÉ DIREITO (Cálculo de Volumes)
ESCADA	TÉRREO	12,18 m²	16,788	29,70 m³	2,438
JANTAR	TÉRREO	17,88 m²	22,339	40,50 m³	2,438
SALA TV	TÉRREO	10,39 m²	13,225	21,54 m³	2,800
SUITE 01	TÉRREO	12,33 m²	15,713	32,67 m³	2,800
SUITE 02	TÉRREO	11,42 m²	14,100	30,25 m³	2,800
TERRAÇO	TÉRREO	12,35 m²	17,120	32,72 m³	2,800
WC	TÉRREO	3,92 m²	8,400	10,39 m³	2,800
WC	TÉRREO	3,92 m²	8,400	10,39 m³	2,800
WC	TÉRREO	3,92 m²	8,400	10,39 m³	2,438
CLOSET	PAV. 1	3,95 m²	8,450	10,39 m³	2,800
CORREDOR	PAV. 1	1,85 m²	5,187	4,38 m³	2,800
ESTAR	PAV. 1	12,58 m²	14,240	30,67 m³	2,438
JANTAR	PAV. 1	8,85 m²	12,539	21,58 m³	2,438
PAV. 1	PAV. 1	11,42 m²	14,100	30,25 m³	2,800
SUITE 03	PAV. 1	12,95 m²	15,713	34,31 m³	2,800
SUITE MASTER	PAV. 1	12,29 m²	21,779	29,97 m³	2,438
TV	PAV. 1	13,37 m²	16,928	35,42 m³	2,800
VARANDA GOURMET	PAV. 1	4,39 m²	9,200	10,70 m³	2,438
WC	PAV. 1	3,92 m²	8,400	10,39 m³	2,800
WC Social	PAV. 1	3,92 m²	8,400	10,39 m³	2,800

PROPRIETÁRIO: LUSITANA ENGENHARIA CNPJ: 30.702.293/0001-10
 PROJETO: LEONARDO VALENTIM DA SILVA CAU - A145498-6
 CONSTRUÇÃO: MARCELO PIMENTEL DE OLIVEIRA CREA: 1601560958

FOLHA P01 /02	PROJETO: CASA 004 LOCAL: LOTE 24 OD-06 BEACH PLAZA CONDOMÍNIO & RESORT - PRAIA DO HOLLANDES - LUCENA/PB PROPRIETÁRIO: LUSITANA ENGENHARIA CNPJ: 30.702.293/0001-10	RESPONSÁVEL P.M.J.P.	RUBRICA P.M.J.P.	LEONARDO VALENTIM DA SILVA CAU - A51752-6
	DESENHO Author	CÓPIA Author	VISTO Author	ESCALAS DESENHO(S) PLANTA BAIXA 1 APVIMENTO COBERTA PERSPECTIVAS
INSC NA P.M.J.P.		INSC NA P.M.J.P.		
ÁREA DO TERRENO: 305,48 m² ÁREA PROJEÇÃO: 128,00 m² ÁREA DA CONDIÇÃO: 214,45 m² ÁREA PERMITEVE: 20,70 m² TX DE OCUPAÇÃO: 42% ÍNDICE DE APROV.: 0,7		INSC NA P.M.J.P. CAU - A51752-6 152627-8		