


**1 PLANTA BAIXA**  
RESIDÊNCIA ESCALA: 1/75

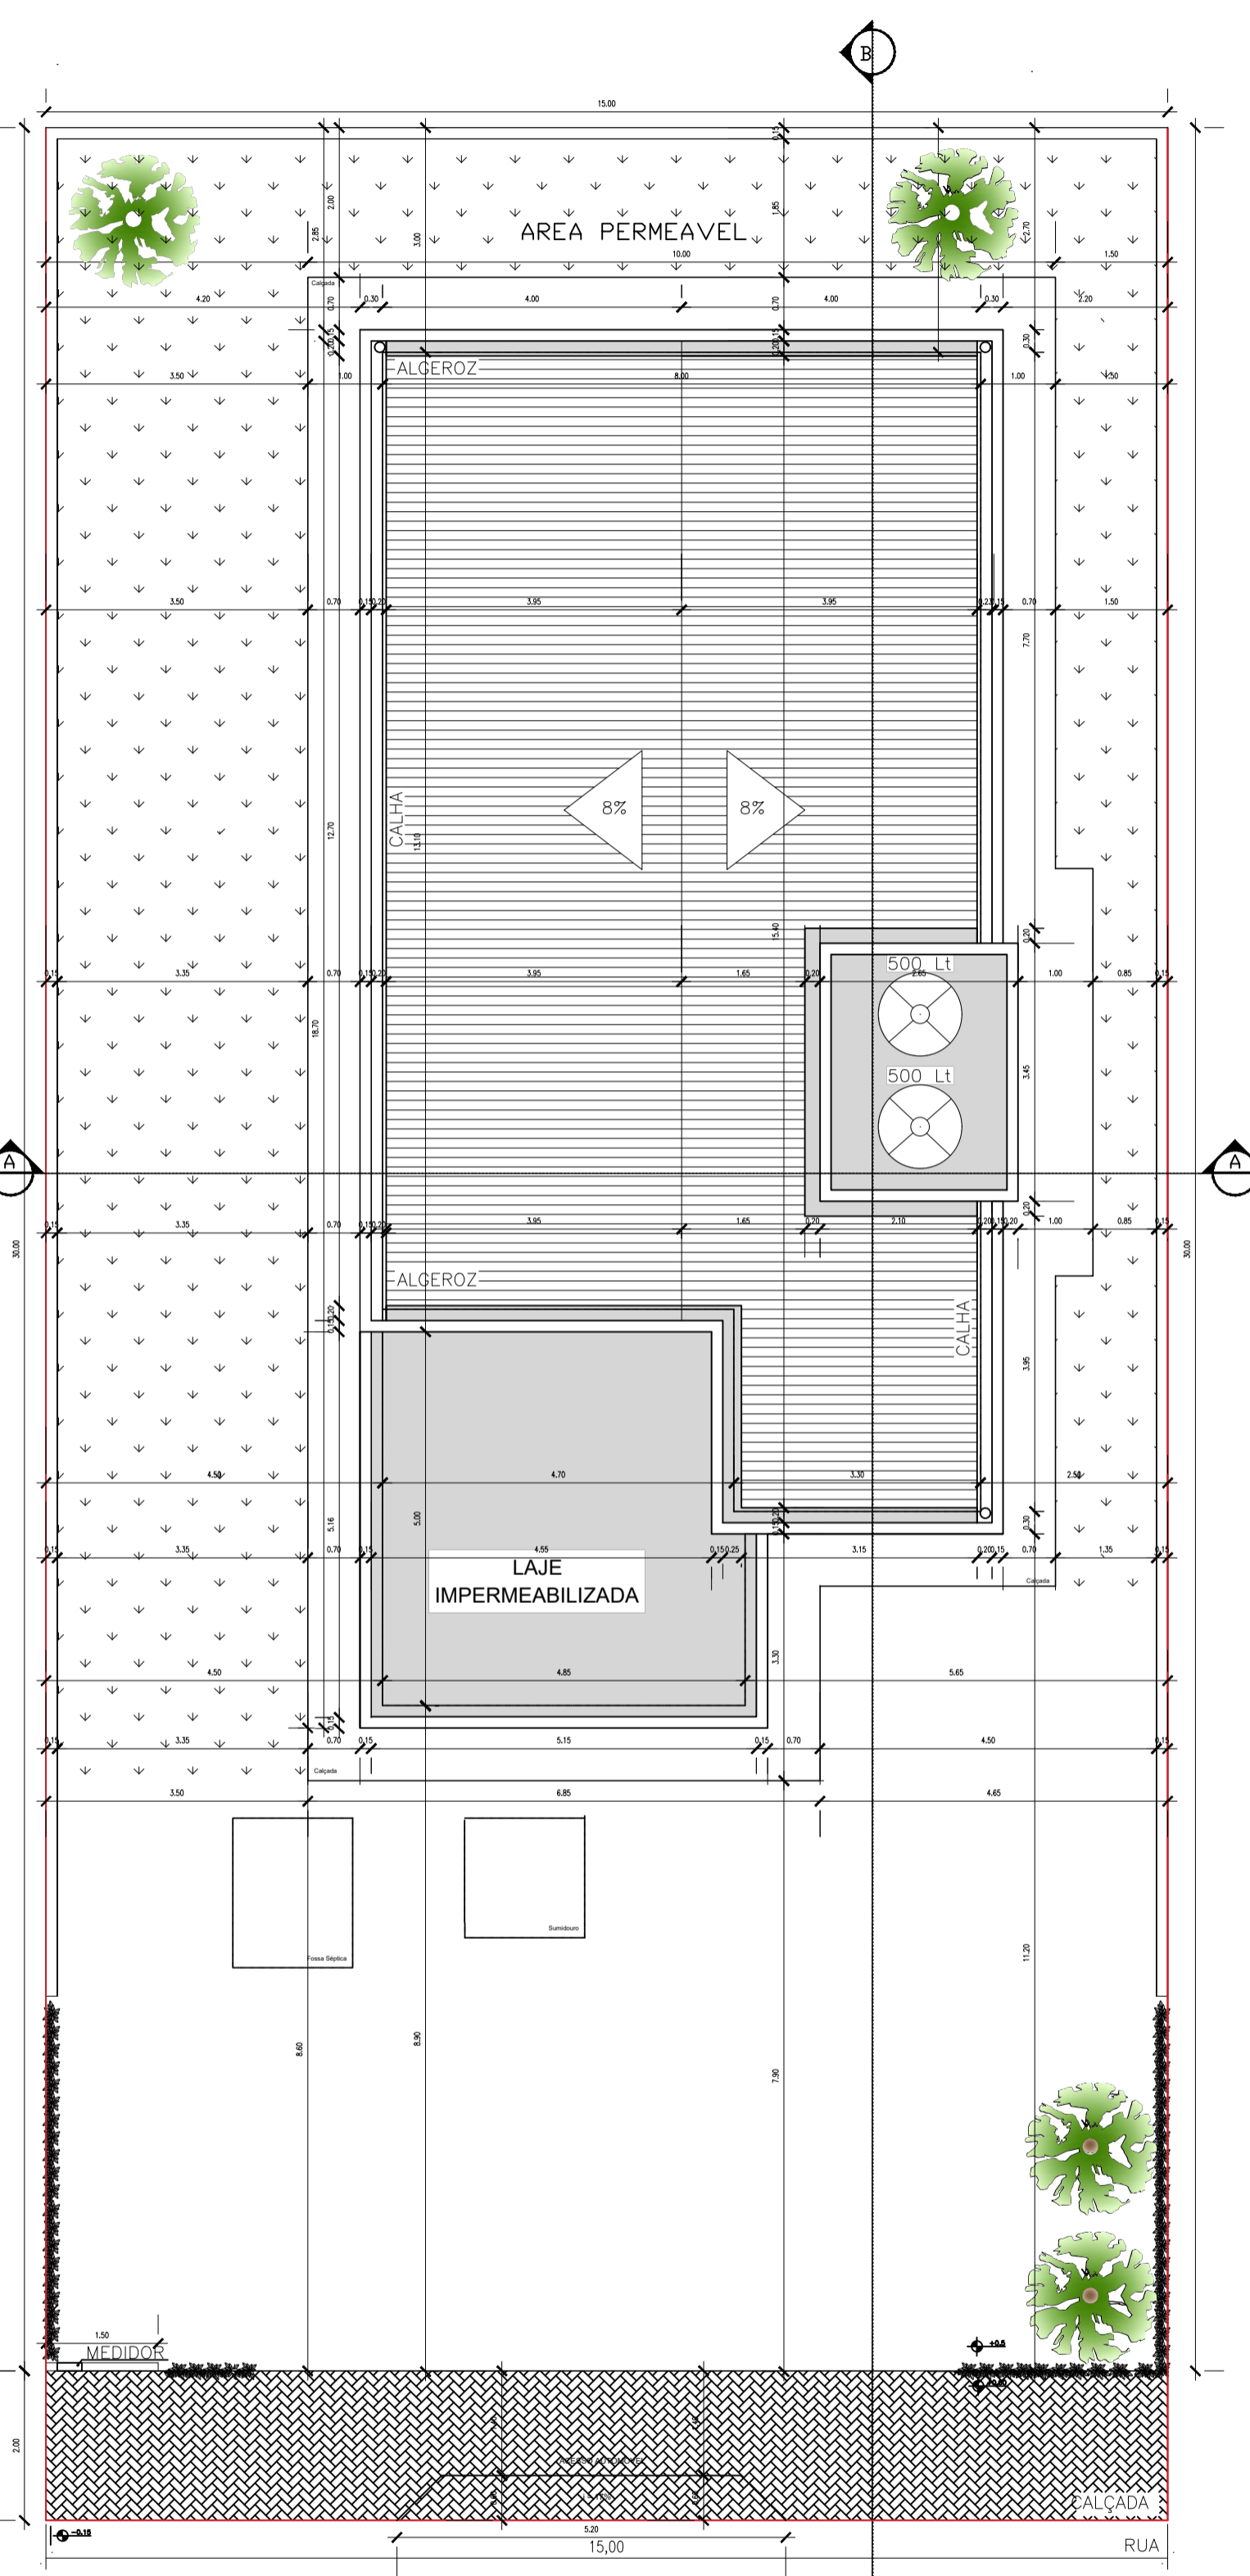

**2 PLANTA DE LOCAÇÃO E COBERTA**  
RESIDÊNCIA FABIO ESCALA: 1/75

**QUADRO DE AREAS INTERNAS**

NOME	AREA	PERIMETRO
VARANDA	23,51 m <sup>2</sup>	18,71 m
SALA	21,76 m <sup>2</sup>	18,90 m
COZINHA	18,45 m <sup>2</sup>	18,30 m
A. DE SERVIÇO	5,41 m <sup>2</sup>	11,20 m
QUARTO	12,00 m <sup>2</sup>	15,30 m
SUITE 01	14,94 m <sup>2</sup>	15,10 m
SUITE 02	12,00 m <sup>2</sup>	14,00 m
WC - SUITE 01	4,28 m <sup>2</sup>	7,00 m
WC - SUITE 02	3,53 m <sup>2</sup>	7,50 m
HALL	3,38 m <sup>2</sup>	4,20 m
DISPENSA	1,80 m <sup>2</sup>	3,20 m
WC SOCIAL	3,53 m <sup>2</sup>	7,50 m

**INFORMAÇÕES/LOTE**

QUADRA	G
LOTE	20
ÁREA TOTAL	450,00 m <sup>2</sup>
RECUO LAT. ESQ.	2,00 m
RECUO LAT. DIREITA	4,50 m
RECUO FRENTE	7,90 m
RECUO FUNDO	3,00 m

**AREAS**

TERRENO	450,00 m <sup>2</sup>
CONSTRUÇÃO	138,38 m <sup>2</sup>
ÁREA COBERTA	153,95 m <sup>2</sup>
IND. APROVEITAM.	30,75%
IND. OCUPAÇÃO	34,21%
ÁREA PERMEÁVEL	109,31 m <sup>2</sup>

**3 INFORMAÇÕES - AREAS RESIDÊNCIA**

**QUADRO DE PORTAS**

CODIGO	TIPO	FUNCCIONAMENTO	DIMENSÕES	QUANTIDADE	MATERIAL	LOCAL
P1	PORTA	1 FOLHA DE CORRER	2,40 X 2,20	1	ALUMINIO E VIDRO	SALA DE ESTAR
P2	PORTA	1 FOLHA DE ABRIR	0,80 X 2,10	1	MADERA	QUARTO
P3	PORTA	1 FOLHA DE ABRIR	0,70 X 2,10	1	MADERA	WC SOCIAL
P4	PORTA	1 FOLHA DE ABRIR	0,70 X 2,10	1	MADERA	WC SUITE 02
P5	PORTA	1 FOLHA DE ABRIR	0,80 X 2,10	1	MADERA	SUITE 01
P6	PORTA	1 FOLHA DE ABRIR	0,80 X 2,10	1	MADERA	DISPENSA
P7	PORTA	1 FOLHA DE ABRIR	0,80 X 2,10	1	MADERA	SUITE 01
P8	PORTA	1 FOLHA DE ABRIR	0,80 X 2,10	1	MADERA	COZINHA
P9	PORTA	1 FOLHA DE ABRIR	0,80 X 2,10	1	MADERA	WC SUITE 01

**1 QUADRO DE PORTAS**

**QUADRO DE ESQUADRIAS**

CODIGO	TIPO	FUNCCIONAMENTO	DIMENSÕES	QUANTIDADE	MATERIAL	LOCAL
J1	JANELA	2 FOLHAS DE CORRER	2,00 X 1,20	1	ALUMINIO E VIDRO	SALA
J2	JANELA	1 FOLHA PIVOTANTE	0,80 X 0,80	1	ALUMINIO E VIDRO	A. DE SERVIÇOS
J3	JANELA	2 FOLHAS DE CORRER	0,80 X 0,80	1	ALUMINIO E VIDRO	WC SUITE 01
J4	JANELA	2 FOLHAS DE CORRER	2,00 X 1,20	1	ALUMINIO E VIDRO	QUARTO
J5	JANELA	1 FOLHA PIVOTANTE	0,80 X 0,80	1	ALUMINIO E VIDRO	WC SOCIAL
J6	JANELA	1 FOLHA PIVOTANTE	0,80 X 0,80	1	ALUMINIO E VIDRO	WC SUITE 02
J7	JANELA	2 FOLHAS DE CORRER	2,00 X 1,20	1	ALUMINIO E VIDRO	SUITE 02
J8	JANELA	2 FOLHAS DE CORRER	2,00 X 1,20	1	ALUMINIO E VIDRO	SUITE 01

**2 QUADRO DE ESQUADRIAS**



**8 LOCALIZAÇÃO**  
RESIDÊNCIA ESCALA: 1/1000

INS. NO CADASTRO IMOBILIARIO  
01 02 03 04 05 06 07 08 09 10 11 12 13 14 15 16 17 18 19 20 21 22 23 24 25 26 27 28 29 30 31 32 33 34 35 36 37 38 39 40 41 42 43 44 45 46 47 48 49 50 51 52 53 54 55 56 57 58 59 60 61 62 63 64 65 66 67 68 69 70 71 72 73 74 75 76 77 78 79 80 81 82 83 84 85 86 87 88 89 90 91 92 93 94 95 96 97 98 99 100

ASSINATURA DO PROPRIETÁRIO  
RUBENITA DE BRITO DO AMARANTE CPF.806.256.064-34

RESPONSÁVEL TÉCNICO PROJETO E EXECUÇÃO  
MARCELO PIMENTEL DE OLIVEIRA CREA.16101560958 PB

FOLHA	01/02	LOCAL	RUA PB 025, VIA LOCAL 02 LOTE-20 QD-G CONDOMINIO OASIS DO MAR RESIDENCE PRIVÉ - CENTRO - LUCENA/PB
PROJETO	10/22	PROPRIETÁRIO	RUBENITA DE BRITO DO AMARANTE
DESENHO	10/22	ÁREA DO TERRENO	450,00 M2
CÓPIA	VISTO	ÁREA TOTAL CONSTRUÍDA	138,38 M2
		ÁREA COBERTA	153,95 M2
ESCALA	1:50 1:75 1:1500	ÍNDICE DE OCUPAÇÃO	34,21 %
		ÁREA PERMEÁVEL	28,05 %
DESENHO		REFERENCIA PARA ARQUIVO	
PROJETOS:		FIRMA	P.M.L.
ARQUITETÔNICO			
PLANTA BAIXA			
LOCAÇÃO E COBERTA			
PLANTA DE LOCALIZAÇÃO			