


ESQUADRIAS	
PORTAS	
P1	ESPECIFICAÇÃO QUANT
P2	1,75 X 2,10 01
P3	0,70 X 2,10 01
P4	0,70 X 2,10 04
P5	0,70 X 2,10 05
JANELAS	
J1	ESPECIFICAÇÃO QUANT
J2	1,50 X 2,10 01
J3	1,50 X 2,10 03


### ÁREAS

TERRENO	260,00 m <sup>2</sup>
A. DE CONSTRUÇÃO	129,00 m <sup>2</sup>
ÁREA COBERTA	145,95 m <sup>2</sup>
IND. DE OCUPAÇÃO	56,13 %


### 7 INFORMAÇÕES - ÁREAS RESIDÊNCIA

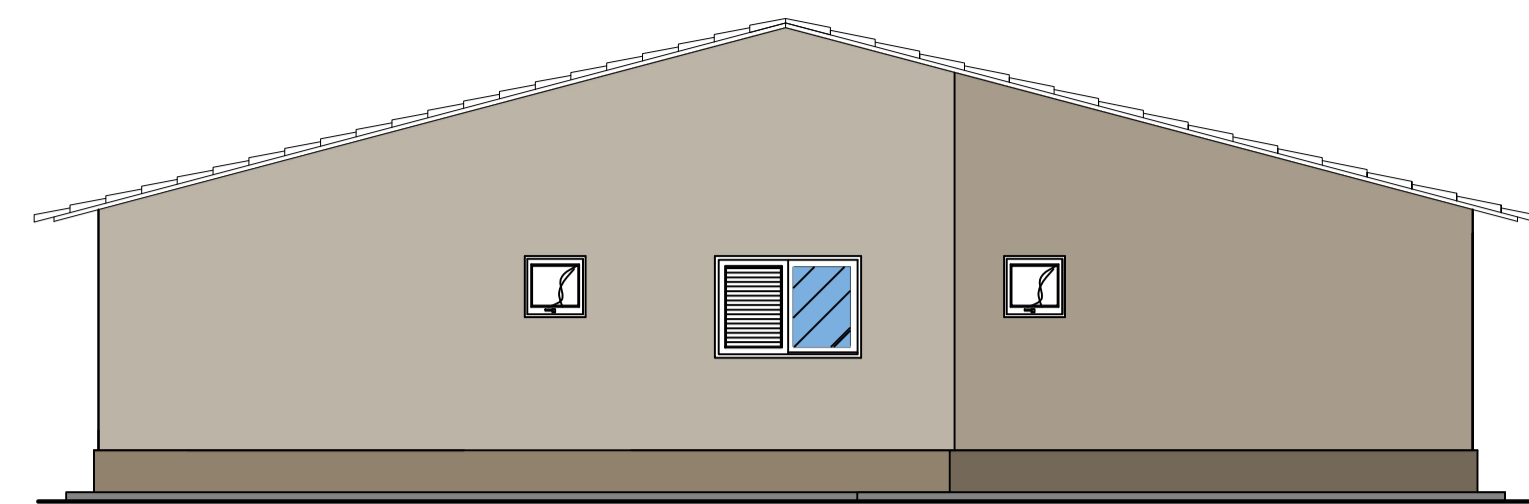


**5 FACHADA LATERAL**  
RESIDÊNCIA — ESCALA: 1/75

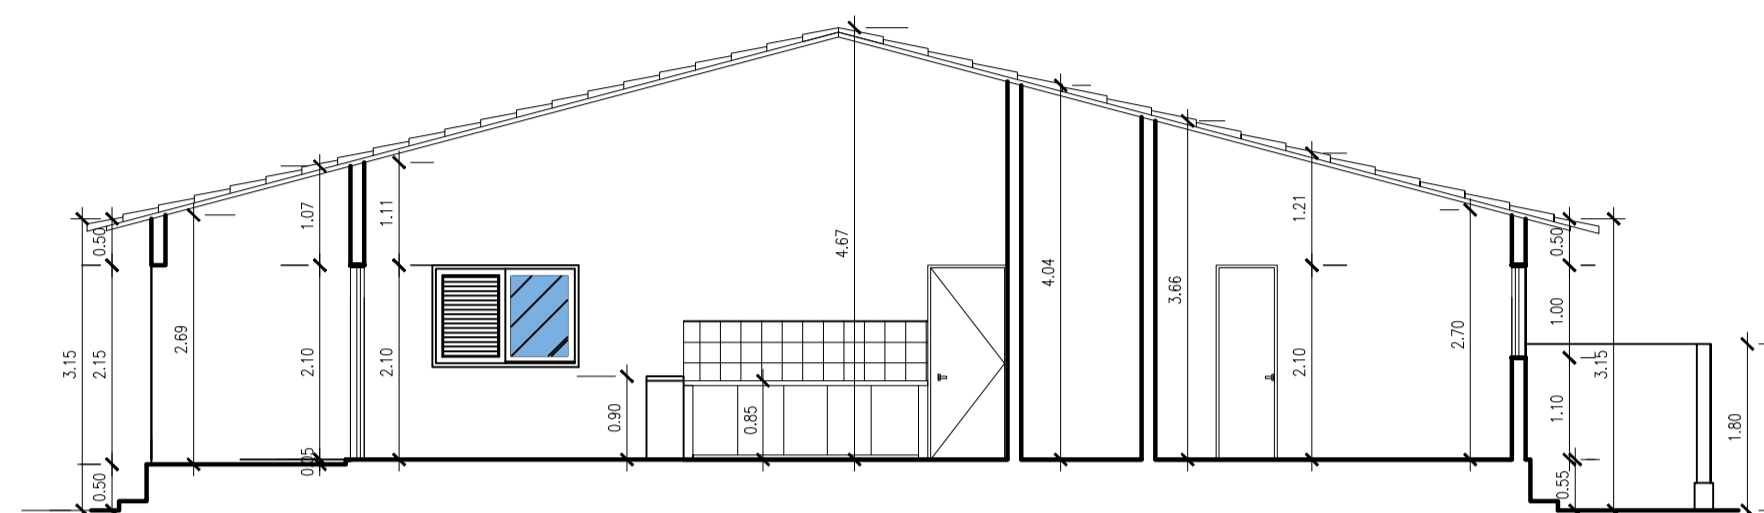



**4 CORTE LONGITUDINAL CD**  
RESIDÊNCIA — ESCALA: 1/75

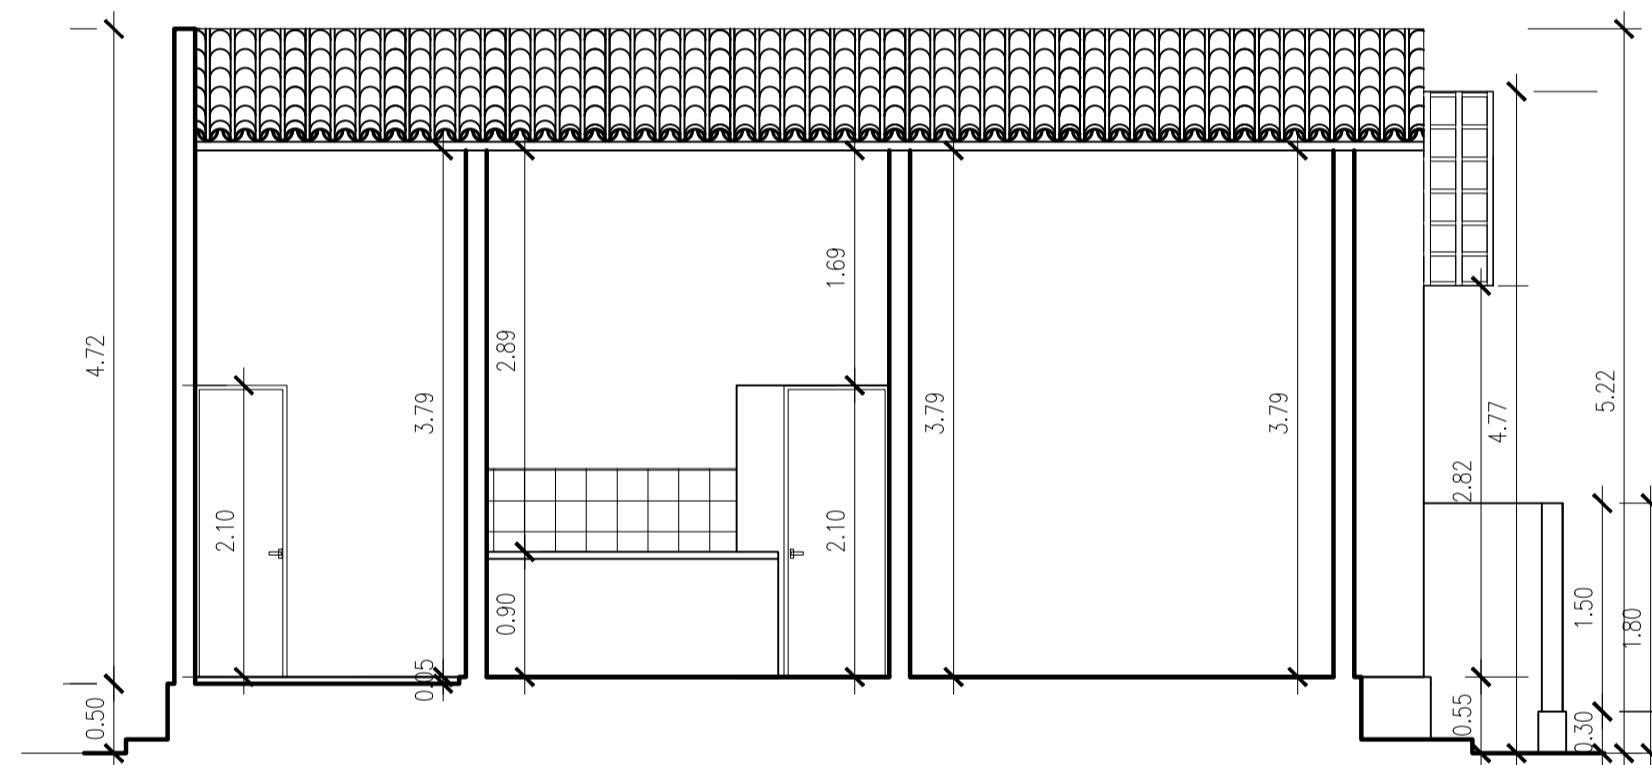

**3 CORTE TRANSVERSAL AB**  
RESIDÊNCIA — ESCALA: 1/50

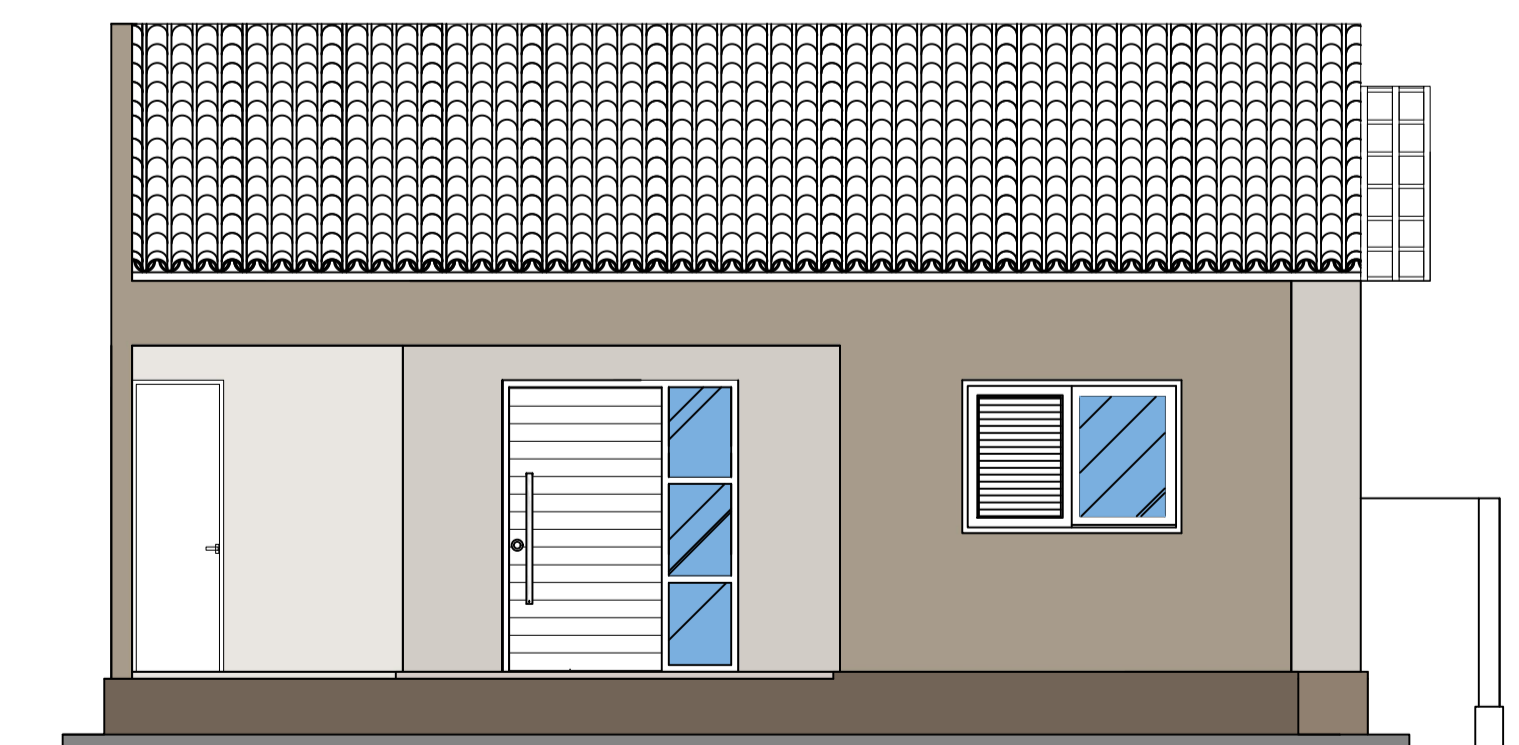


**2 FACHADA FRONTAL**  
RESIDÊNCIA — ESCALA: 1/75

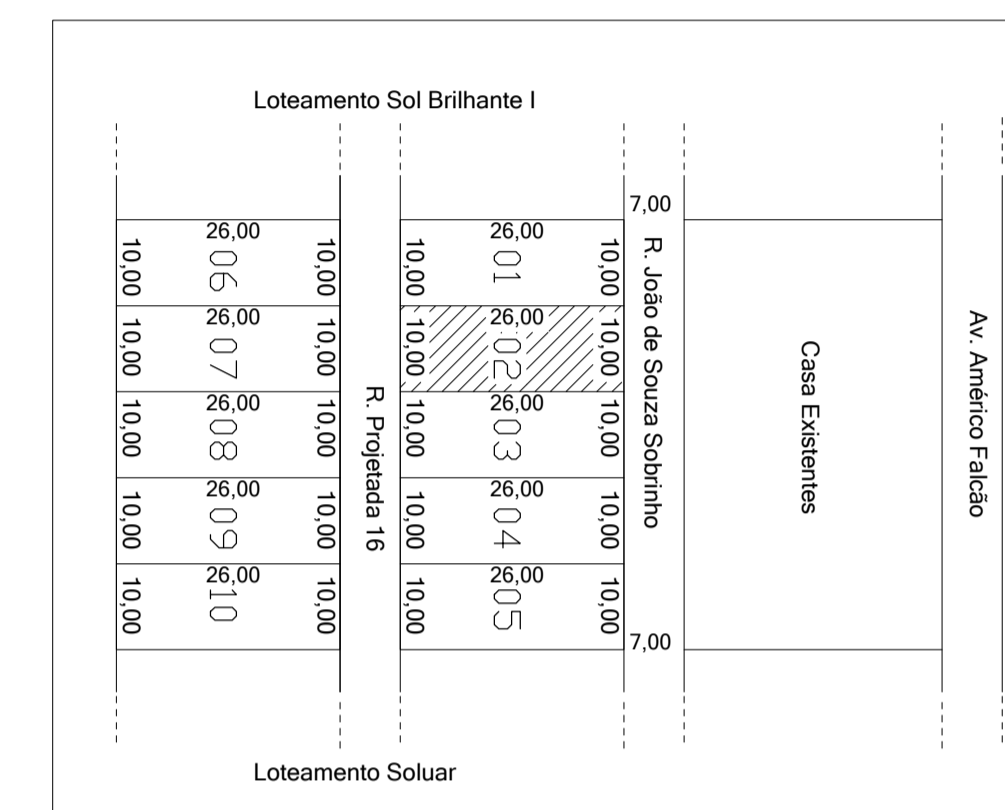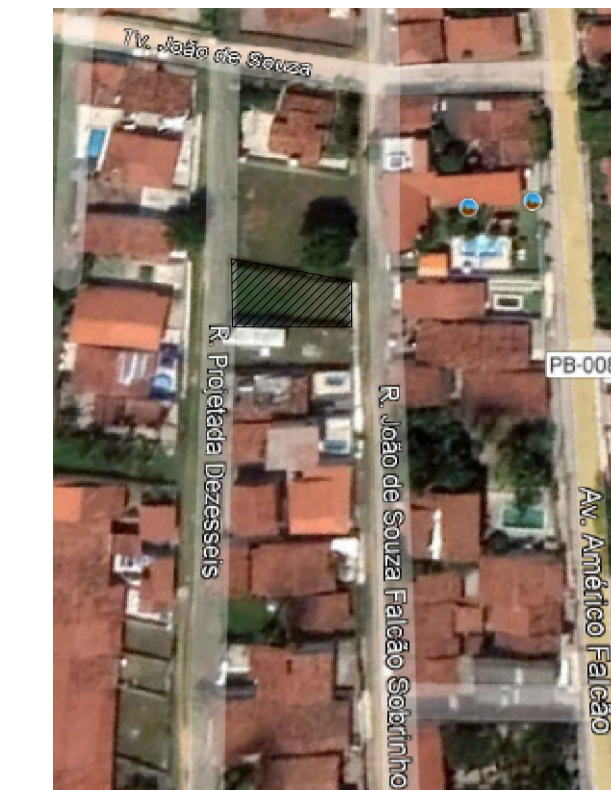


### 8 LOCALIZAÇÃO RESIDÊNCIA — ESCALA: 1/1000



INS. Nº CADASTRO IMOBILIÁRIO  
01 70 0063 000 000

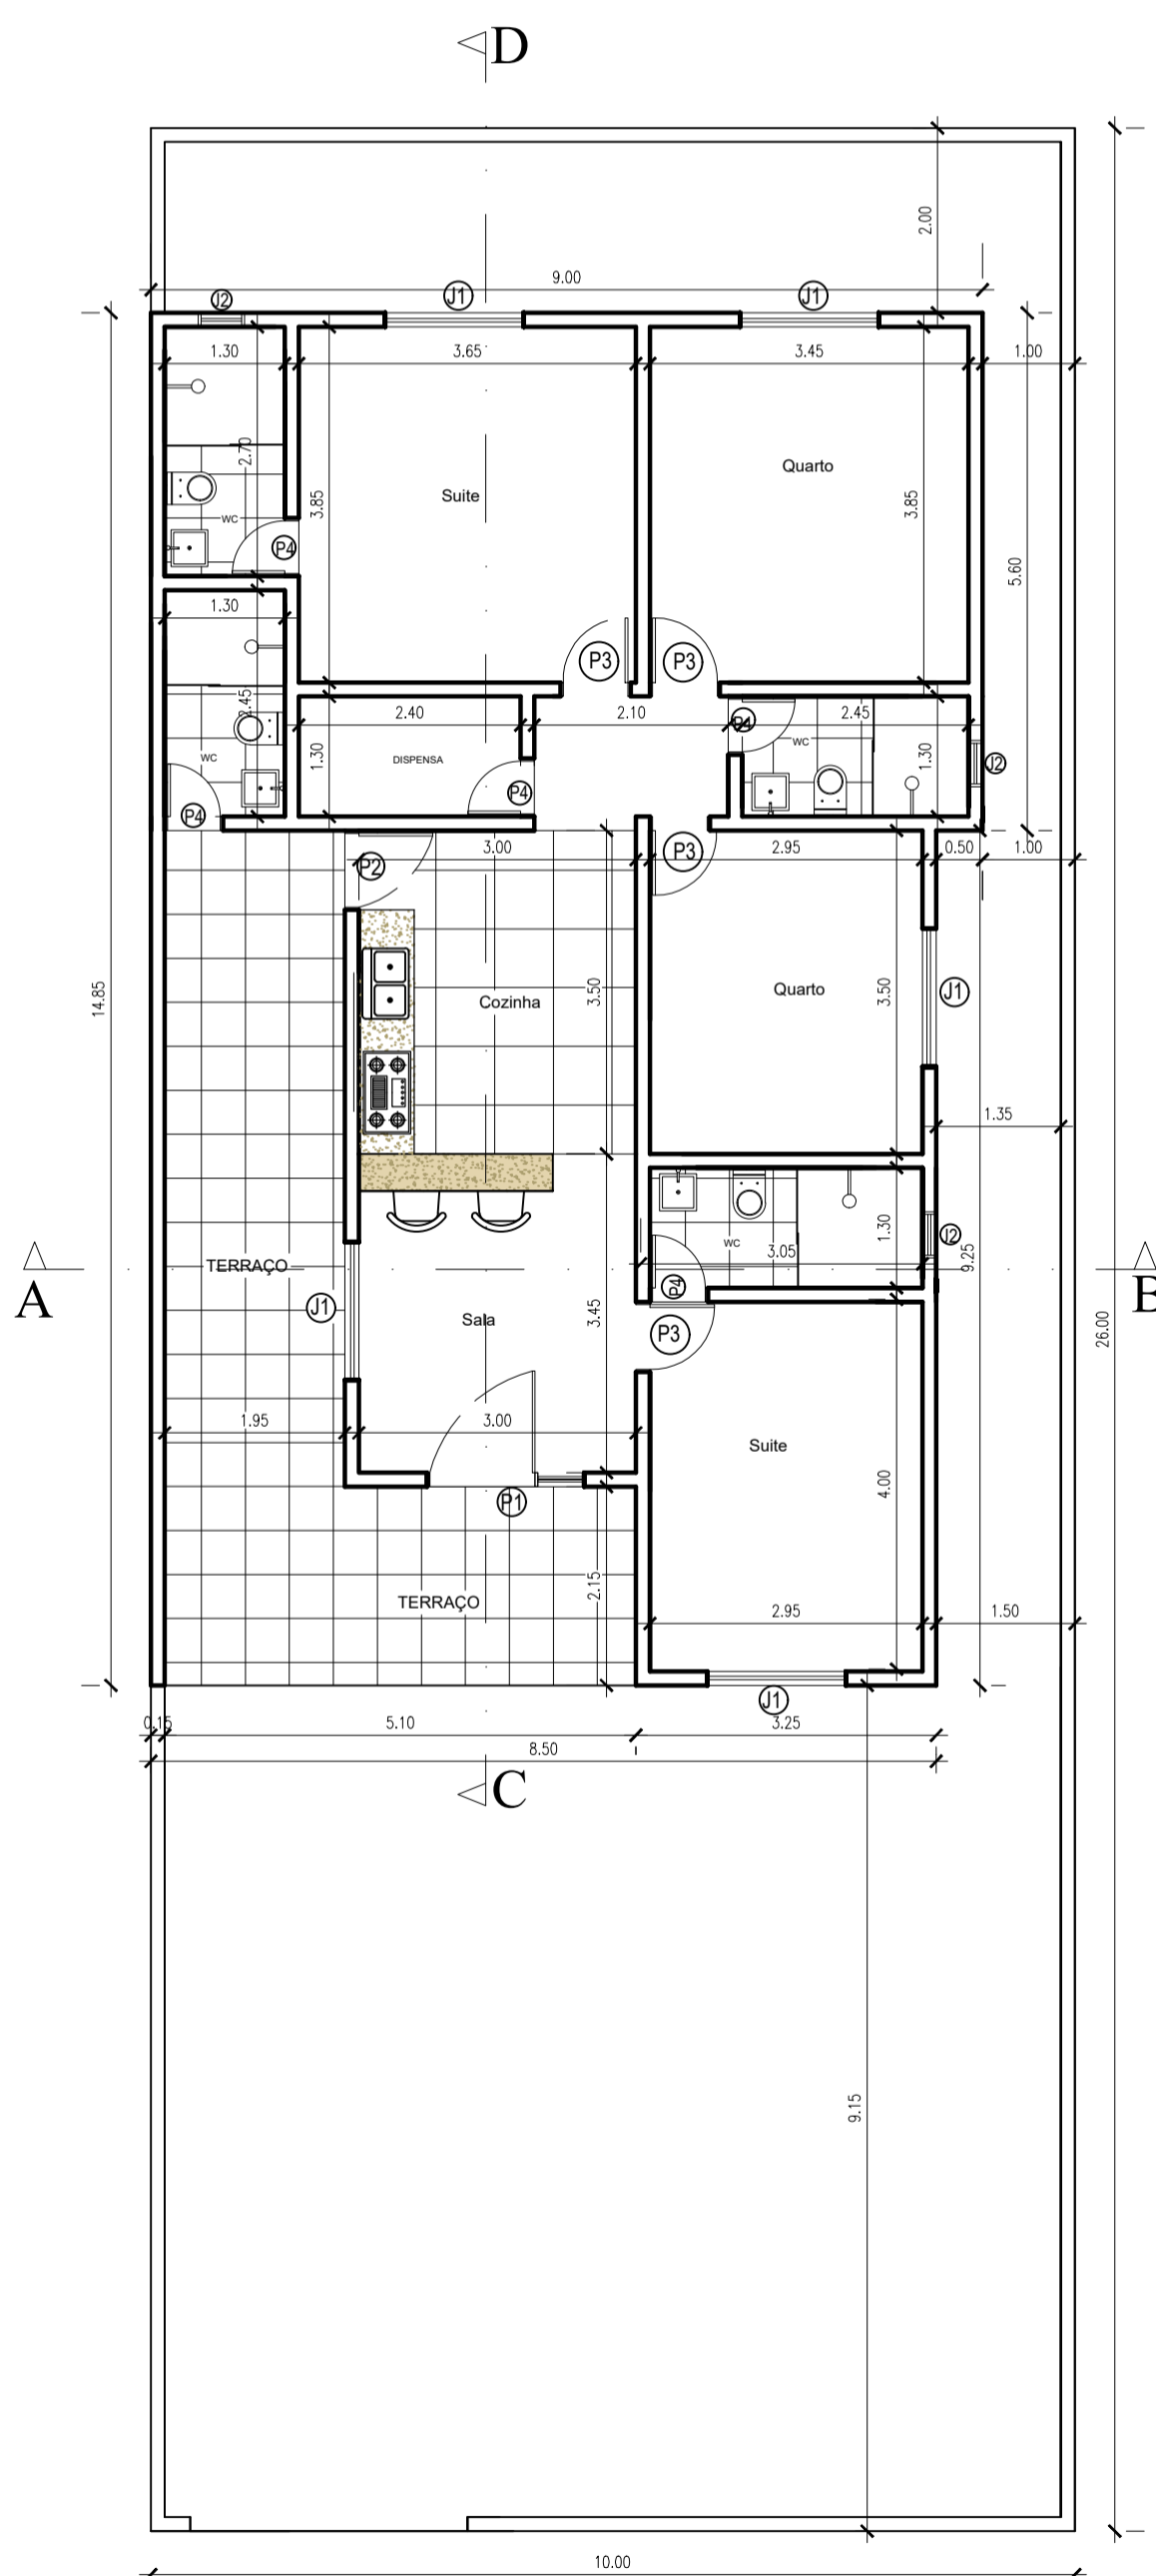

**1 PLANTA BAIXA**  
RESIDÊNCIA — ESCALA: 1/75

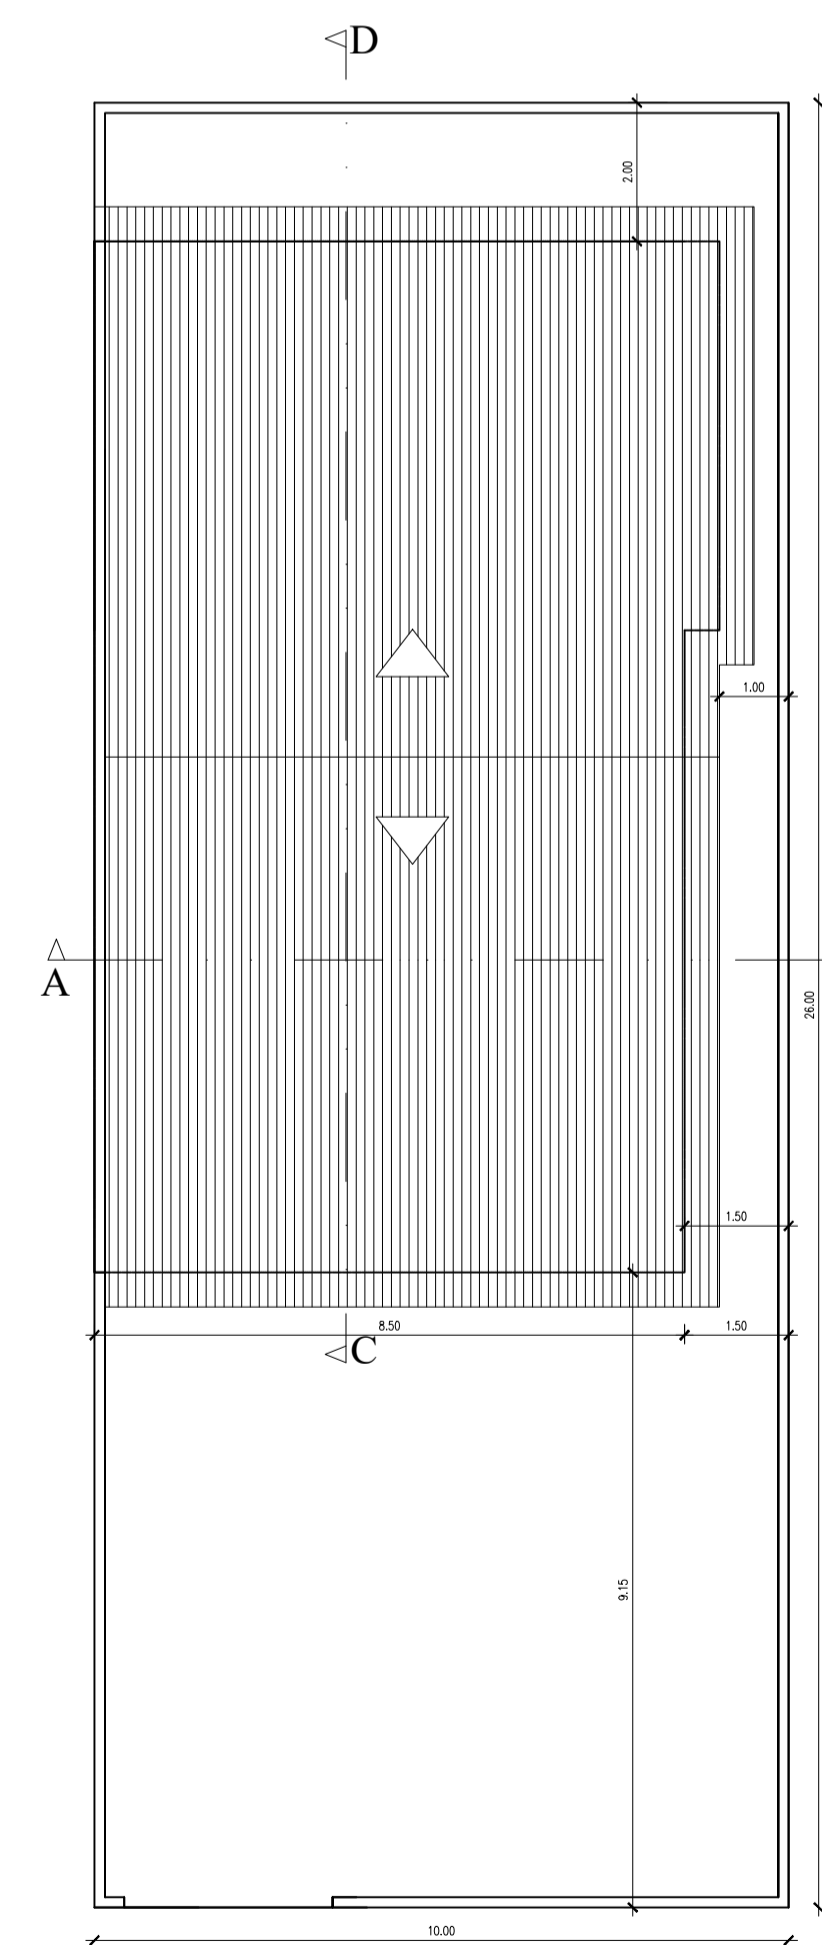

**6 PLANTA DE LOCAÇÃO E COBERTA**  
RESIDÊNCIA — ESCALA: 1/100

ASSINATURA DO PROPRIETÁRIO

ASSINATURA DO RESPONSÁVEL TÉCNICO

FOLHA	LOCAL	R. JOÃO DE SOUZA SOBRINHO NºSN LOTE-02 SÍTIO MUNIZ - CAMAÇARI - LUCENA/PB		
ÚNICA	PROJETO	CONSTRUÇÃO RESIDENCIAL UNI FAMILIAR		
	PROPRIETÁRIO	EPAMINONDAS FERNANDES DE FARIAS		
DATA	RESPONSÁVEL	INSC.	RUBRICA	A. DO TERRENO 260,00 M2
DESENHO 09/22				A. DE CONSTRUÇÃO 129,00 M2
CÓPIA				A. DE COBERTA 145,95 M2
VISTO				TX. OCUPAÇÃO 56,13 %
				TX. DE APROVEITAMENTO 49,61 %
ESCALA	DESENHO	PROJETO ARQUITETÔNICO		
1/50		* PLANTA BAIXA		
1/75		* FACHADAS		
1/100		* CORTES		
		* LOCAÇÃO E COBERTA		
		REFERÊNCIA PARA ARQUIVO		
		FIRMA	P.M.L.	