



**6 FACHADA LATERAL**  
RESIDÊNCIA ESCALA: 1/75

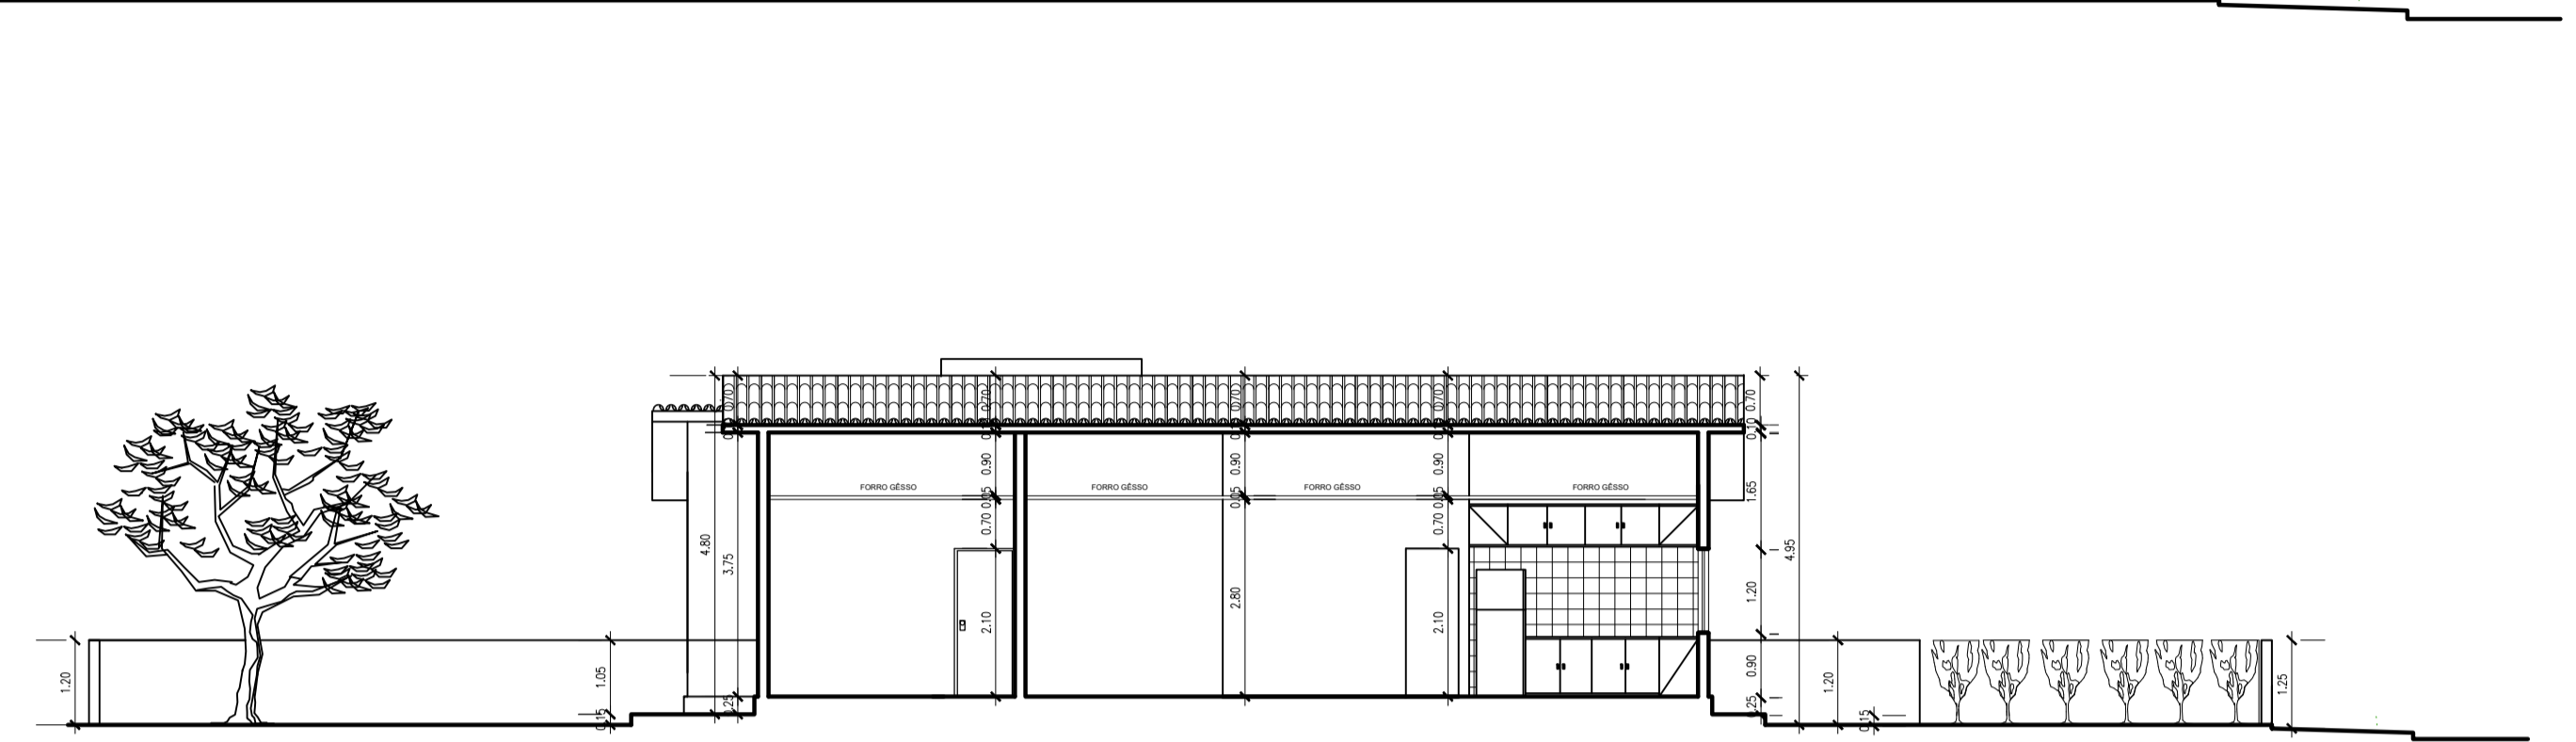

**5 CORTE LONGITUDINAL**  
RESIDÊNCIA ESCALA: 1/100

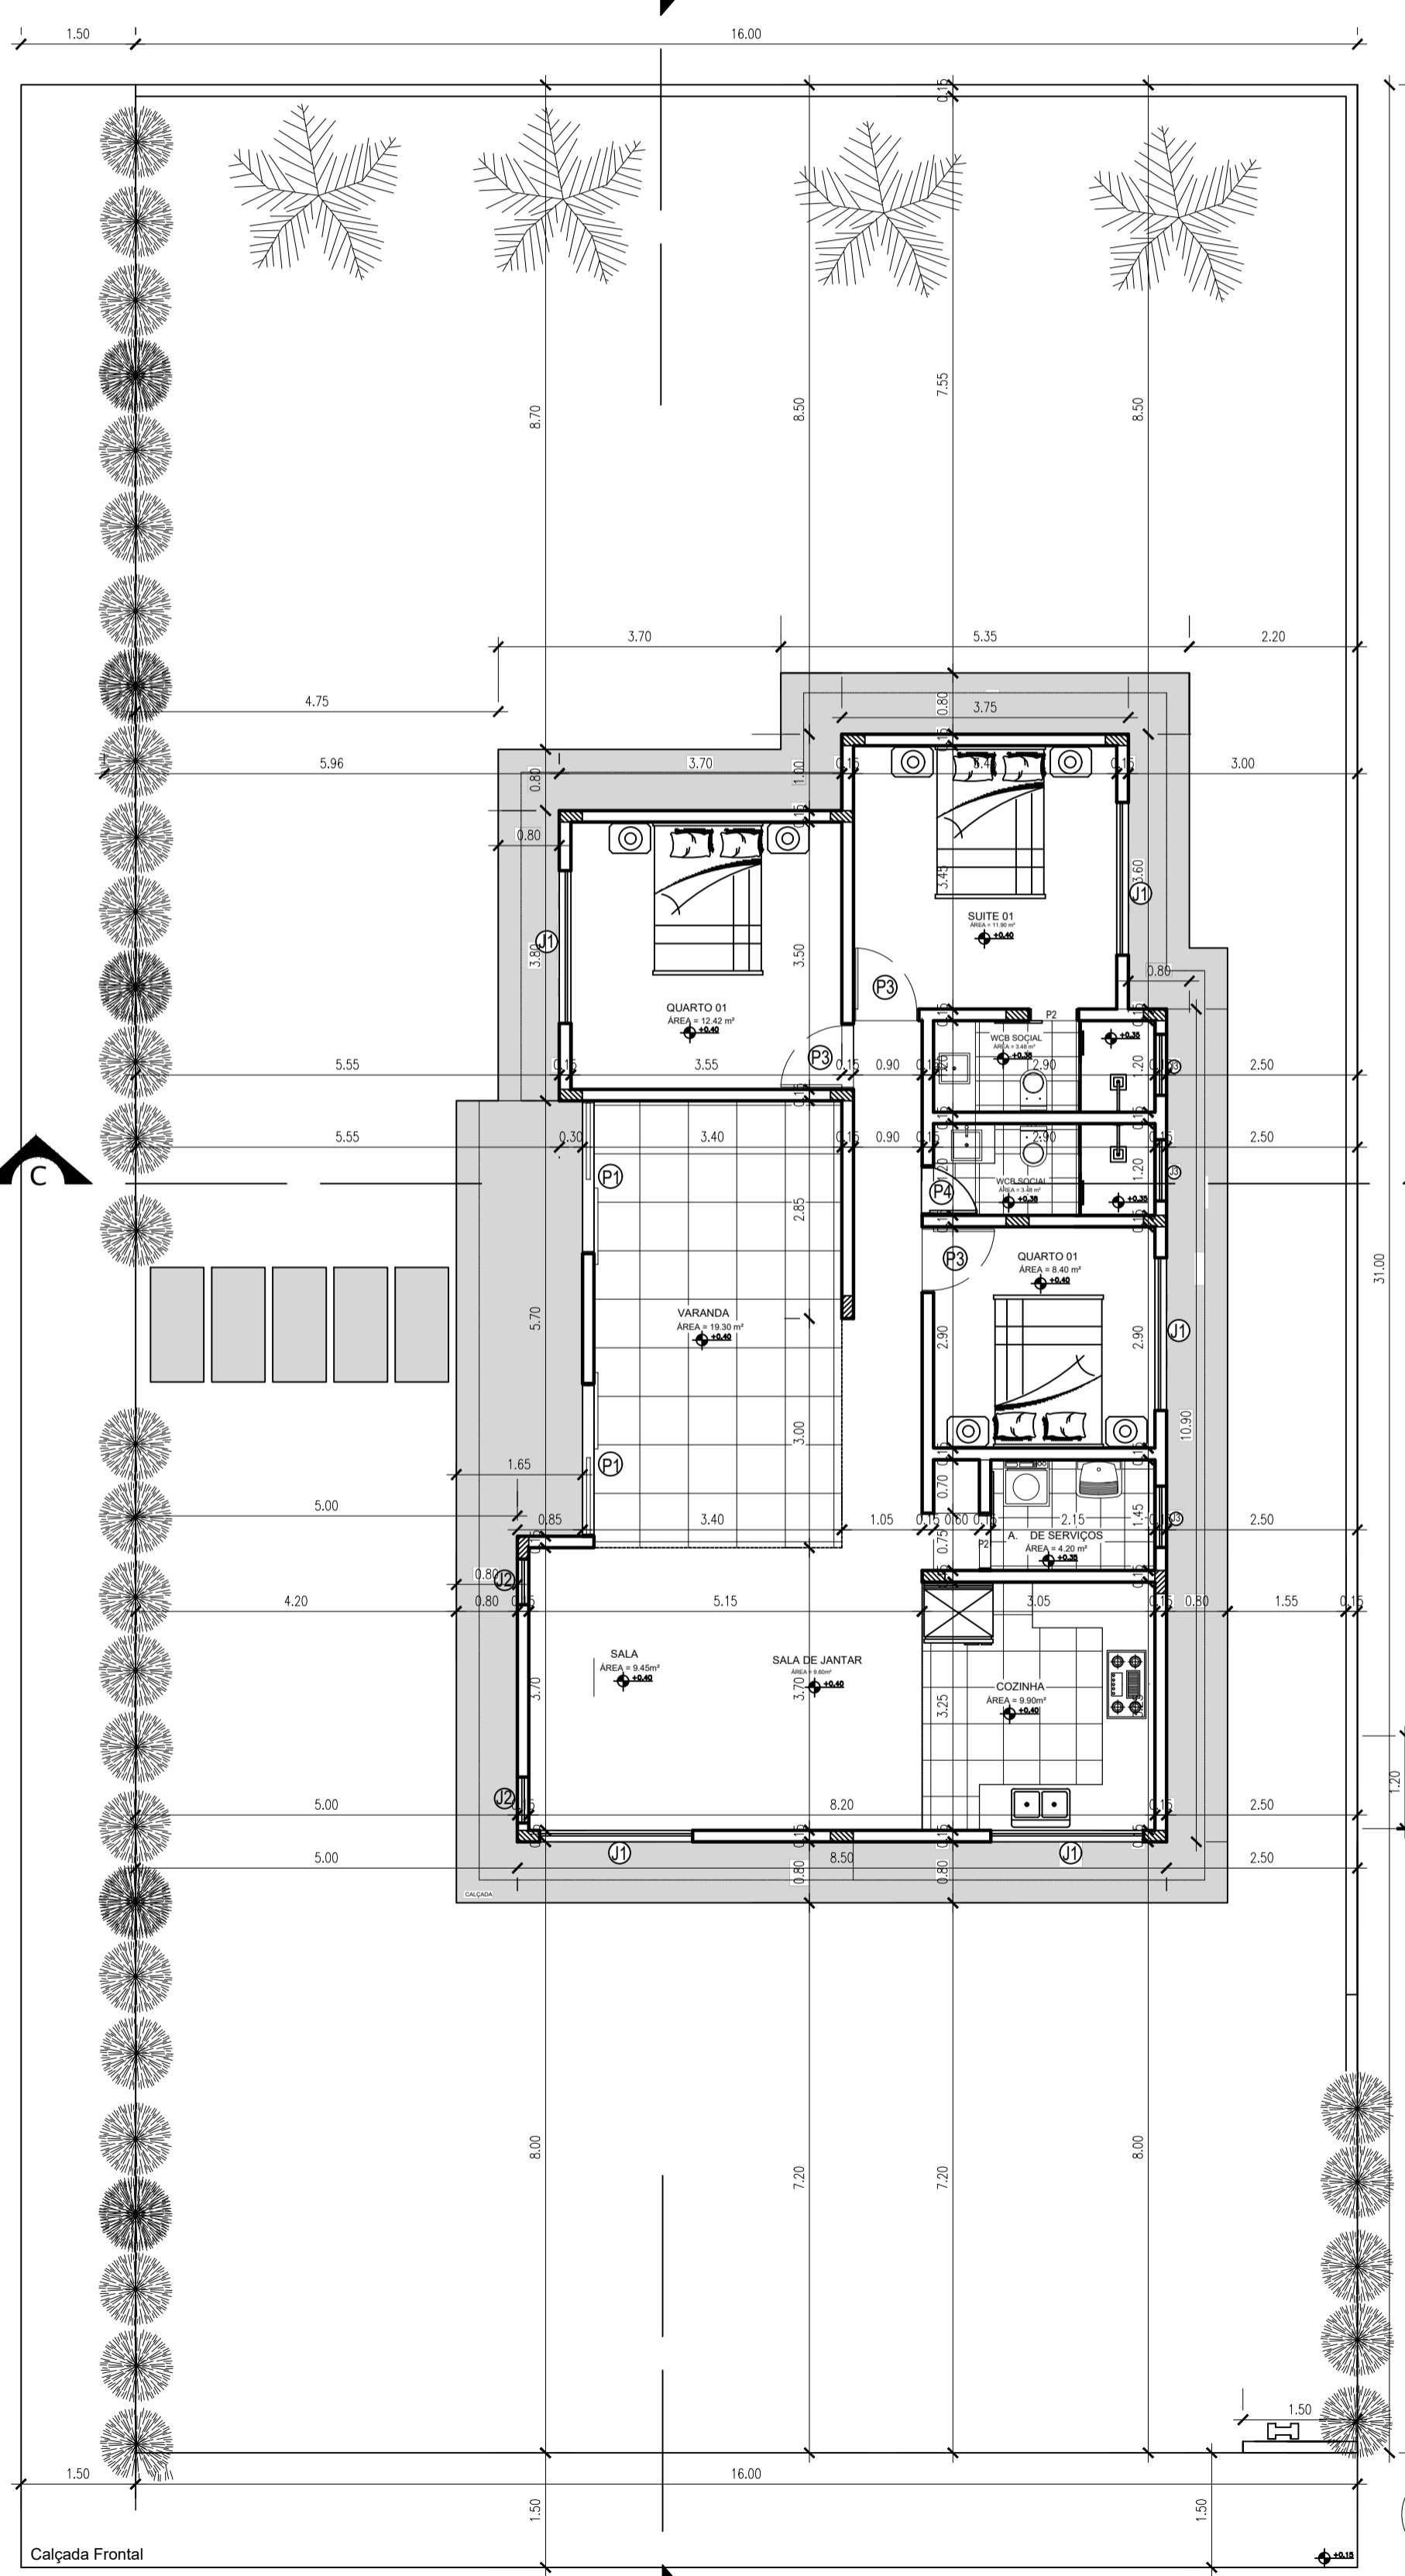

**1 PLANTA BAIXA**  
RESIDÊNCIA ESCALA: 1/75

**AREAS**

TERRENO	496,00 m <sup>2</sup>
A. DE CONSTRUÇÃO	110,24 m <sup>2</sup>
AREA COBERTA	139,00 m <sup>2</sup>
IND. DE OCUPAÇÃO	28,02 %


**ESQUADRIAS**

Nº	ESPECIFICAÇÃO	QUANT.
P1	2,00 X 2,20	02
P2	0,80 X 2,10	03
P3	0,60 X 2,10	01
P4	0,70 X 2,10	02


**JANELAS**

Nº	ESPECIFICAÇÃO	QUANT.
J1	2,00 X 1,20	05
J2	0,60 X 2,25	02
J3	0,60 X 0,60	03


**4 INFORMAÇÕES - AREAS**  
RESIDÊNCIA

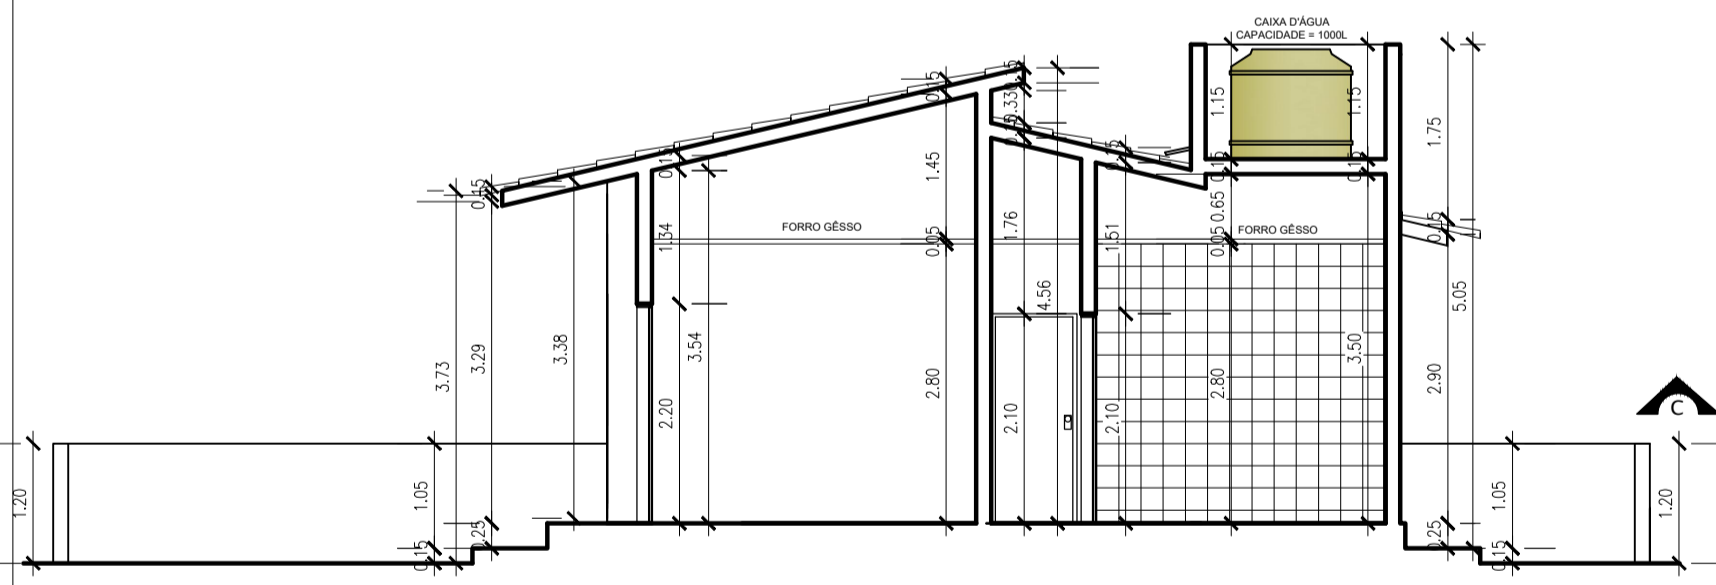

**3 CORTE TRANSVERSAL**  
RESIDÊNCIA ESCALA: 1/75

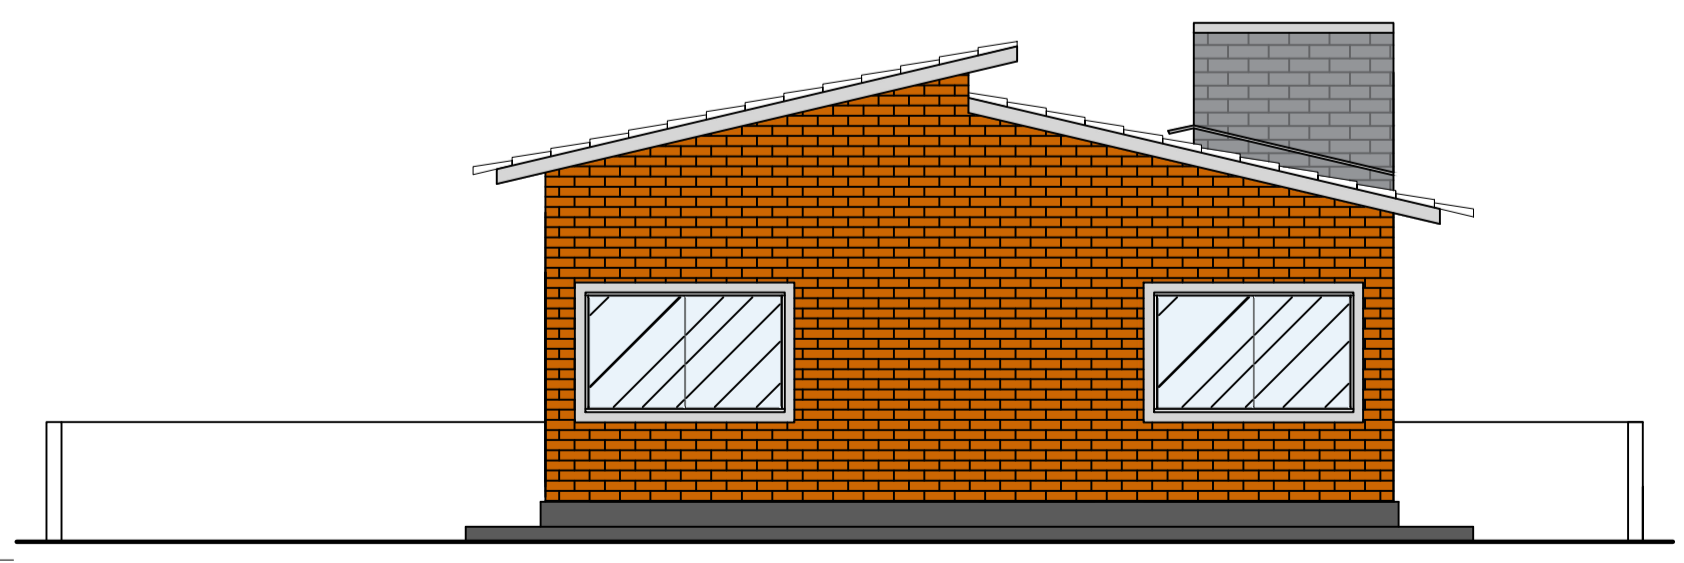

**2 FACHADA FRONTAL**  
RESIDÊNCIA ESCALA: 1/75

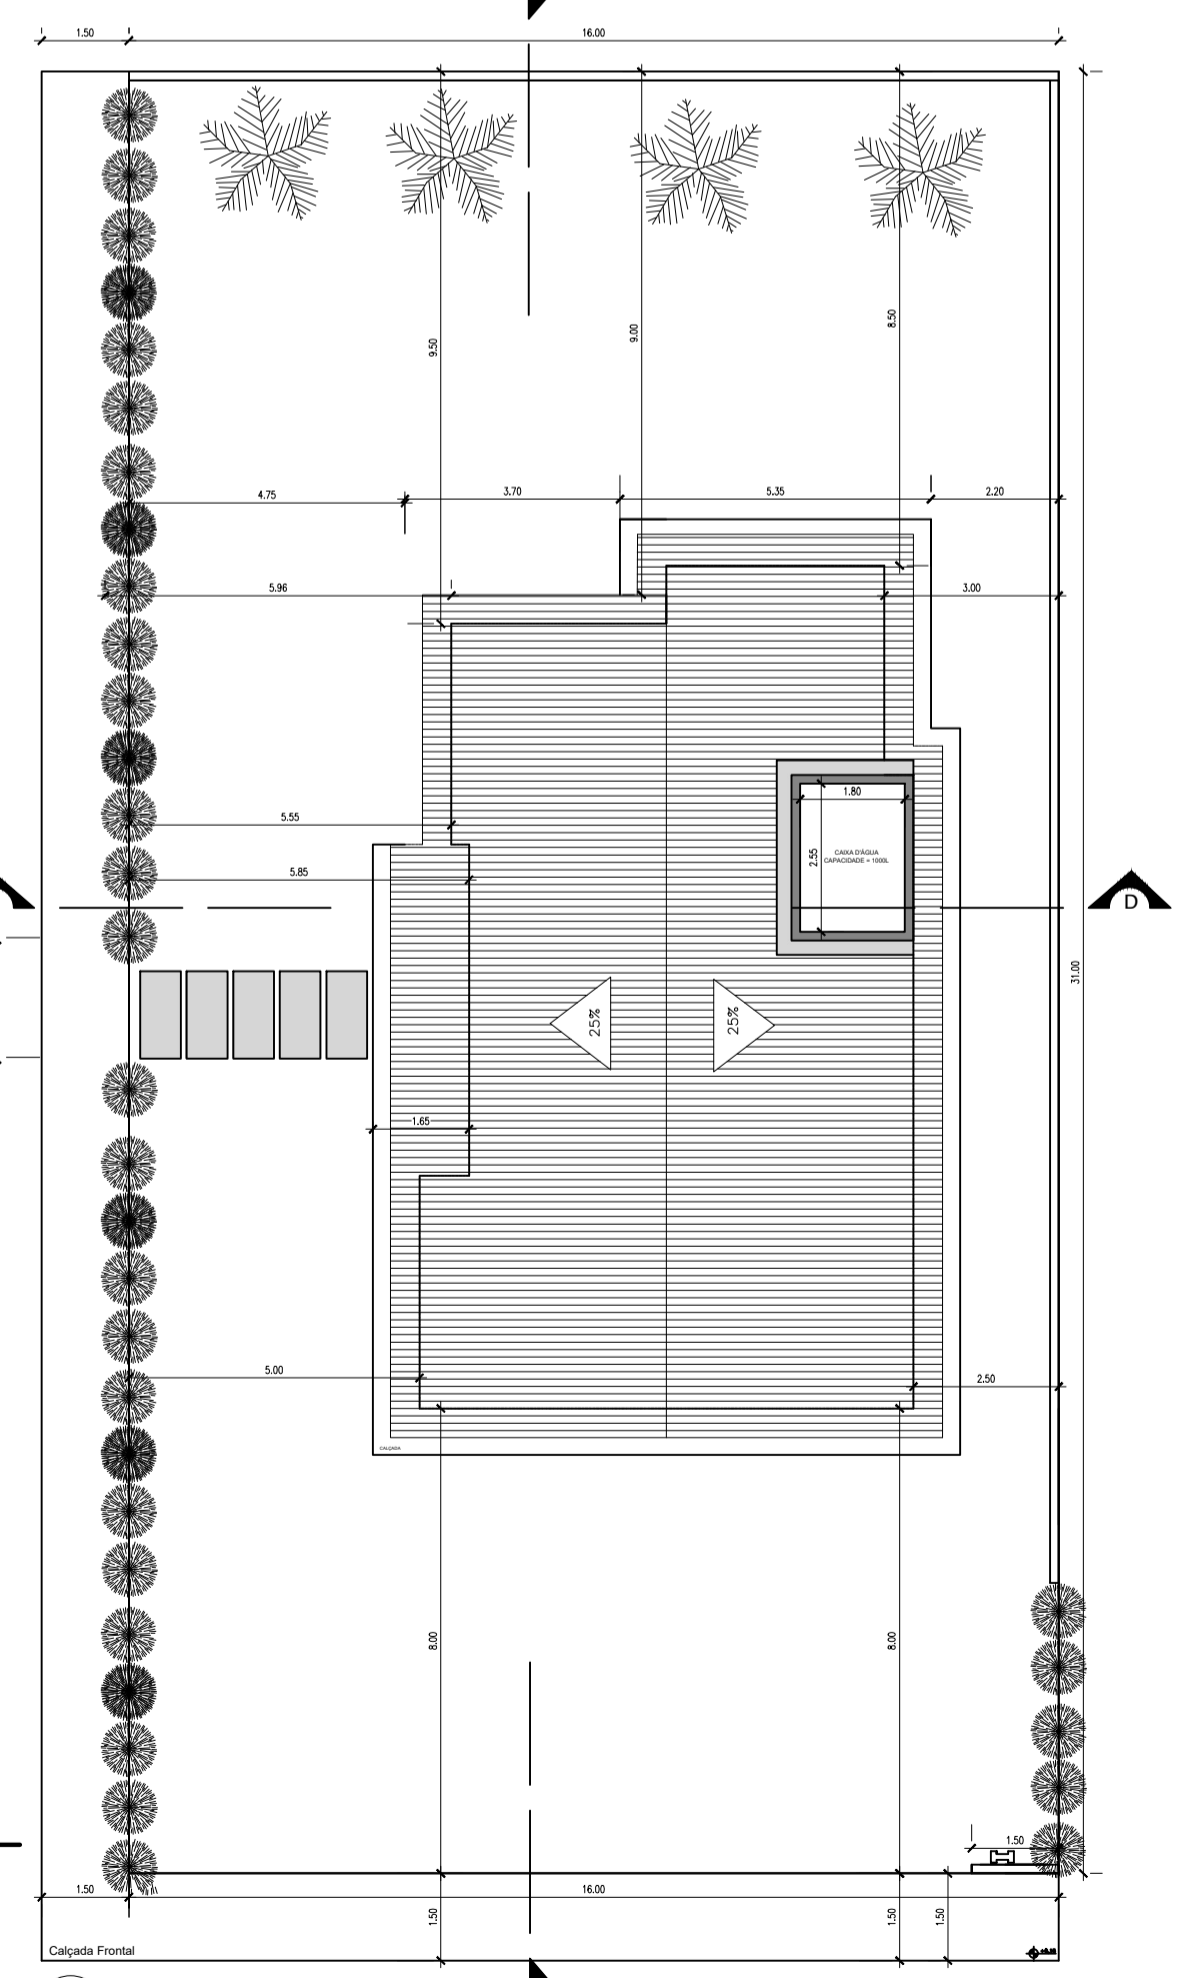

**7 PLANTA DE LOCALIZAÇÃO E COBERTURA**  
RESIDÊNCIA GILDO ESCALA: 1/125

**VI.03**

20	A= 496,00 m <sup>2</sup>	21	A= 110,24 m <sup>2</sup>	22	A= 139,00 m <sup>2</sup>
19	A= 360,00 m <sup>2</sup>	02	A= 360,00 m <sup>2</sup>	01	A= 360,00 m <sup>2</sup>
18	A= 360,00 m <sup>2</sup>	03	A= 360,00 m <sup>2</sup>	02	A= 360,00 m <sup>2</sup>
17	A= 360,00 m <sup>2</sup>	04	A= 360,00 m <sup>2</sup>	03	A= 360,00 m <sup>2</sup>
16	A= 360,00 m <sup>2</sup>	05	A= 360,00 m <sup>2</sup>	04	A= 360,00 m <sup>2</sup>
15	A= 360,00 m <sup>2</sup>	06	A= 360,00 m <sup>2</sup>	05	A= 360,00 m <sup>2</sup>
14	A= 360,00 m <sup>2</sup>	07	A= 360,00 m <sup>2</sup>	06	A= 360,00 m <sup>2</sup>
13	A= 360,00 m <sup>2</sup>	08	A= 360,00 m <sup>2</sup>	07	A= 360,00 m <sup>2</sup>
12	A= 360,00 m <sup>2</sup>	09	A= 360,00 m <sup>2</sup>	08	A= 360,00 m <sup>2</sup>
11	A= 450,00 m <sup>2</sup>	10	A= 450,00 m <sup>2</sup>	09	A= 360,00 m <sup>2</sup>
				10	A= 450,00 m <sup>2</sup>

**8 LOCALIZAÇÃO**  
RESIDÊNCIA ESCALA: 1/1000

INS. NO CADASTRO IMOBILIÁRIO

01	02	03	04	05	06	07	08	09	10

ASSINATURA DO PROPRIETÁRIO

ASSINATURA DO RESPONSÁVEL TÉCNICO

FOLHA ÚNICA	LOCAL: RUA MAJOR MANOEL CÂNDIDO SOBREIRA, 400 LOTE-01 QD-XII COND. AGUAS DE CAMAÇARI - CAMAÇARI - LUCENA/PB
PROJETO: CONSTRUÇÃO RESIDENCIAL UNI-FAMILIAR	PROPRIETÁRIO: DIOMAR PEDRO TORQUATO E ESPOSA
DATA: 06/23	RESPONSÁVEL: _____
DESENHO: _____	INSC. RUBRICA
CÓPIA: _____	A. DO TERRENO: 496,00 M <sup>2</sup>
VISTO: _____	A. TOTAL CONSTRUÍDA: 110,24 M <sup>2</sup>
ESCALA: 1:50	A. DE COBERTA: 139,00 M <sup>2</sup>
1:75	IND. DE APROVEITAMENTO: 28,02 %
1:100	
1:1000	

**PROJETO ARQUITETÔNICO**

- PLANTA BAIXA
- FACHADAS
- CORTES
- LOCALIZAÇÃO E COBERTURA

REFERÊNCIA PARA ARQUIVO

FIRMA: \_\_\_\_\_ P.M.L.