




PLANTA BAIXA PAV. SUPERIOR
ESCALA 1/100

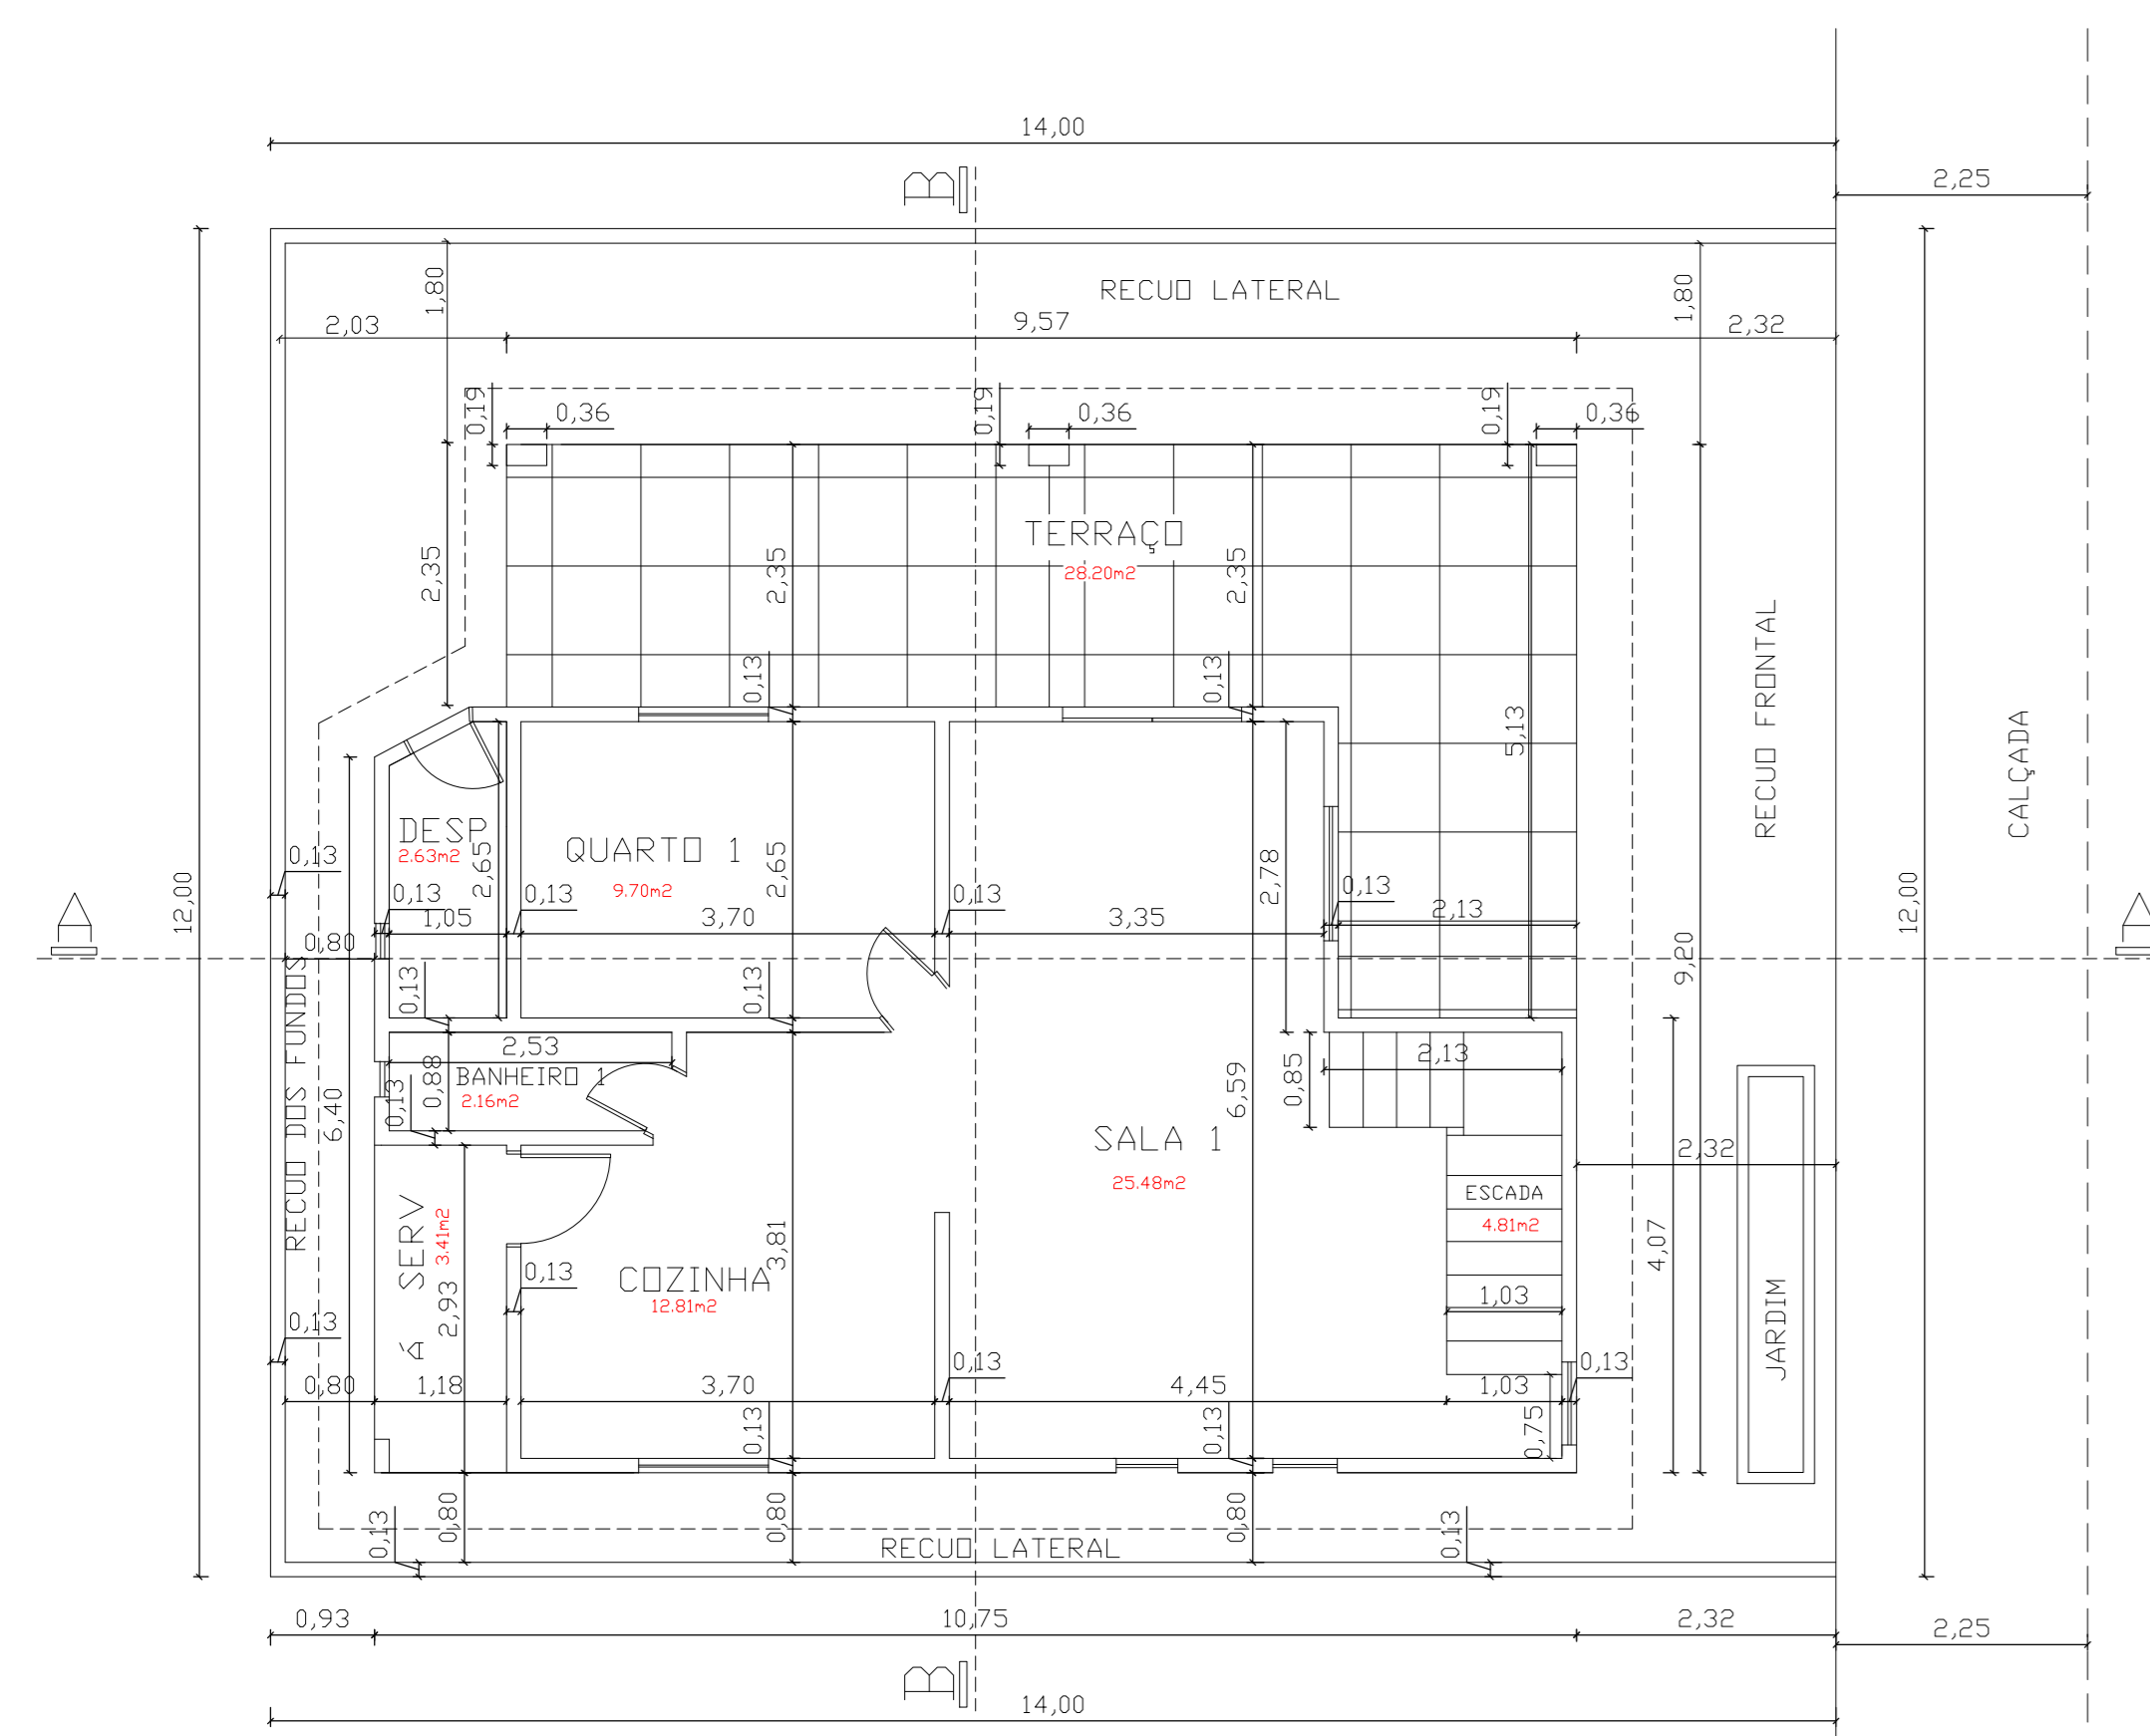


PLANTA BAIXA PAV. TERRED
ESCALA 1/100

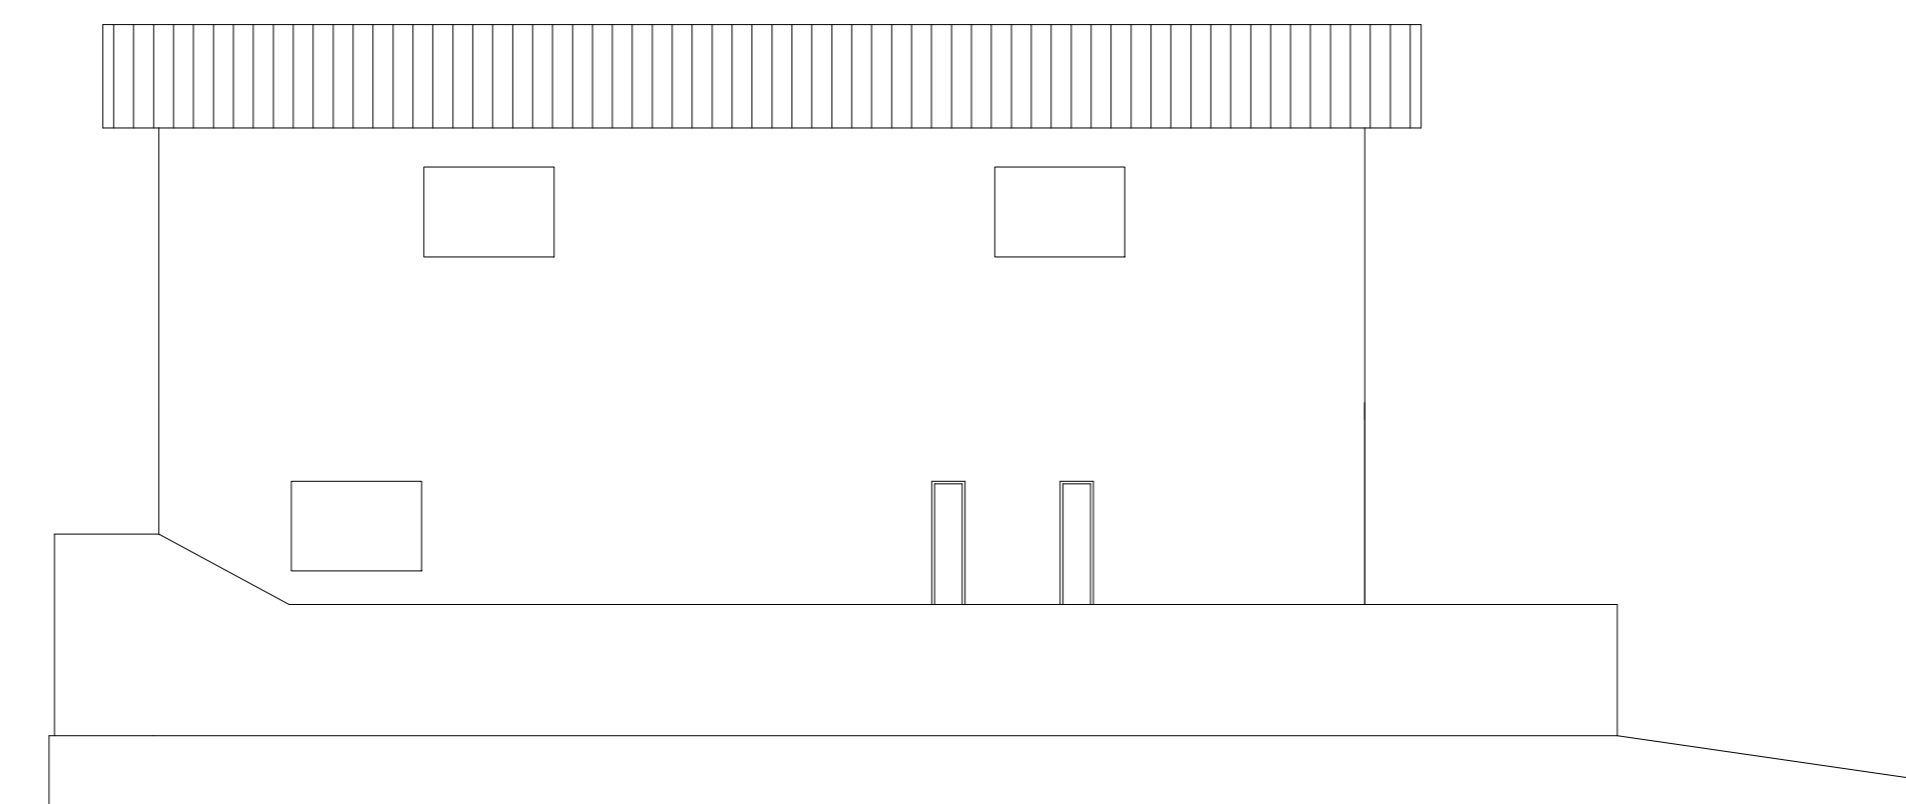

FACHADA LATERAL SUL
ESCALA 1/100

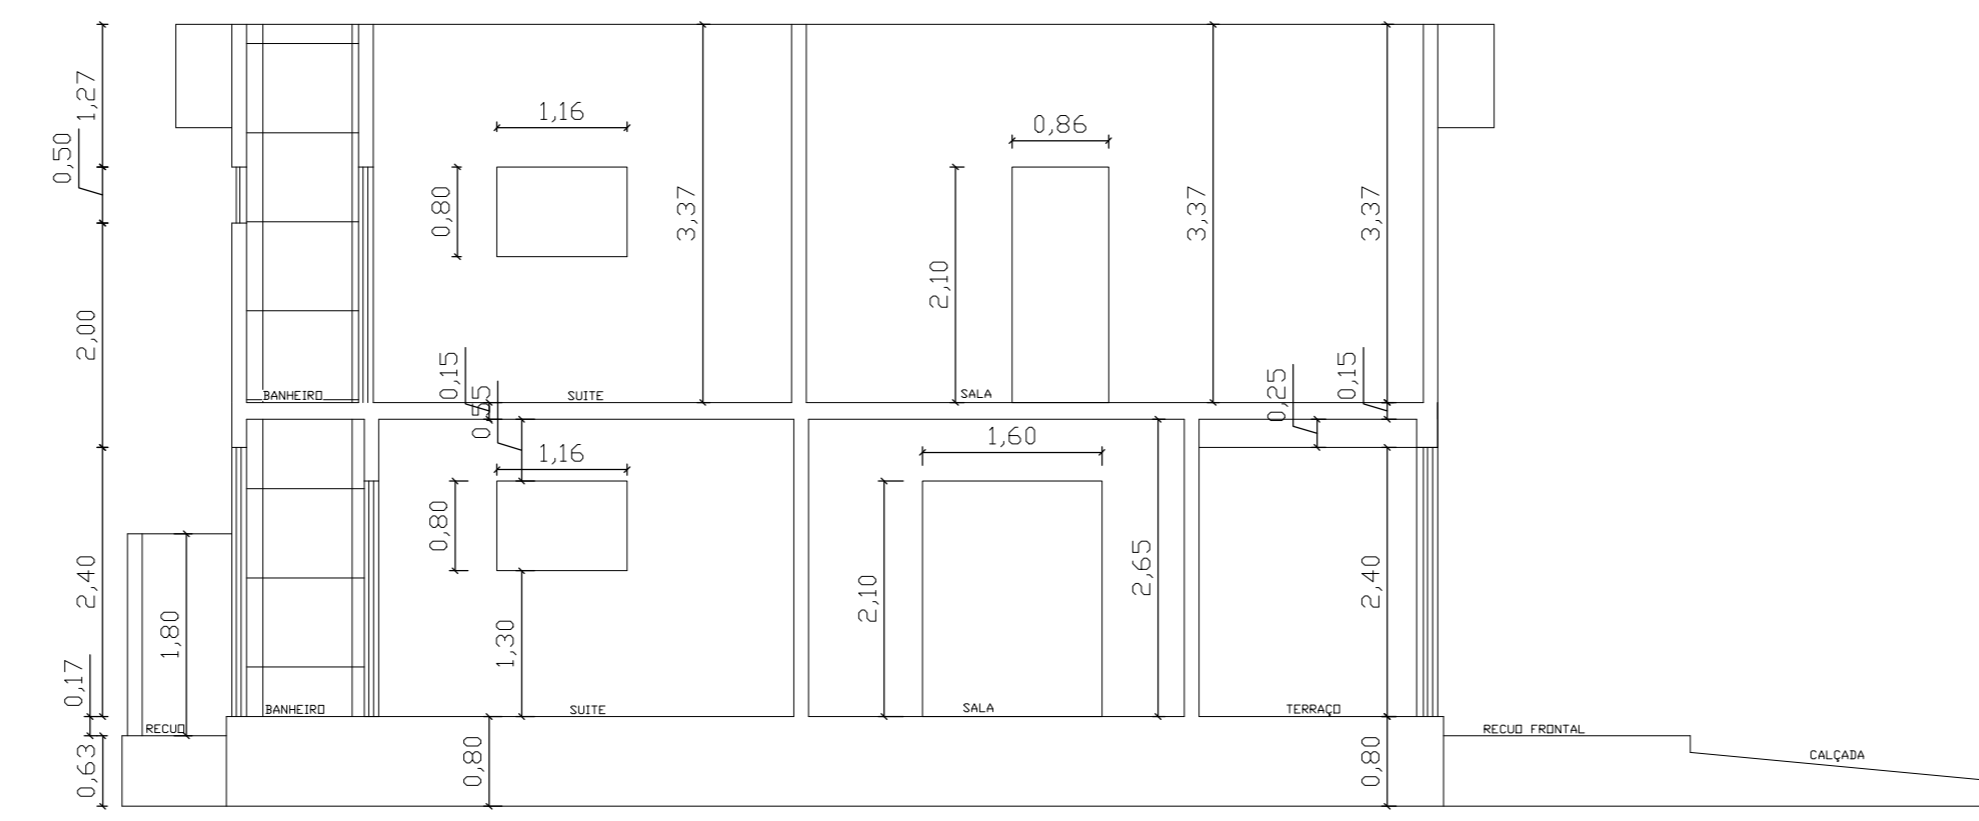


CORTE LONGITUDINAL AA
ESCALA 1/100

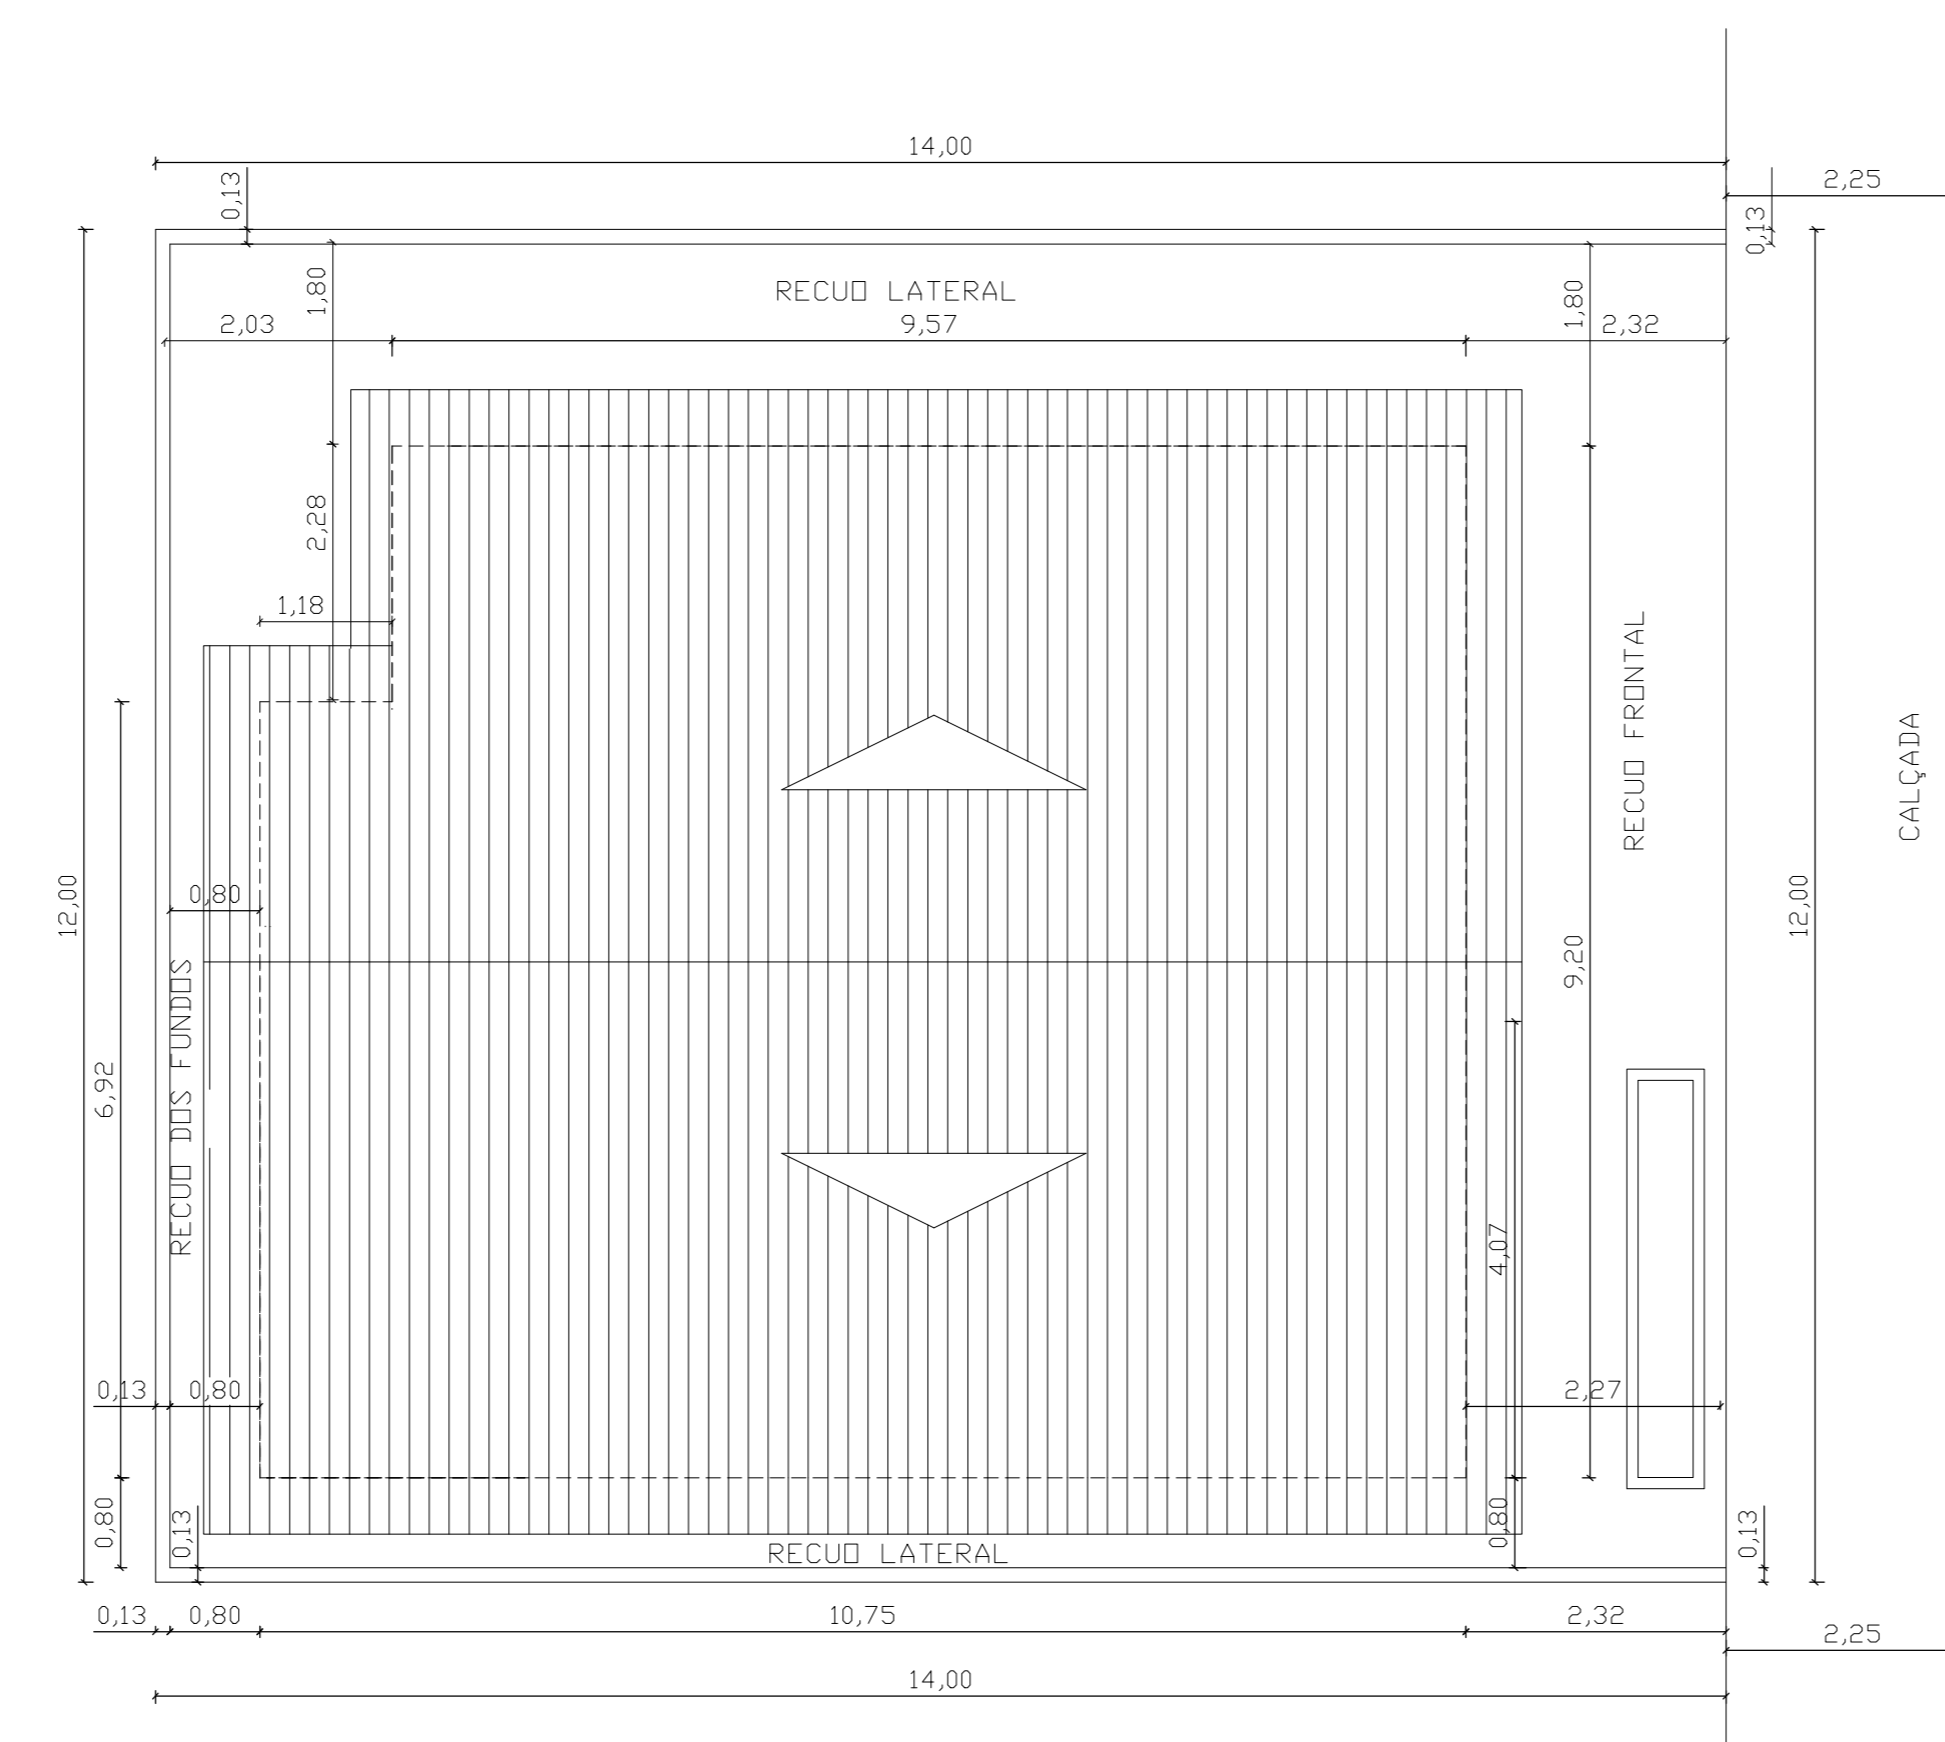


PLANTA DE LOCAÇÃO E COBERTA
ESCALA 1/100


| ÁREAS DO PAV. TERRED | ÁREAS DO PAV. SUPERIOR |
|----------------------|------------------------|
| SALA 1 | SALA 2 |
| COZINHA | QUARTO 2 |
| QUARTO 1 | SUITE 1 |
| BANHEIRO 1 | SUITE 2 |
| ESCALADA | HALL |
| ÁREA DE SERVIÇO | BANHEIRO 2 |
| DESPENSA | BANHEIRO 3 |
| TERRAÇO | BANHEIRO 4 |
| PARQUES | VARANDA |
| | ESCALADA |
| | PARQUES |
| ÁREA TOTAL | 192,13m ² |

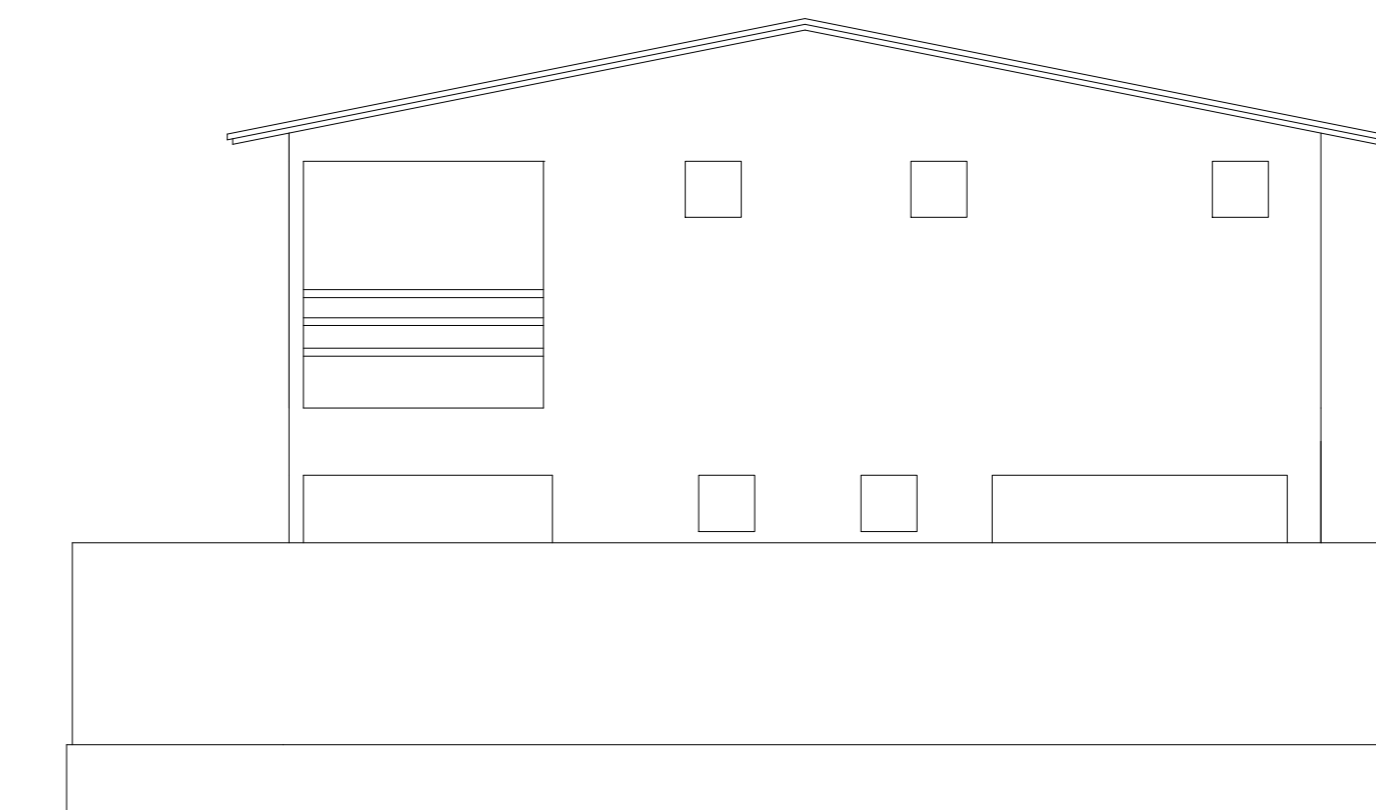


FACHADA OESTE
ESCALA 1/100

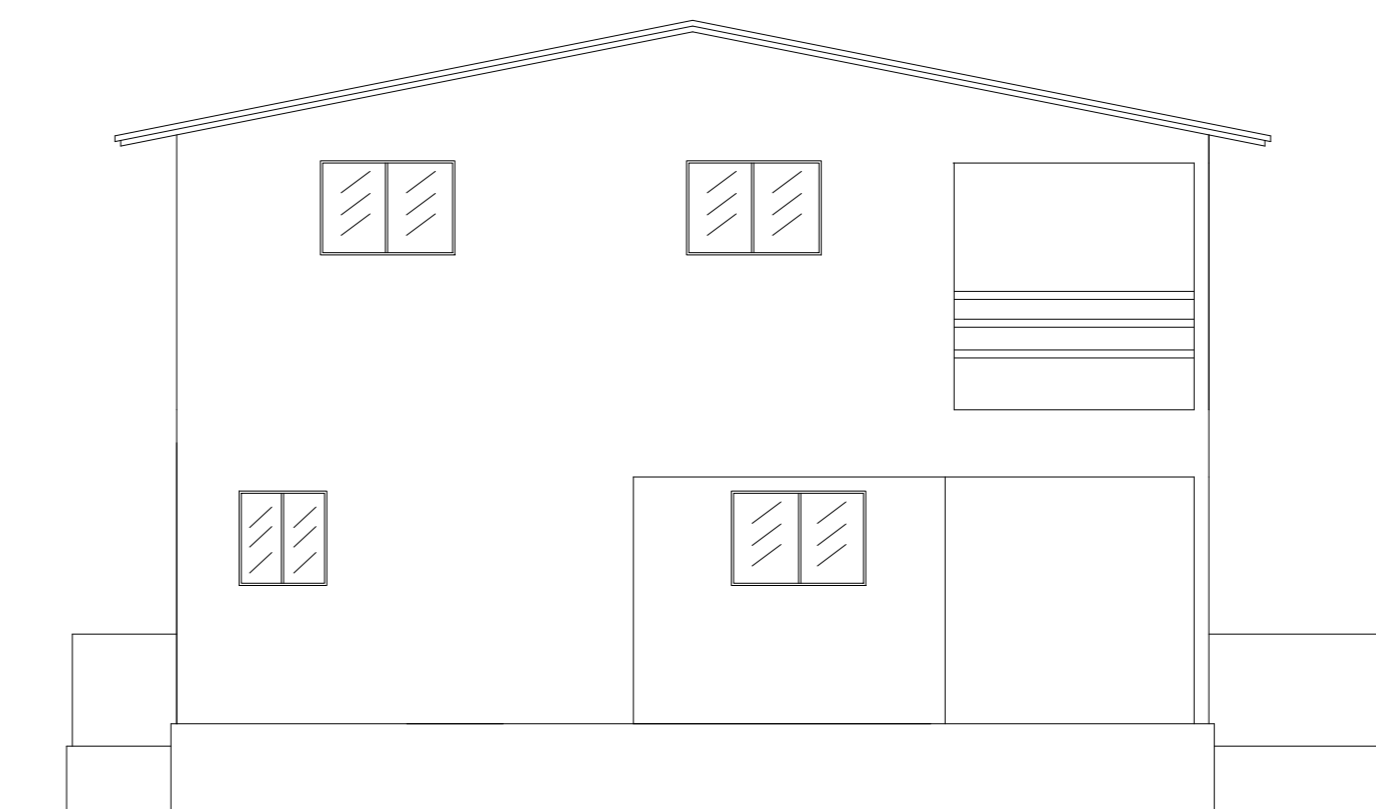

FACHADA FRONTAL LESTE
ESCALA 1/100

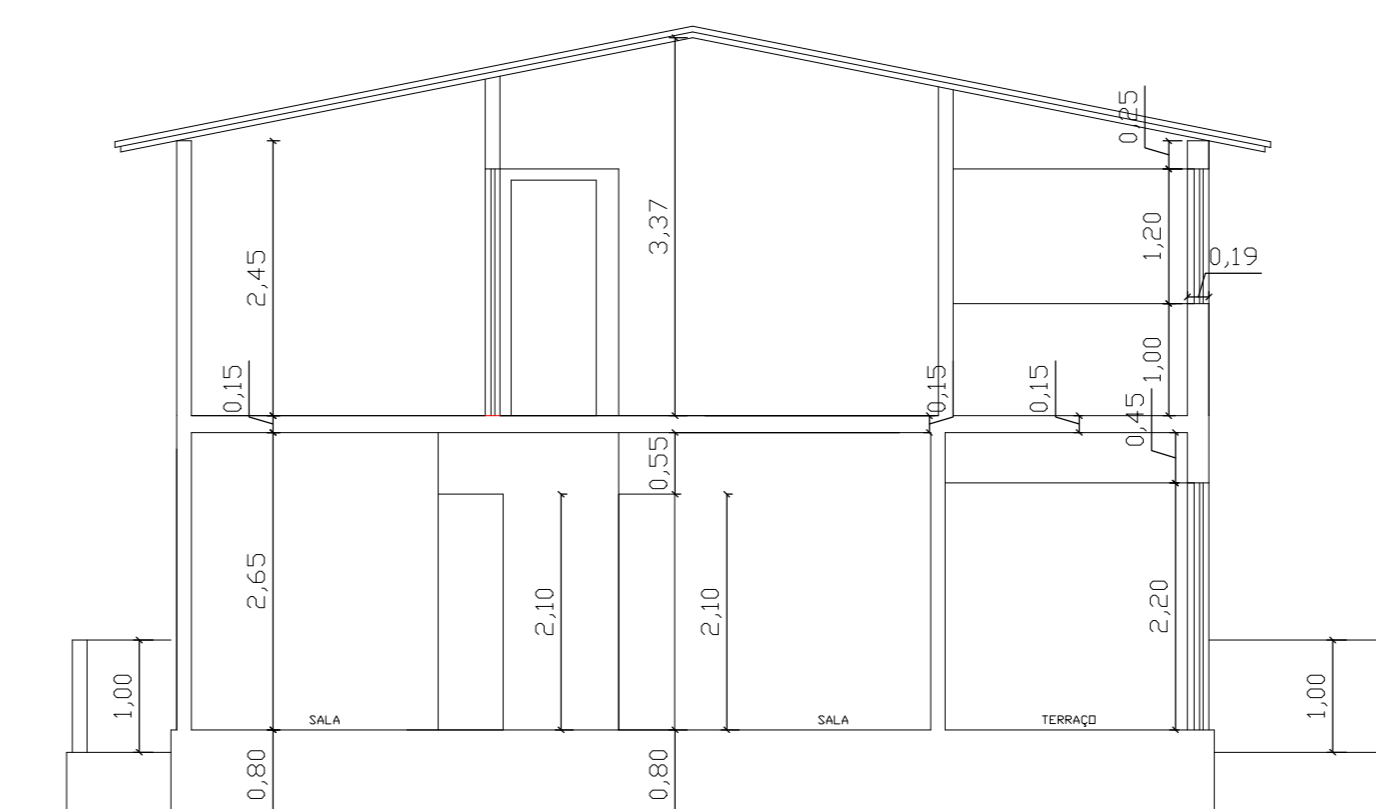

CORTE TRANSVERSAL BB
ESCALA 1/100

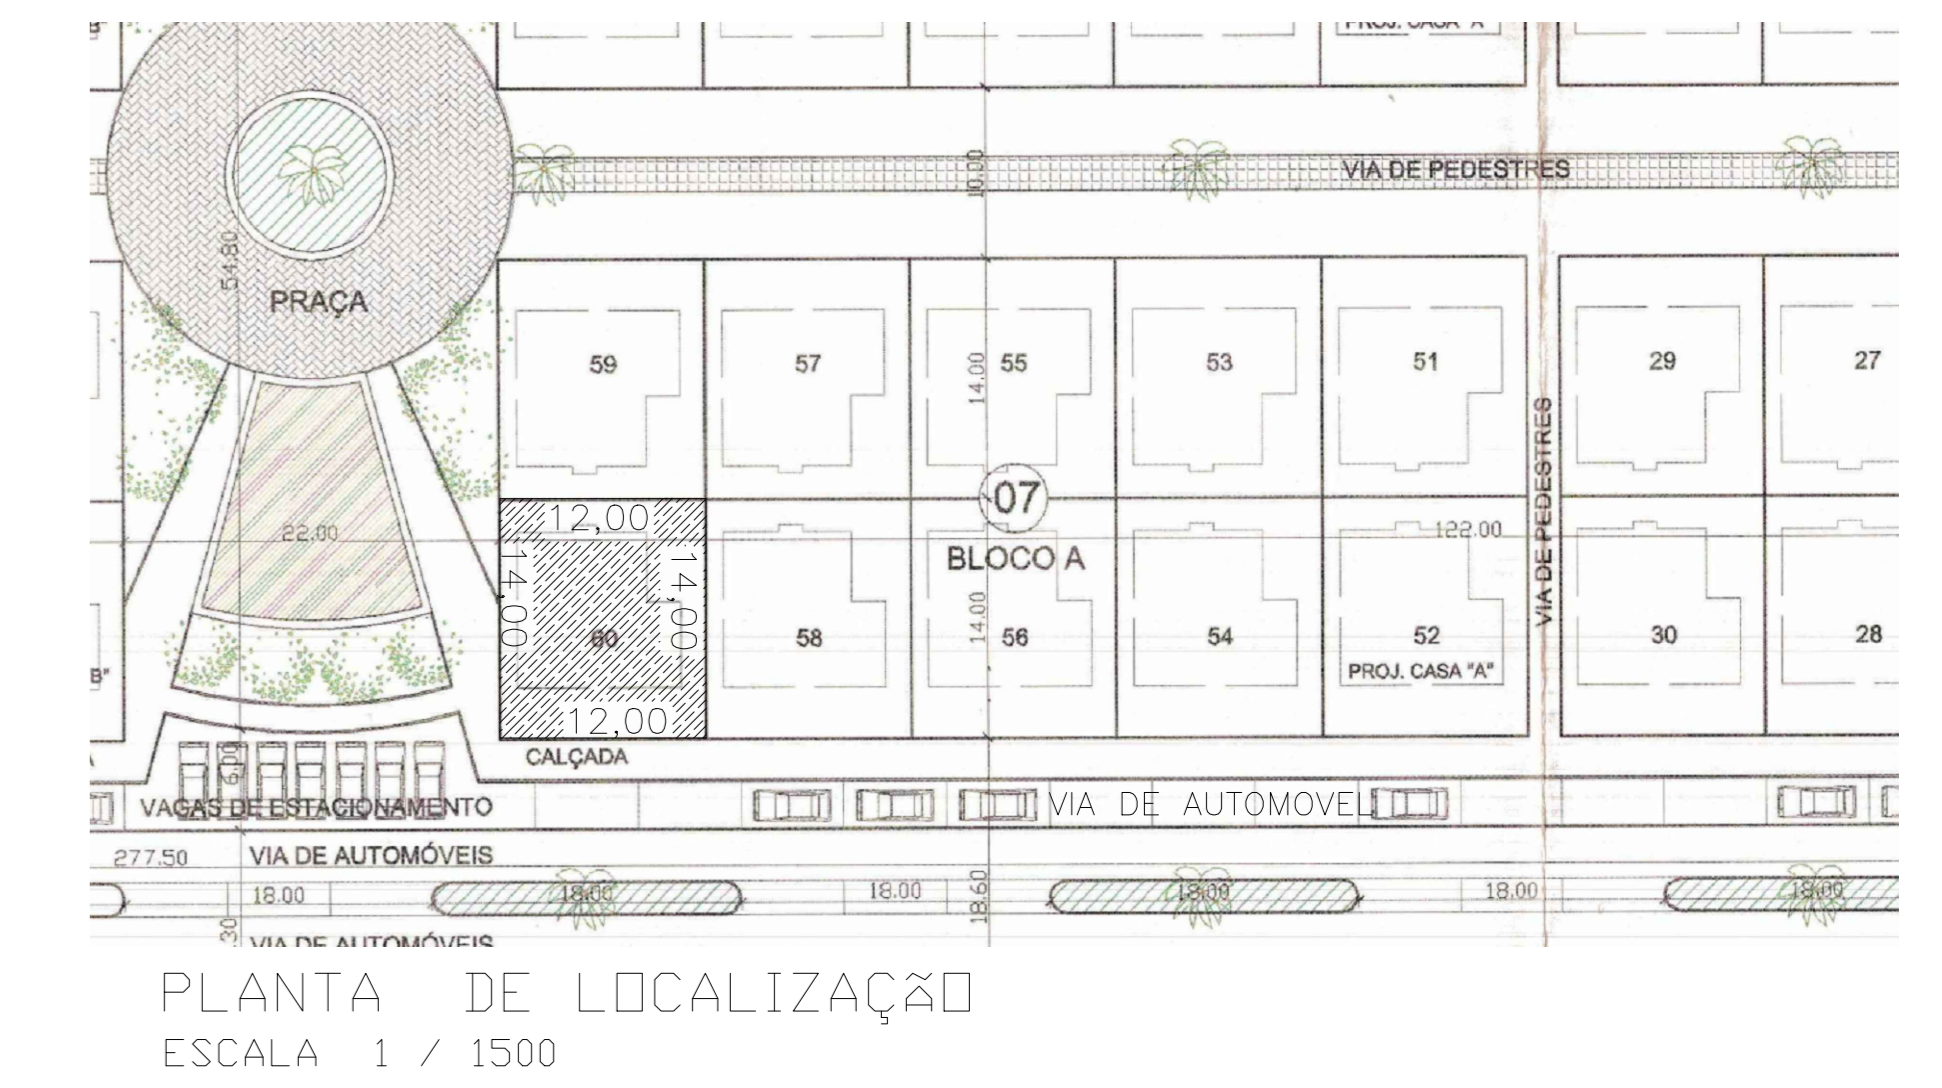

| | | |
|--|------------------------------------|---------------------|
| RESPONSÁVEL | | |
| PROPRIETÁRIO | | |
| PROJ: | CONSTRUÇÃO RESIDENCIAL UNIFAMILIAR | |
| PROP: | RISALVA ANDRADE DA SILVA | |
| VIA DE AUTOMÓVEL, LT. 60 QD. 07 CONDOMÍNIO RESIDENCIAL HOTIZONTAL "GAVOTA" RESIDENCE PRIVÉ EM FAGUNDES - LUCENA PB. | | |
| ÁREA DO TERRENO | 168,00 m ² | |
| ÁREA DE CONSTRUÇÃO | 192,13 m ² | |
| ÁREA DA COBERTA | 117,15 m ² | |
| TAXA DE OCUPAÇÃO | 114,52% | |
| ÍNDICE DE APROVEITAMENTO | 69,73% | |
| ESCALA | DESENHO | PRANCHA |
| 1/100 | PLANTA BAIXA | UNICA |
| 1/1500 | CORTES E FACHADAS | |
| | PLANTA DE LOCAÇÃO E COBERTA | |
| | PLANTA DE LOCALIZAÇÃO | |
| ARQUIV: | LULA PIMENTAL DWG | 10 DE OUTUBRO /2023 |