

• MESA DE ATENDIMENTO deve ter espaço para computador e impressora

• BALCÃO / GRANITO POLIDO manipulação do material de laboratório

• Lavatorio-Palmetal-Padroa-RDC-Exportacao esterilização das mãos para manipulação do material no laboratório

• REFRIGERADOR para armazenamento de material perecível do laboratório

• MACA FIXA ESTOFADA atendimento de pacientes

• PISO / GRANILITE MONOLÍTICO C/ RODAPÉS ARREDONDADOS

• CADEIRA DE ESPERA

QUADRO DE ESQUADRIAS						
COD.	TIPO	Nº FOLHAS	TAMANHO	MATERIAL	ACABAMENTO	OBS
P01	PORTA / ABRIR	1	0,80 X 2,10	MADEIRA / MDF	ESMALTE / MADEIRA	BRANCO
J01	JANELA / CORRER	2	1,00 X 0,50 / 1,60	VIDRO / ALUMÍNIO	-	

HUMBERTO KOWALESKY AUTOR - CAU A107375-3


JOSÉ LUCIANO MENEZES DA CUNHA RESP.TEC. - CREA nº 161849609-3 /PB

PREFEITURA MUNICIPAL DE LUCENA PROPRIETÁRIO

<p>CONFERIR MEDIDAS NO LOCAL</p>		<p>CLIENTE</p> <p>PREFEITURA MUNICIPAL DE LUCENA</p>	<p>PROJETO</p> <p><b>Detalhamento do Laboratório de Análises Clínicas USF IV / Bairro Novo</b></p>
<p>PROJETADO POR</p> <p>HUMBERTO KOWALESKY</p>		<p>DESENHADO POR</p> <p>HUMBERTO KOWALESKY</p>	<p>LOCALIZAÇÃO</p> <p>RUA LINDALVA MARQUES DAS CHAGAS S/Nº LOTEAMENTO NOVO MILLENIUM IV - QUADRA 06 LOTE UBS - BAIRRO NOVO - LUCENA - CEP 58.315-000</p>
<p>RESPONSÁVEL TÉCNICO</p> <p>JOSÉ LUCIANO MENEZES DA CUNHA</p>		<p>CONSELHO E NUMERO</p> <p>CREA nº 161849609-3 /PB</p>	<p>TIPO</p> <p>DETALHAMENTO E AMBIENTAÇÃO</p>
<p>DATA DE CRIAÇÃO</p> <p>22/fevereiro/2024</p>		<p>DATA MODIFICAÇÃO</p> <p>17/maio/2024</p>	<p>CARIMBO APROVAÇÃO</p>
<p>DESENHO</p> <p>PLANTA BAIXA</p>		<p>ESCALA</p> <p>INDICADA NO DESENHO</p>	<p>ÁREA DA CLÍNICA 11,34 m²</p> <p>ÁREA DO LABORATÓRIO 5,86 m²</p> <p>ÁREA TOTAL 17,20 m²</p>
<p>INSCRIÇÃO NO CADASTRO IMOBILIÁRIO</p> <p>ST 0001 FOL 432 LT 0100 SL 1.0001.432.01.0100.0000.0</p>			<p>FOLHA 01 de 05</p> <p>VERSÃO 01</p>

**01 PLANTA BAIXA - LABORATÓRIO DE ANÁLISES CLÍNICAS**  
escala 1:25

(83) 9 9154 0436  
 betohk@gmail.com

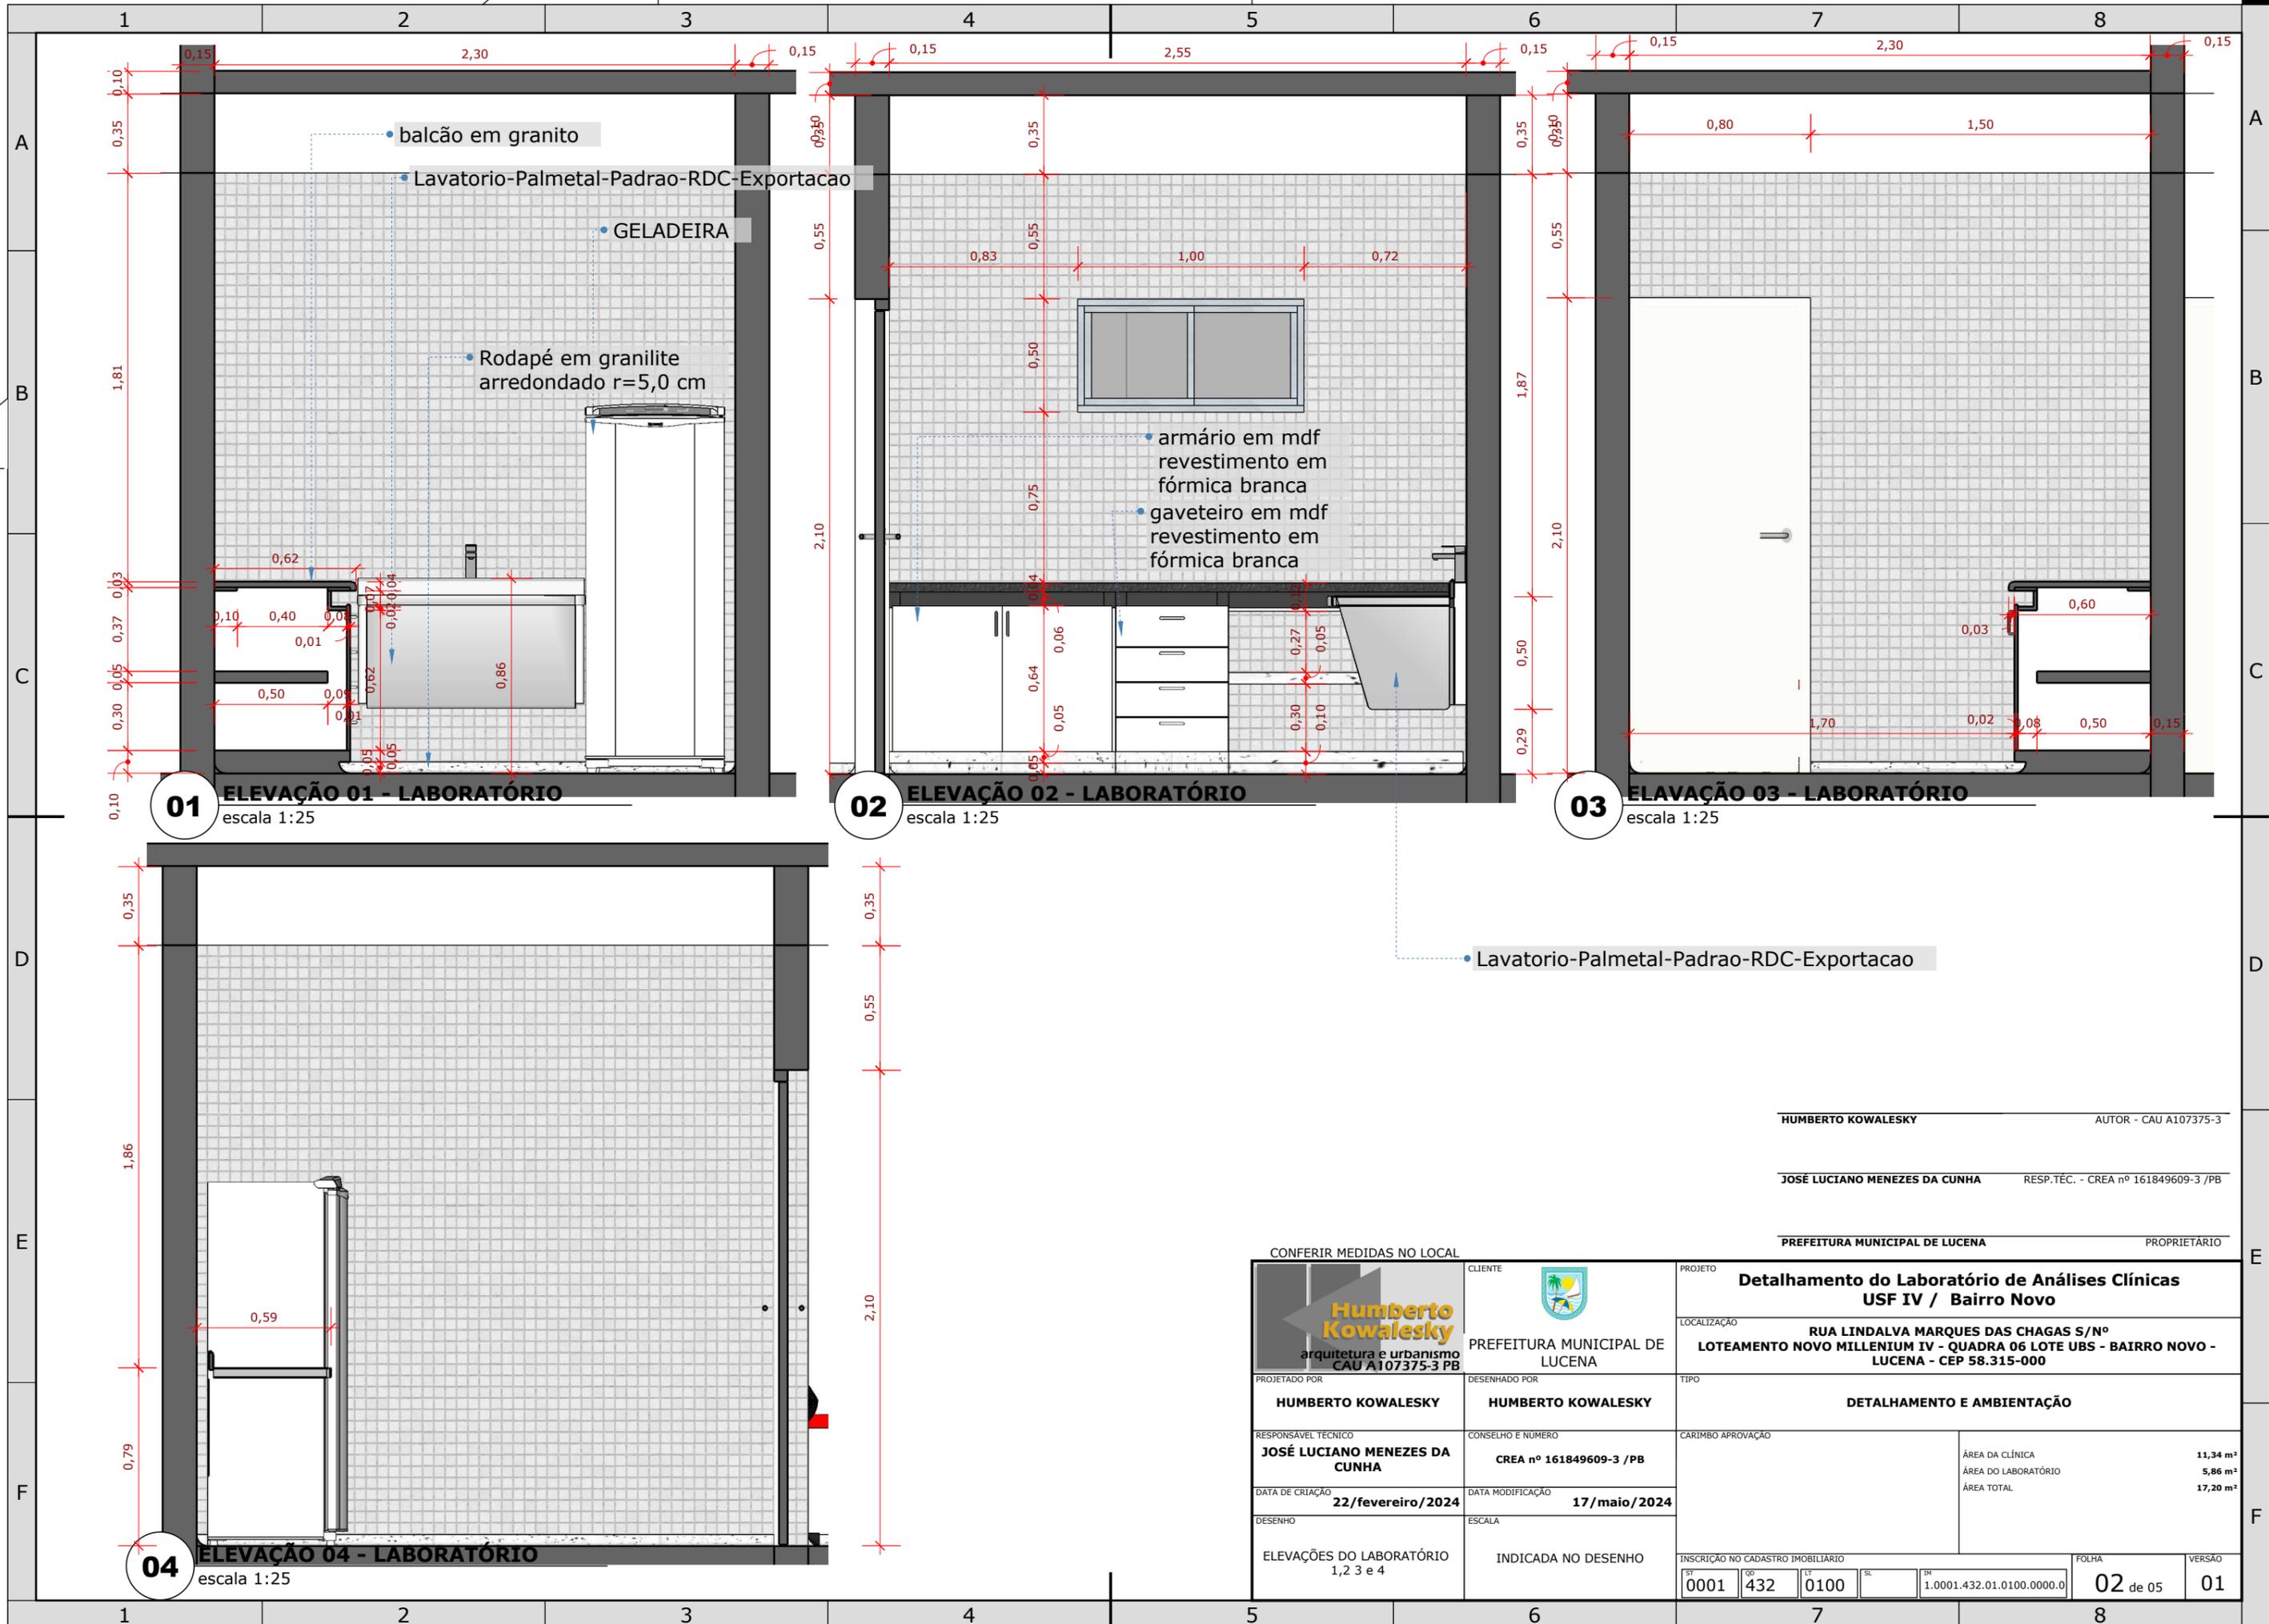


HUMBERTO KOWALESKY AUTOR - CAU A107375-3


JOSÉ LUCIANO MENEZES DA CUNHA RESP.TEC. - CREA nº 161849609-3 /PB

PREFEITURA MUNICIPAL DE LUCENA PROPRIETÁRIO

CONFERIR MEDIDAS NO LOCAL					<b>Projeto</b> <b>Detalhamento do Laboratório de Análises Clínicas</b> <b>USF IV / Bairro Novo</b>
<b>PROJETADO POR</b> <b>HUMBERTO KOWALESKY</b>		<b>CLIENTE</b> PREFEITURA MUNICIPAL DE LUCENA		<b>LOCALIZAÇÃO</b> RUA LINDALVA MARQUES DAS CHAGAS S/Nº LOTEAMENTO NOVO MILLENIUM IV - QUADRA 06 LOTE UBS - BAIRRO NOVO - LUCENA - CEP 58.315-000	
<b>RESPONSÁVEL TÉCNICO</b> <b>JOSÉ LUCIANO MENEZES DA CUNHA</b>		<b>DESENHADO POR</b> <b>HUMBERTO KOWALESKY</b>		<b>TIPO</b> <b>DETALHAMENTO E AMBIENTAÇÃO</b>	
<b>DATA DE CRIAÇÃO</b> <b>22/fevereiro/2024</b>		<b>CONSELHO E NUMERO</b> <b>CREA nº 161849609-3 /PB</b>		<b>CARIMBO APROVAÇÃO</b>	
<b>DESENHO</b> ELEVÇÕES DO LABORATÓRIO 1,2 3 e 4		<b>DATA MODIFICAÇÃO</b> <b>17/maio/2024</b>		ÁREA DA CLÍNICA <b>11,34 m²</b> ÁREA DO LABORATÓRIO <b>5,86 m²</b> ÁREA TOTAL <b>17,20 m²</b>	
<b>INSCRIÇÃO NO CADASTRO IMOBILIÁRIO</b> ST 0001   FOL 432   LF 0100   SL   TR 1.0001.432.01.0100.0000.0				<b>FOLHA</b> 02 de 05	<b>VERSÃO</b> 01

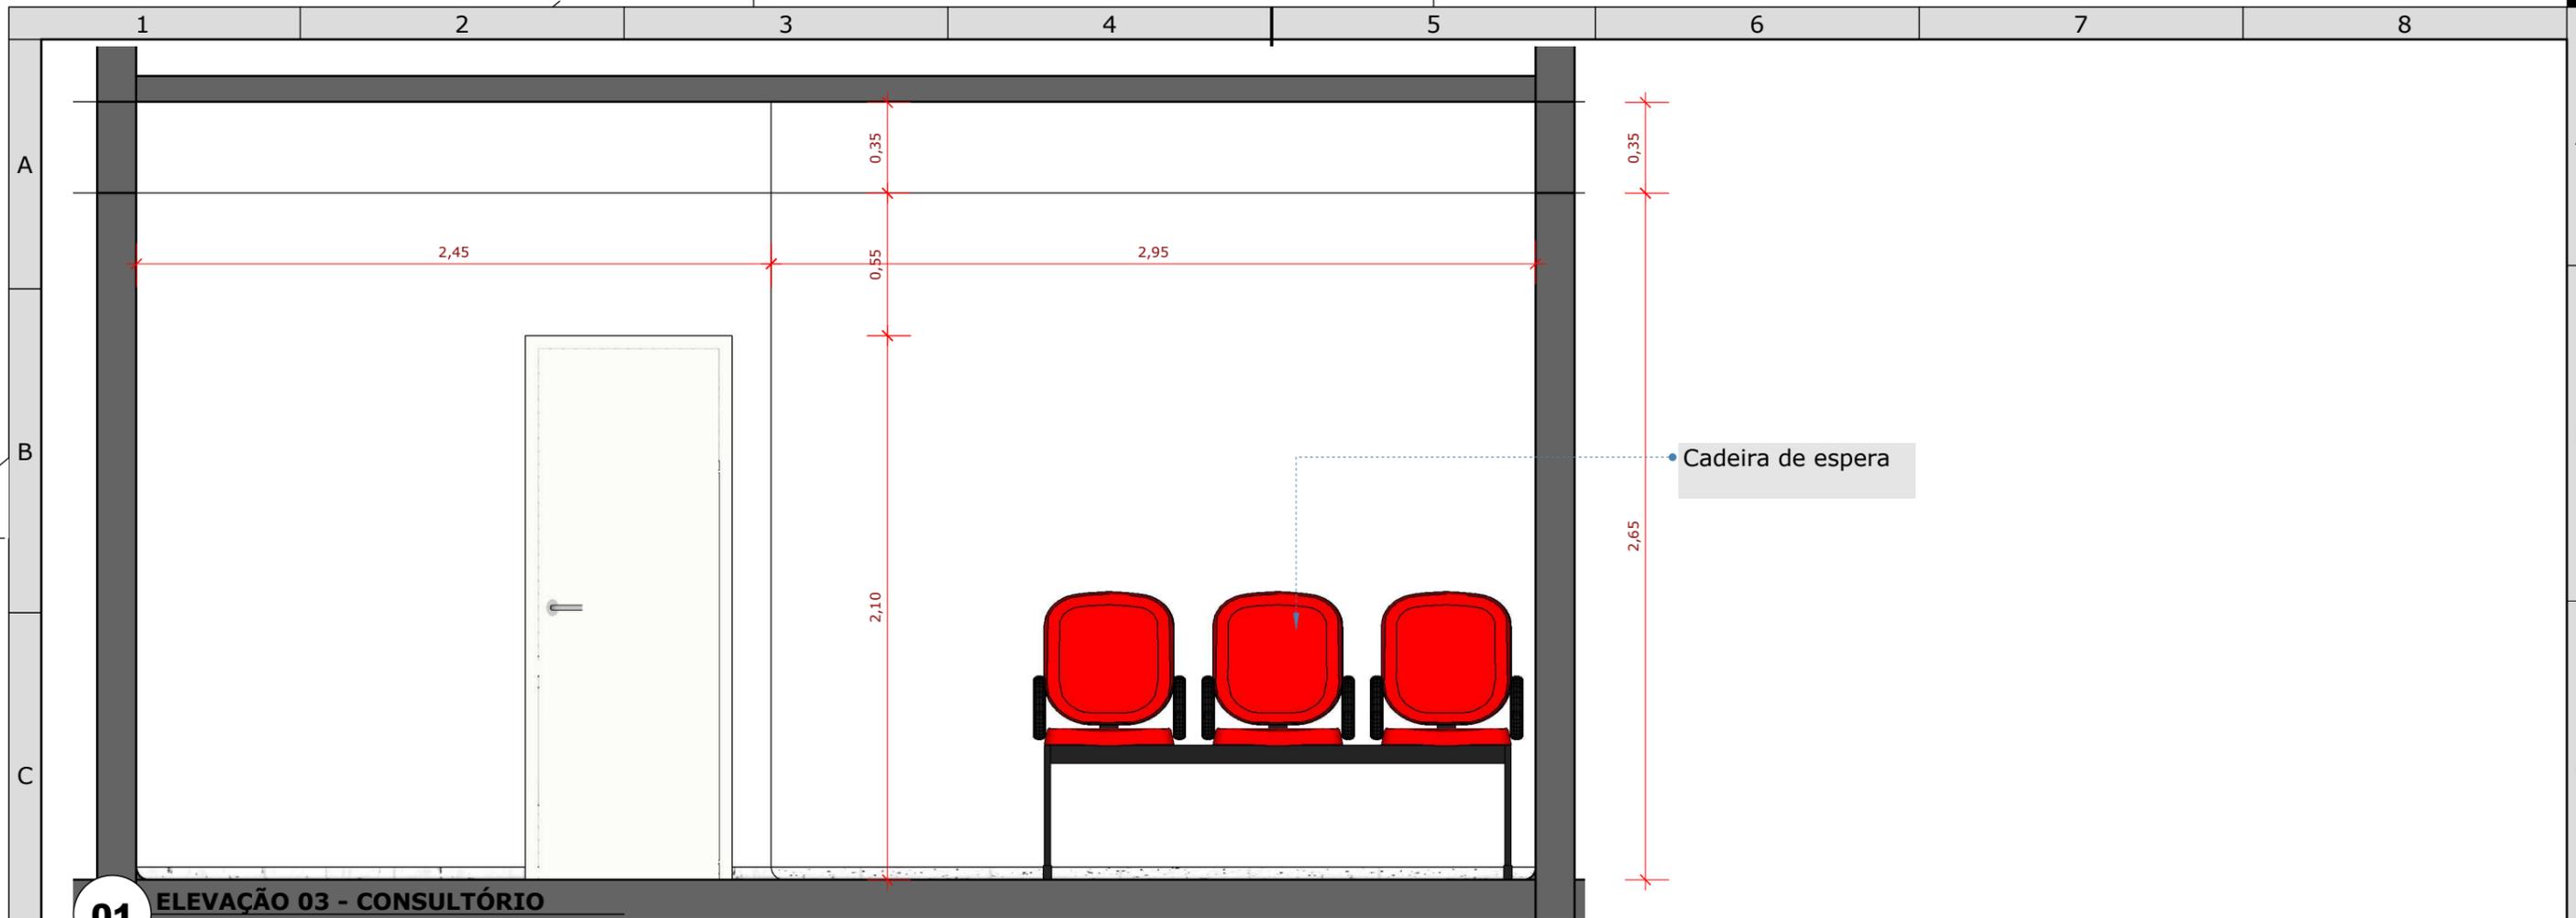

**01** ELEVÇÃO 03 - CONSULTÓRIO  
escala 1:25

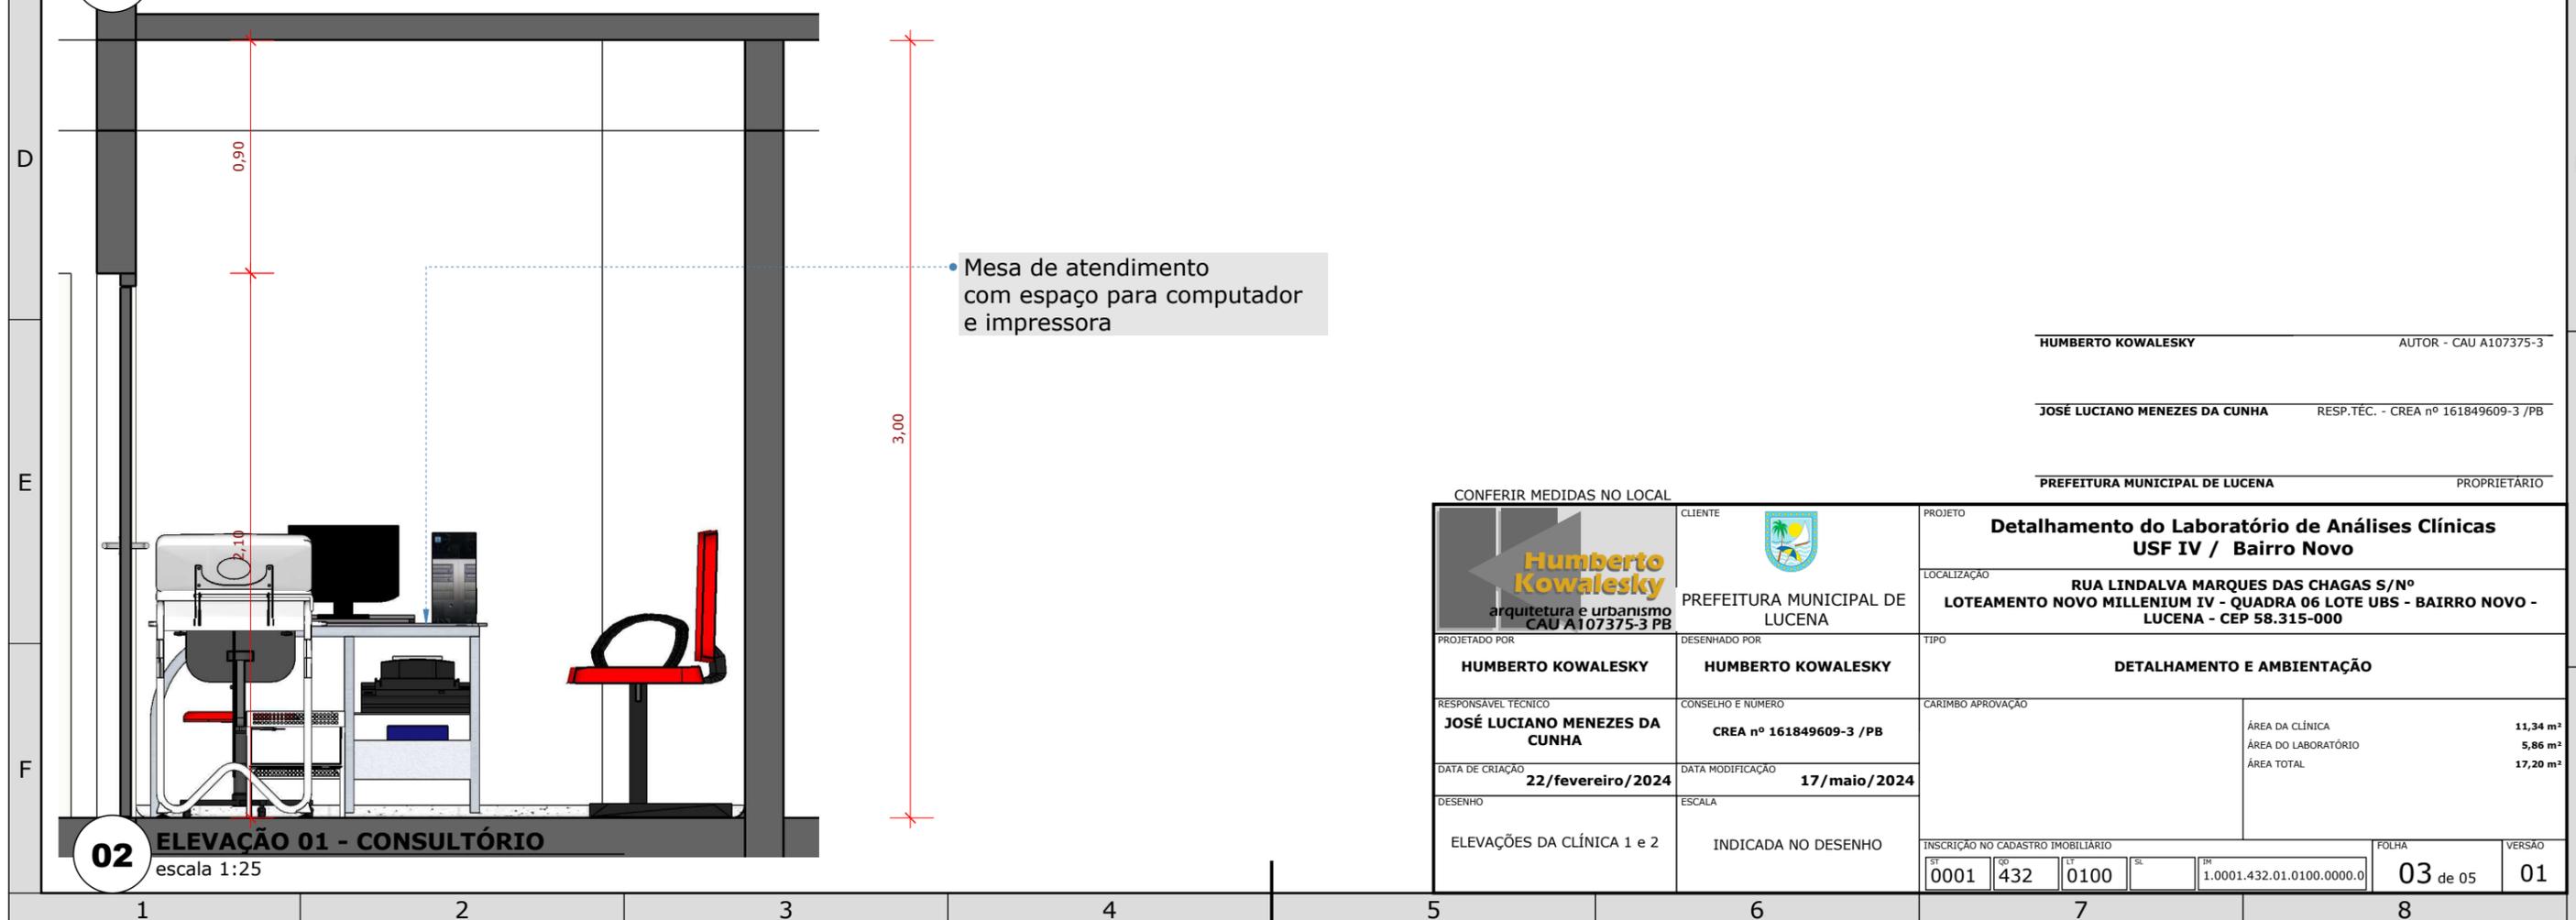



**02** ELEVÇÃO 01 - CONSULTÓRIO  
escala 1:25

HUMBERTO KOWALESKY AUTOR - CAU A107375-3

JOSÉ LUCIANO MENEZES DA CUNHA RESP.TEC. - CREA nº 161849609-3 /PB

PREFEITURA MUNICIPAL DE LUCENA PROPRIETÁRIO

CONFERIR MEDIDAS NO LOCAL		CLIENTE		PROJETO	
				<b>Detalhamento do Laboratório de Análises Clínicas USF IV / Bairro Novo</b>	
PROJETADO POR <b>HUMBERTO KOWALESKY</b>		DESENHADO POR <b>HUMBERTO KOWALESKY</b>		LOCALIZAÇÃO <b>RUA LINDALVA MARQUES DAS CHAGAS S/Nº LOTEAMENTO NOVO MILLENIUM IV - QUADRA 06 LOTE UBS - BAIRRO NOVO - LUCENA - CEP 58.315-000</b>	
RESPONSÁVEL TÉCNICO <b>JOSÉ LUCIANO MENEZES DA CUNHA</b>		CONSELHO E NUMERO <b>CREA nº 161849609-3 /PB</b>		TIPO <b>DETALHAMENTO E AMBIENTAÇÃO</b>	
DATA DE CRIAÇÃO <b>22/fevereiro/2024</b>		DATA MODIFICAÇÃO <b>17/maio/2024</b>		CARIMBO APROVAÇÃO	
DESENHO ELEVÇÕES DA CLÍNICA 1 e 2		ESCALA INDICADA NO DESENHO		ÁREA DA CLÍNICA <b>11,34 m²</b> ÁREA DO LABORATÓRIO <b>5,86 m²</b> ÁREA TOTAL <b>17,20 m²</b>	
INSCRIÇÃO NO CADASTRO IMOBILIÁRIO ST 0001   FOL 432   LT 0100   SL   TR 1.0001.432.01.0100.0000.0				FOLHA <b>03</b> de 05   VERSÃO <b>01</b>	

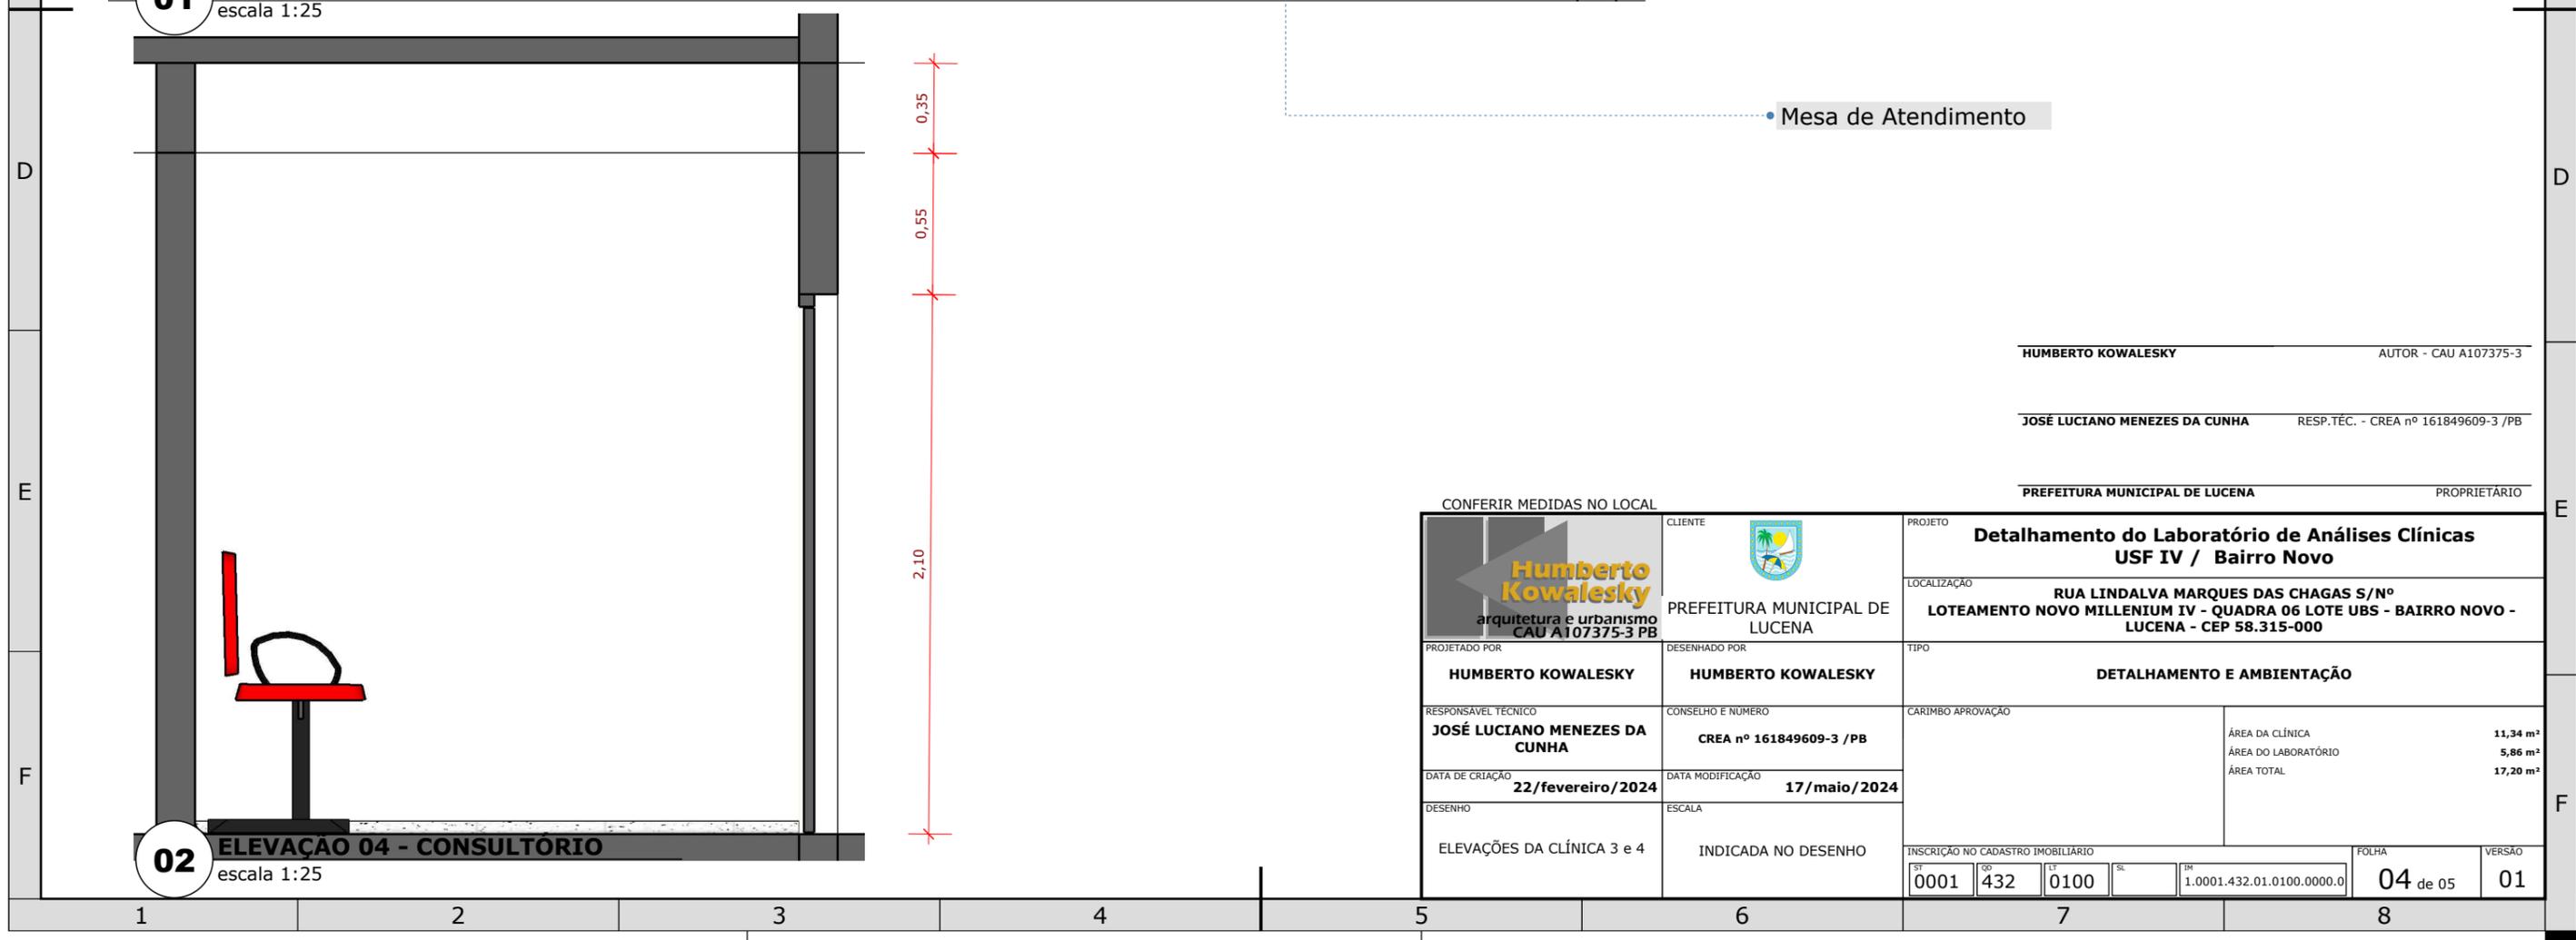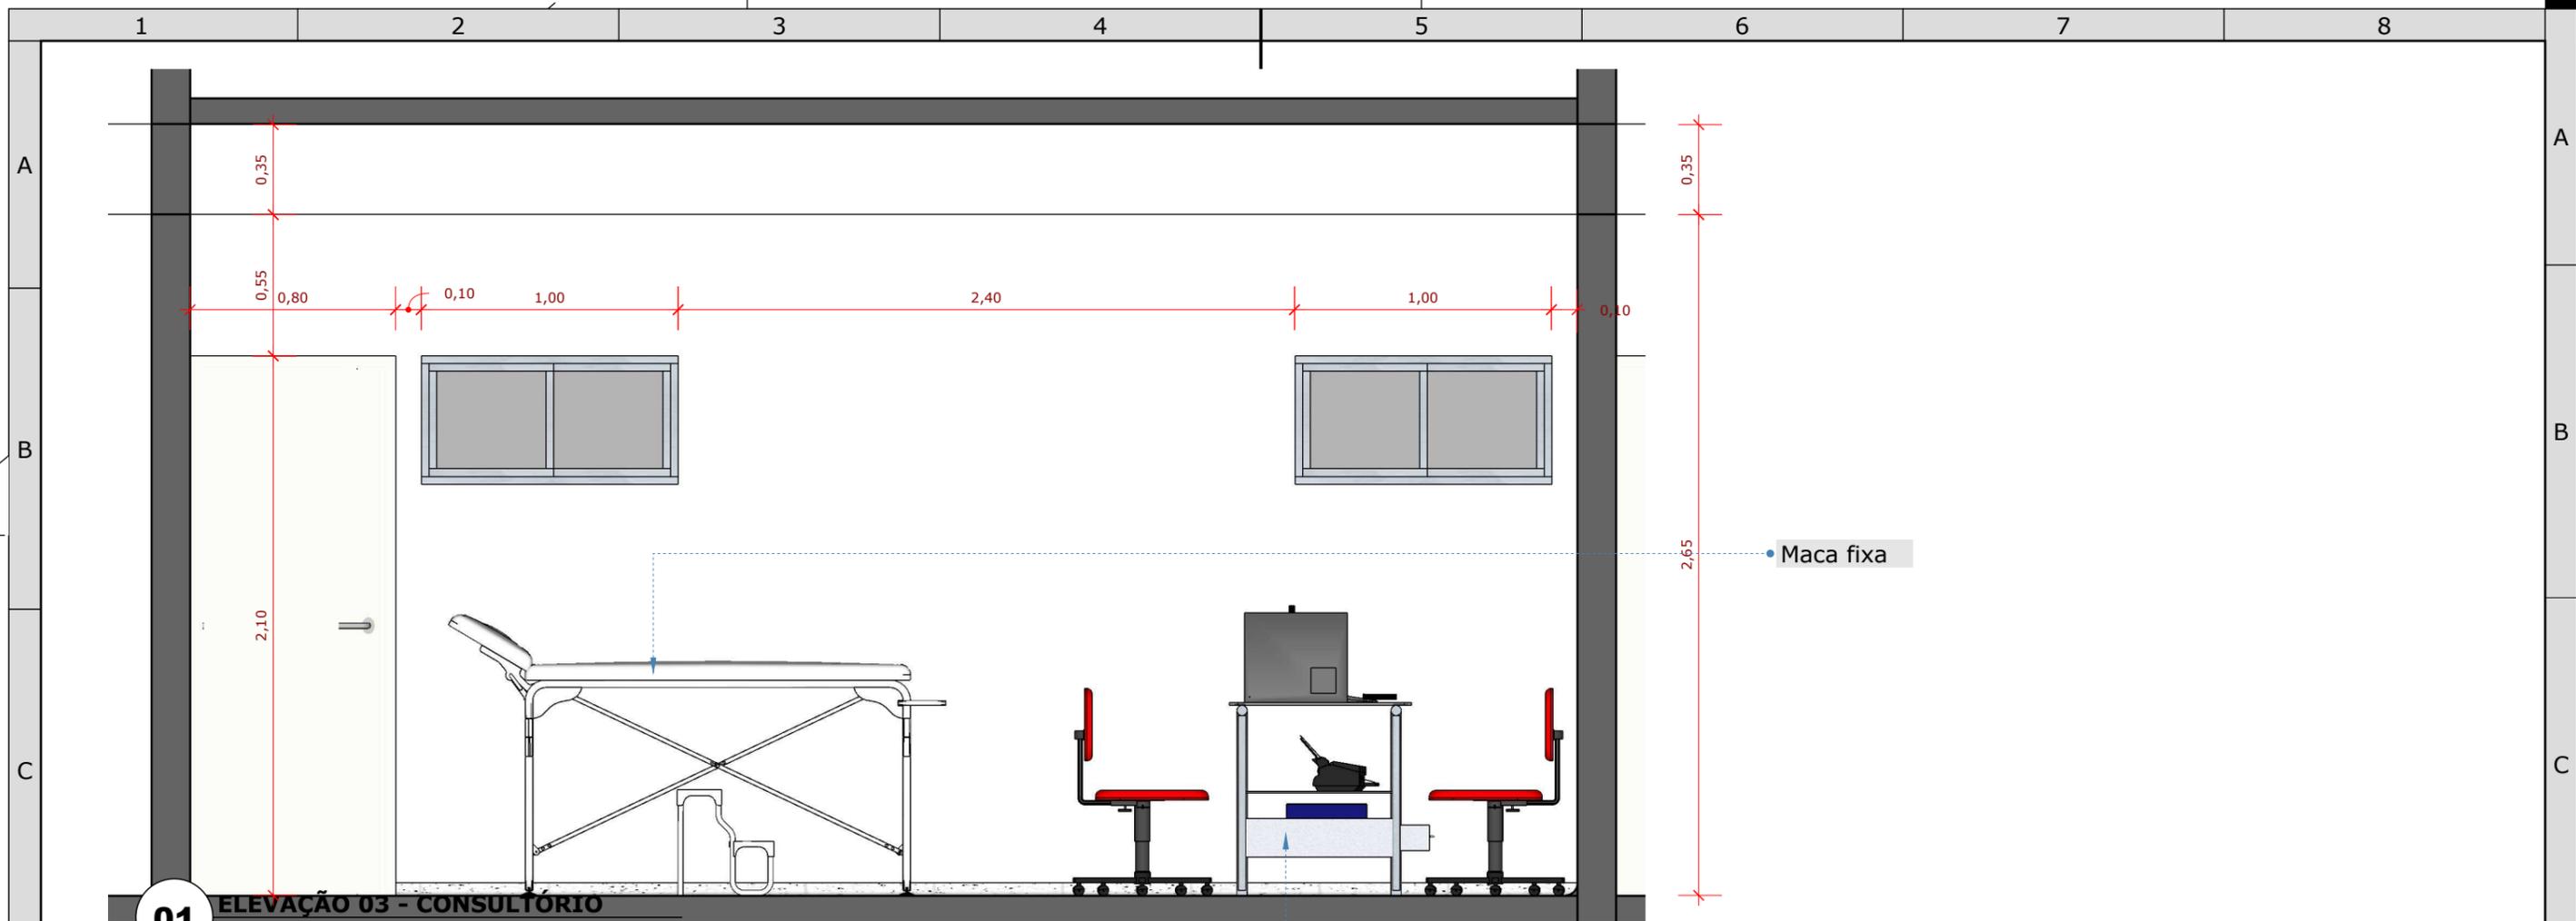

HUMBERTO KOWALESKY AUTOR - CAU A107375-3

JOSÉ LUCIANO MENEZES DA CUNHA RESP.TEC. - CREA nº 161849609-3 /PB

PREFEITURA MUNICIPAL DE LUCENA PROPRIETÁRIO

CONFERIR MEDIDAS NO LOCAL

	CLIENTE	 PREFEITURA MUNICIPAL DE LUCENA		PROJETO	<b>Detalhamento do Laboratório de Análises Clínicas USF IV / Bairro Novo</b>							
	PROJETADO POR	DESENHADO POR	LOCALIZAÇÃO <b>RUA LINDALVA MARQUES DAS CHAGAS S/Nº LOTEAMENTO NOVO MILLENIUM IV - QUADRA 06 LOTE UBS - BAIRRO NOVO - LUCENA - CEP 58.315-000</b>									
RESPONSÁVEL TÉCNICO	CONSELHO E NUMERO	<b>JOSÉ LUCIANO MENEZES DA CUNHA</b> <b>CREA nº 161849609-3 /PB</b>		TIPO	<b>DETALHAMENTO E AMBIENTAÇÃO</b>							
DATA DE CRIAÇÃO	DATA MODIFICAÇÃO	<b>22/fevereiro/2024</b> <b>17/maio/2024</b>		CARIMBO APROVAÇÃO	ÁREA DA CLÍNICA <b>11,34 m²</b> ÁREA DO LABORATÓRIO <b>5,86 m²</b> ÁREA TOTAL <b>17,20 m²</b>							
DESENHO	ESCALA	<b>ELEVÇÕES DA CLÍNICA 3 e 4</b> <b>INDICADA NO DESENHO</b>		INSCRIÇÃO NO CADASTRO IMOBILIÁRIO	FOLHA	VERSÃO						
		ST	FO	LT	SL	TR	0001	432	0100	1.0001.432.01.0100.0000.0	04 de 05	01

