



**1** PLANTA BAIXA - DIVISÓRIA 1 BANHEIRO MASCULINO  
ESCALA 1/25

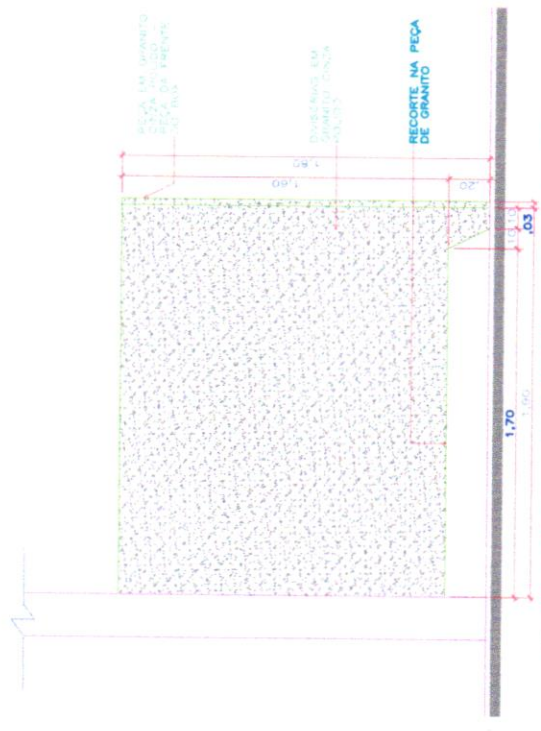

**3** ELEVAÇÃO 02 - DIVISÓRIA 1 BANHEIRO MASCULINO  
ESCALA 1/25

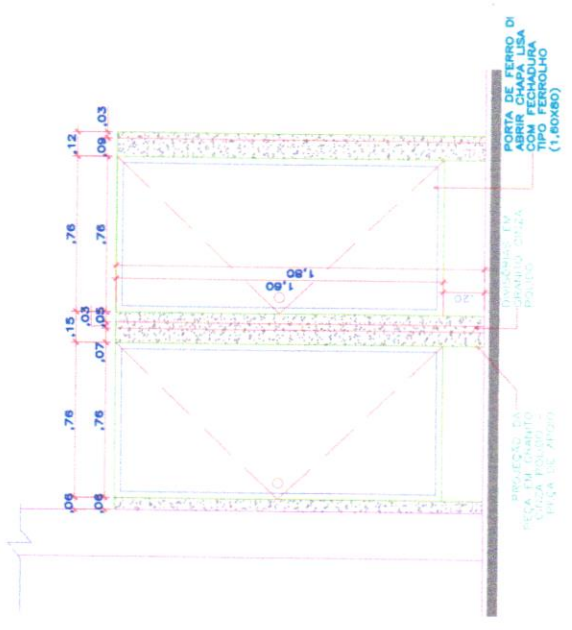


**2** ELEVAÇÃO 01 - DIVISÓRIA 1 BANHEIRO MASCULINO  
ESCALA 1/25


SUJOB  
Fls: \_\_\_\_\_  
Rub: \_\_\_\_\_

ROD	DESCRIÇÃO
	<p>PROJETO ARQUITETÔNICO CADERNO DE DETALHES</p> <p>EDUCACIONAL ESCOLA MUNICIPAL NOVA PADRÃO 12 SALAS LOCALIZADA NO MUNICÍPIO DE RONDOLÂNDIA - MT</p> <p>PREFEITURA MUNICIPAL DE RONDOLÂNDIA 04.22.1.466/0001-49</p>
AUTOR	JANETE MOREIRA LOPES CREA 9742 DRO
ASSUNTO	DIVISÓRIA 1 BANHEIRO MASCULINO PLANTA BAIXA / ELEVAÇÕES
ESCALA	INDICADA
DATA	JULHO/2022
FECHAR	ARGO
	<b>03</b> / <b>05</b>




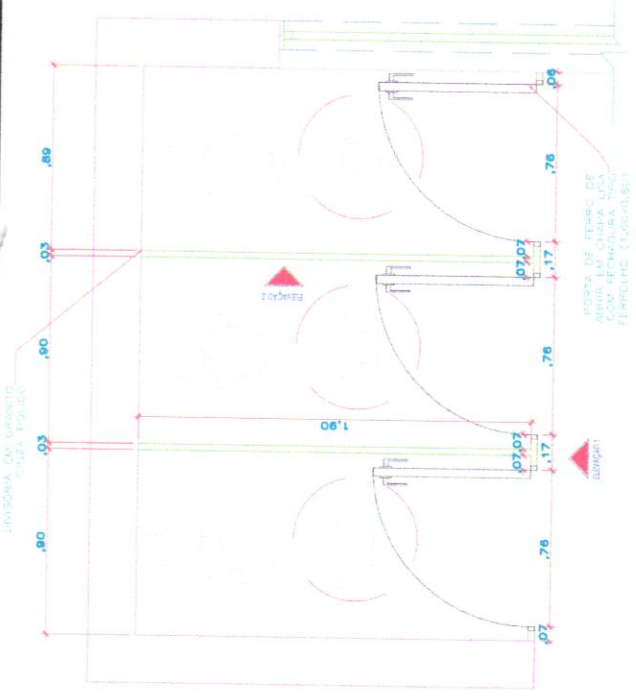

**1** PLANTA BAIXA - DIVISÓRIA 2 BANHEIRO MASCULINO  
 ESCALA 1/25

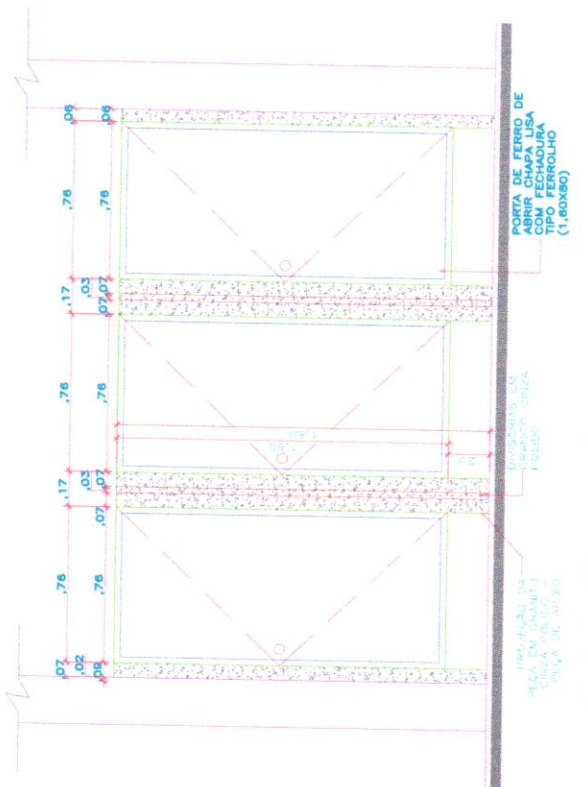


**2** ELEVÇÃO 01 - DIVISÓRIA 2 BANHEIRO MASCULINO  
 ESCALA 1/25

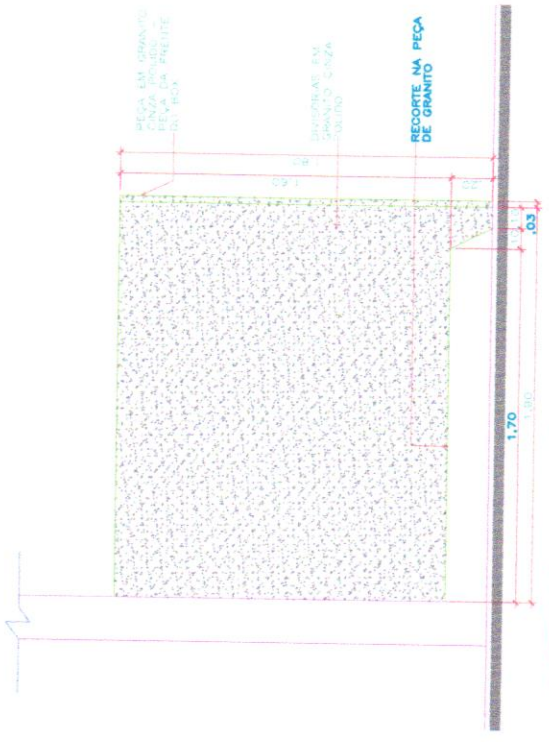


**3** ELEVÇÃO 02 - DIVISÓRIA 2 BANHEIRO MASCULINO  
 ESCALA 1/25

SUOB  
 Fls: \_\_\_\_\_  
 Rub: \_\_\_\_\_

R00	DESCRIÇÃO	AUTOR	FOURTY
	PROJETO ARQUITETÔNICO CADERNO DE DETALHES	Augusto Lopes Instituto de Arquitetura do Brasil	ARQ
EDUCACIONAL	ESCOLA MUNICIPAL NOVA PADRÃO 12 SALAS - LOCALIZADA NO MUNICÍPIO DE RONDOLÂNDIA - MT		
ESCALA	INDICADA		04 / 05
DATA			JULHO/2022
PREFEITURA MUNICIPAL DE RONDOLÂNDIA			
INSCRIÇÃO Nº: 04.221.486/0001-49			

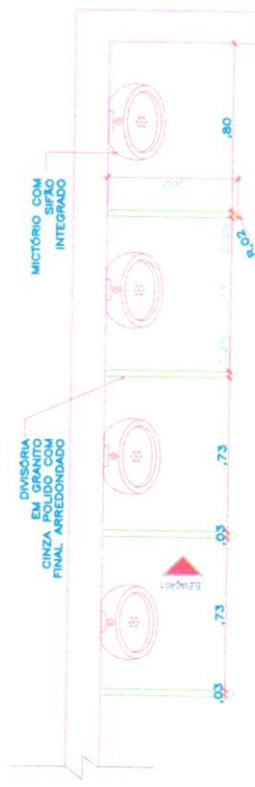

**1** PLANTA BAIXA - DIVISÓRIA MICTÓRIOS  
ESCALA 1/25

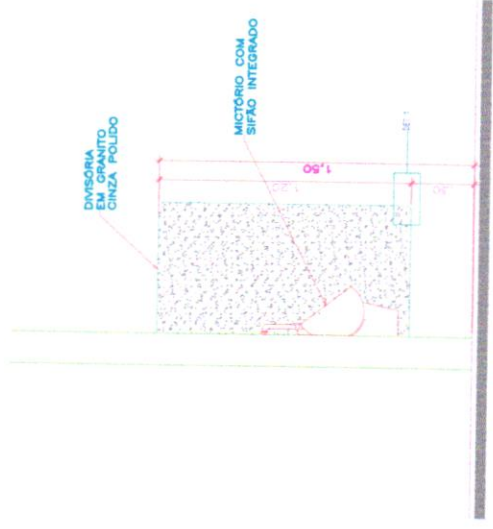




**2** ELEVAÇÃO 01 - DIVISÓRIA MICTÓRIOS  
ESCALA 1/25




**3** DET. 01 - DIVISÓRIA MICTÓRIOS  
ESCALA 1/5

SUJOB  
 Fls: \_\_\_\_\_  
 Rub: \_\_\_\_\_


R00	DESCRIÇÃO
	  PROJETO ARQUITETÔNICO CADERNO DE DETALHES
AUTOR	JANETE MOREIRA LOPES CREA 9142/DRO
ASSINANTE	 ARQ
ASSUNTO	DIVISÓRIA MICTÓRIOS PLANTA BAIXA / ELEVAÇÕES / DETALHE
ESCALA	INDICADA
DATA	JULHO/2022
FOLHA Nº	05 / 05
PROPRIETÁRIO	PREFEITURA MUNICIPAL DE RONDOLÂNDIA
CNPJ	04.221.486/0001-49

521




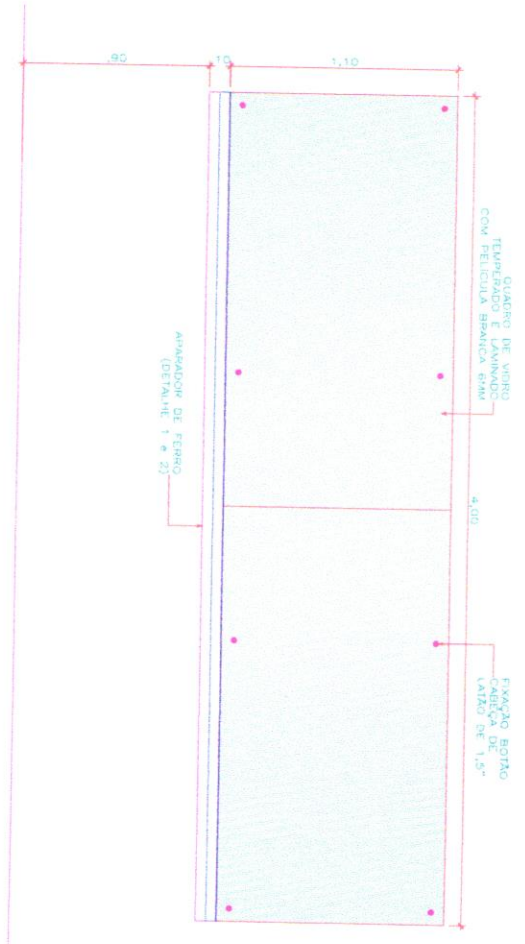


**1** ELEVACÃO QUADRO BRANCO  
ESCALA 1/25

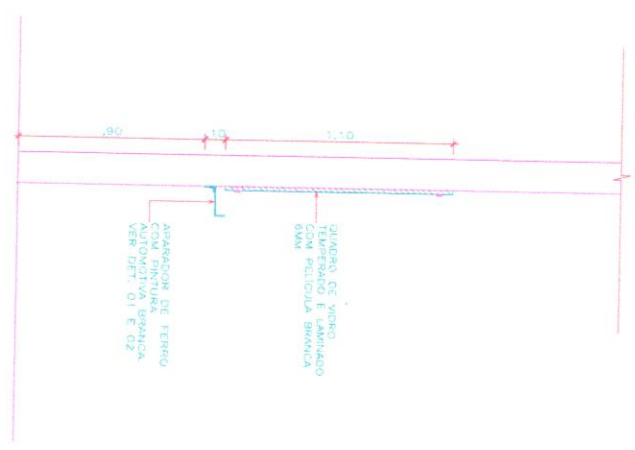

**2** ELEVACÃO LATERAL  
ESCALA 1/25

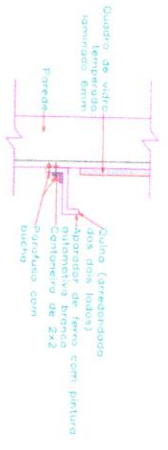

**3** DETALHE 01  
ESCALA 1/15

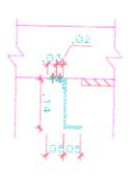

**4** DETALHE 02  
ESCALA 1/15


S10B  
Fis: \_\_\_\_\_  
Rub: \_\_\_\_\_

RDD	AA/MM/AAAA	DESCRIÇÃO
01	04/22	PROJETO ARQUITETÔNICO CADERNO DE DETALHES
01	07/22	QUADRO BRANCO - ELEVACÕES E DETALHES


  

PROPRIETÁRIO	MUNICÍPIO DE RONDONÓPOLIS - MT	CPF: CNPJ	04.221.486/0001-49
CLIENTE	SECRETARIA DE EDUCAÇÃO	PROJETO	PROJETO ARQUITETÔNICO
PROJETO	PROJETO ARQUITETÔNICO	PROJETO	PROJETO ARQUITETÔNICO
PROJETO	PROJETO ARQUITETÔNICO	PROJETO	PROJETO ARQUITETÔNICO




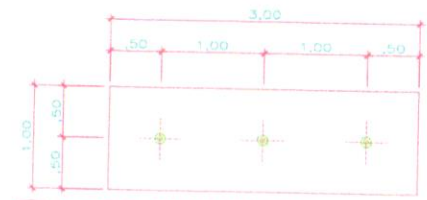


1 PLANTA BAIXA - MASTRO  
ESCALA 1/50

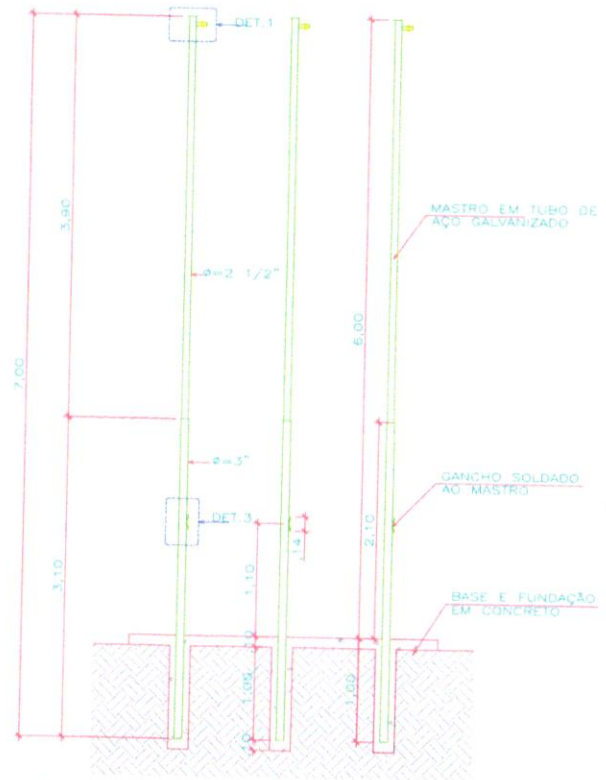


2 CORTE - MASTRO  
ESCALA 1/50

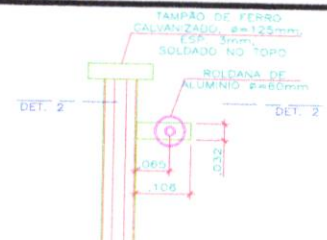

3 DETALHE 01  
ESCALA 1/10

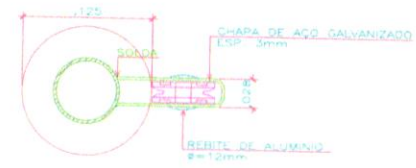


4 DETALHE 02  
ESCALA 1/5

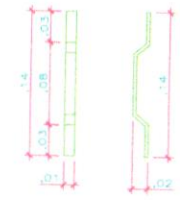


5 DETALHE 03 GANCHO SOLDADO  
ESCALA 1/5



7 DET. MOSQUETÃO  
ESCALA 1/5

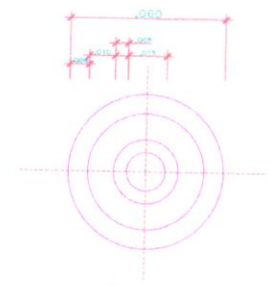


6 DETALHE ROLDANA  
ESCALA 1/2

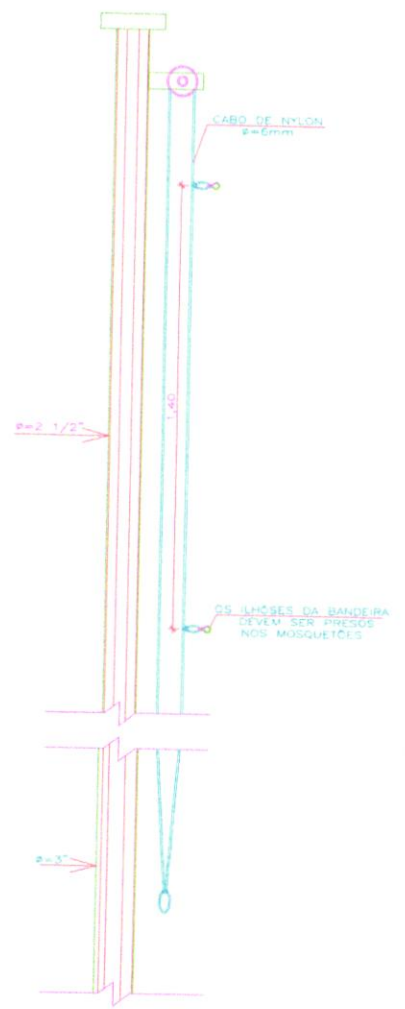


8 DETALHE DE AMARRAÇÃO DO CABO  
ESCALA 1/10

SUOB  
Fls: \_\_\_\_\_  
Rub: \_\_\_\_\_

R00	AA/MM/AA	DESCRIÇÃO	AUTOR	ASSUNTO	FOLHA Nº
					ARQ
		PROJETO ARQUITETONICO CADERNO DE DETALHES	Juracy Magalhães Lopes Wellington Tavares Douglas Paulista Vitorino	DETALHAMENTO MASTRO DA BANDEIRA	02 / 23
EDUCACIONAL		MUNICÍPIO DE RONDOLÂNDIA - MT 04.221.486/0001-49	INDICADA	JUL/2022	




DIREITOS AUTORAIS RESERVADOS CONFORME ARTIGO 184 DO CÓDIGO PENAL, LEI 5.066 DE 14/12/73 DO CÓDIGO CIVIL E RESOLUÇÃO CONFEA 2057  
 NENHUMA PARTE DESSE PROJETO PODERÁ SER REPELIDA, REPRODUZIDA, EXECUTADA OU TRANSMITIDA, SEM AUTORIZAÇÃO PRÉVIA POR ESCRITO JUNTO DOS AUTORES DO PROJETO E EMISSÃO DE NOVOS ARTS.

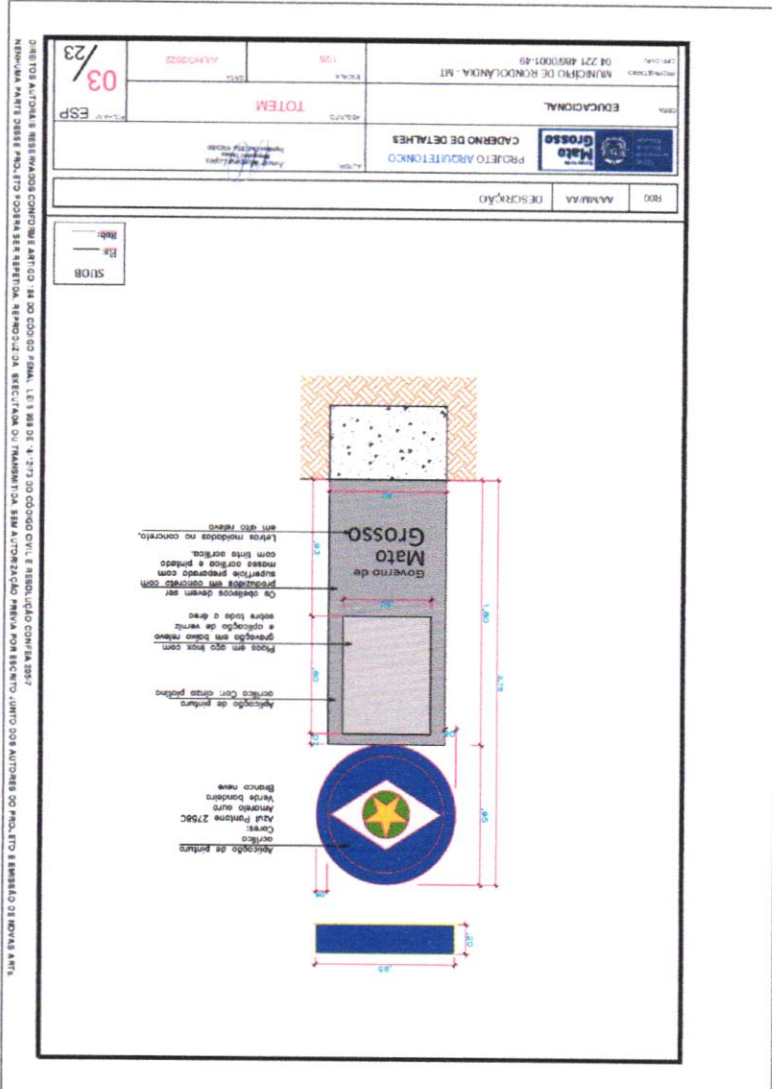







RENTOS AUTORES RESERVADOS CONFORME ARTIGO 14 DO CÓDIGO PENAL, LEI 3.998 DE 14.12.73 DO CÓDIGO CIVIL E RESOLUÇÃO CONFEA 2097  
NENHUMA PARTE DESSE PROJETO PODERÁ SER REPERTA, REPRODUZIDA, EXECUTADA OU TRANSMITIDA SEM AUTORIZAÇÃO PREVIA POR ESCRITO JUNTO DOS AUTORES DO PROJETO E EMISSÃO DE NOVAS ARTS.

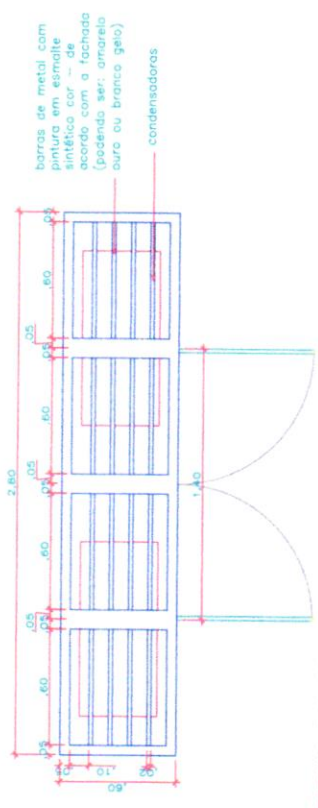

1 PLANTA BAIXA - CASA DE CONDENSADOR  
ESCALA 1/20

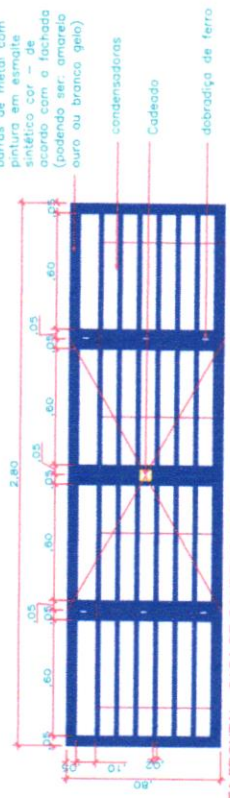


2 VISTA FRONTAL - CASA DE CONDENSADOR  
ESCALA 1/20

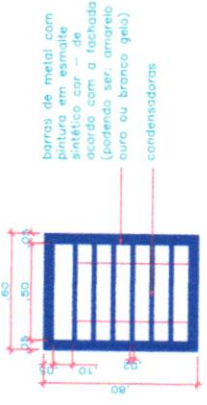


3 VISTA LATERAL - CASA DE CONDENSADOR  
ESCALA 1/20

SUOB  
Ela  
Rubi


100	AAAM/AA	DESCRIÇÃO
		
PROJETO ARQUITETÔNICO CADERNO DE TALLHES		
EDUCACIONAL		
MUNICÍPIO DE RONDOLANDA - MT		
INDICADA		
ARQ		
05 / 23		
JUL 2022		

Chumbador com parafuso—C14300 #1/4" Comprimento 3". Furo—# 3/8"

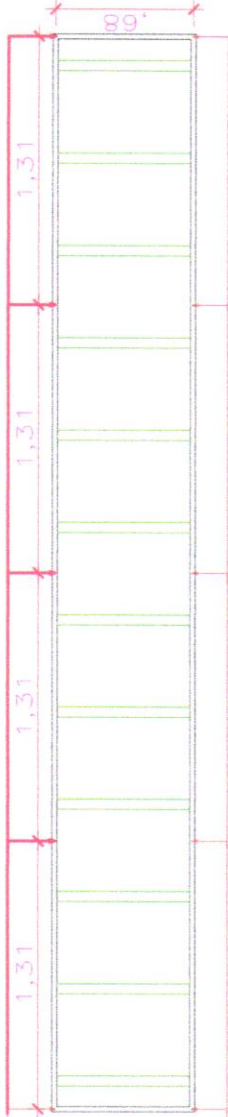

Chumbador com parafuso—C14300 #1/4" Comprimento 3". Furo—# 3/8"

PARACICLO – PLANTA ESPAÇAMENTO ENTRE CHUNBADORES  
ESCALA: 1/25

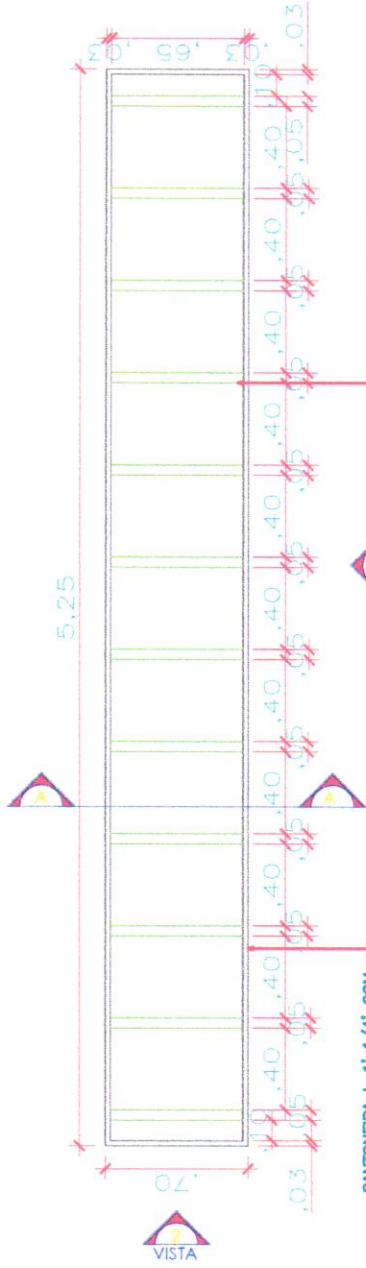

CANTONEIRA L 1"x1/4" COM APLICAÇÃO DE PROTEÇÃO ANTICORROSIVA E PINTURA COM TINTA ESMATE SINTETICO AZUL COR:C100M92Y20K19

ACO CASO—#8MM COM APLICAÇÃO DE PROTEÇÃO ANTICORROSIVA E PINTURA COM TINTA ESMATE SINTETICO AZUL COR:C100M92Y20K19

PARACICLO – PLANTA BAIXA  
ESCALA: 1/25

SUOB  
Els: \_\_\_\_\_  
Rub: \_\_\_\_\_

R00	AA/MM/AA	DESCRIÇÃO
		PROJETO ARQUITETONICO CADERNO DE DETALHES
		EDUCACIONAL
		MUNICÍPIO DE RONDOLÂNDIA - MT 04-221-486/0001-49
		BICICLETARIO
		INDICADA
		DATA JUL/2022
		ARQ 06/23

Jorge Marinho Lopes  
Arquiteto de Paisagem  
Empenho nº 12.972/2020











PROPRIETÁRIO  
CPI/001


PROJETO ARQUITETONICO  
CADERNO DE DETALHES

ASSUNTO  
BICICLETARIO


ARQ  
06/23



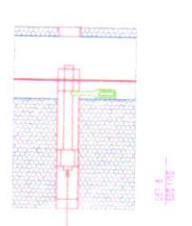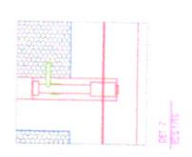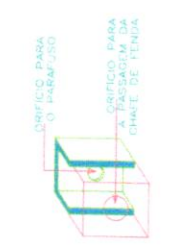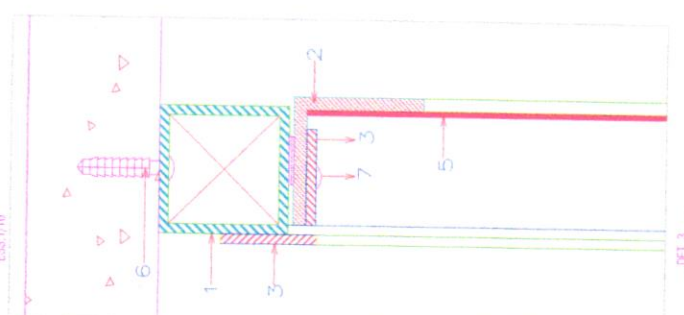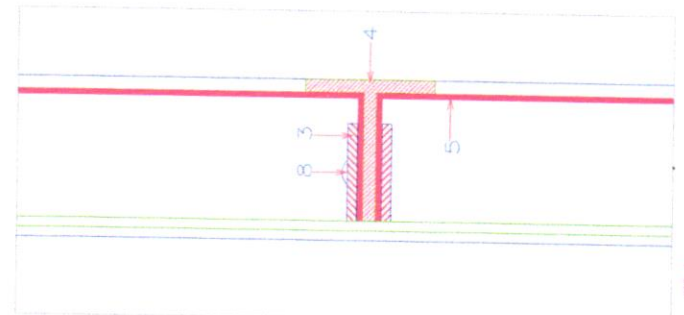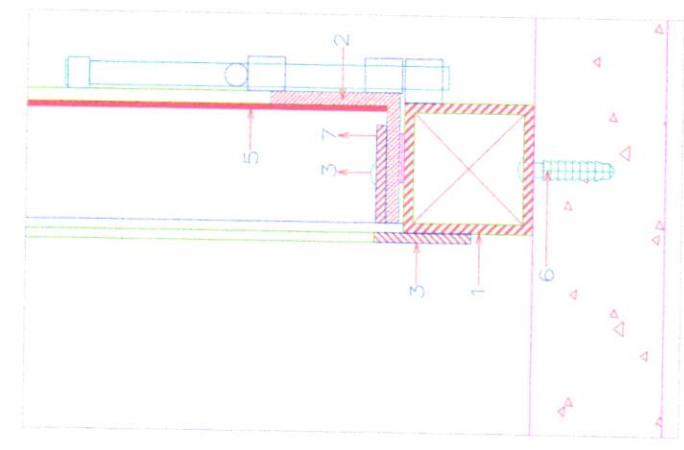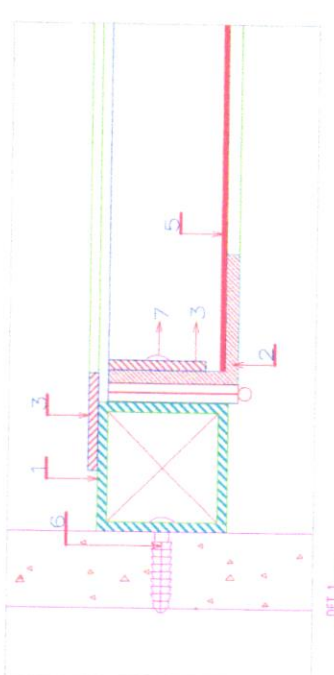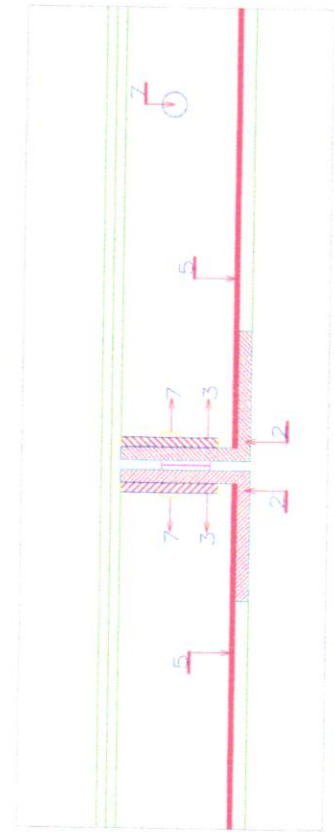


R00	AA/II/AAA	DESCRIÇÃO
0001	0001	PROJETO ARQUITETÔNICO
0002	0002	CADERNO DE DETALHES
0003	0003	EDUCACIONAL
0004	0004	MUNICÍPIO DE RONDOLÂNDIA - MT
0005	0005	04.221.486/0001-49
AUTOR		 Arquiteta Lygia Departamento Técnico Rua Santa Helena, 100 - Foz de Iguaçu, Paraná
ASSINANTE		ABRIGO DE LIXO
ESCALA		INDICADA
DATA		JULY 2022
FOLHA Nº		09 / 23
ARQ		ARQ




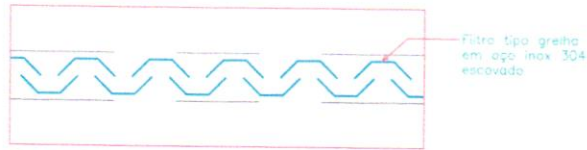


Detalhamento 01  
ESC:1/5

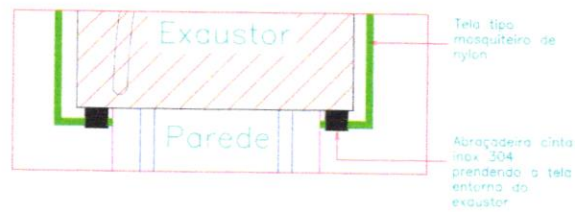

Detalhamento 03  
ESC:1/5

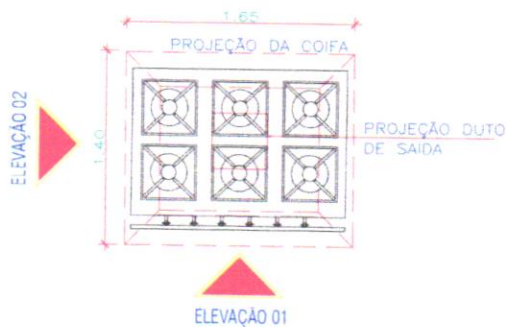

FOGÃO INDUSTRIAL  
1/50

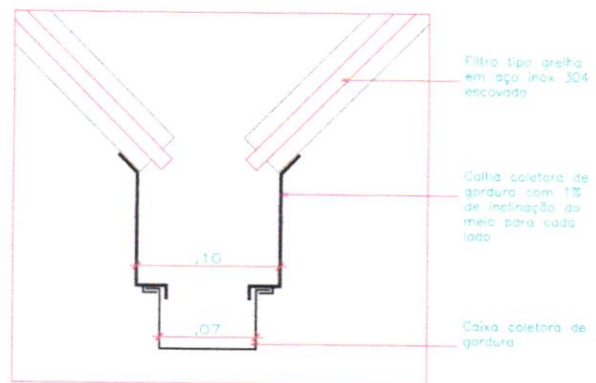


Detalhamento 02  
ESC:1/5


R00	AA/MM/AA	DESCRIÇÃO
<b>PROJETO ARQUITETONICO</b> <b>CADERNO DE DETALHES</b>		AUTOR: <i>Janete Moreira Lopes</i> Responsável Técnica Engenheira Civil CREA: 9742D/RO
OBRA:	<b>EDUCACIONAL</b>	ASSUNTO: <b>COIFA - PLANTA BAIXA / CORTES / ELEVÇÃO</b> FOLHA Nº <b>ARQ</b>
PROPRIETÁRIO:	<b>MUNICÍPIO DE RONDOLÁNDIA - MT</b>	ESCALA: <b>INDICADA</b> DATA: <b>JUL/2022</b>
CPF/ CNPJ:	<b>04.221.486/0001-49</b>	<b>11</b> <b>/</b> <b>23</b>

DIREITOS AUTORAIS RESERVADOS CONFORME ARTIGO 184 DO CÓDIGO PENAL, LEI 5.988 DE 14/12/73 DO CÓDIGO CIVIL E RESOLUÇÃO CONFEA 2057  
 NENHUMA PARTE DESSE PROJETO PODERÁ SER REPETIDA, REPRODUZIDA, EXECUTADA OU TRANSMITIDA, SEM AUTORIZAÇÃO PREVIA POR ESCRITO JUNTO DOS AUTORES DO PROJETO E EMISSÃO DE NOVAS ARTs.




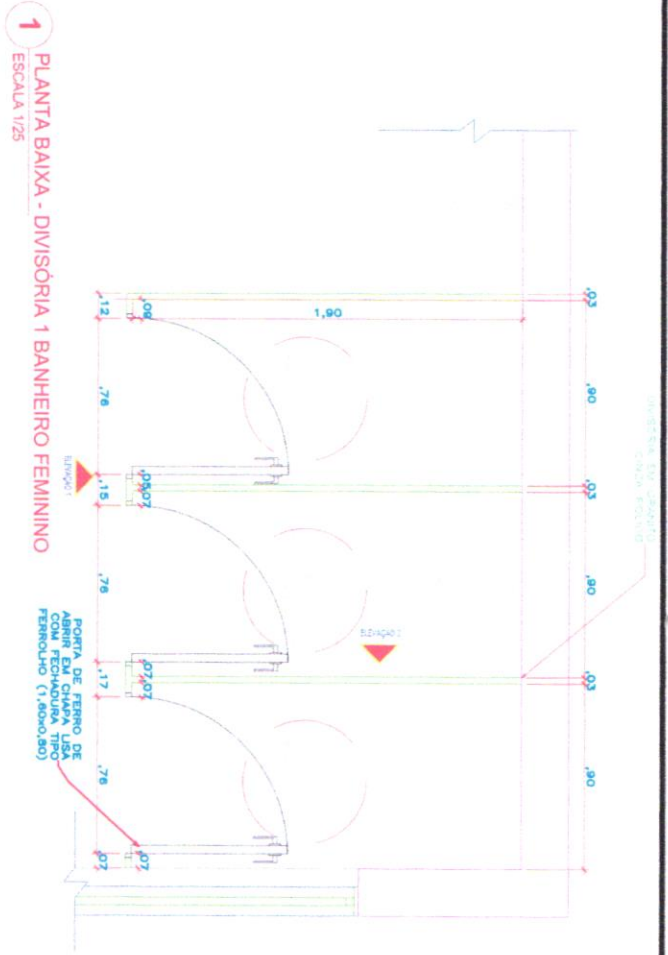

1 PLANTA BAIXA - DIVISÓRIA 1 BANHEIRO FEMININO  
ESCALA 1/25

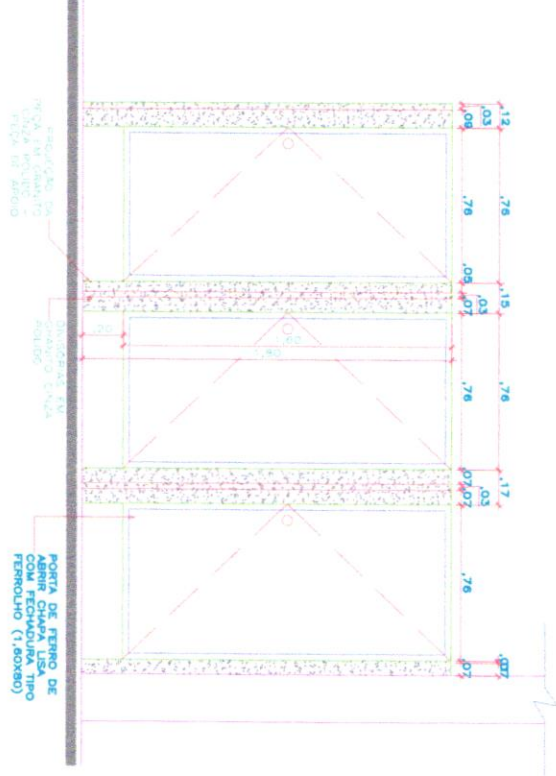

2 ELEVAÇÃO 01 - DIVISÓRIA 1 BANHEIRO FEMININO  
ESCALA 1/25

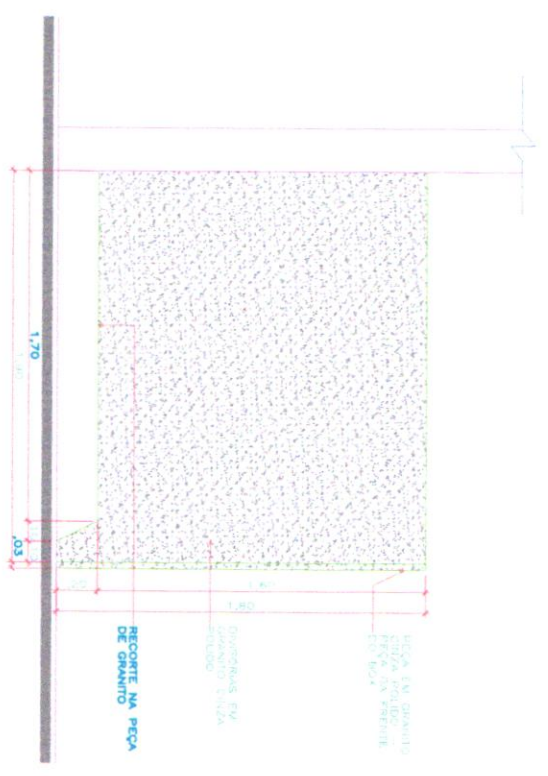


3 ELEVAÇÃO 02 - DIVISÓRIA 1 BANHEIRO FEMININO  
ESCALA 1/25


R00	AAAMM/AA	DESCRIÇÃO
		PROJETO ARQUITETÔNICO CADERNO DE DETALHES

PROPRIETÁRIO	PROJETO	AUTOR	ESCALA	DATA	FOLHA Nº
MUNICÍPIO DE RONDOLÂNDIA - MT (CPR 049)	EDUCACIONAL	Janely Margaret Lopes Arquiteta Esp. em Desenho Arquitetônico	INDICADA	JUL 2022	12 / 23




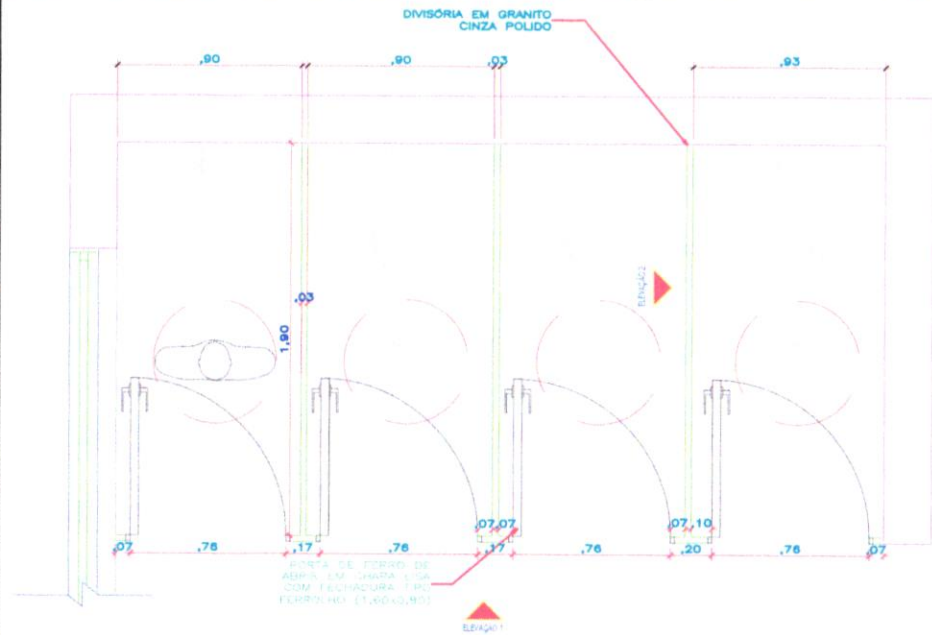

**1 PLANTA BAIXA - DIVISÓRIA 2 BANHEIRO FEMININO**  
ESCALA 1/25

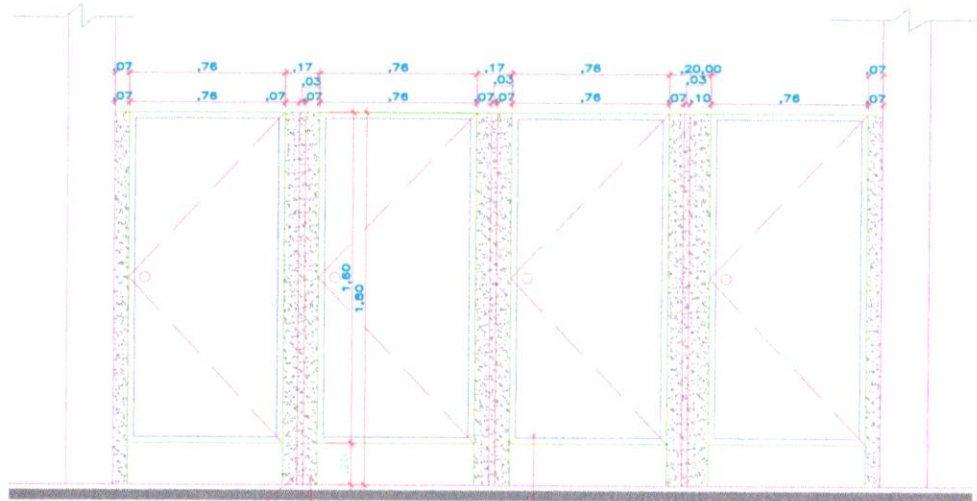

**2 ELEVÇÃO 01 - DIVISÓRIA 2 BANHEIRO FEMININO**  
ESCALA 1/25

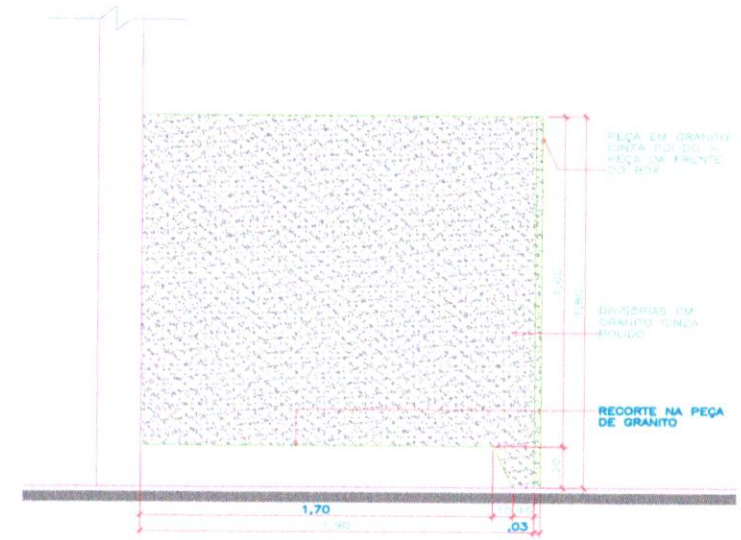

**3 ELEVÇÃO 02 - DIVISÓRIA 2 BANHEIRO FEMININO**  
ESCALA 1/25


SUOB  
Fls: \_\_\_  
Rub: \_\_\_

R00	AA/MM/AA	DESCRIÇÃO
		PROJETO ARQUITETONICO CADERNO DE DETALHES
DESA	EDUCACIONAL	ASSUNTO DIVISÓRIAS 2 BANHEIRO FEMININO PLANTA BAIXA / ELEVÇÕES
PROPRIETÁRIO CPF / CNPJ	MUNICÍPIO DE RONDOLÂNDIA - MT 04.221.486/0001-49	ESCALA INDICADA
		DATA JUL / 2022
		FOLHA Nº ARQ 13 / 23




DIREITOS AUTORAIS RESERVADOS CONFORME ARTIGO 184 DO CÓDIGO PENAL. LEI 8.988 DE 14/12/73 DO CÓDIGO CIVIL E RESOLUÇÃO CONFEA 2057. NENHUMA PARTE DESSE PROJETO PODERÁ SER REPETIDA, REPRODUZIDA, EXECUTADA OU TRANSMITIDA, SEM AUTORIZAÇÃO PREVIA POR ESCRITO JUNTO DOS AUTORES DO PROJETO E EMISSÃO DE NOVAS ART'S.




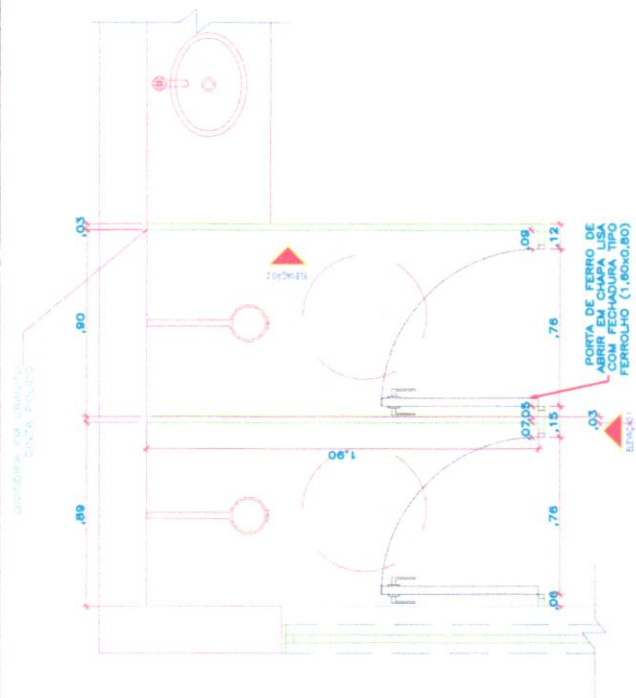

**1** PLANTA BAIXA - DIVISÓRIA 1 BANHEIRO MASCULINO  
ESCALA 1/25

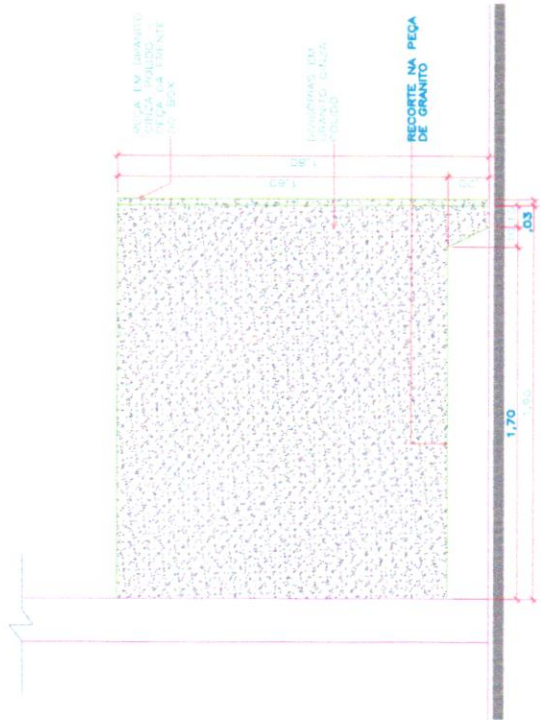

**3** ELEVAÇÃO 02 - DIVISÓRIA 1 BANHEIRO MASCULINO  
ESCALA 1/25

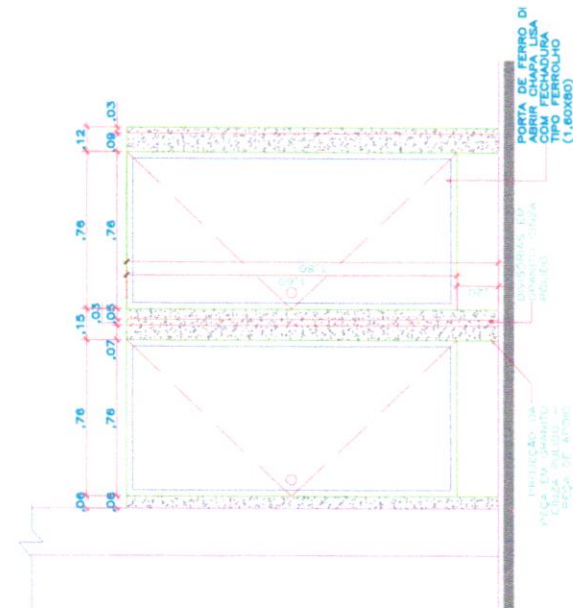


**2** ELEVAÇÃO 01 - DIVISÓRIA 1 BANHEIRO MASCULINO  
ESCALA 1/25


SUOB  
Eli: \_\_\_\_\_  
Rubr: \_\_\_\_\_

R00	AA/II/AAA	DESCRIÇÃO
		PROJETO ARQUITETONICO CADERNO DE DETALHES
		EDUCACIONAL
		MUNICÍPIO DE RONDOLÂNDIA - MT
		04.221.486/0001-49
		AUTOR Arquiteto Arquiteta Arquiteta Arquiteta
		ASSUNTO DIVISÓRIA 1 BANHEIRO MASCULINO
		PLANTA BAIXA / ELEVAÇÕES
		ESCALA INDICADA
		DATA JUL 2022
		14 / 23 ARQ




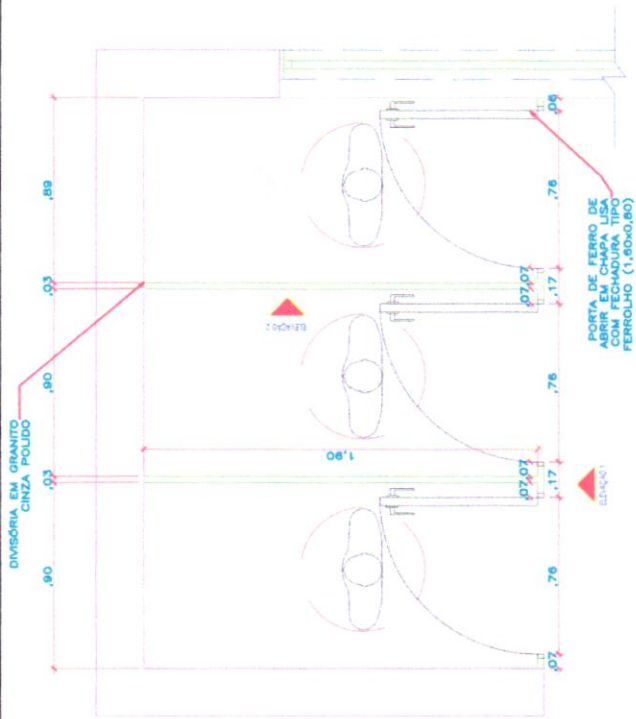

**1** PLANTA BAIXA - DIVISÓRIA 2 BANHEIRO MASCULINO  
 ESCALA 1/25

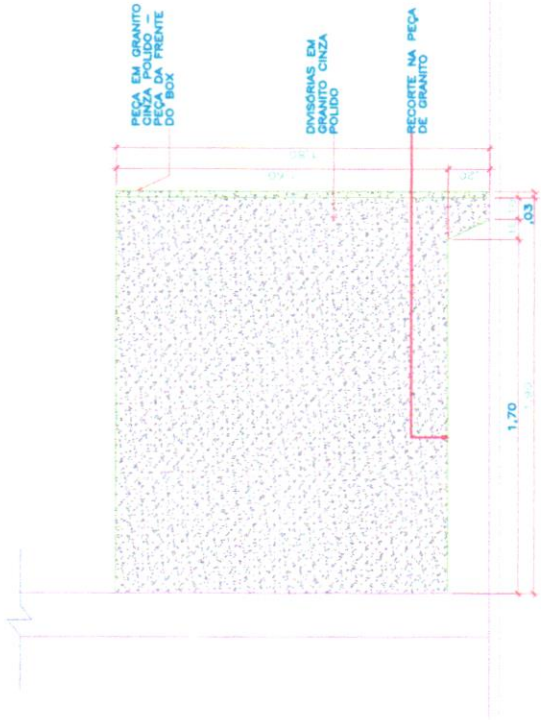

**3** ELEVAÇÃO 02 - DIVISÓRIA 2 BANHEIRO MASCULINO  
 ESCALA 1/25

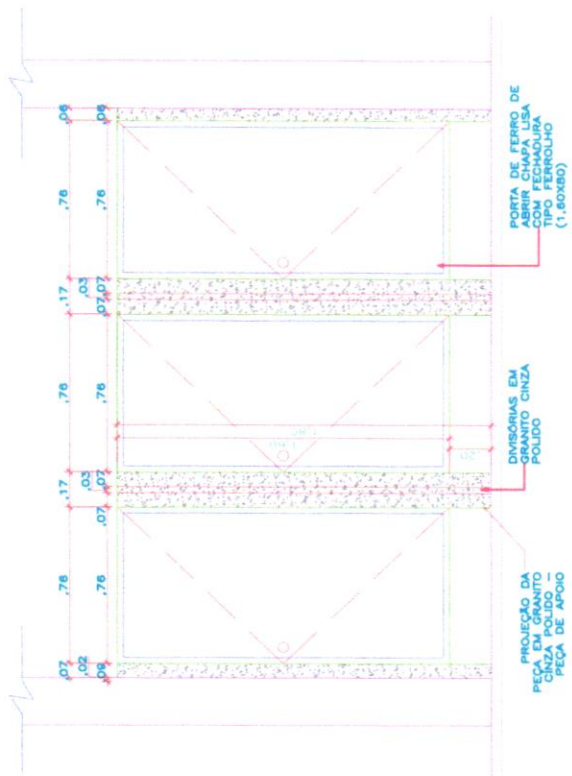


**2** ELEVAÇÃO 01 - DIVISÓRIA 2 BANHEIRO MASCULINO  
 ESCALA 1/25

SUIOB  
 Pts: \_\_\_\_\_  
 Rubb: \_\_\_\_\_

R00	AA/MM/AA	DESCRIÇÃO
		PROJETO ARQUITETONICO CADERNO DE DETALHES
<b>EDUCACIONAL</b>		
MUNICÍPIO DE RONDOLÂNDIA - MT 04.221.486/0001-49		
ASSUNTO	AUTOR	DATA
PLANTA BAIXA / ELEVAÇÕES	Jonas Medeiros Lopes Arquiteto Profissional 122080	JUL / 2022
ESCALA	INDICADA	
FOLHA Nº		15 / 23



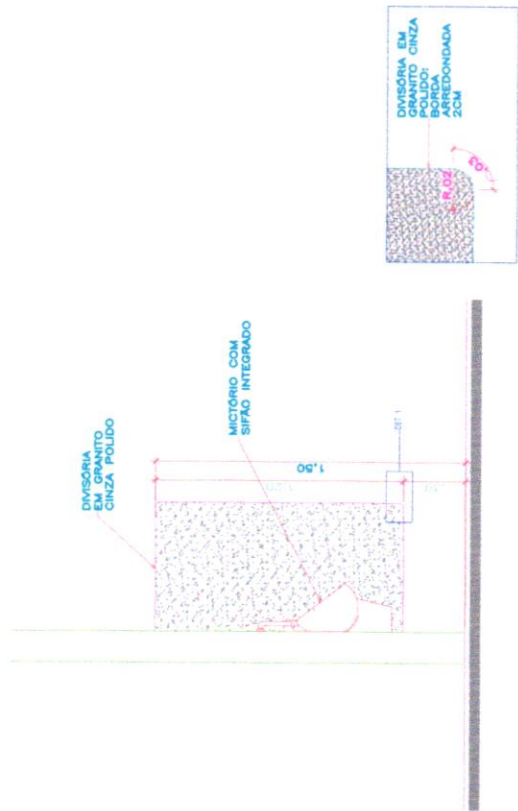

**1** PLANTA BAIXA - DIVISÓRIA MICTÓRIOS  
ESCALA 1/25

**2** ELEVÇÃO 01 - DIVISÓRIA MICTÓRIOS  
ESCALA 1/25



**3** DET. 01 - DIVISÓRIA MICTÓRIOS  
ESCALA 1/5

SITIOB  
Eis: \_\_\_\_\_  
Rub: \_\_\_\_\_

ROO	AA/M/M/AA	DESCRIÇÃO
		<p>PROJETO ARQUITETONICO CADERNO DE DETALHES</p>
000A		<p>EDUCACIONAL</p> <p>MUNICÍPIO DE RONDOLÂNDIA - MT 04.221.486/0001-49</p>
AUTOR		<p>Arquiteto: <i>Arquiteto Luiz Felipe de Souza</i></p>
ASSUNTO		<p>DIVISÓRIA MICTÓRIOS</p>
ESCALA		<p>PLANTA BAIXA / ELEVÇÕES / DETALHE</p>
INDICADA		<p>INDICADA</p>
DATA		<p>JUL / 2022</p>
FOLHA Nº		<p>16 / 23</p>
ARQ		<p>ARQ</p>





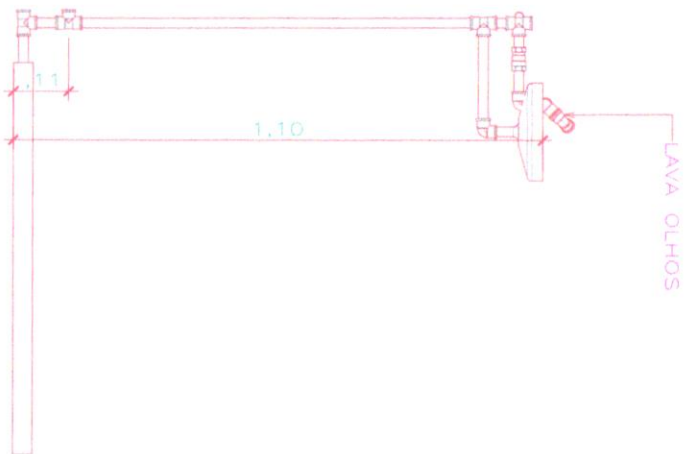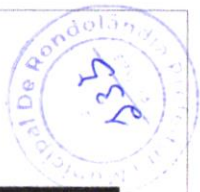




**1** LAVA-OLHOS DE SEGURANÇA  
ESCALA 1/15

SUOB  
Fis: \_\_\_\_\_  
Rub: \_\_\_\_\_


R00	AA/MM/AA	DESCRIÇÃO

 SECRETARIA DE EDUCAÇÃO <b>Mato Grosso</b>	<b>PROJETO ARQUITETONICO CADERNO DE DETALHES</b>	
OBRA <b>EDUCACIONAL</b>	ASSUNTO <b>DETALHAMENTO LAVA-OLHOS DE SEGURANÇA</b>	
PROPRIETARIO MUNICIPIO DE RONDOLÂNDIA - MT CPF/CNPJ 04.221.486/0001-49	AUTOR  Joseleide Aparecida Lopes Engenheira Civil - 190380	
	ESCALA 1/20	DATA JUL/2022
		FOLHA Nº <b>17</b> /23 <b>ARQ</b>

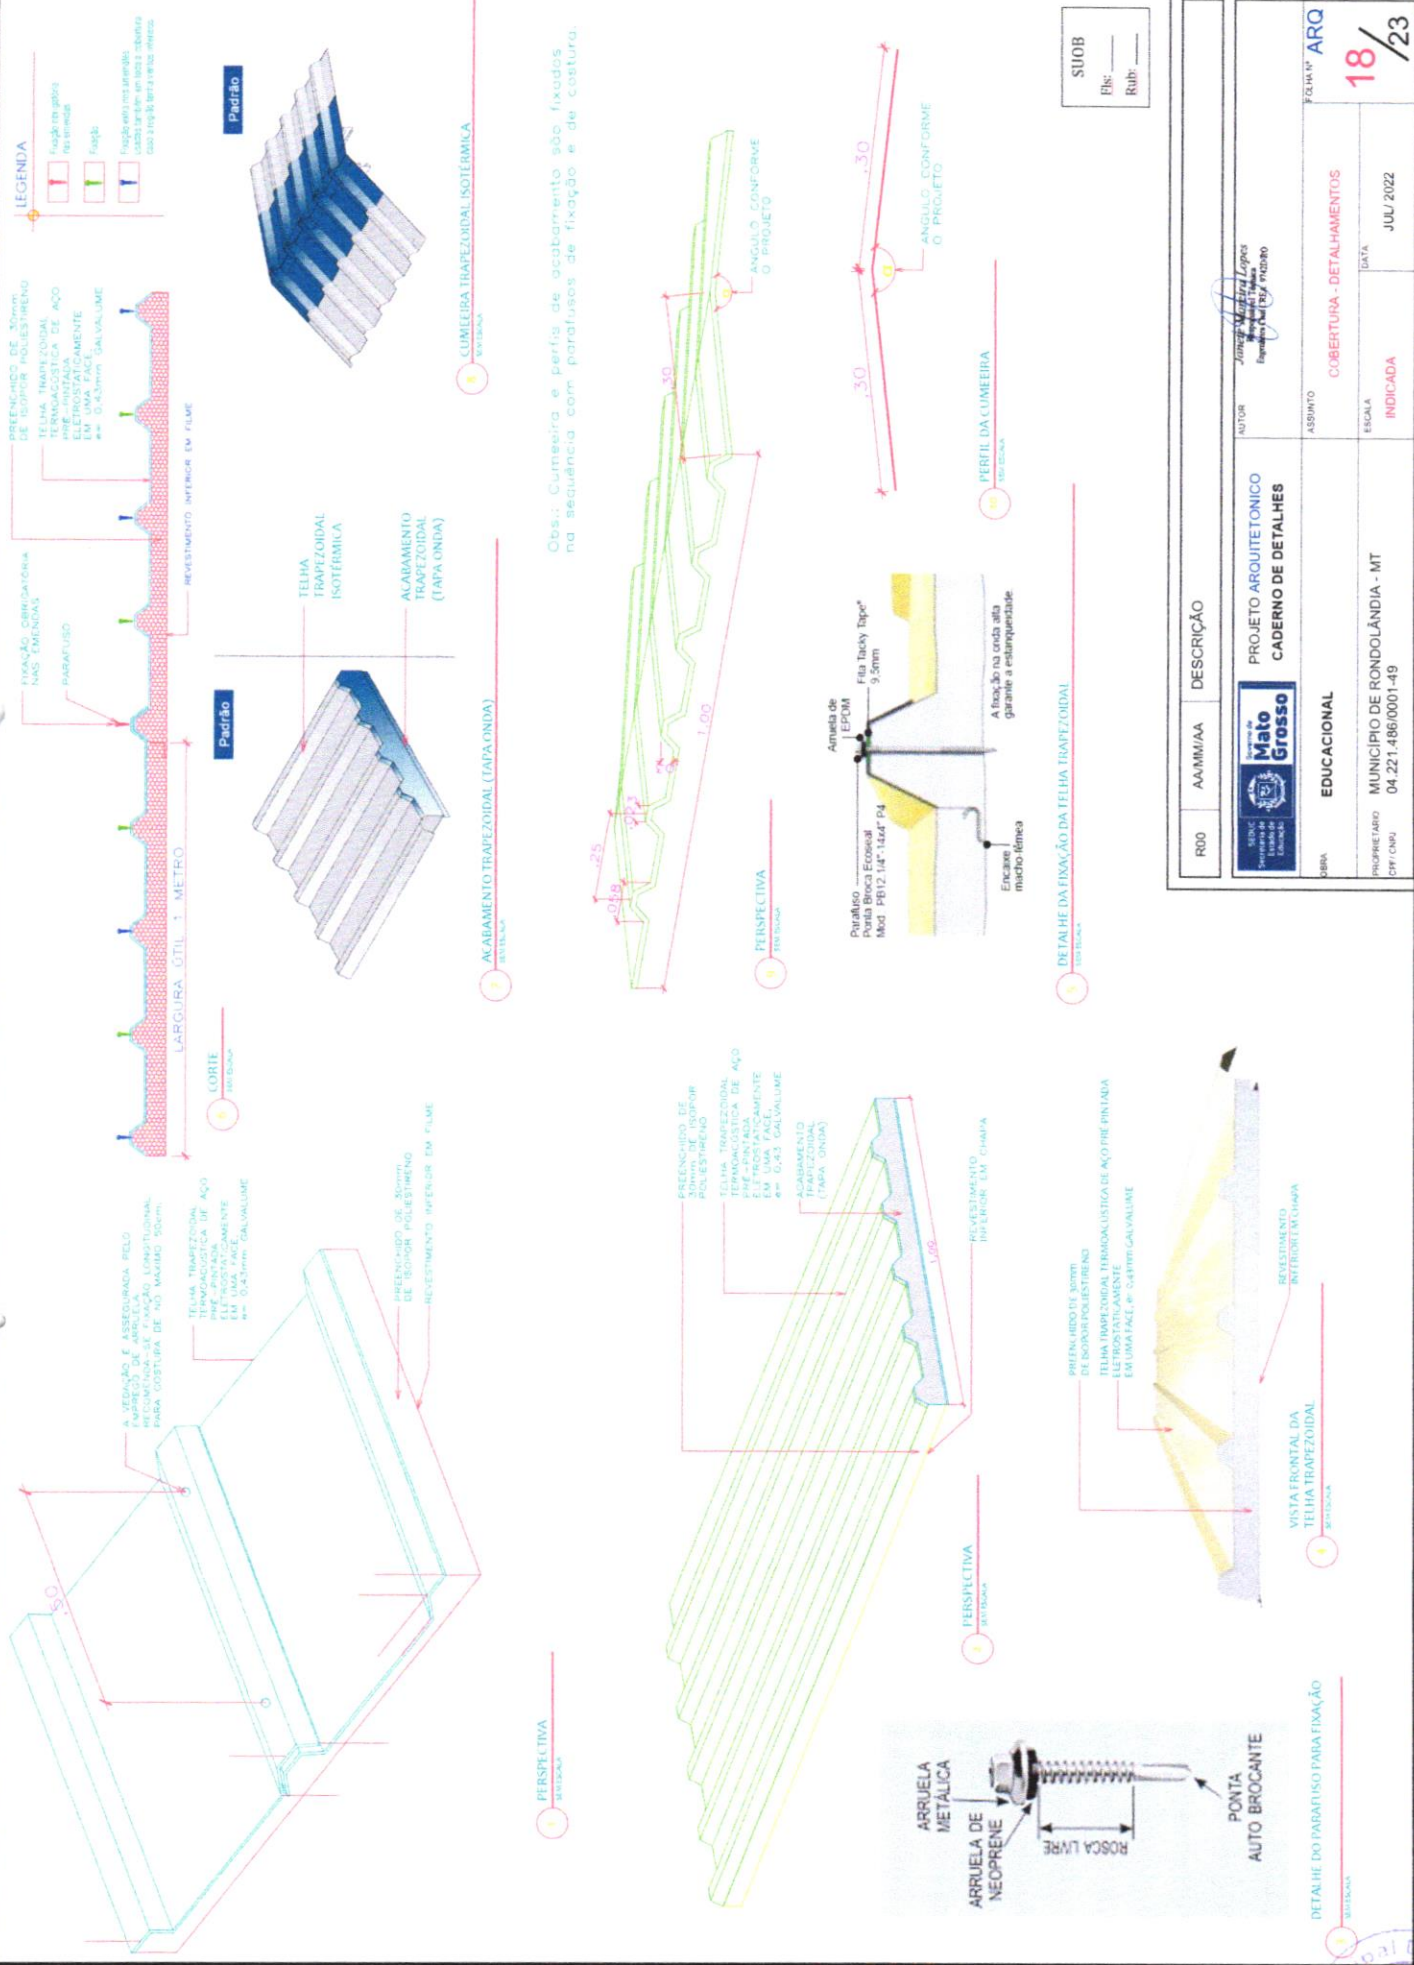


R00	AA/MI/AA	DESCRIÇÃO
PROJETO ARQUITETONICO CADENERO DE DETALHES		
AUTOR	Joice Matriz Lopes Engenheira de Arquitetura	
ASSUNTO	COBERTURA - DETALHAMENTOS	
ESCALA	INDICADA	
DATA	JUL/2022	
JURIA	EDUCACIONAL	
PROPRIETARIO	MUNICIPIO DE RONDOLANDIA - MT	
CPF/CNPJ	04.221.486/0001-49	

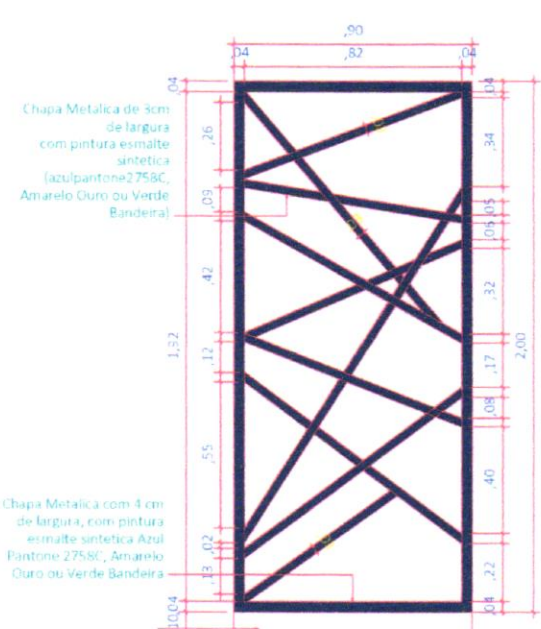

LEGENDA

COR	DESCRIÇÃO	QUANTIDADE
RGB 0,30,98	Panel Geometrico A	06
RGB 255,191,0	Panel Geometrico A	08
RGB 0,110,38	Panel Geometrico A	06

SUOB  
 Fls: \_\_\_\_\_  
 Rub: \_\_\_\_\_

R00	AA/MM/AA	DESCRIÇÃO
		 <b>PROJETO ARQUITETONICO</b> <b>CADERNO DE DETALHES</b>
OBRA	EDUCACIONAL	ALTOBO: <i>Janeir Moreira Lopes</i> Responsável Técnica Engenheira Civil (CREA: 9742/D/RO)
PROPRIETARIO	MUNICÍPIO DE RONDOLÂNDIA - MT	ASSUNTO: <b>ELEMENTO VAZADO METALICO - GEOMETRICO A</b>
CPF: CNPJ	04.221.486/0001-49	ESCALA: 1/25
		DATA: JUL/2022
		FOLHA Nº <b>ARQ</b> <b>19</b> / <b>23</b>


DIREITOS AUTORAIS RESERVADOS CONFORME ARTIGO 184 DO CÓDIGO PENAL, LEI 5.988 DE 14/12/73 DO CÓDIGO CIVIL E RESOLUÇÃO CONFEA 2057 NENHUMA PARTE DESSE PROJETO PODERA SER REPETIDA, REPRODUZIDA, EXECUTADA OU TRANSMITIDA, SEM AUTORIZAÇÃO PRÉVIA POR ESCRITO JUNTO DOS AUTORES DO PROJETO E EMISSÃO DE NOVAS ARTS.





Chapa Metalica de 3cm de largura com pintura esmalte sintetica (Verde Bandeira)

Chapa Metalica com 4 cm de largura, com pintura esmalte sintetica Verde Bandeira

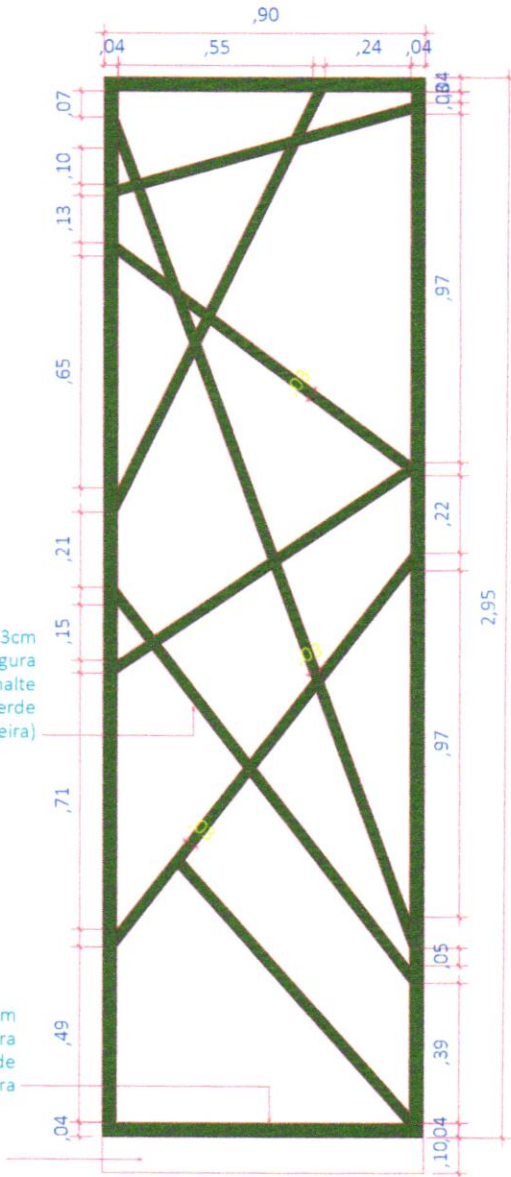

LEGENDA

COR	DESCRIÇÃO	QUANTIDADE
RGB 0,110,38	 Painel Geometrico B	04

SUOB

Fls: \_\_\_\_\_

Rub: \_\_\_\_\_

R00	AA/MM/AA	DESCRIÇÃO
-----	----------	-----------



PROJETO ARQUITETONICO  
CADERNO DE DETALHES

AUTOR:

*Janete Moreira Lopes*  
Responsável Técnica  
Engenheira Civil CREA 9742/D/RO

OBRA: EDUCACIONAL

ASSUNTO:

ELEMENTO VAZADO METALICO - GEOMETRICO B

FOLHA Nº ARQ

PROPRIETARIO: MUNICÍPIO DE RONDOLÂNDIA - MT  
CPF / CNPJ: 04.221.486/0001-49

ESCALA:

1/20


DATA:

JUL / 2022

20 / 23

Chapa Metálica de 3cm de largura com pintura esmalte sintética (Verde Bandeira)

Chapa Metálica com 4 cm de largura, com pintura esmalte sintética Verde Bandeira

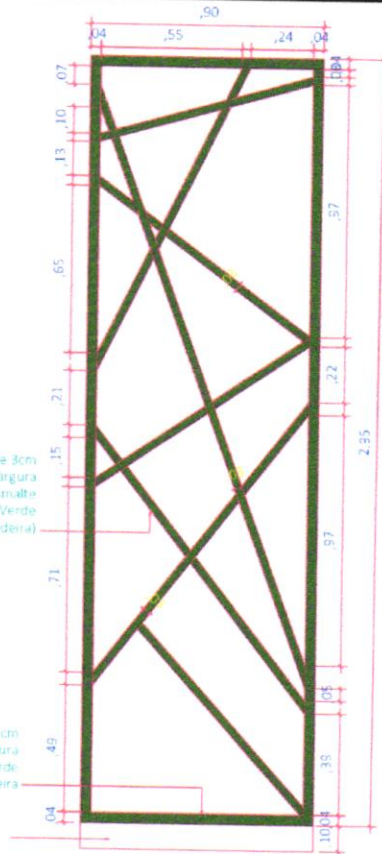


LEGENDA

COR	DESCRIÇÃO	QUANTIDADE
RGB 0,110,38	Panel Geometrico B	04

SUOB

Fis: \_\_\_\_\_


Rub: \_\_\_\_\_

R00	AA/MMAA	DESCRIÇÃO		
		<b>PROJETO ARQUITETONICO</b> <b>CADERNO DE DETALHES</b>	AUTOR: <i>Janele Mattira Lopes</i> Responsável Técnica Engenheira Civil (CREA: 9742D/RO)	
OBRA		EDUCACIONAL	ASSUNTO	FOLHA Nº
PROPRIETÁRIO		MUNICÍPIO DE RONDOLÂNDIA - MT	ELEMENTO VAZADO METALICO - GEOMETRICO B	ARQ
CPF: CNPJ		04.221.486/0001-49	ESCALA	DATA
			1/20	JUL/2022
				20 / 23


DIREITOS AUTORAIS RESERVADOS CONFORME ARTIGO 184 DO CÓDIGO PENAL, LEI 5.698 DE 14/12/73 DO CÓDIGO CIVIL E RESOLUÇÃO CONFEA 2057 NENHUMA PARTE DEBSE PROJETO PODERÁ SER REPEITIDA, REPRODUZIDA, EXECUTADA OU TRANSMITIDA, SEM AUTORIZAÇÃO PRÉVIA POR ESCRITO JUNTO DOS AUTORES DO PROJETO E EMISSÃO DE NOVAS ARTS.





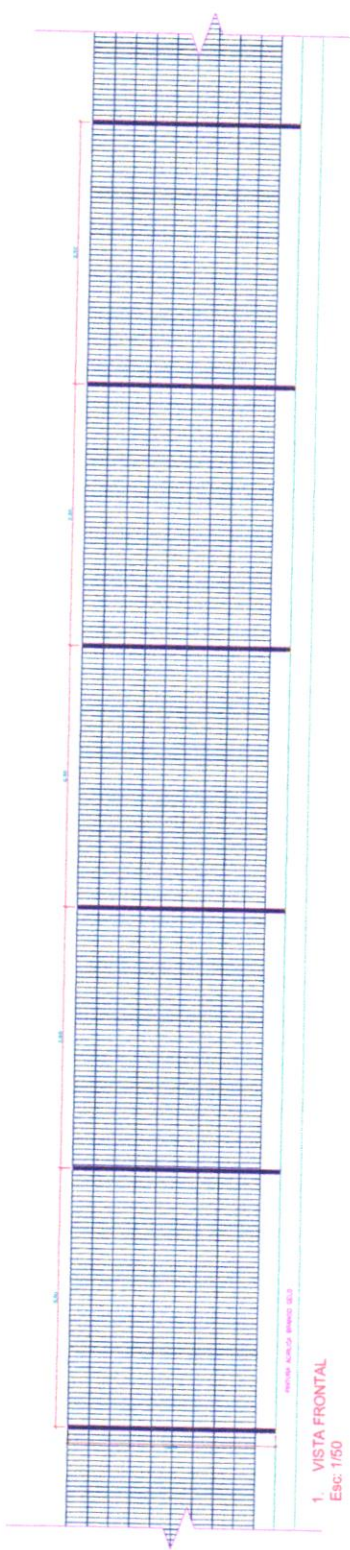

1. VISTA FRONTAL  
Esc: 1/50

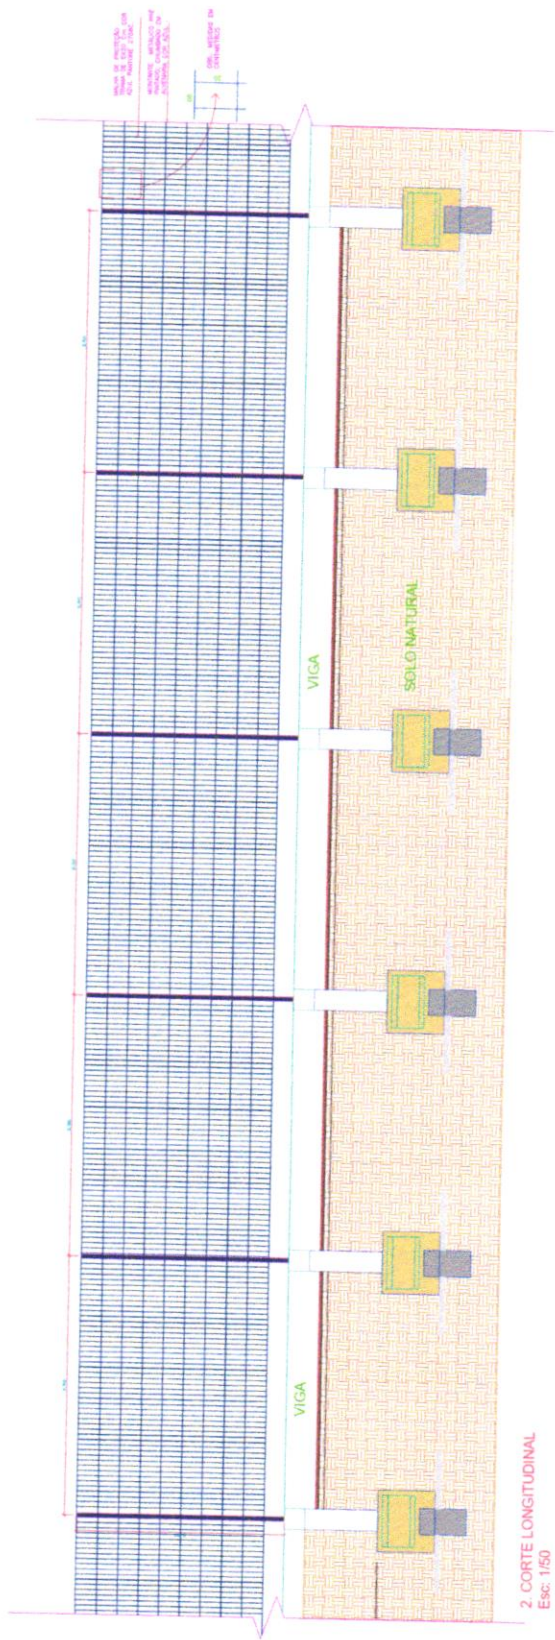

2. CORTE LONGITUDINAL  
Esc: 1/50


SUOB  
Fis: \_\_\_\_\_  
Rub: \_\_\_\_\_

3. CORTE TRANSVERSO  
Esc: 1/50

R00	AA/MM/AA	DESCRIÇÃO
		PROJETO ARQUITETÔNICO CADERNO DE DETALHES
		EDUCACIONAL
		MUNICÍPIO DE RONDOLÂNDIA - MT
		04.221.486/0001-49
		GRADIL METÁLICO
		1/50
		JUL 2022
		21/23
		ARQ

Arquiteto: *Arquiteto Marcelo Lopes*  
Projeto: *Projeto de Arquitetura*

SELO DO Conselho de Arquitetura e Urbanismo do Brasil  
Mato Grosso  
MUNICÍPIO DE RONDOLÂNDIA - MT

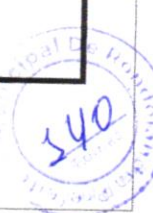











GOVERNO DO ESTADO DE MATO GROSSO  
Prefeitura de Rondonópolis



## VOLUME 1/1

Obra:

ESCOLA MUNICIPAL NOVA PADRÃO 12 SALAS

2024

Local:

RUA JOSÉ RAIMUNDO DA SILVA ESQ COM RUA RIO MADEIRA

Cidade:

RONDOLÂNDIA / MT

Anexos:

- **ESTRUTURAL CISTERNA, BASE DO RESERVATÓRIO E TOTEM**

Responsável Técnico:

*Janete Moreira Lopes*  
Responsável Técnica  
Engenheira Civil CREA: 9742D/RO

DOCUMENTOS











**PROJETO ESTRUTURAL S.A.**

**INDICADAS**

PROJETO ESTRUTURAL S.A.  
 Rua General Canabarro, 1111 - Fátima - Curitiba - PR - CEP: 81200-000  
 Fone: (41) 3333-3333  
 E-mail: projeto@projetoestrutural.com.br

**PROJETO ESTRUTURAL S.A.**

PROJETO ESTRUTURAL S.A.  
 Rua General Canabarro, 1111 - Fátima - Curitiba - PR - CEP: 81200-000  
 Fone: (41) 3333-3333  
 E-mail: projeto@projetoestrutural.com.br

**PROJETO ESTRUTURAL S.A.**

PROJETO ESTRUTURAL S.A.  
 Rua General Canabarro, 1111 - Fátima - Curitiba - PR - CEP: 81200-000  
 Fone: (41) 3333-3333  
 E-mail: projeto@projetoestrutural.com.br

**RESUMO DO PROJETO**

Este projeto tem por objetivo a elaboração do projeto estrutural para a construção de um edifício residencial de 10 andares, com área total de 10.000 m², situado na Rua General Canabarro, 1111 - Fátima - Curitiba - PR.

**CONDIÇÕES DE PROJETO**

1. O terreno é plano e regular, com dimensões de 100m x 100m.

2. O solo é de classe média, com capacidade de carga de 10 t/m².

3. O nível do terreno é de 100,00m.

4. O nível do mar é de 750,00m.

5. O nível do pavimento térreo é de 100,00m.

6. O nível do pavimento superior é de 100,00m.

7. O nível do telhado é de 100,00m.

8. O nível do subsolo é de 95,00m.

9. O nível do estacionamento é de 95,00m.

10. O nível do jardim é de 95,00m.

11. O nível do passeio público é de 95,00m.

12. O nível do meio fio é de 95,00m.

13. O nível do canteiro de pedregulho é de 95,00m.

14. O nível do canteiro de areia é de 95,00m.

15. O nível do canteiro de terra é de 95,00m.

16. O nível do canteiro de concreto é de 95,00m.

17. O nível do canteiro de aço é de 95,00m.

18. O nível do canteiro de madeira é de 95,00m.

19. O nível do canteiro de vidro é de 95,00m.

20. O nível do canteiro de metal é de 95,00m.

21. O nível do canteiro de plástico é de 95,00m.

22. O nível do canteiro de papel é de 95,00m.

23. O nível do canteiro de tecido é de 95,00m.

24. O nível do canteiro de couro é de 95,00m.

25. O nível do canteiro de pele é de 95,00m.





26. O nível do canteiro de cabelo é de 95,00m.

27. O nível do canteiro de unha é de 95,00m.

28. O nível do canteiro de unha é de 95,00m.

29. O nível do canteiro de unha é de 95,00m.

30. O nível do canteiro de unha é de 95,00m.

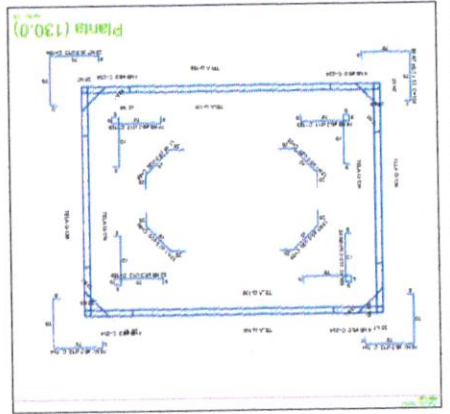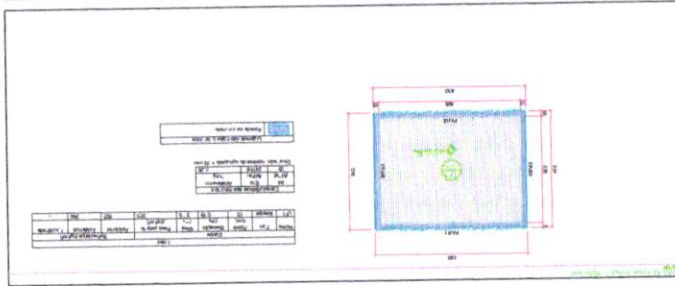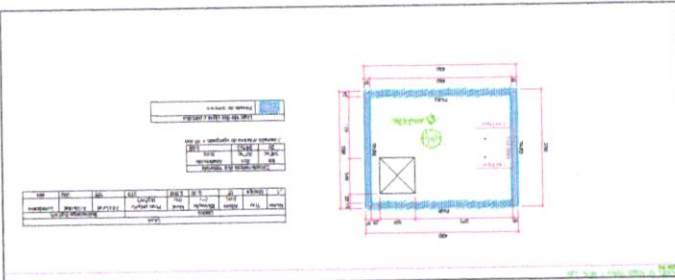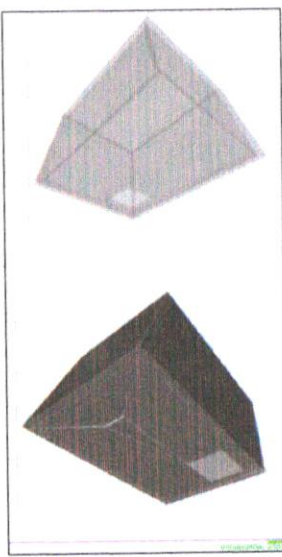

**RESUMO DO PROJETO**

Este projeto tem por objetivo a elaboração do projeto estrutural para a construção de um edifício residencial de 10 andares, com área total de 10.000 m², situado na Rua General Canabarro, 1111 - Fátima - Curitiba - PR.

**CONDIÇÕES DE PROJETO**

1. O terreno é plano e regular, com dimensões de 100m x 100m.

2. O solo é de classe média, com capacidade de carga de 10 t/m².

3. O nível do terreno é de 100,00m.

4. O nível do mar é de 750,00m.

5. O nível do pavimento térreo é de 100,00m.

6. O nível do pavimento superior é de 100,00m.

7. O nível do telhado é de 100,00m.

8. O nível do subsolo é de 95,00m.

9. O nível do estacionamento é de 95,00m.

10. O nível do jardim é de 95,00m.

11. O nível do passeio público é de 95,00m.

12. O nível do meio fio é de 95,00m.

13. O nível do canteiro de pedregulho é de 95,00m.

14. O nível do canteiro de areia é de 95,00m.

15. O nível do canteiro de terra é de 95,00m.

16. O nível do canteiro de concreto é de 95,00m.

17. O nível do canteiro de aço é de 95,00m.

18. O nível do canteiro de madeira é de 95,00m.

19. O nível do canteiro de vidro é de 95,00m.

20. O nível do canteiro de metal é de 95,00m.

21. O nível do canteiro de plástico é de 95,00m.

22. O nível do canteiro de papel é de 95,00m.

23. O nível do canteiro de tecido é de 95,00m.

24. O nível do canteiro de couro é de 95,00m.

25. O nível do canteiro de pele é de 95,00m.

26. O nível do canteiro de cabelo é de 95,00m.

27. O nível do canteiro de unha é de 95,00m.

28. O nível do canteiro de unha é de 95,00m.

29. O nível do canteiro de unha é de 95,00m.

30. O nível do canteiro de unha é de 95,00m.

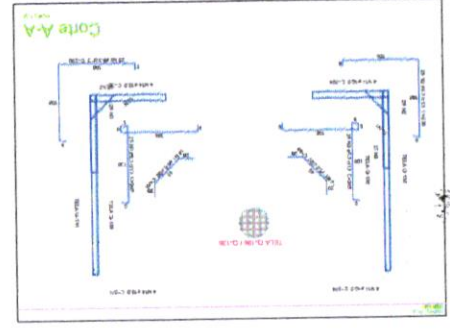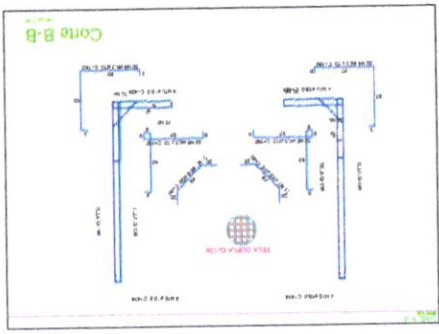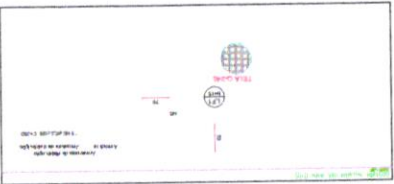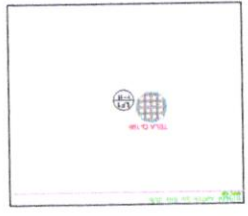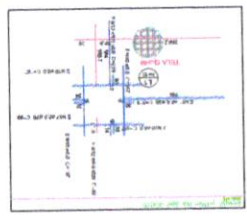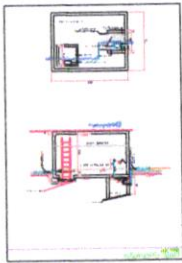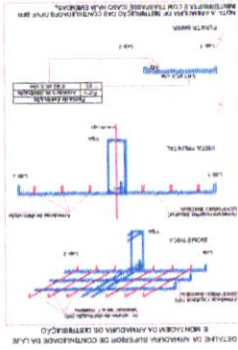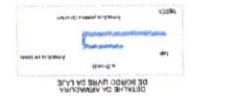





GOVERNO DO ESTADO DE MATO GROSSO  
Prefeitura de Rondonópolis



## VOLUME 1/1

Obra:

ESCOLA MUNICIPAL NOVA PADRÃO 12 SALAS

2024

Local:

RUA JOSÉ RAIMUNDO DA SILVA ESQ COM RUA RIO MADEIRA

Cidade:

RONDOLÂNDIA / MT

Anexos:

• **ESTRUTURAL QUADRA**

Responsável Técnico:

*Janete Moreira Lopes*  
Responsável Técnica  
Engenheira Civil CREA: 9742D/RO

DOCUMENTOS













