


CORTE AA

ESCALA 1/75

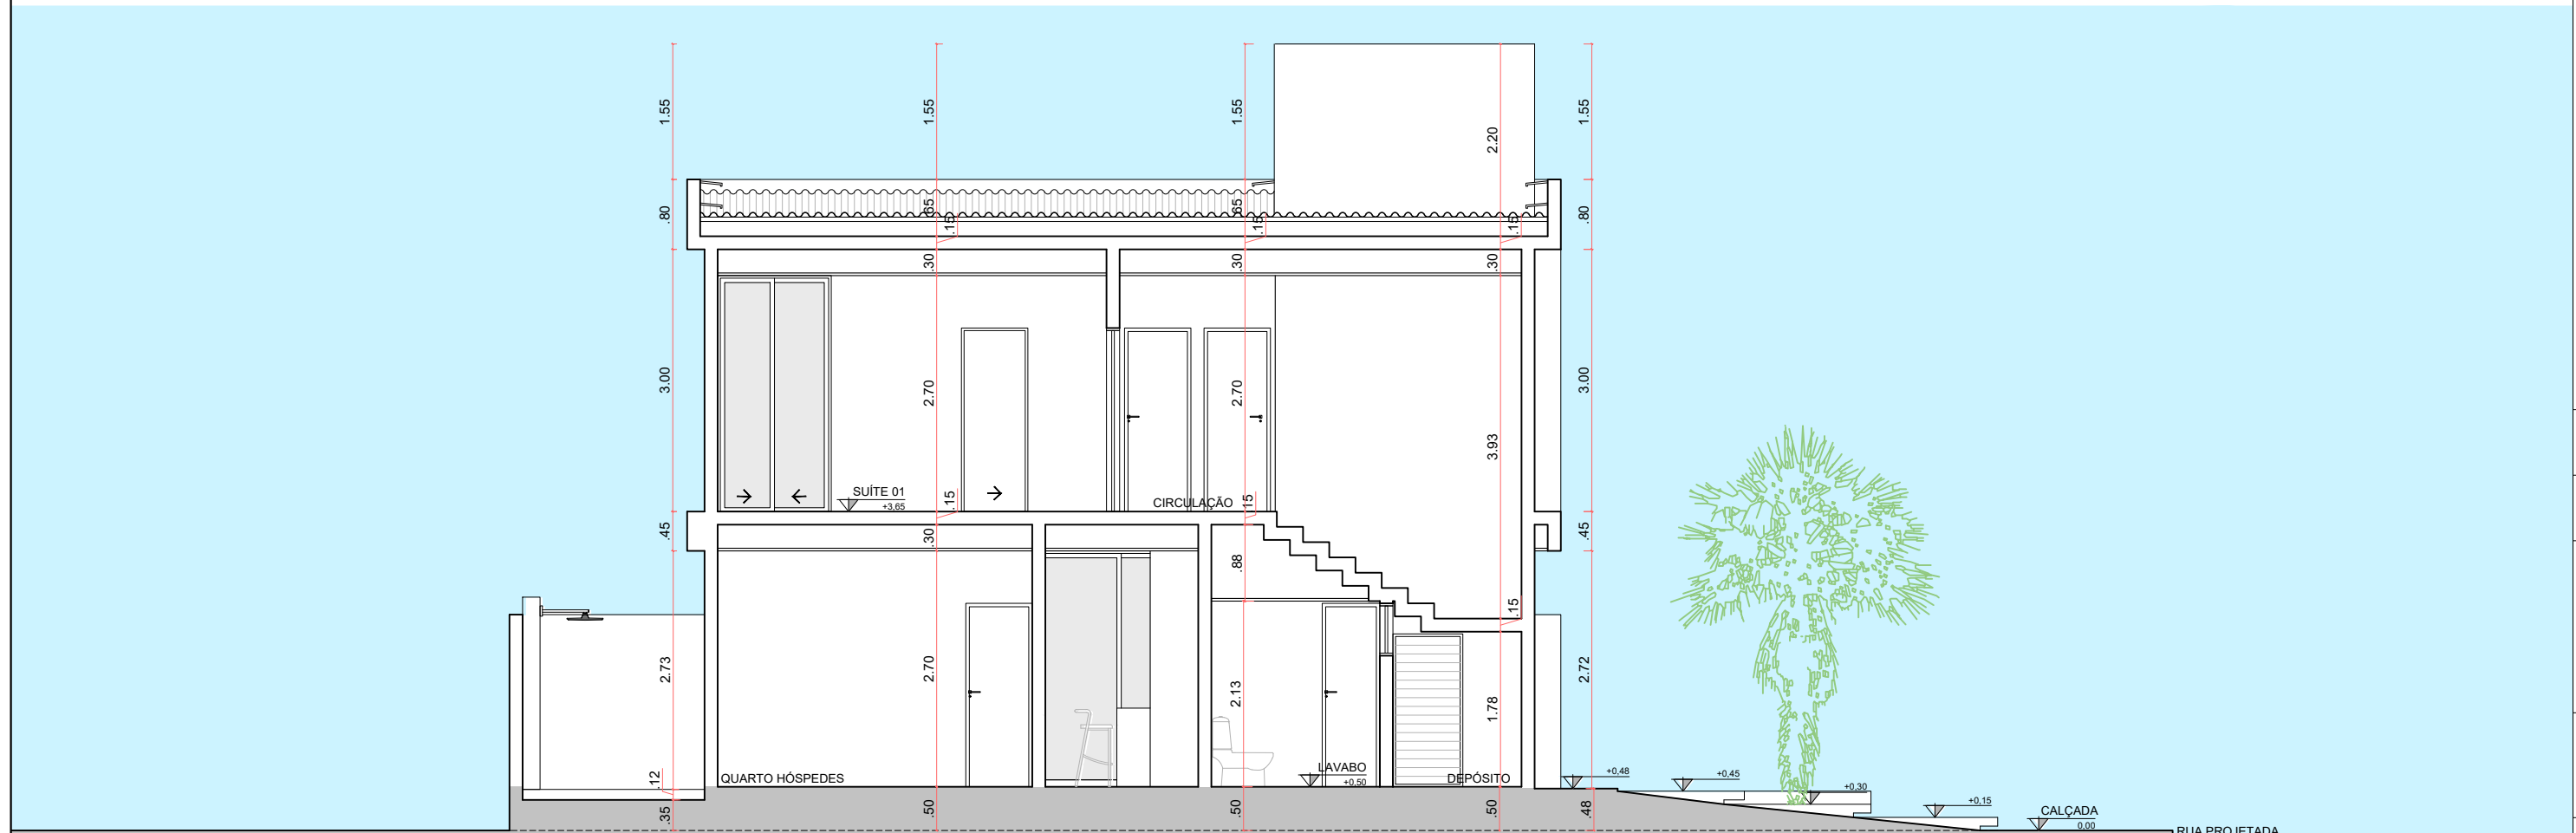

CORTE BB

ESCALA 1/75

INSC. NO C.I.		
-	17	01
ST	QD	LT

PROPRIETÁRIO

PROJETO URSULA RIBEIRO COUTINHO - CAU A49509-3

CONSTRUÇÃO

04 / 06 PRANCHA
 PROJETO: RESIDÊNCIA UNIFAMILIAR
 LOCAL: BEACH PLAZA CONDOMÍNIO E RESORT, LUCENA, PB
 PROPRIETÁRIO: MAILSON LIMA MACIEL

DESENHO	DATA	RESPONSÁVEL	RUBRICA	SETOR / QUADRA 17 / LOTE 01 TAXA DE OCUPAÇÃO - 35,19% ÍNDICE DE APROVEITAMENTO - 0,54
COPIA	AGO/2021	URSULA RIBEIRO		
VISTO				

OBS.: VERIFICAR MEDIDAS NO LOCAL

1/75	CORTE AA CORTE BB	URSULA RIBEIRO COUTINHO ARQUITETURA
ESCALA		