


INSC. NO C.I.		
-	17	01
ST	QD	LT

PROPRIETÁRIO	
PROJETO	URSULA RIBEIRO COUTINHO - CAU A49509-3
CONSTRUÇÃO	

FACHADA SUL
ESCALA 1/75

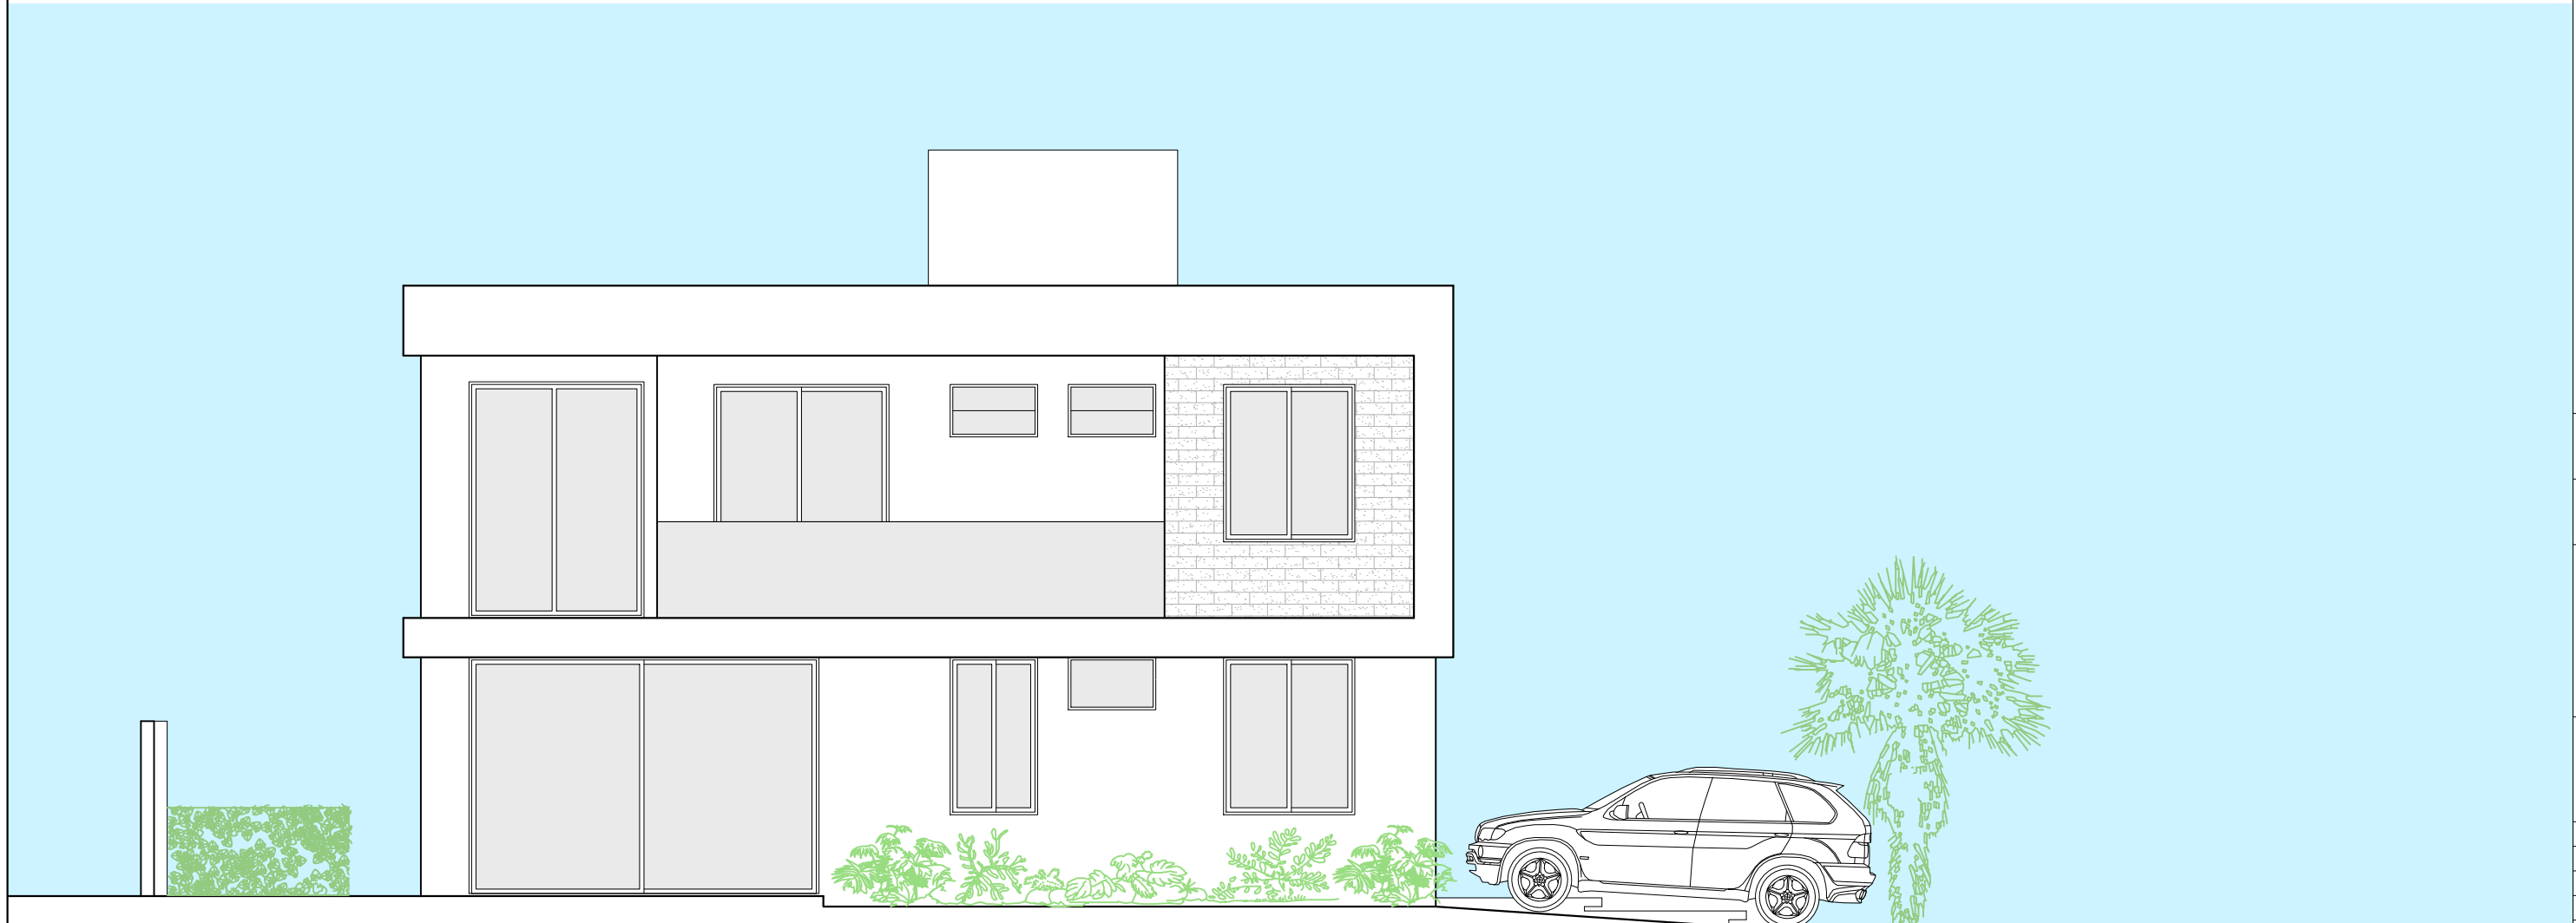

PRANCHA	06 / 06	PROJETO: RESIDÊNCIA UNIFAMILIAR LOCAL: BEACH PLAZA CONDOMÍNIO E RESORT, LUCENA, PB PROPRIETÁRIO: MAILSON LIMA MACIEL
DESENHO	AGO/2021	RESPONSÁVEL: URSULA RIBEIRO
COPIA		
VISTO		
OBS.: VERIFICAR MEDIDAS NO LOCAL		

1/75 1/75	FACHADA SUL FACHADA LESTE	DESENHO	SETOR / QUADRA 17 / LOTE 01 TAXA DE OCUPAÇÃO - 35,19% ÍNDICE DE APROVEITAMENTO - 0,54
--------------	------------------------------	---------	---

FACHADA LESTE
ESCALA 1/75

URSULA RIBEIRO COUTINHO
ARQUITETURA
CAU 49509-3

EMAIL: urcarquitectura@gmail.com | TELEFONE: (83) 99689.9558