
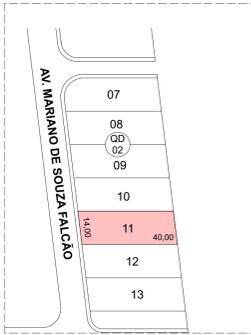


AV. MARIANO DE SOUSA FALCÃO

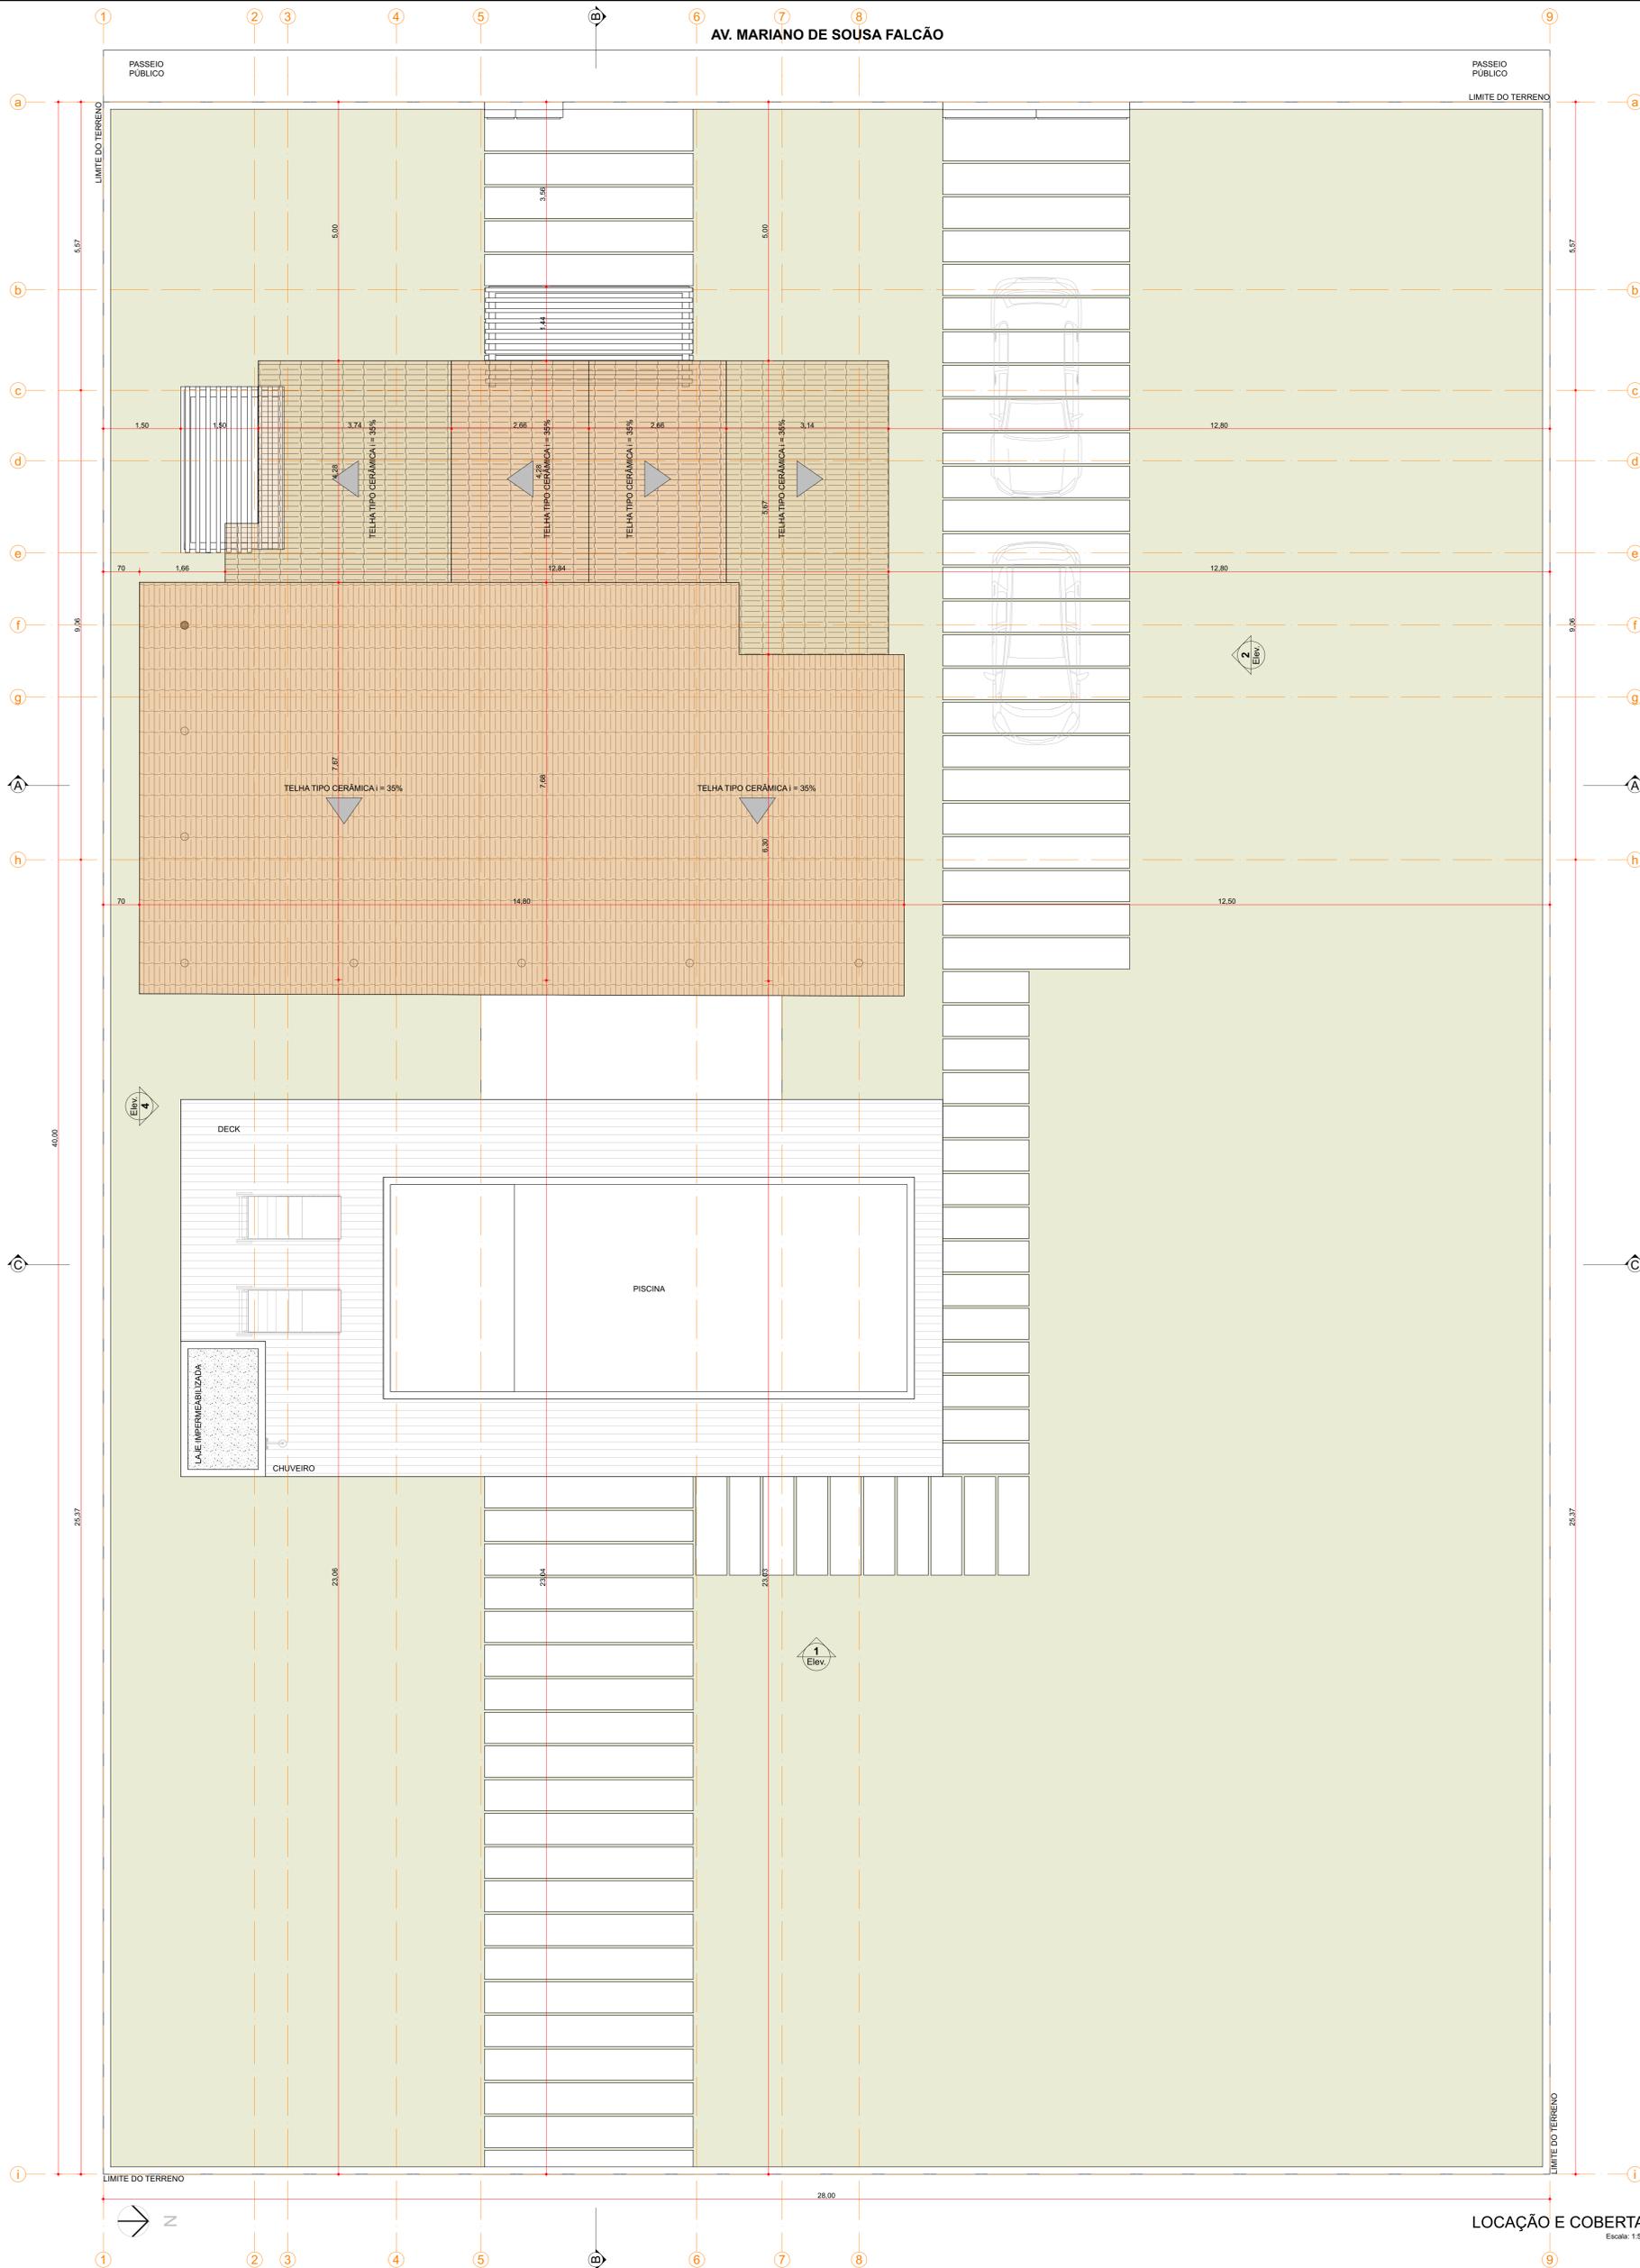

**LOCALIZAÇÃO**  
Escala: 1:1200

<b>PROPRIETÁRIO:</b>	VANESSA CRISTINA LOCATELLI DE SOUZA FRANCA CPF: 231.676.372-34		
<b>AUTORIA DO PROJETO:</b>	ALEX COSTA FAGUNDES	CAU nº	A125915-6
<b>RESPONSÁVEL TÉCNICO:</b>	ALEX COSTA FAGUNDES	CAU nº	A125915-6
<b>PROJETO:</b>	RESIDÊNCIA UNIFAMILIAR	PRANCHA:	
<b>LOCAL:</b>	AV. MARIANO DE SOUSA FALCÃO, SNº, LT 11, OD 02, LOT. CRUZ DE MALTA, LUCENA, PB	<b>PL</b>	<b>01/06</b>
<b>PROPRIETÁRIO:</b>	VANESSA CRISTINA LOCATELLI DE SOUZA FRANCA		
<b>DATA:</b>	02/24	<b>ÁREAS:</b>	M2
<b>TERRENO:</b>	580,00M2	<b>TAXA OCUPAÇÃO:</b>	00,28%
<b>COBERTA:</b>	157,62M2	<b>ÍNDICE APROV.:</b>	00,30%
<b>CONSTRUÇÃO:</b>	169,26M2	<b>ÁREA PERMEÁVEL:</b>	
<b>DESENHOS:</b>	PLANTA DE LOCALIZAÇÃO E COBERTA		<b>ESCALA:</b>
			1:50, 1:1200

ESPAÇO PARA CARIMBOS:

**LOCALIZAÇÃO E COBERTA**  
Escala: 1:50