

ANEXO 2
LEVANTAMENTO
TOPOGRAFICO
GEORREFERENCIAMENTO

Fábio Mendonça Ferreira
CREA 1603022600





Anotação de Responsabilidade Técnica - ART
Lei nº 6.496, de 7 de dezembro de 1977

ART OBRA / SERVIÇO
Nº PB20190252506

CREA-PB

Conselho Regional de Engenharia e Agronomia da Paraíba

INICIAL

1. Responsável Técnico

FABIO MENDONÇA FERREIRA

Título profissional: TECNÓLOGO EM GEOPROCESSAMENTO, ENGENHEIRO AMBIENTAL

RNP: 1603822600

Registro: 2743/2007 PB

2. Dados do Contrato

Contratante: BERTA ARAÚJO DE SANTANA

CPF/CNPJ: 738.035.104-09

RUA ROSOLEM CRESCENCIO

Nº: 5N

Complemento:

Bairro: FAGUNDES

Cidade: LUCENA

UF: PB

CEP: 58315000

Contrato: 0019052019

Celebrado em: 16/05/2019

Ação Institucional: Outros

3. Dados da Obra/Serviço

RUA ROSOLEM CRESCENCIO

Nº: 5N

Complemento:

Bairro: FAGUNDES

Cidade: LUCENA

UF: PB

CEP: 58315000

Data de início: 17/05/2019

Previsão de término: 23/05/2019

Coordenadas Geográficas: 0, 0

Finalidade: SEM DEFINIÇÃO

Código: Não especificado

Proprietário: BERTA ARAÚJO DE SANTANA

CPF/CNPJ: 738.035.104-09

4. Alameda Técnica

1 - DIRETA

Quantidade

Unidade

2 - ESTUDO > RESOLUÇÃO 1025 -> OBRAS E SERVIÇOS - AGRIMENSURA -> MEDIÇÃO DE TERRA -> LEVANTAMENTO TOPOGRÁFICO -> ANEXO - PLANALTIMÉTRICO

2.122,19

m²

Após a conclusão das atividades técnicas o profissional deverá proceder a baixa desta ART

5. Observações

LEVANTAMENTO TOPOGRÁFICO DE UMA ÁREA OCUPADA A RUA ROSOLEM CRESCENCIO - SNº - FAGUNDES - LUCENA-PB MEDINDO 42,70 METROS DE FRENTE FUNDOS POR 49,70 METROS DE AMBOS OS LADOS

6. Declarações

- Declaro que não há conflito de interesses no âmbito do presente contrato, bem como sua interpretação ou execução, será resolvida por arbitragem, de acordo com a Lei nº 9.307, de 23 de setembro de 1996, por meio do Centro de Mediação e Arbitragem - CMA vinculado ao Crea-PB, nos termos do respectivo regulamento de arbitragem que, expressamente, as partes declaram concordar.

- Declaro que estou cumprindo as regras de acessibilidade previstas nas normas técnicas da ABNT, na legislação específica e no decreto n. 5296/2004

7. Entidade de Classe

NENHUMA - NAO OPTANTE

8. Assinaturas

Declaro serem verdadeiras as informações acima

Fabio Mendonça Ferreira
FABIO MENDONÇA FERREIRA - CPF: 1603822600

Local

data

BERTA ARAÚJO DE SANTANA - CPF: 738.035.104-09

* A ART é válida somente quando quitada, mediante apresentação do comprovante do pagamento ou conferência no site do Crea

* Declaro que estou ciente do dever de observância das normas relativas à segurança e saúde do trabalho, estabelecidas pela Lei nº 8.514/1977, regulamentada pela Portaria nº 3.214/1978, com fins de prevenção a acidentes do trabalho.

10. Valor

Valor da ART: R\$ 83,98

Registrada em: 17/05/2019

Valor pago: R\$ 83,98

Nosso Número: 2714711

A autenticidade desta ART pode ser verificada em: <http://crea.pb.br/uc> com o link: <http://bit.ly/179186130>, com a chave: DC72A
Inspirado em 17/05/2019 às 17:45:58 por ip: 179.186.130.48

sic.crea.pb.org.br

crea.pb@crea.pb.org.br


Tel: (83) 3533 2525

Fax

CREA-PB
Conselho Regional de Engenharia e Agronomia da Paraíba




Scanned by CamScanner

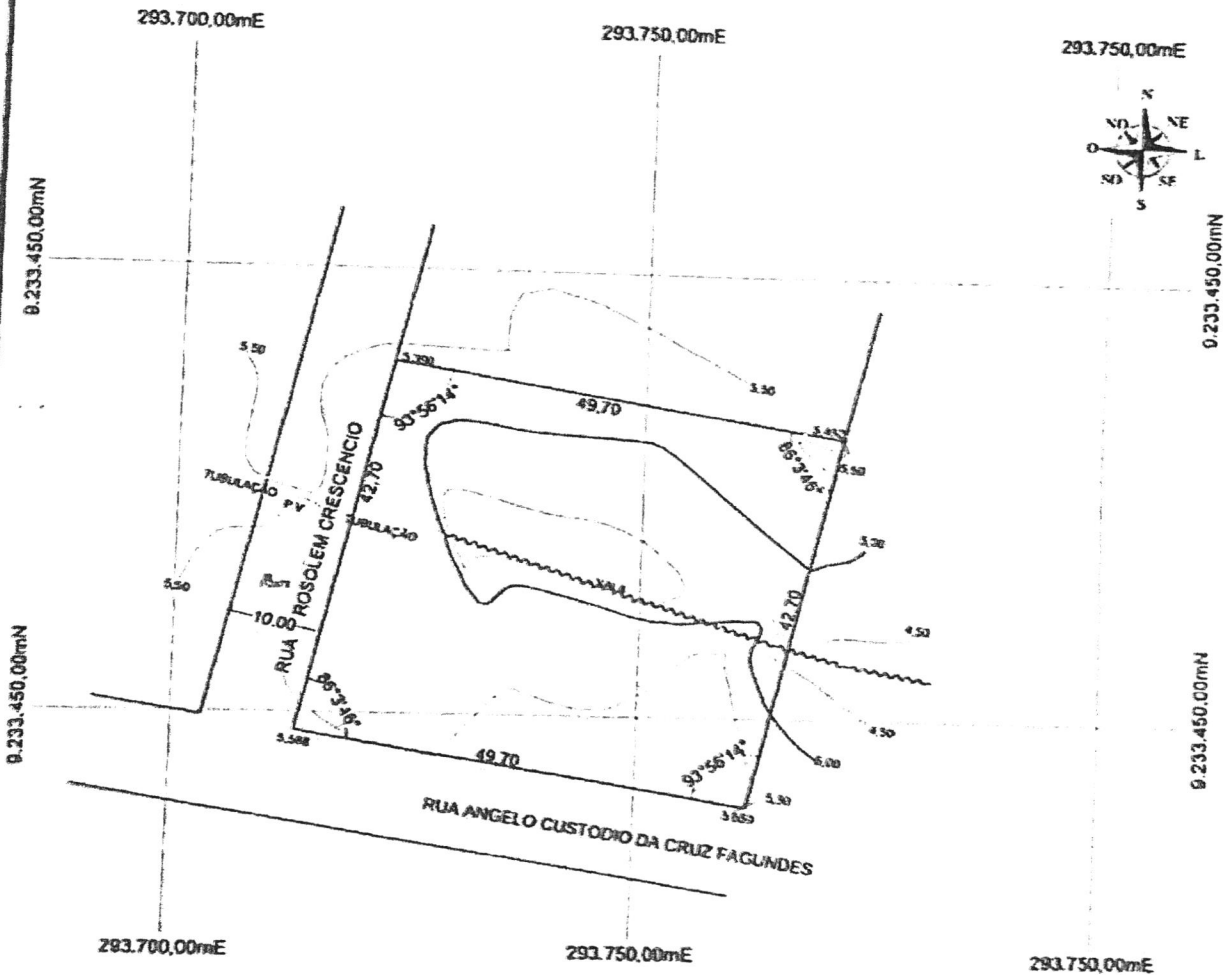

DADOS CARTOGRÁFICOS
 PROJEÇÃO UNIVERSAL TRANSVERSA DE MERCATOR
 DATUM VERTICAL: BUBITUBA - SANTA CATARINA
 DATUM HORIZONTAL: SAD 89 - SOUTH AMERICAN DATUM
 ZONA 25S - MERIDIANO CENTRAL - 33° Gm

CONSULTORIA E TOPOGRAFIA		LEVANTAMENTO TOPOGRAFICO		
LOCALIZAÇÃO: RUA ROSOLEM CRESCENCIO - FAGUNDES LUCENA - PB				
PROFESSOR RESPONSÁVEL BERTA ARAÚJO DE SANTANA	ESCALA 1/1000	DATA MAIO/2019	COD. ARQUIVO LVPAR-0505-18	RESPONSÁVEL <i>[Signature]</i> CRS.A INSC. 27803

[Handwritten signature]

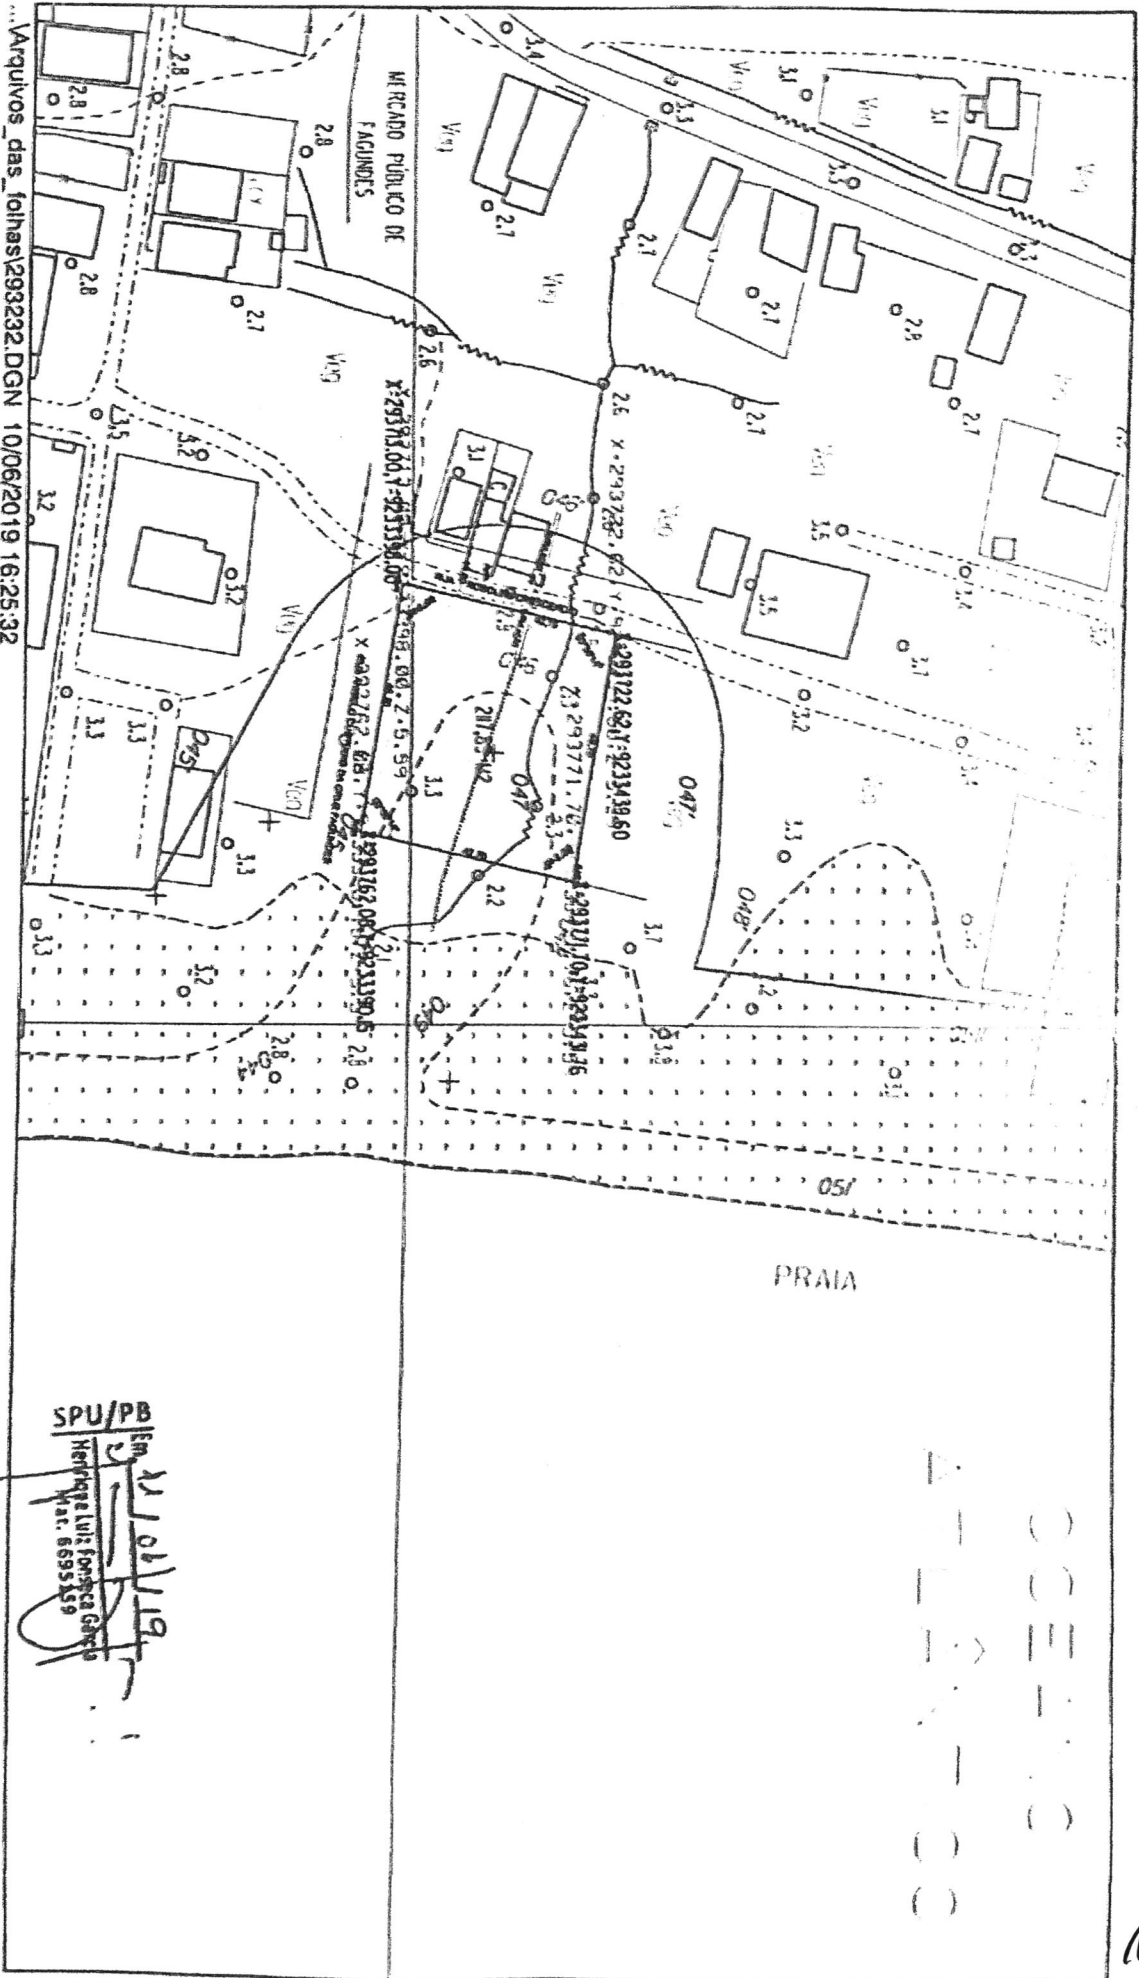

SPU/PB
 Em 21/06/19
 Henrique Luiz Fonseca Galvão
 Mar. 659359