P02/02
5

QUANTITATIVO DE JANELAS

CÓD	QT	COMPRIMENTO	ALTURA	DESCRIÇÃO
J02	5	1,500	1,000	Janela simples de alumínio e vidro
J08	5	0,500	0,500	Janela simples de alumínio e vidro

QUADRO GERAL DE ÁREAS INTERNAS

NOME	NÍVEL	ÁREA	PERÍMETRO	VOLUME	SETOR
A. DE SERVIÇOS	PLANTA BAIXA	3,00 m²	7,000	7,32 m³	
COZINHA	PLANTA BAIXA	13,39 m²	16,277	31,73 m³	
DISPENSA	PLANTA BAIXA	2,59 m²	6,593	6,32 m³	
PISCINA	PLANTA BAIXA	18,00 m²	18,000	43,89 m³	
SALA	PLANTA BAIXA	13,65 m²	15,637	32,03 m³	
SUITE 01	PLANTA BAIXA	12,95 m²	14,400	31,58 m³	
SUITE 02	PLANTA BAIXA	12,95 m²	14,400	31,58 m³	
SUITE 03	PLANTA BAIXA	12,25 m²	14,000	29,87 m³	
VARANDA	PLANTA BAIXA	55,54 m²	47,193	135,42 m³	
WC SOCIAL	PLANTA BAIXA	3,98 m²	8,593	9,70 m³	
WC SUITE 01	PLANTA BAIXA	4,73 m²	9,700	11,52 m³	
WC SUITE 02	PLANTA BAIXA	4,73 m²	9,700	11,52 m³	
WC SUITE 03	PLANTA BAIXA	4,73 m²	9,700	11,52 m³	

QUANTITATIVO DE PORTAS E GRADIS

CÓD	QT	COMPRIMENTO	ALTURA	DESCRIÇÃO
P01	1	0,660	2,100	Porta de madeira semioca com forras de madeira
P01	3	1,830	2,134	
P01	1	2,580	2,600	
P03	3	0,860	2,100	Porta de abrir de madeira, semioca com forras de madeira
P05	1			Abertura vão em parede
P29	1	0,915	2,400	
P30	1	0,864	2,134	

QUADRO DE ÁREAS

Name	Level	Area	Perimeter
Area	PLANTA BAIXA	160,19 m²	61,700
Area	COBERTURA	187,28 m²	64,940
		347,47 m²	

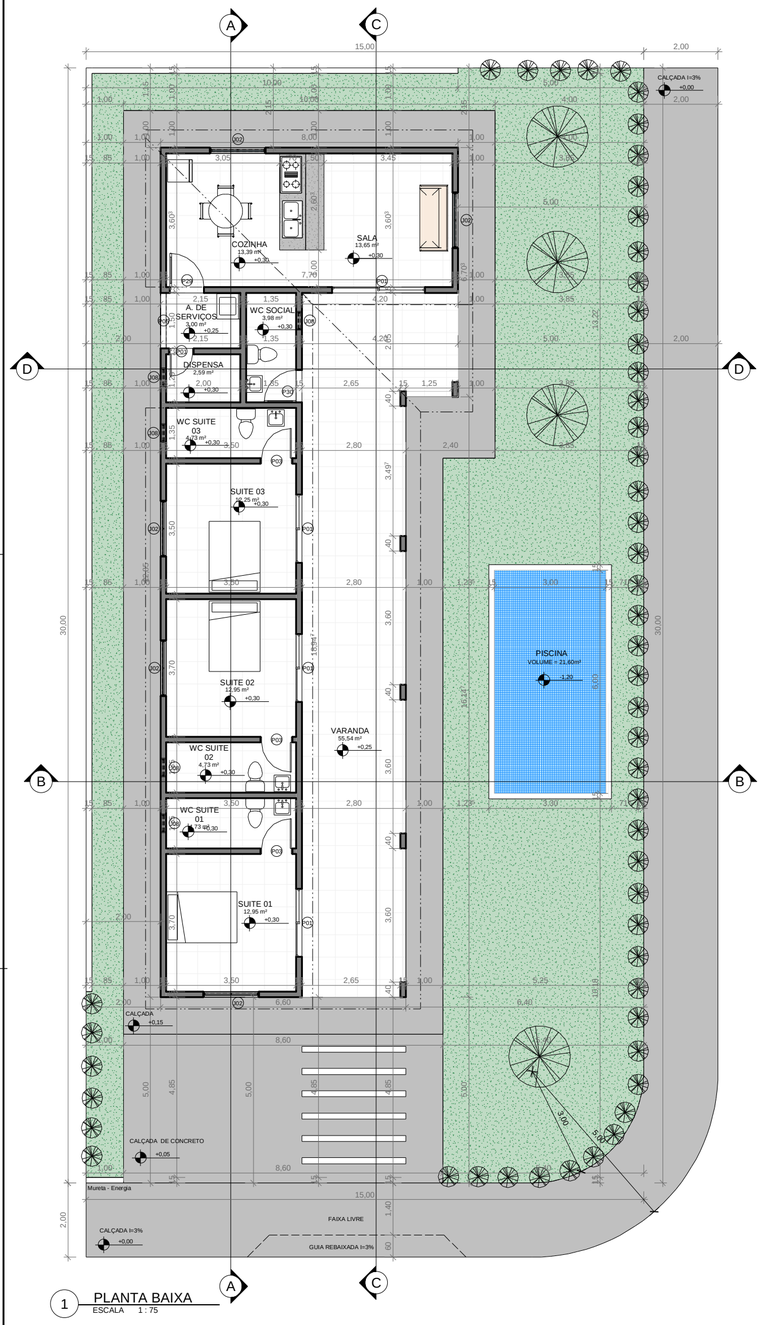

1 PLANTA BAIXA
ESCALA 1 : 75

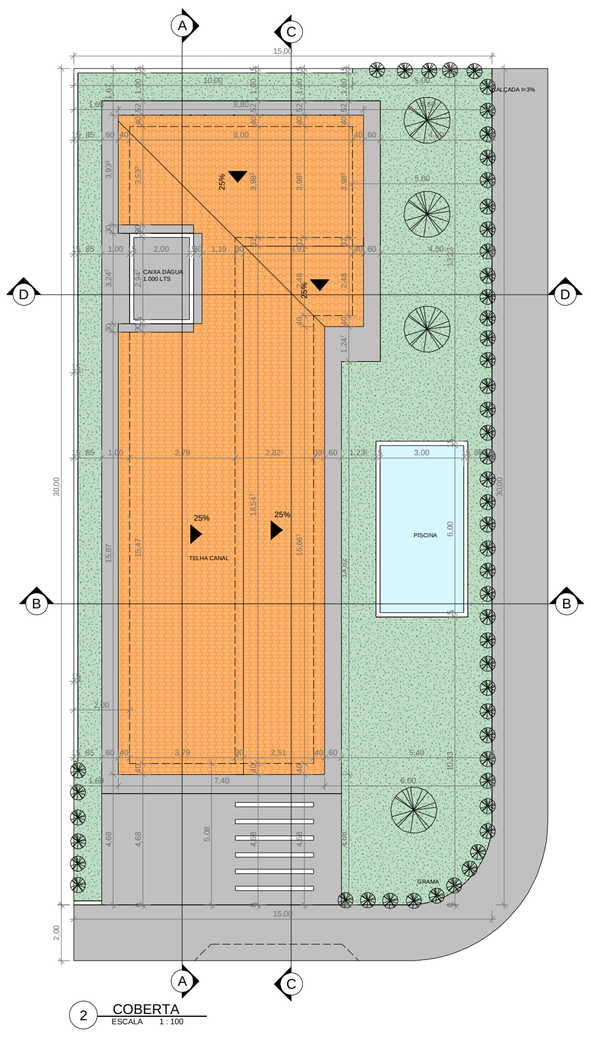

2 COBERTA
ESCALA 1 : 100

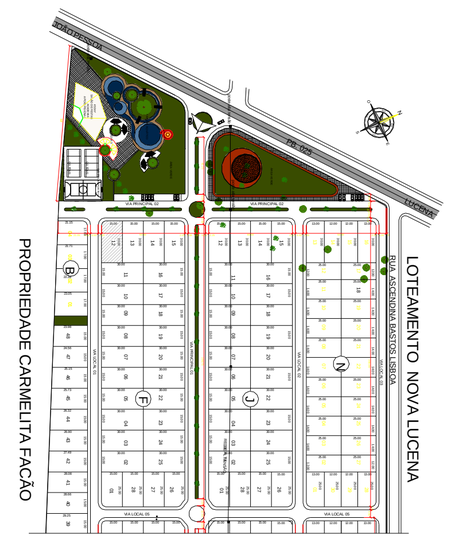

3 PLANTA DE LOCALIZAÇÃO
ESCALA 1 : 2000

ST	QD	LT	VL	S-LT
03	F	12		

INSC NA P.M.J.P.

PROPRIETÁRIO: RODRIGO GOMES DA SILVA

PROJETO: MARCELO PIMENTEL DE OLIVEIRA
CREA 1601560958

EXECUÇÃO: MARCELO PIMENTEL DE OLIVEIRA -
CREA 1601560958

FOLHA
P01/02

PROJETO: CONSTRUÇÃO RESIDENCIAL
LOCAL: R. PB 025, SN, L-12 QD-F COND. OASIS DO MAR -LUCENA/PB
PROPRIETÁRIO: RODRIGO GOMES DA SILVA

	RESPONSÁVEL	INSC NA P.M.L.	RUBRICA
DESENHO	AUTOR		
CÓPIA	AUTOR		
VISTO	AUTOR		

MARCELO PIMENTEL DE OLIVEIRA
CREA 1601560958

INSC NA P.M.L.

ESCALAS

DESENHO(S)
PLANTA BAIXA
COBERTA
PLANTA DE LOCALIZAÇÃO

ÁREA DO TERRENO: 450,00 m²
ÁREA DA CONST.: 160,19 m²
TX DE OCUPAÇÃO: 41,61%
ÍNDICE APROV.: 0,35
ÁREA COBERTA: 187,28 m²
ÁREA PERMEÁVEL: 40,88%

INSC NA P.M.L.

INSC NA P.M.L. | INSC NA P.M.L. SETOR 03