


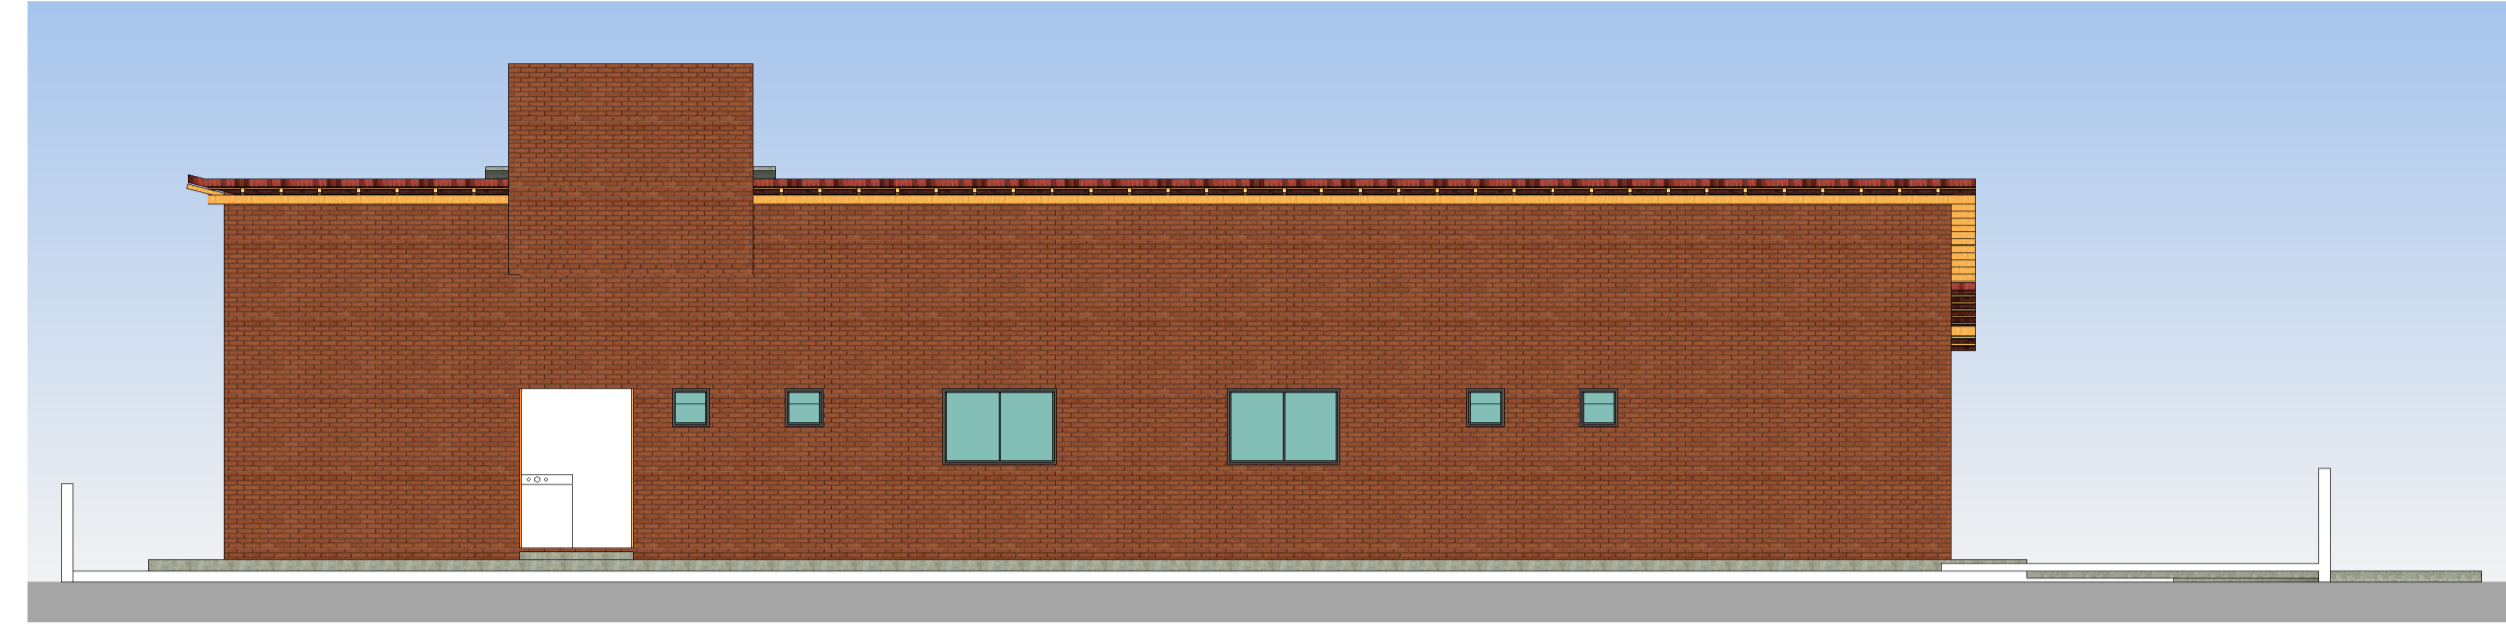

5 FACHADA LESTE
ESCALA 1:100




7 FACHADA NORTE
ESCALA 1:100




4 FACHADA SUL
ESCALA 1:100

QUANTITATIVO DE PORTAS E GRADIS				
CÓD	Q T	COMPRIMENTO	ALTURA	DESCRIÇÃO
P01	1	0,960	2,100	Porta de madeira semioca com foras de madeira
P01	3	1,830	2,134	
P01	1	2,500	2,900	
P03	3	0,960	2,100	Porta de abrir de madeira, semioca com foras de madeira
P05	1			Abertura vão em parede
P29	1	0,915	2,400	
P30	1	0,964	2,134	


QUANTITATIVO DE JANELAS				
CÓD	QT	COMPRIMENTO	ALTURA	DESCRIÇÃO
J02	5	1,500	1,000	Janela simples de alumínio e vidro
J08	5	0,500	0,500	Janela simples de alumínio e vidro

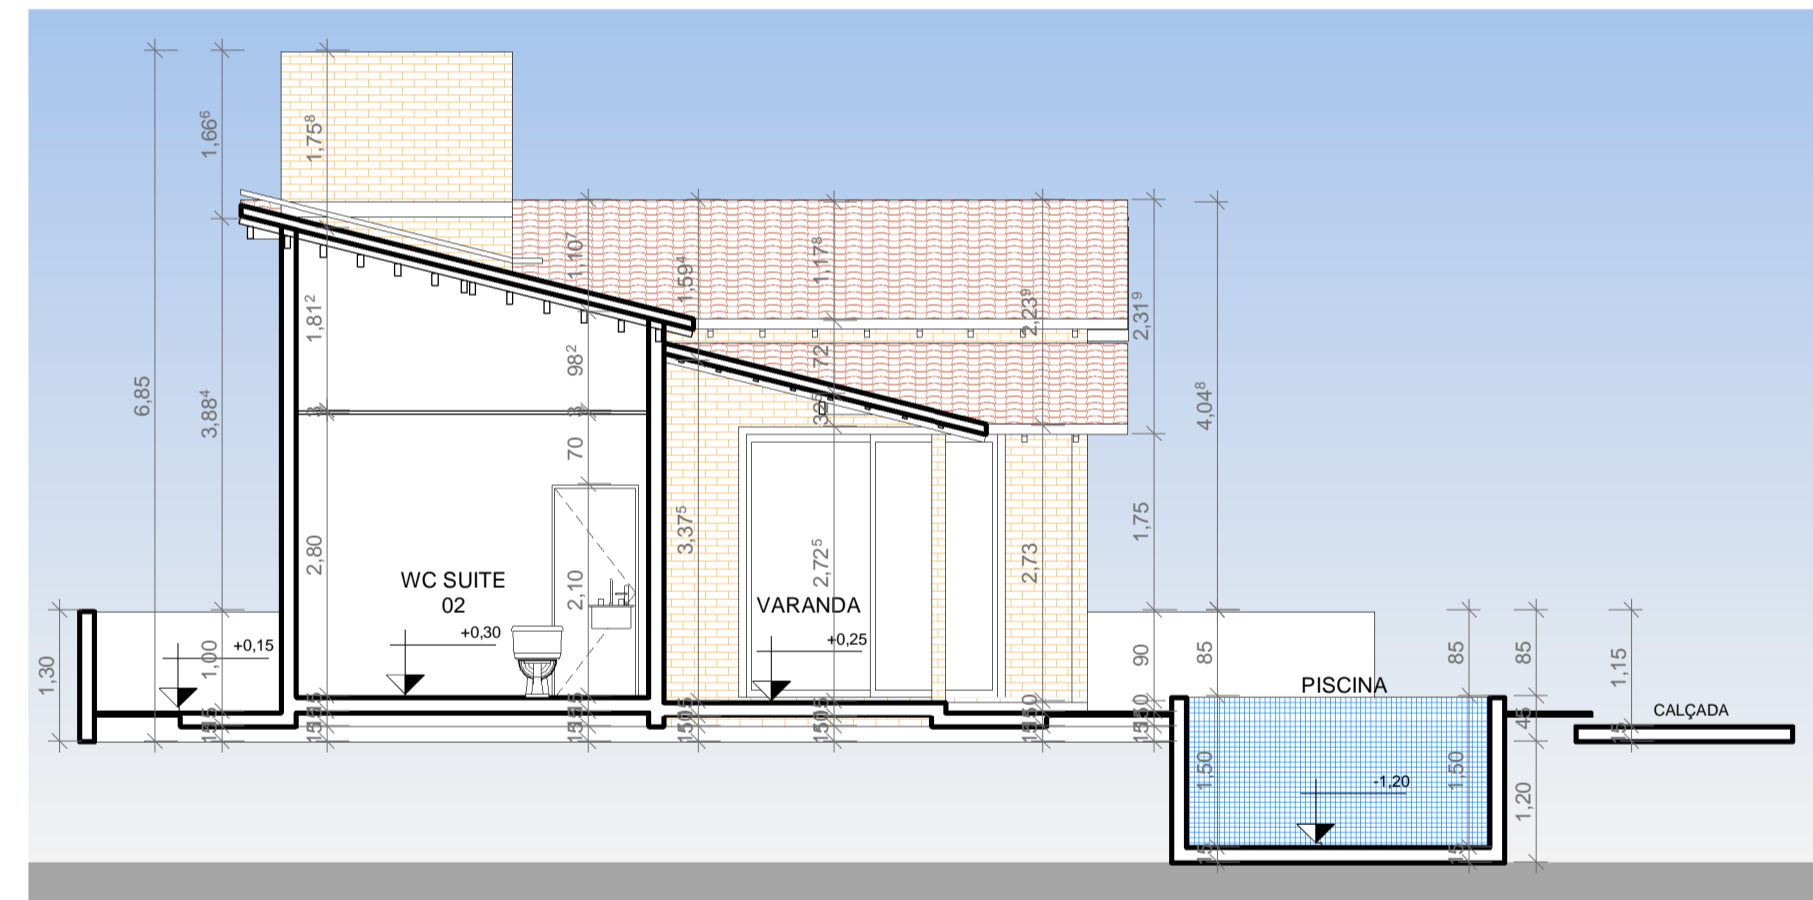


2 B
ESCALA 1:75

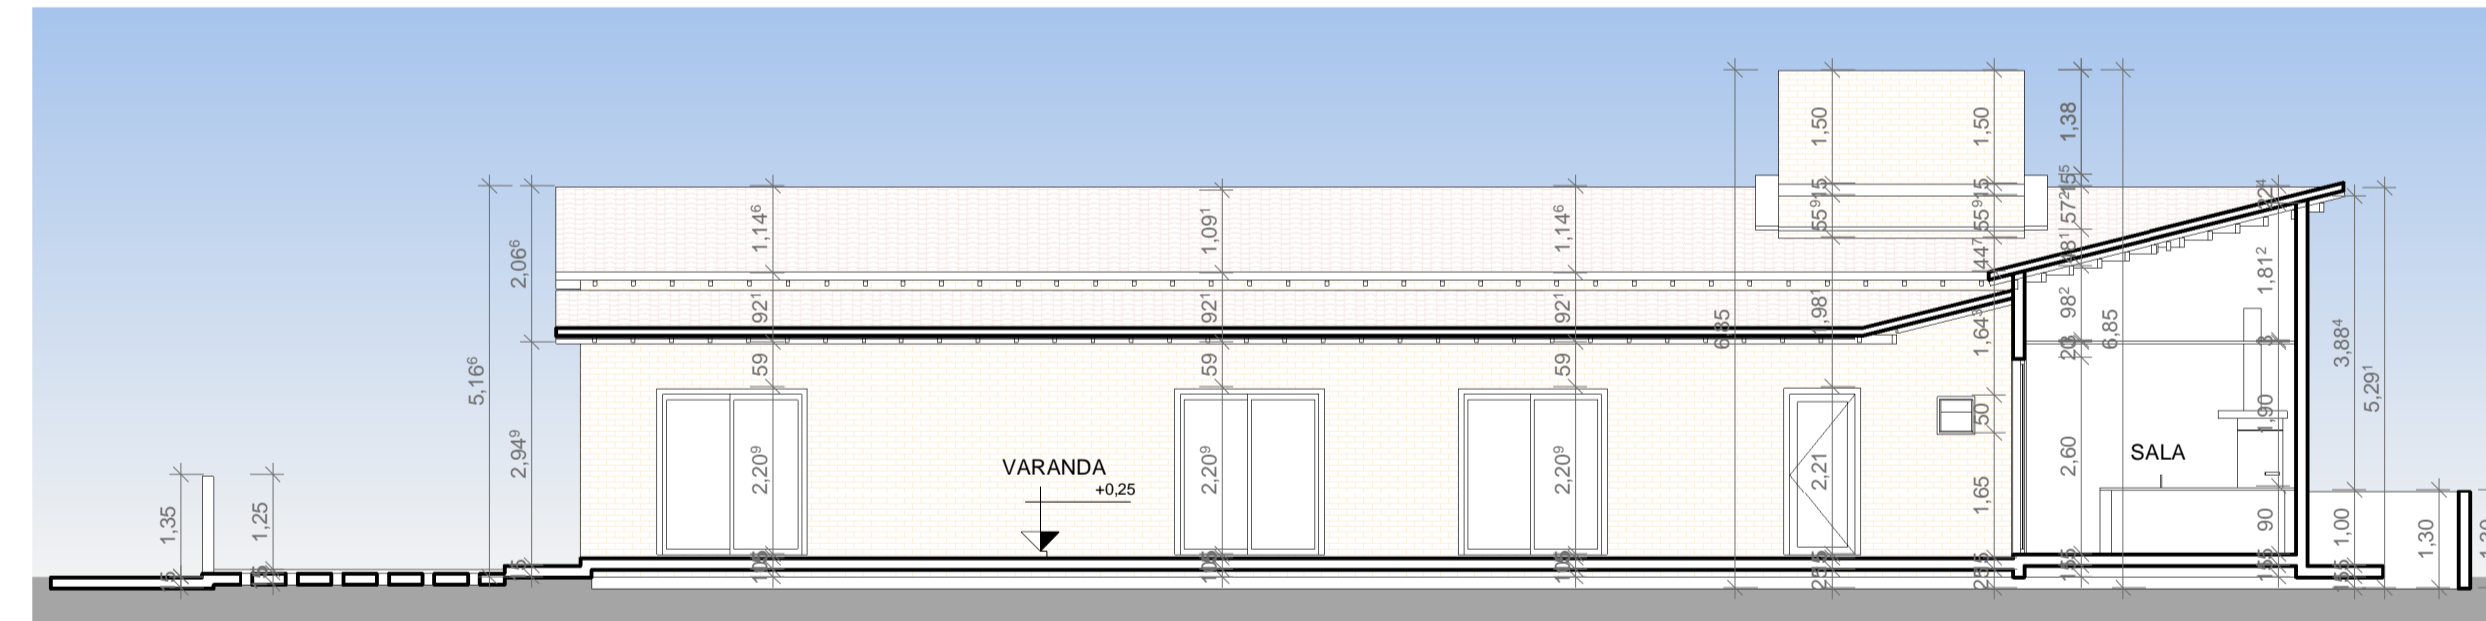

6 C
ESCALA 1:100

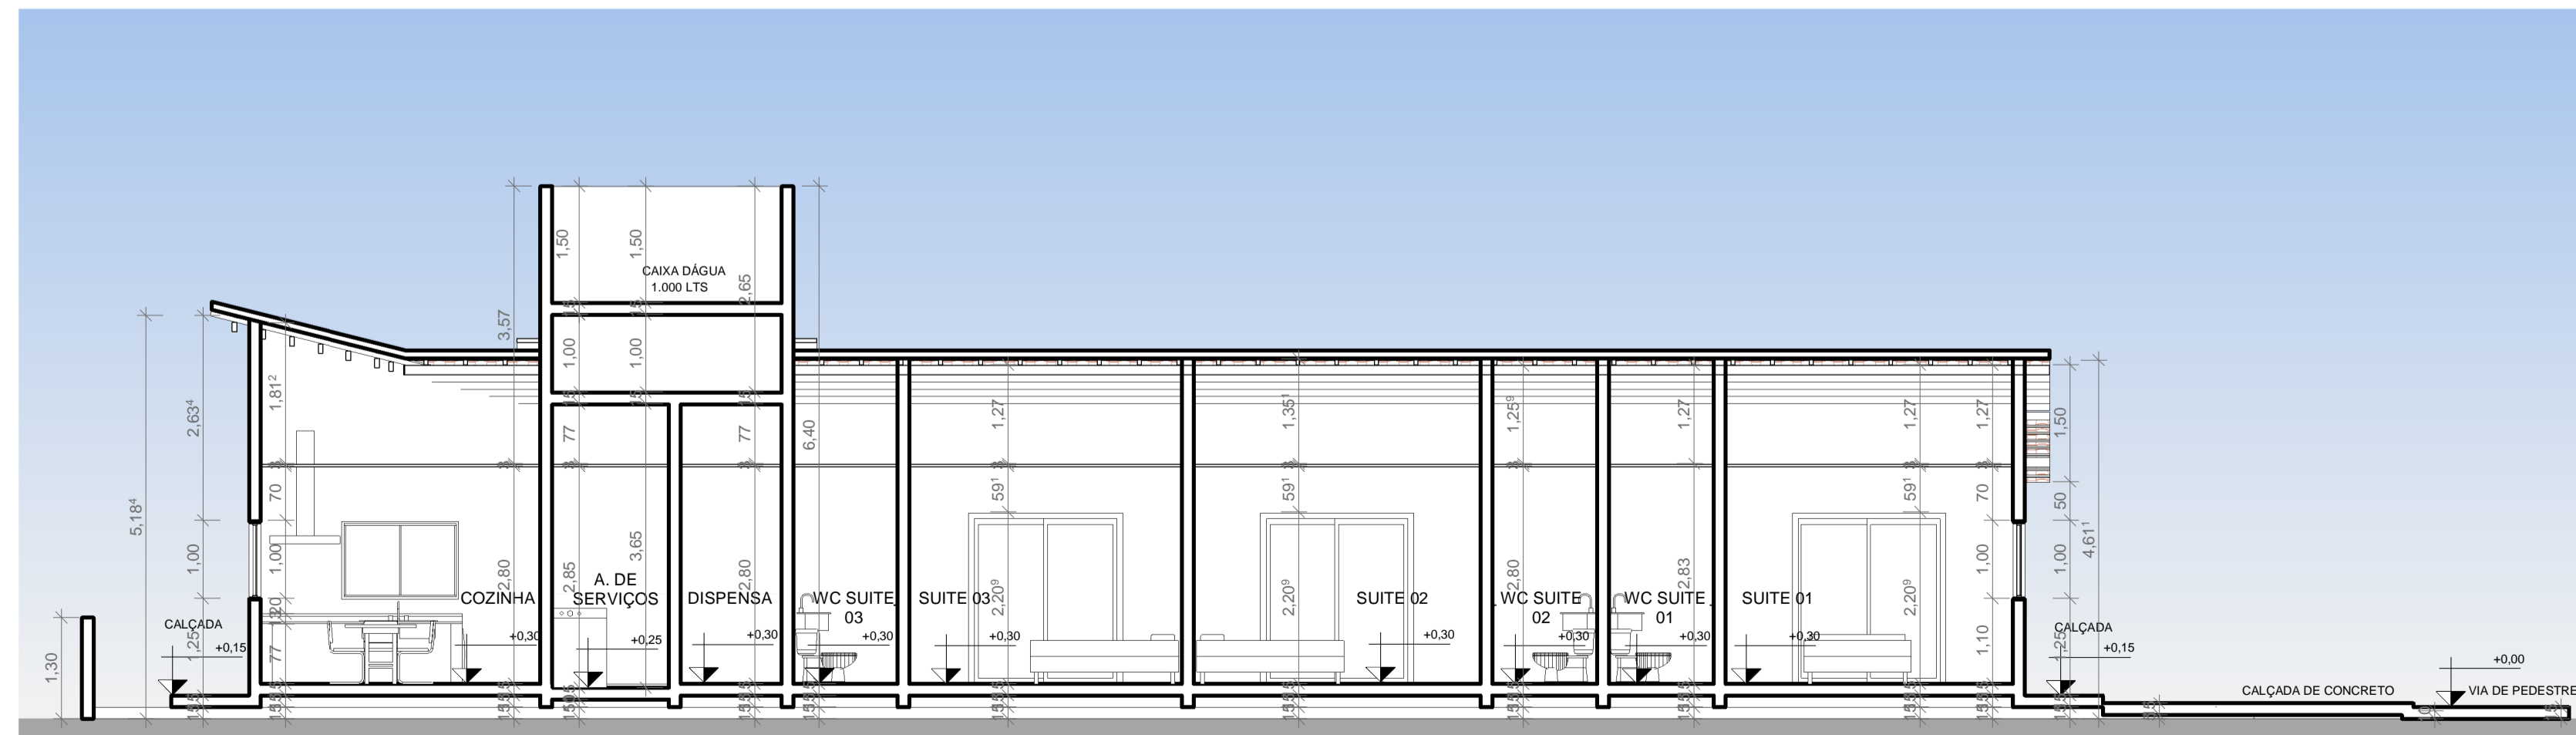

1 A
ESCALA 1:75

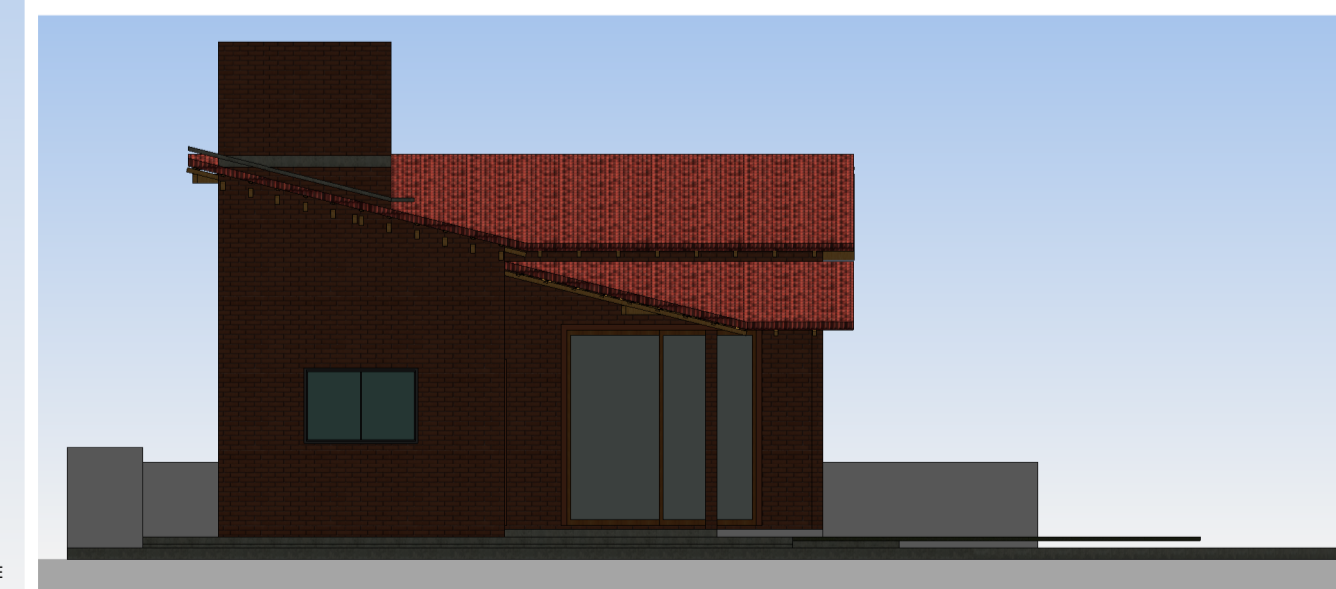

3 FACHADA OESTE
ESCALA 1:100

ST	QD	INSC NA P.M.L.	LT	VL	S&T
03	F	12			

PROPRIETÁRIO: RODRIGO GOMES DA SILVA

PROJETO: MARCELO PIMENTEL DE OLIVEIRA
CREA 1601560958

EXECUÇÃO: MARCELO PIMENTEL DE OLIVEIRA -
CREA 1601560958

FOLHA	PROJETO:	INSC NA P.M.L.	RUBRICA
P02/02	CONSTRUÇÃO RESIDENCIAL LOCAL: R. PB 025, SN. L-12 QD-F COND. OASIS DO MAR -LUCENA/PB PROPRIETÁRIO: RODRIGO GOMES DA SILVA		
DESENHO	Author		MARCELO PIMENTEL DE OLIVEIRA CREA 1601560958
CÓPIA	Author		
VISTO	Author		INSC NA P.M.L.
ESCALAS	DESENHO(S) CORTES E FACHADAS	ÁREA DO TERRENO: 450,00 m² ÁREA DA CONST.: 160,19 m² TX DE OCUPAÇÃO: 41,61% ÍNDICE APROV.: 0,35	ÁREA COBERTA: 187,28 m² ÁREA PERMEÁVEL: 40,88% INSC NA P.M.L.
		INSC NA P.M.L.	INSC NA P.M.L. SETOR 03