
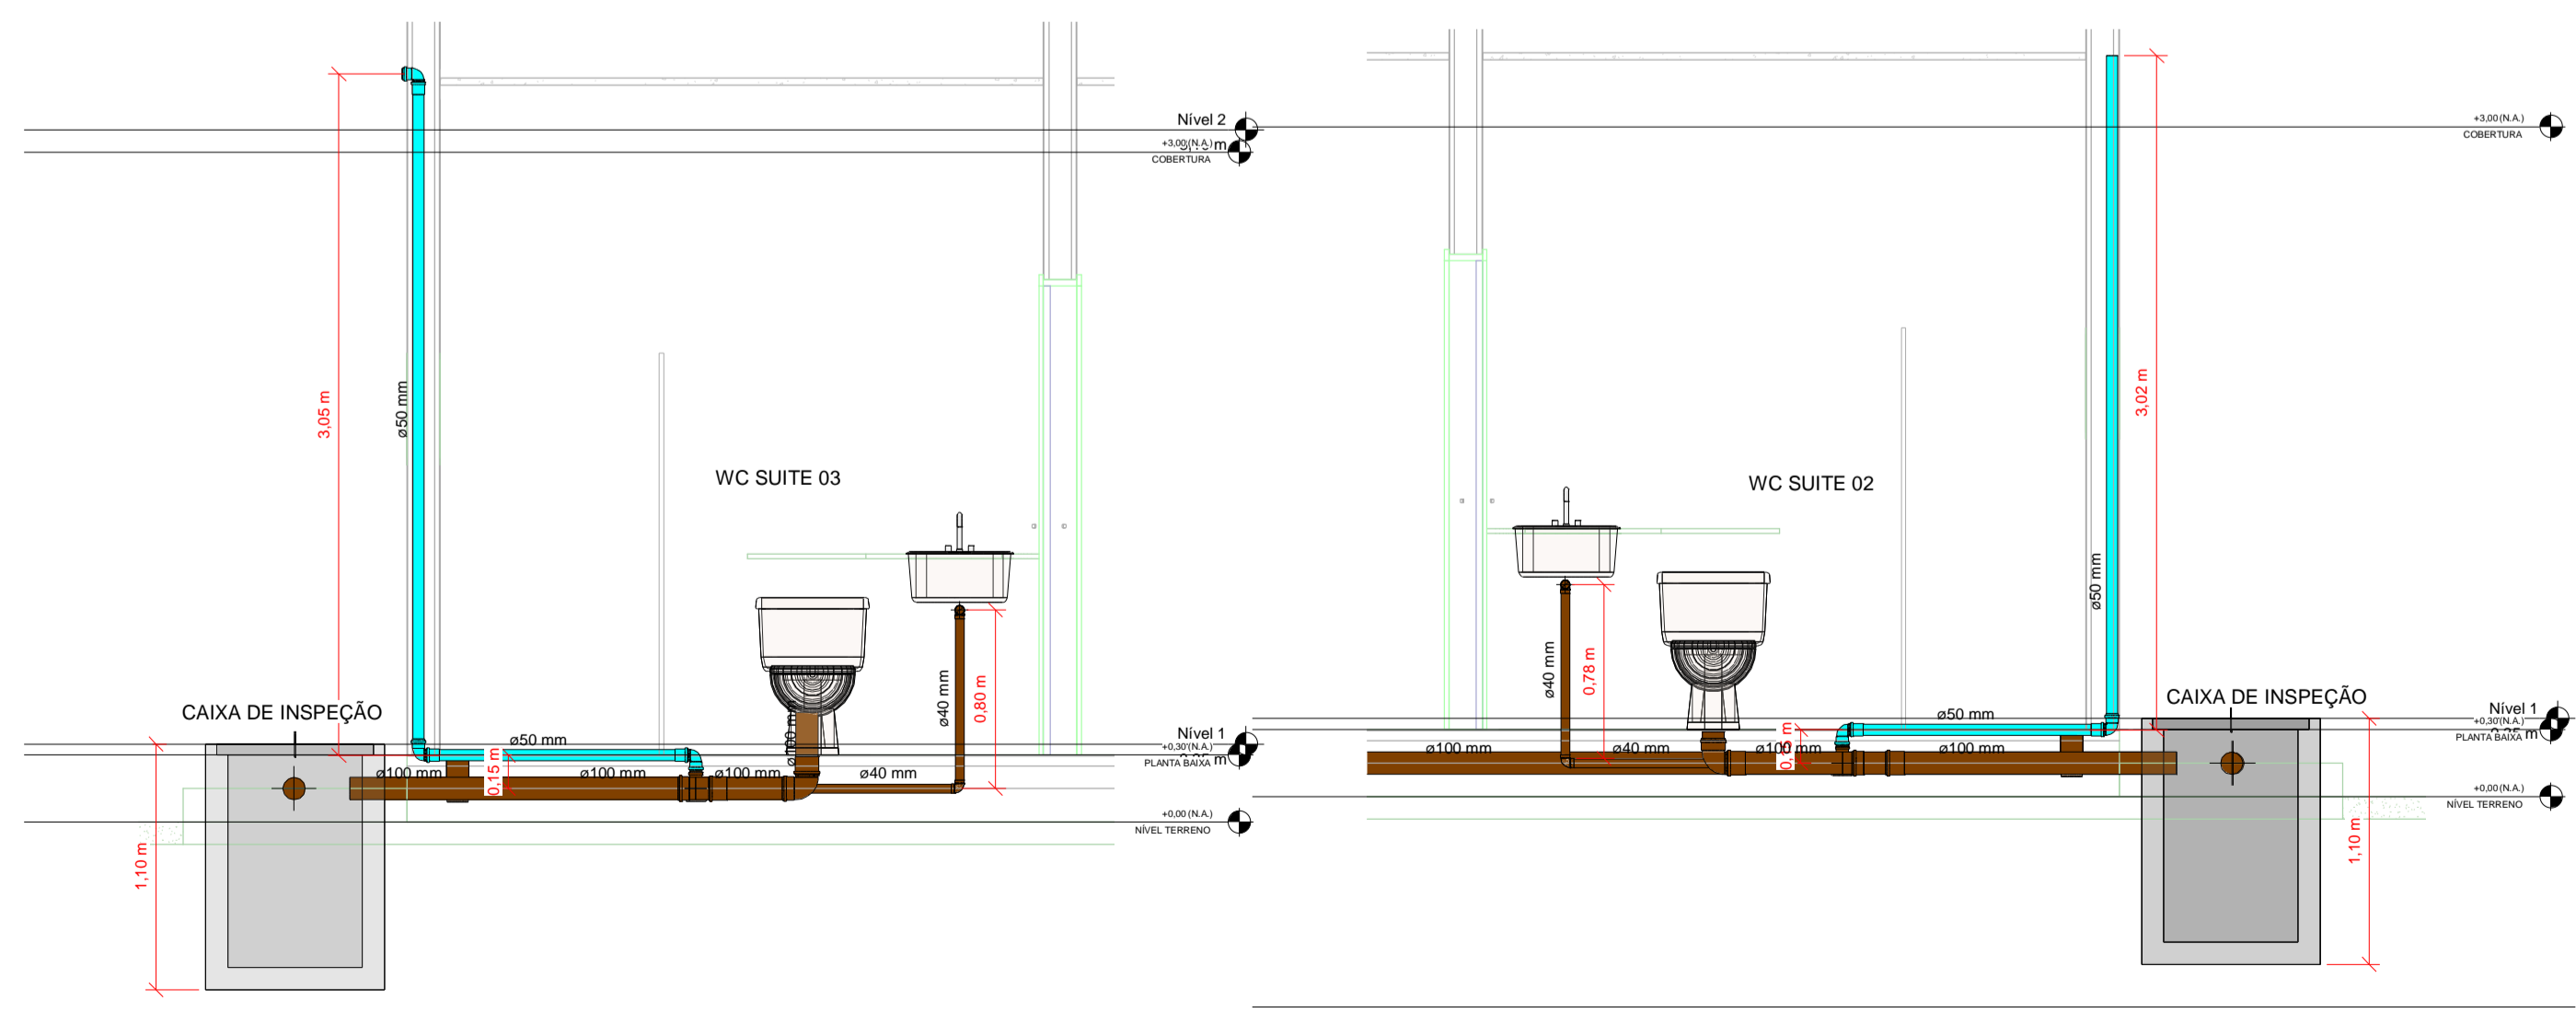
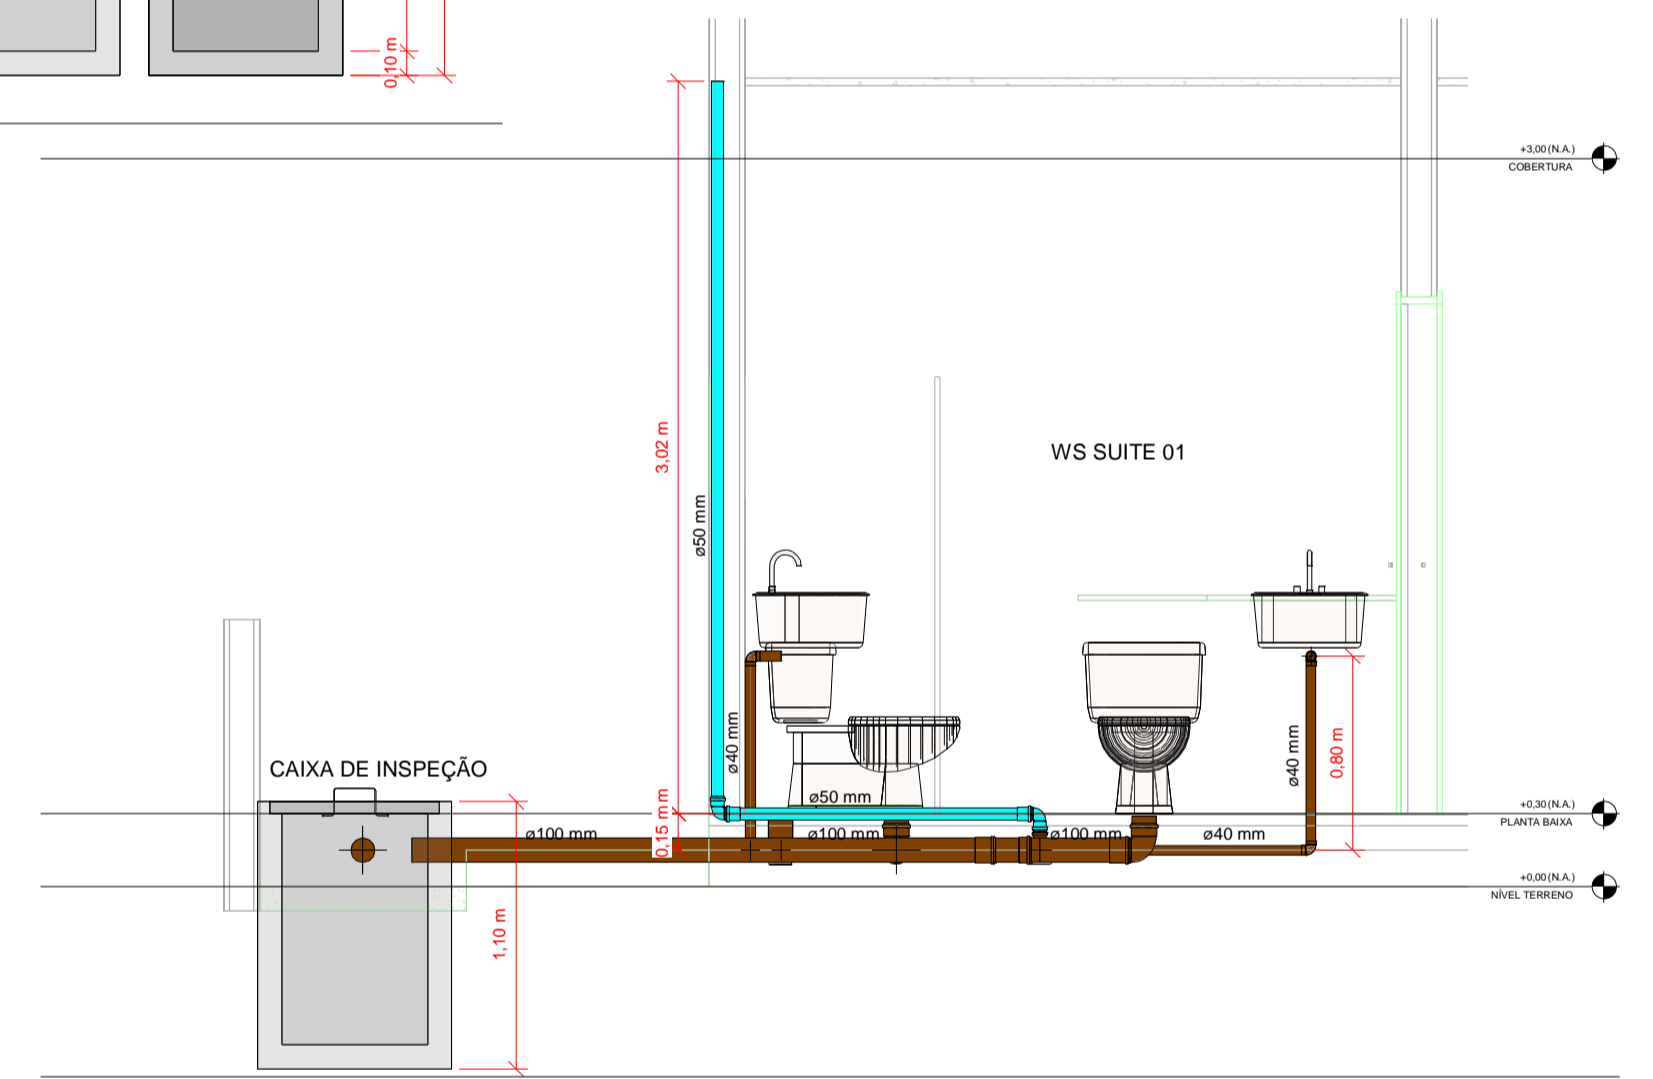
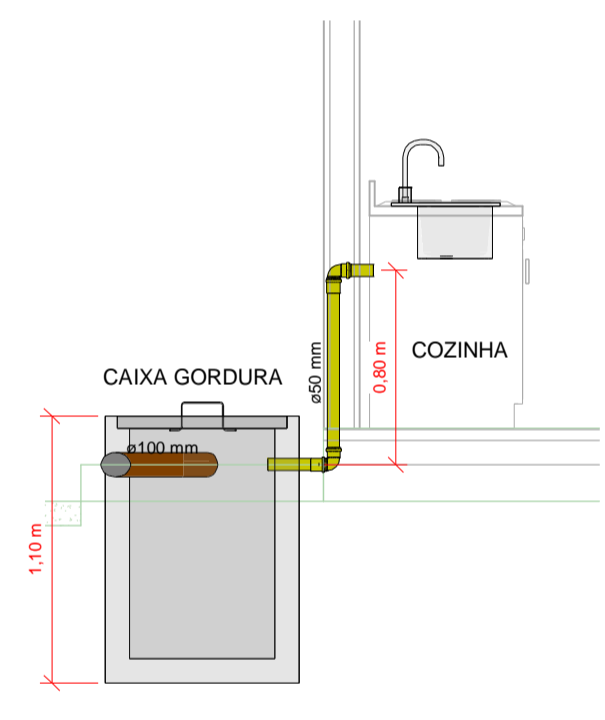


Projeto Sanitário - Conexões				
Código	Tigre: Descrição	Bitola Comercial	Quantidade	Identificação de Ambiente
	Tê 100 x 50mm, Esgoto Série Normal - TIGRE	100 mma-100 mma-50 mma	1	
	Tê 50 x 50mm, Esgoto Série Normal - TIGRE	50 mma-50 mma-50 mma	4	
	Luva Simples 100mm, Esgoto Série Normal - TIGRE	100 mma-100 mma	8	
	Luva Simples 50mm, Esgoto Série Normal - TIGRE	50 mma-50 mma	19	
	Junção Simples 100 x 50mm, Esgoto Série Normal - TIGRE	100 mma-100 mma-50 mma	3	
	Joelho 90° 100mm, Esgoto Série Normal - TIGRE	100 mma-100 mma	4	
	Joelho 90° 50mm, Esgoto Série Normal - TIGRE	50 mma-50 mma	12	
	Joelho 90° 40mm, Esgoto Série Normal - TIGRE	40 mma-40 mma	8	
	Joelho 45° 50mm, Esgoto Série Normal - TIGRE	50 mma-50 mma	3	
	Joelho 45° 40mm, Esgoto Série Normal - TIGRE	40 mma-40 mma	8	

Projeto Sanitário - Tubulações			
Descrição	Bitola Comercial	Comprimento	Identificação de Ambiente
Tubo PVC Esgoto - Série Normal			
Tubo PVC Esgoto - Série Normal	100 mm	46,57 m	
Tubo PVC Esgoto - Série Normal	50 mm	18,79 m	
Tubo PVC Esgoto - Série Normal	40 mm	11,67 m	
Total geral:		77,03 m	

Projeto Sanitário - Caixas Sifonadas e Secas			
Código	Descrição	Quantidade	Identificação de Ambiente
	Corpo Caixa Sifonada com 3 Entradas 100 x 100 x 50mm, Esgoto - TIGRE	4	
	Prolongamento p/ Caixa Sifonada 100 x 100mm, Esgoto - TIGRE	4	

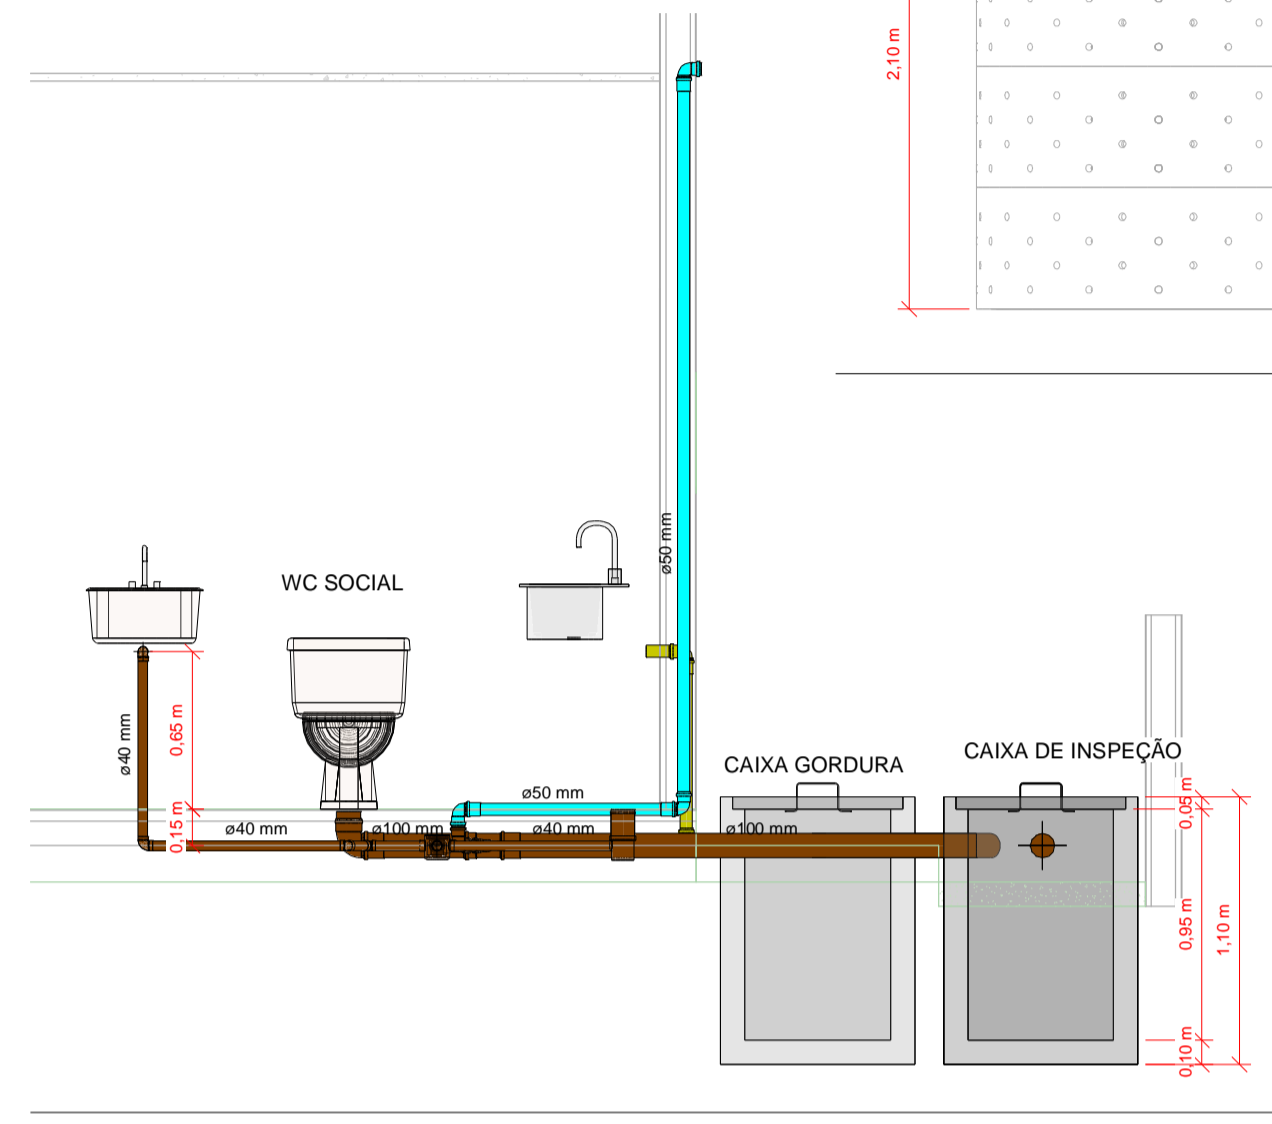

BT	CO	PROJ	PROJ	PROJ	PROJ	PROJ	PROJ
----	----	------	------	------	------	------	------

PROPRIETÁRIO: RODRIGO GOMES DA SILVA
 PROJETO:
 CONSTRUÇÃO:

FOLHA 01	PROJETO: HIDROSANITARIO	
	LOCAL: PROPRIETÁRIO: RODRIGO GOMES DA SILVA	
DESENHO	Autor	RUBRICA
CÓPIA	Autor	
VISTO	Autor	
ESCALAS	DESENHO(S)	
	HIDROSANITARIO	
	ÁREA DO TERRENO	ÁREA COBERTA
	ÁREA DA CONDIÇÃO DE OCUPIÇÃO	ÁREA PERMEÁVEL
	ÍNDICE DE ÁRVORES	ÍNDICE DE ÁRVORES
	IND NA P.FIL	IND NA P.FIL
	IND NA P.FIL	IND NA P.FIL