




1 TÉRREO  
ESCALA 1:75

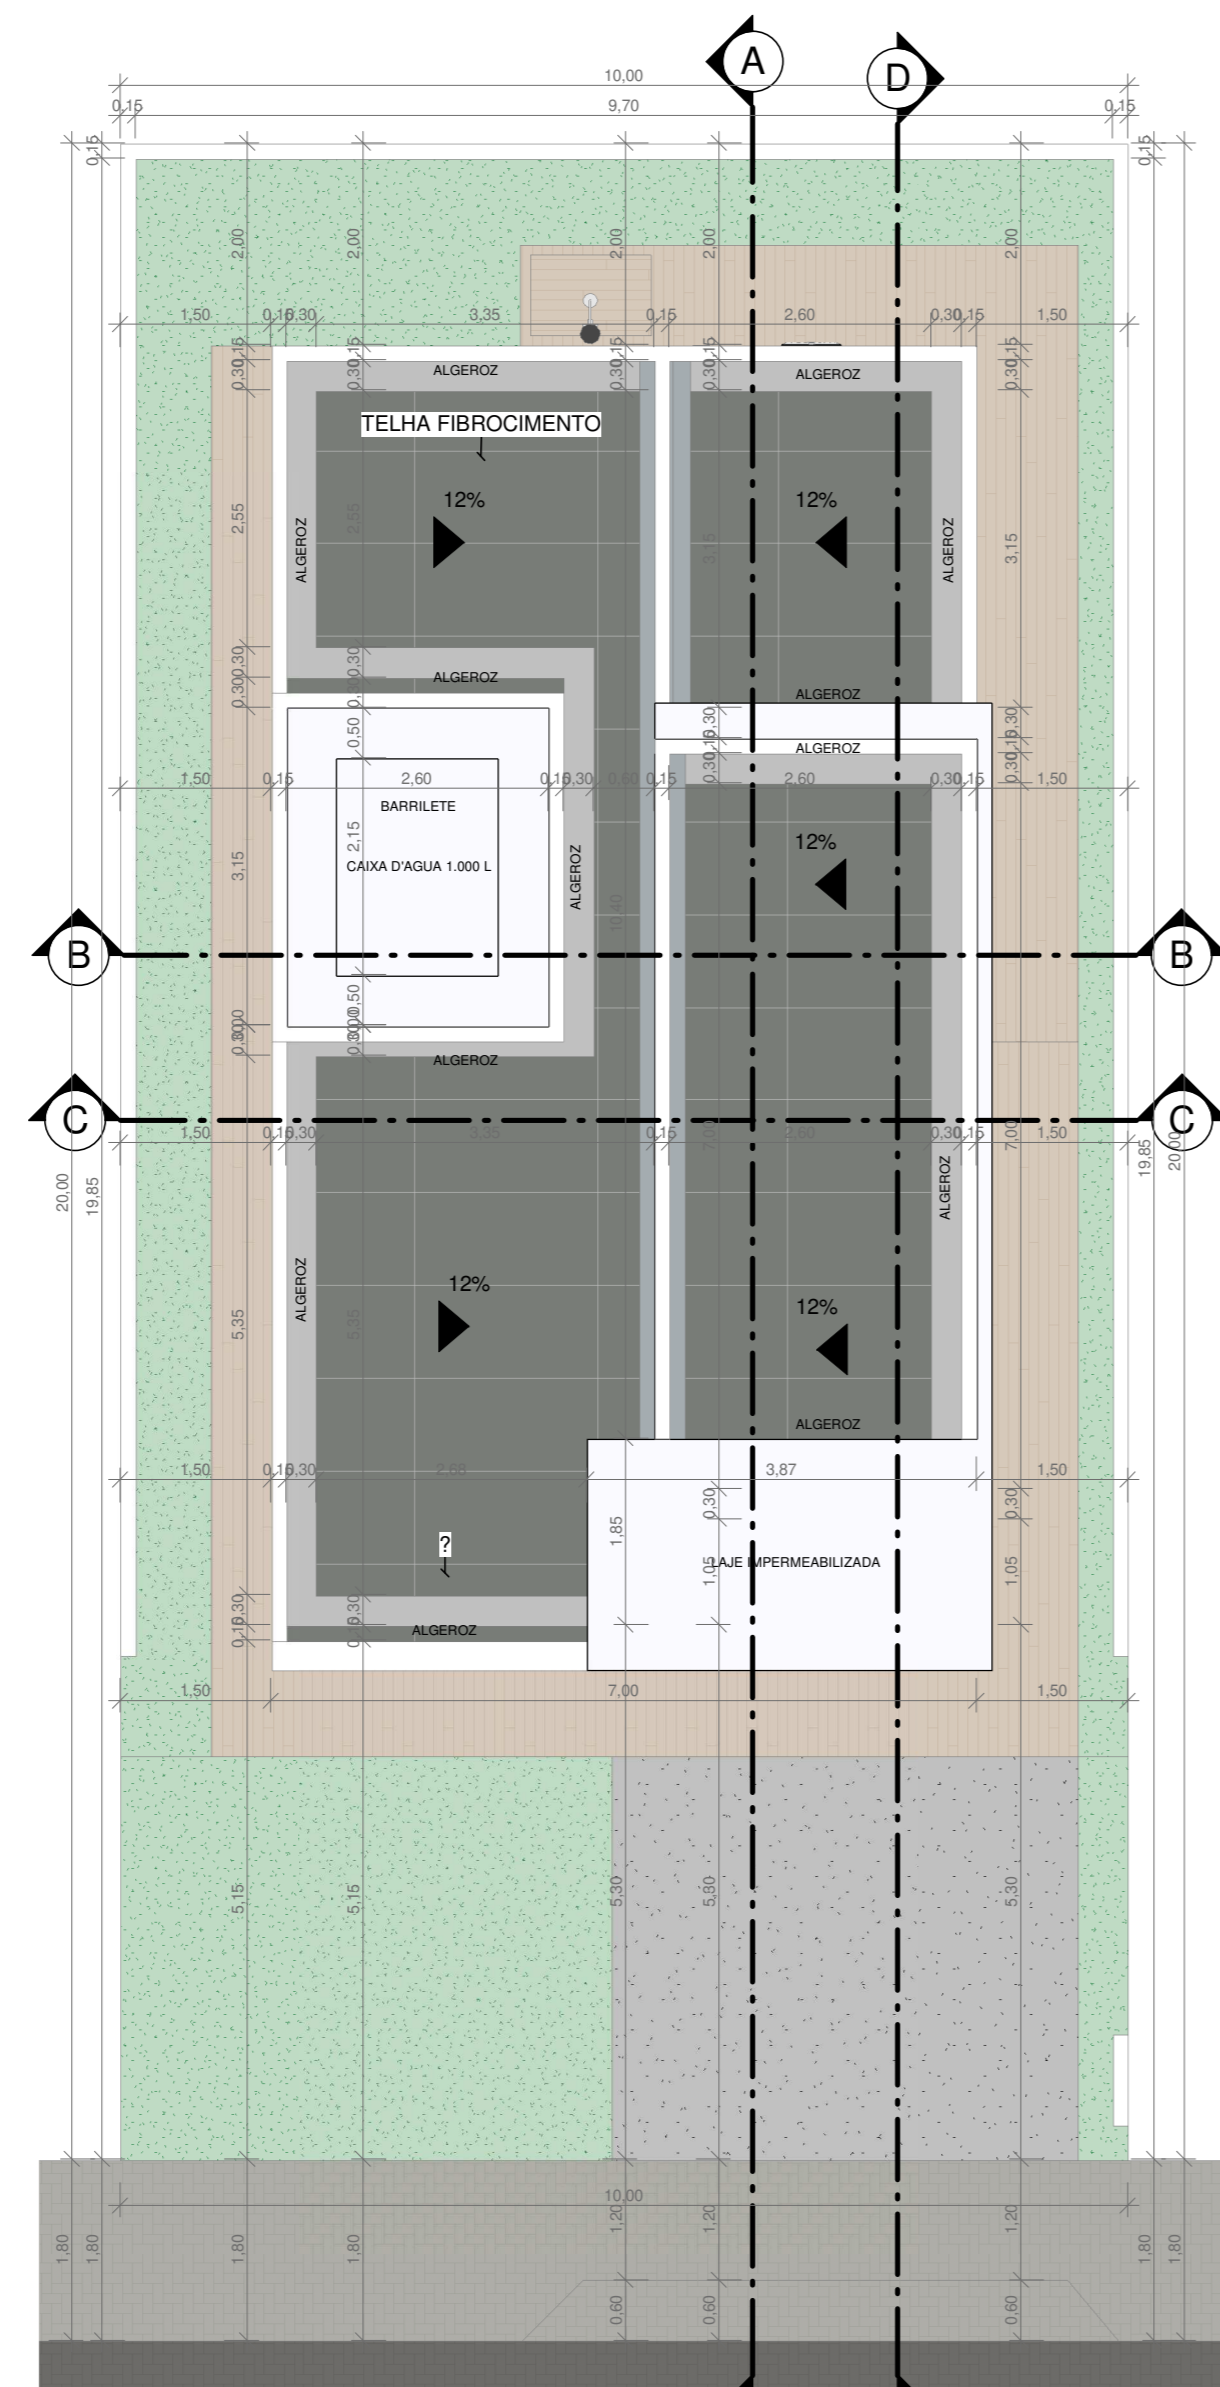


2 COBERTURA  
ESCALA 1:75

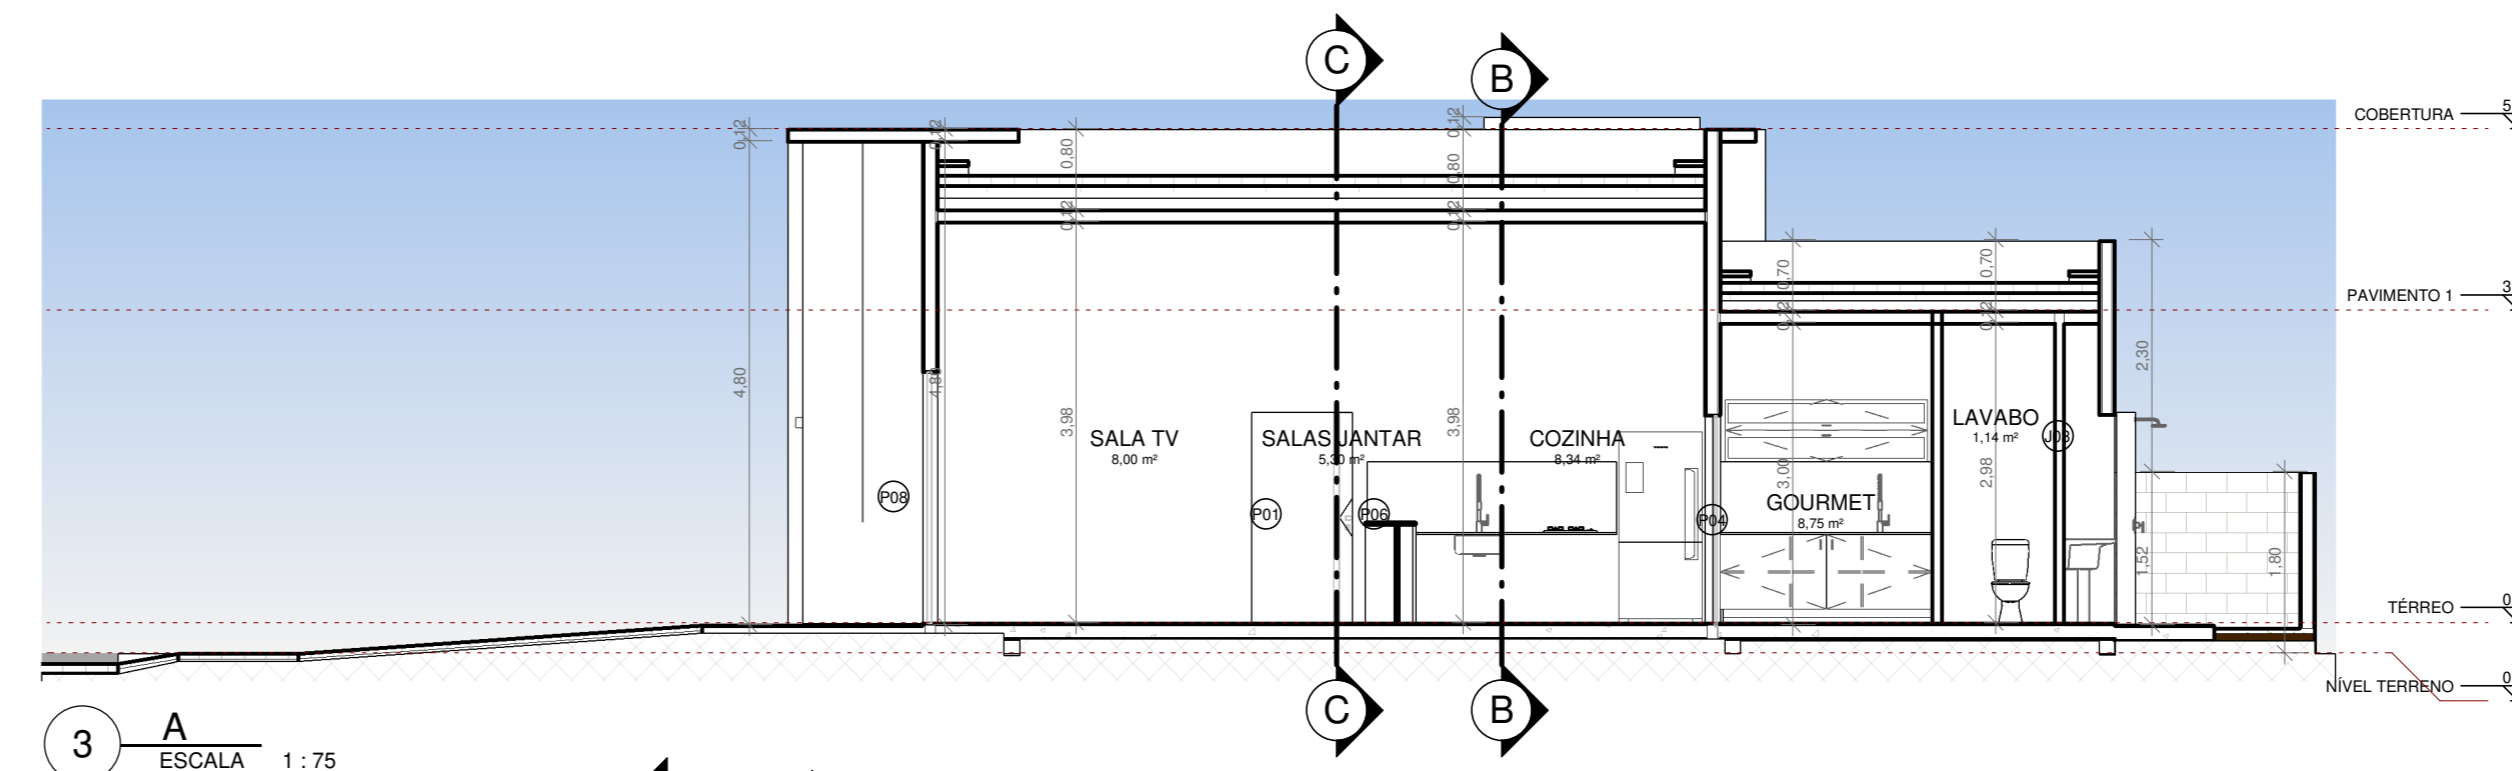


3 A ESCALA 1:75

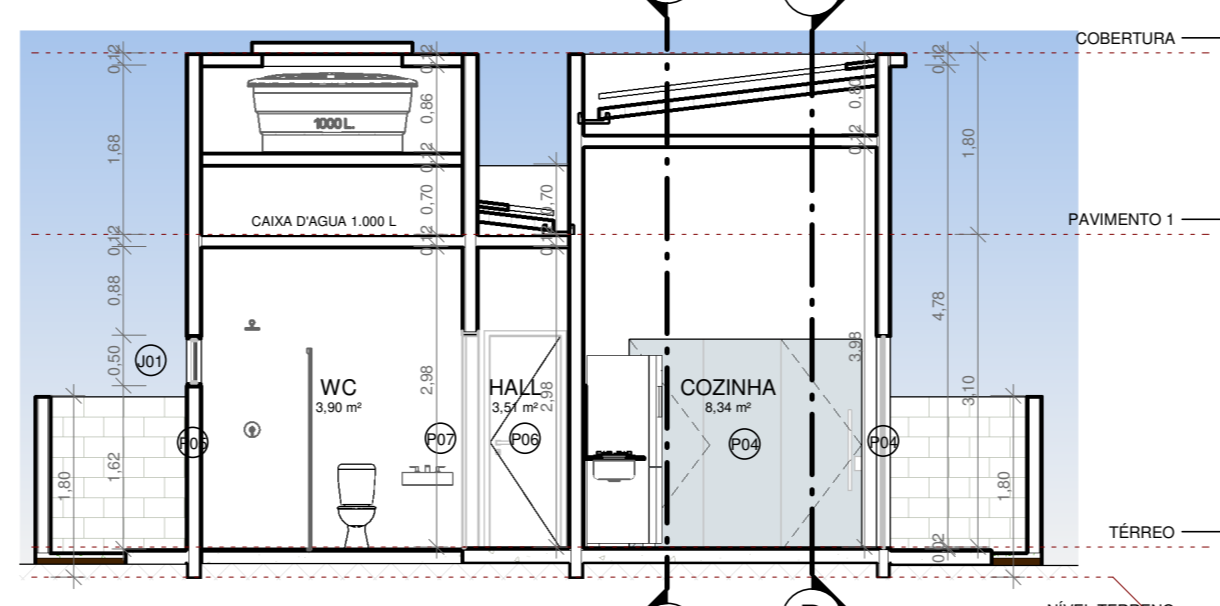


4 B ESCALA 1:75

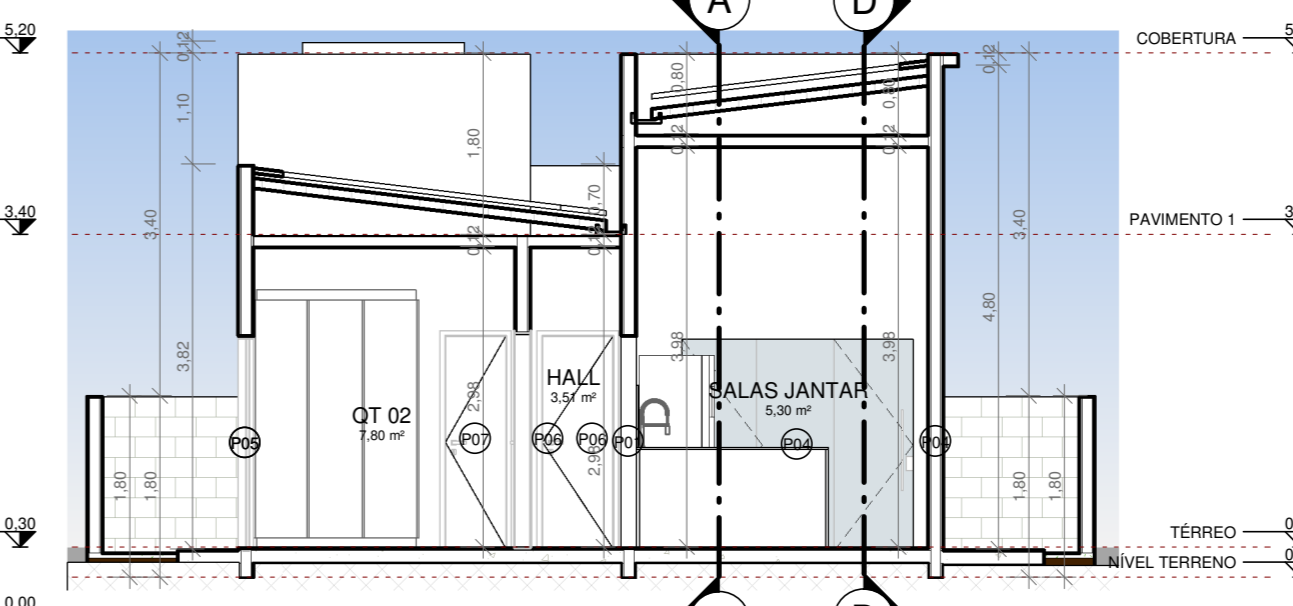


5 C ESCALA 1:75

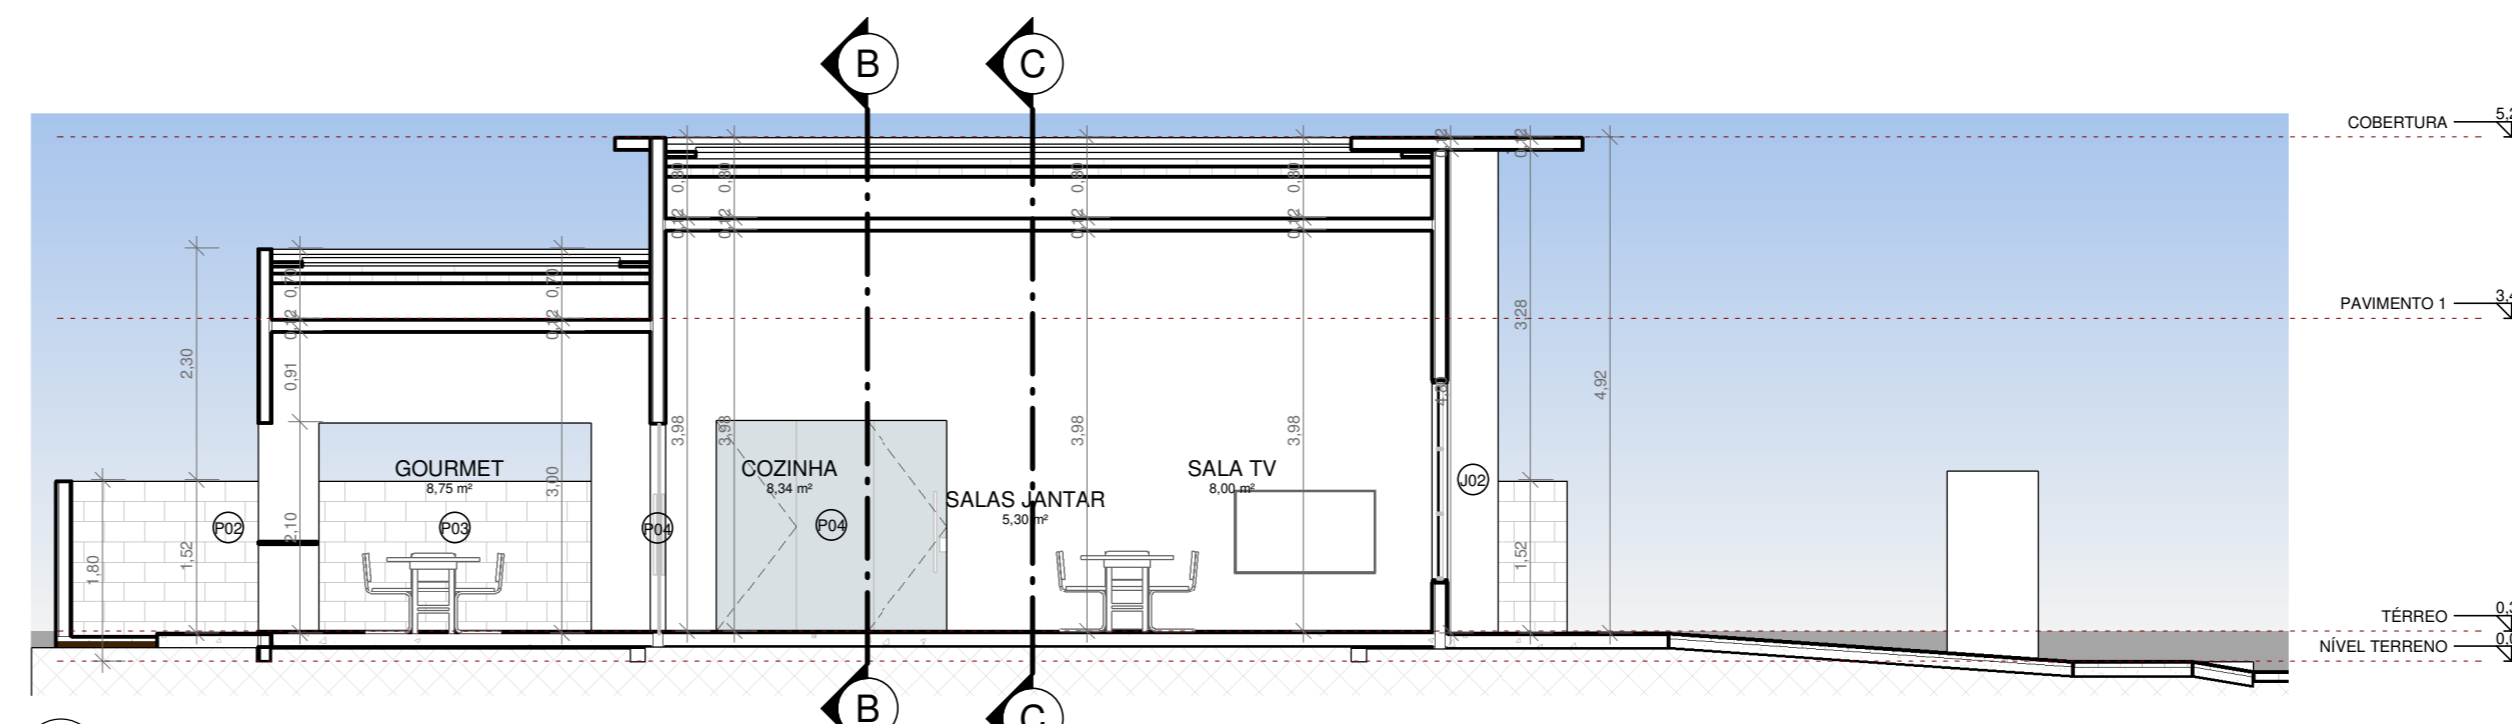


6 D ESCALA 1:75

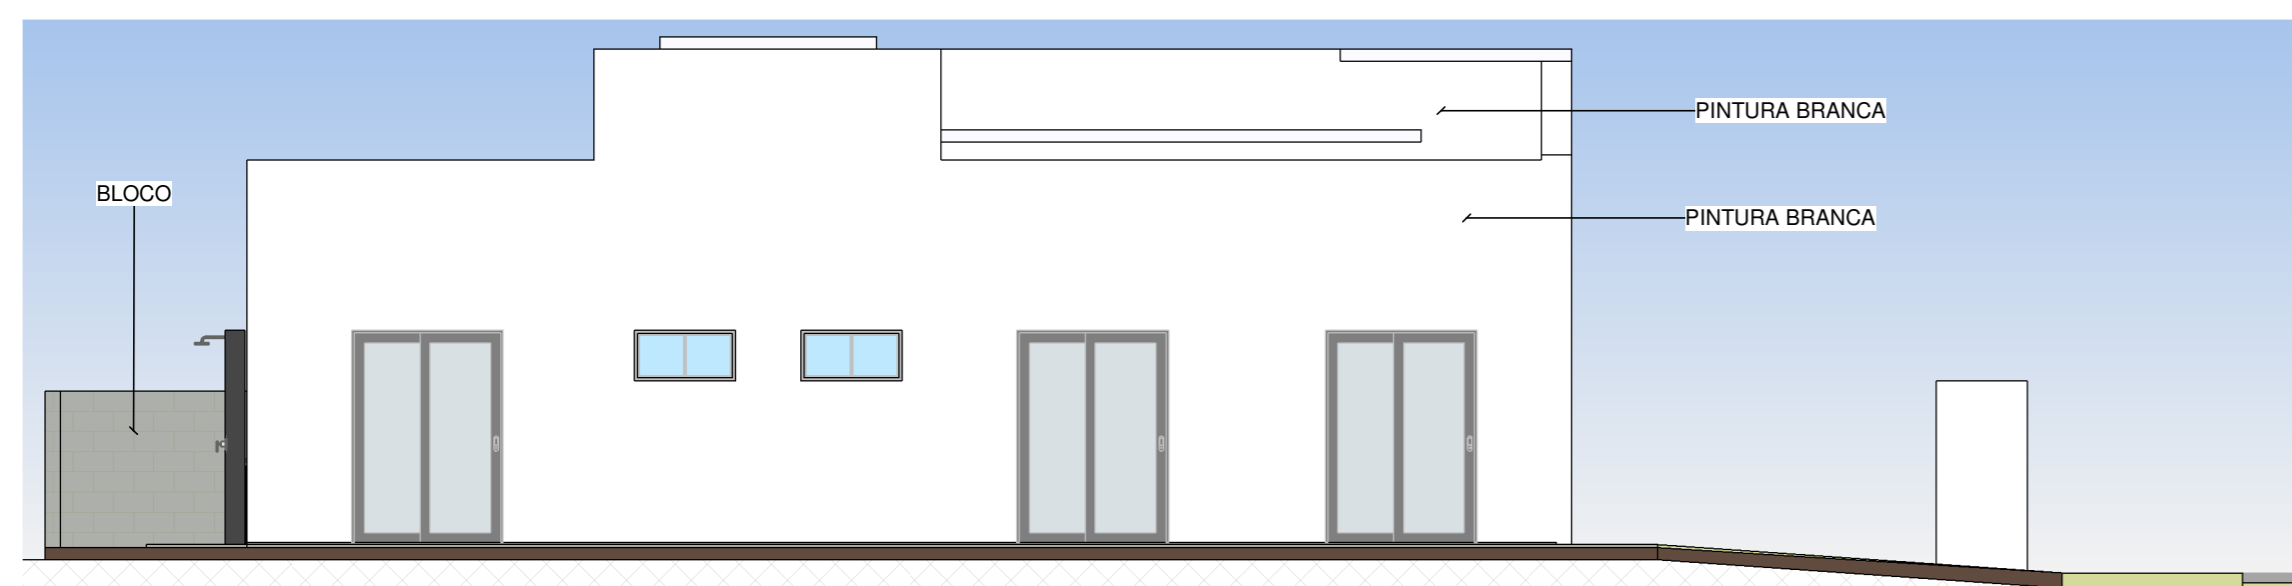


7 FACHADA LESTE  
ESCALA 1:75

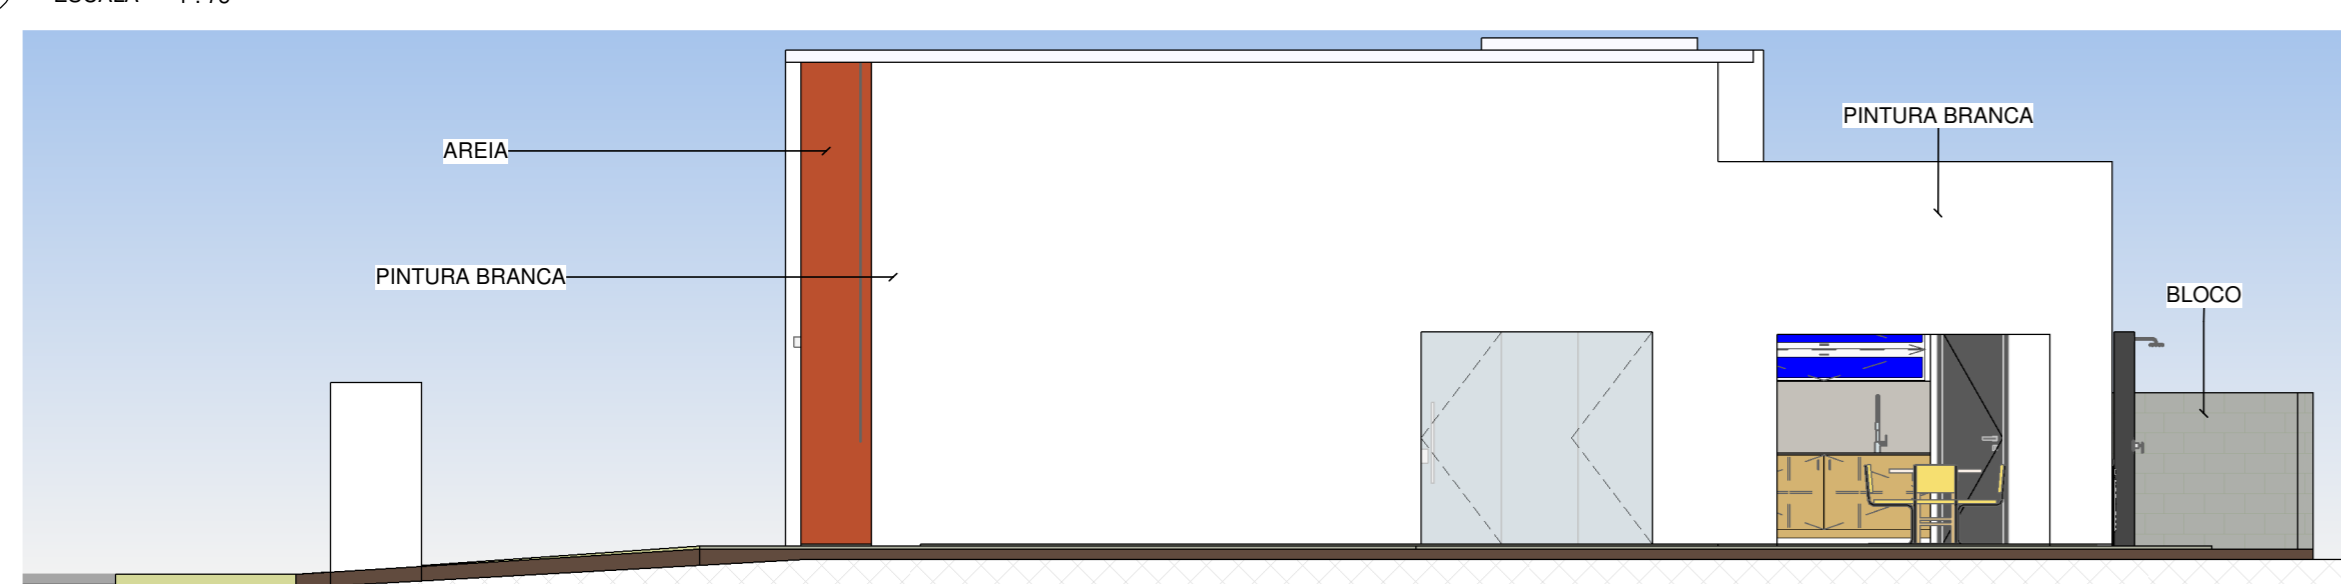

9 FACHADA OESTE  
ESCALA 1:75

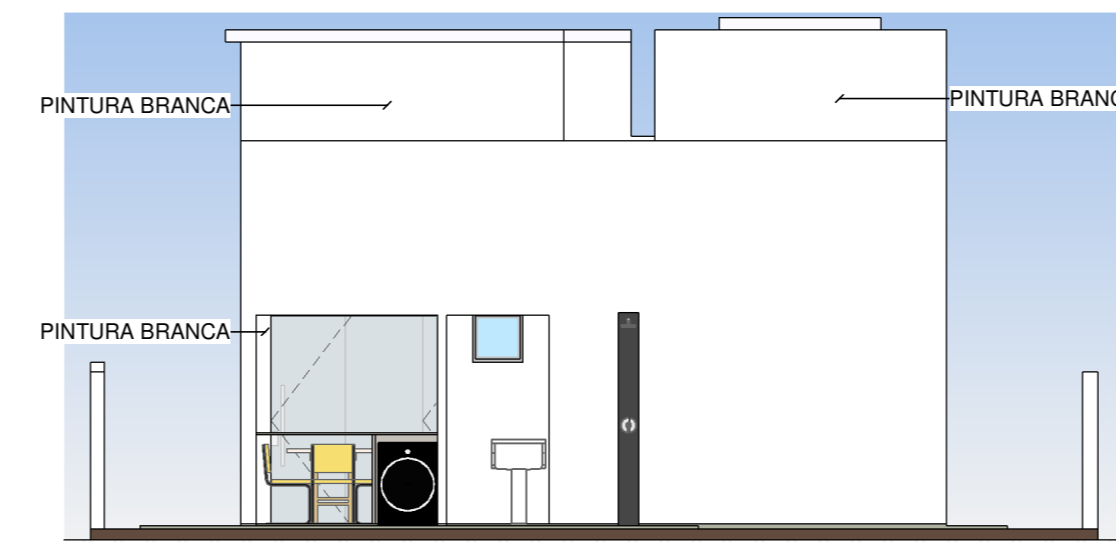

8 FACHADA SUL  
ESCALA 1:75

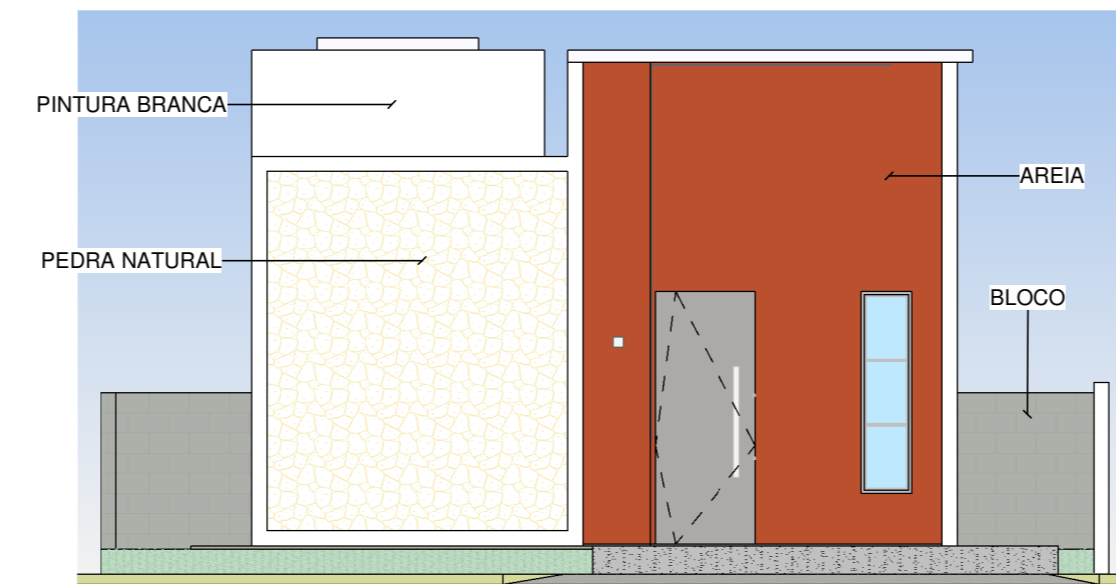


10 FACHADA NORTE  
ESCALA 1:75

ESQUADRIAS - JANELAS						
No.	DESCRIÇÃO	Tipo	L	H	Q	
J01	JANELA	Simplex 0.50 x 1.00	1,000	0,500	2	
J02	JANELA	Paneis (1x3) 0.50 x 2.10	0,500	2,000	1	
J03	JANELA	Simplex 0.50 x 0.50	0,500	0,500	1	

ESQUADRIAS - PORTAS						
No.	DESCRIÇÃO	Tipo	L	H	Q	
P01	ABERTURA	1,00 x 2,10 cm			1	
P02	ABERTURA	1,00 x 2,10 cm	2		1	
P03	ABERTURA	2,80 x 2,10 cm			1	
P04	CORRER 3 FOLHAS	1,40 x 2,10	2,300	2,100	2	
P05	Porta de correr de fora a fora	220 x 250 cm - 2 painéis	1,500	2,100	3	
P06	Porta Multiples GrowArq	Simplex - 70 cm	0,700	2,100	3	
P07	Porta Multiples GrowArq	Simplex - 60 cm	0,600	2,100	4	
P08	Porta Pivotante branca	Puerta Pivotante	1,000	2,500	1	

QUADRO GERAL DE ÁREAS INTERNAS				
NOME	NÍVEL	ÁREA	PERÍMETRO	PÉ DIREITO (Cálculo de Volumes)
COZINHA	TÉRREO	8,34 m²	11,550	2,438
GOURMET	TÉRREO	8,75 m²	13,300	2,438
HALL	TÉRREO	3,51 m²	9,600	2,438
LAVABO	TÉRREO	1,14 m²	4,280	3,100
QT 01	TÉRREO	10,90 m²	14,400	2,438
QT 02	TÉRREO	7,80 m²	11,200	2,438
SALA TV	TÉRREO	8,00 m²	11,320	2,438
SALAS JANTAR	TÉRREO	5,30 m²	10,330	2,438
SUITE	TÉRREO	13,53 m²	17,200	2,438
WC	TÉRREO	3,90 m²	8,200	2,438
WC	TÉRREO	3,90 m²	8,200	2,438

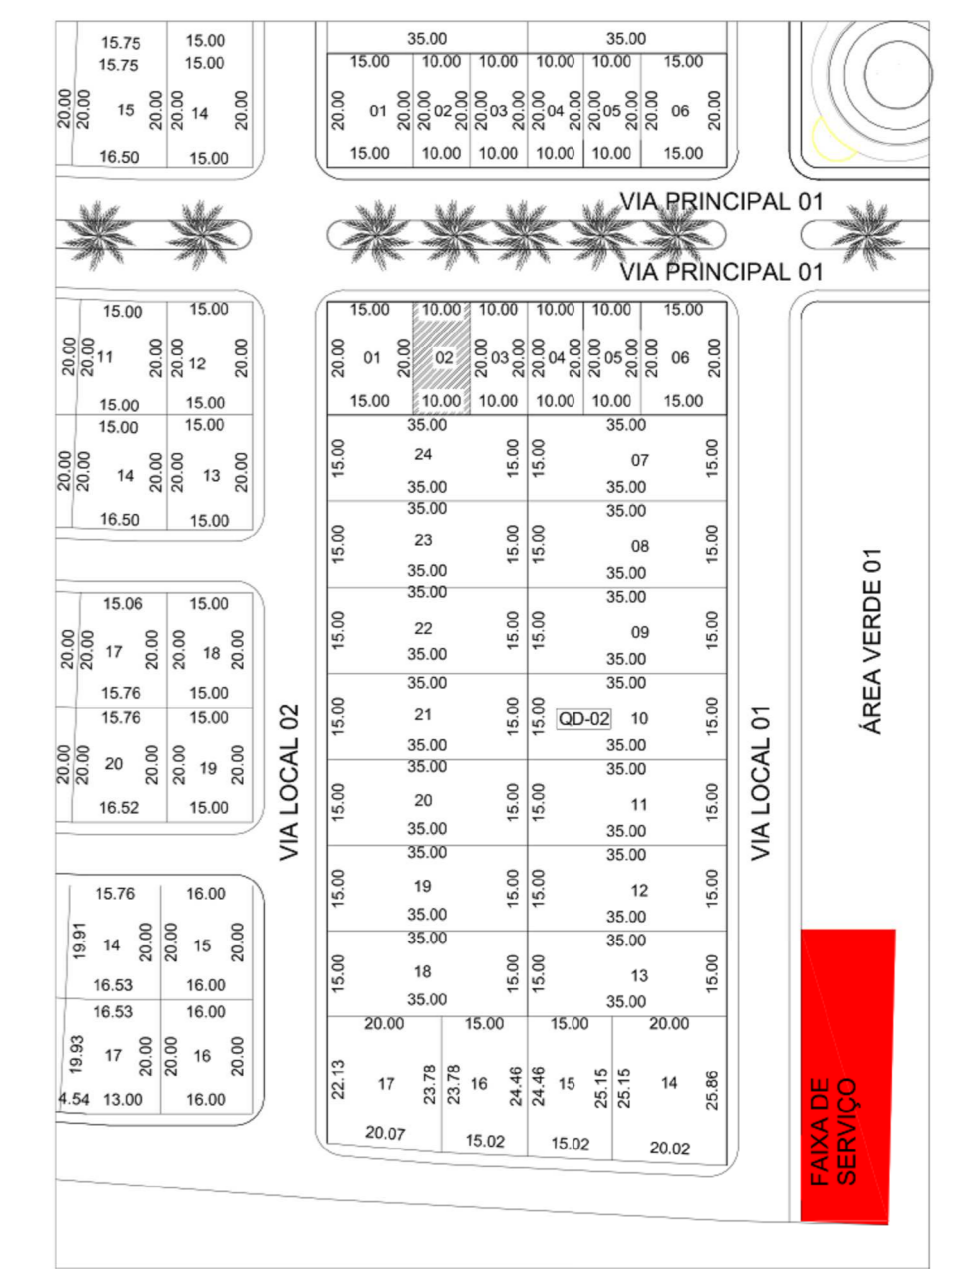

OVERLAY  
ESCALA 1/1500

ST	CO	INSC NA P.M.J.P.	LT	VL	ISLT
02	02				

PROPRIETÁRIO: MARCOS TADEU OLIVEIRA BARBOSA CPF: 129.824.038-70  
 PROJETO: LEONARDO VALENTIM DA SILVA CAU - A145498-6  
 CONSTRUÇÃO: MARCELO PIMENTEL DE OLIVEIRA CREA - 1601560958

FOLHA P01	PROJETO: CASA 011 LOCAL: BEACH PLAZA CONDOMINIUM & RESORT LOTE-02 QUADRA-02- PRAIA DO HOLANDES - LUCIENA/PE	PROPRIETÁRIO: MARCOS TADEU OLIVEIRA BARBOSA CPF: 129.824.038-70
RESPONSÁVEL	INSC NA P.M.J.P.	RUBRICA
LEONARDO VALENTIM DA SILVA		
DESENHO	Author	
CÓPIA	Author	
VISTO	Author	INSC NA P.M.J.P.
ESCALAS	DESENHO(S) PLANTAS BAIXAS TÉRREO COBERTA PLANTA DE LOCALIZAÇÃO	ÁREA DO TERRENO: 200,00 m² ÁREA DA CONST.: 91,00 m² TX DE OCUPAÇÃO: 46% ÍNDICE DE APROV.: 0,455
		ÁREA PERMEÁVEL: 28,44% INSC NA P.M.J.P.