




1 **TÉRREO**
ESCALA 1:75

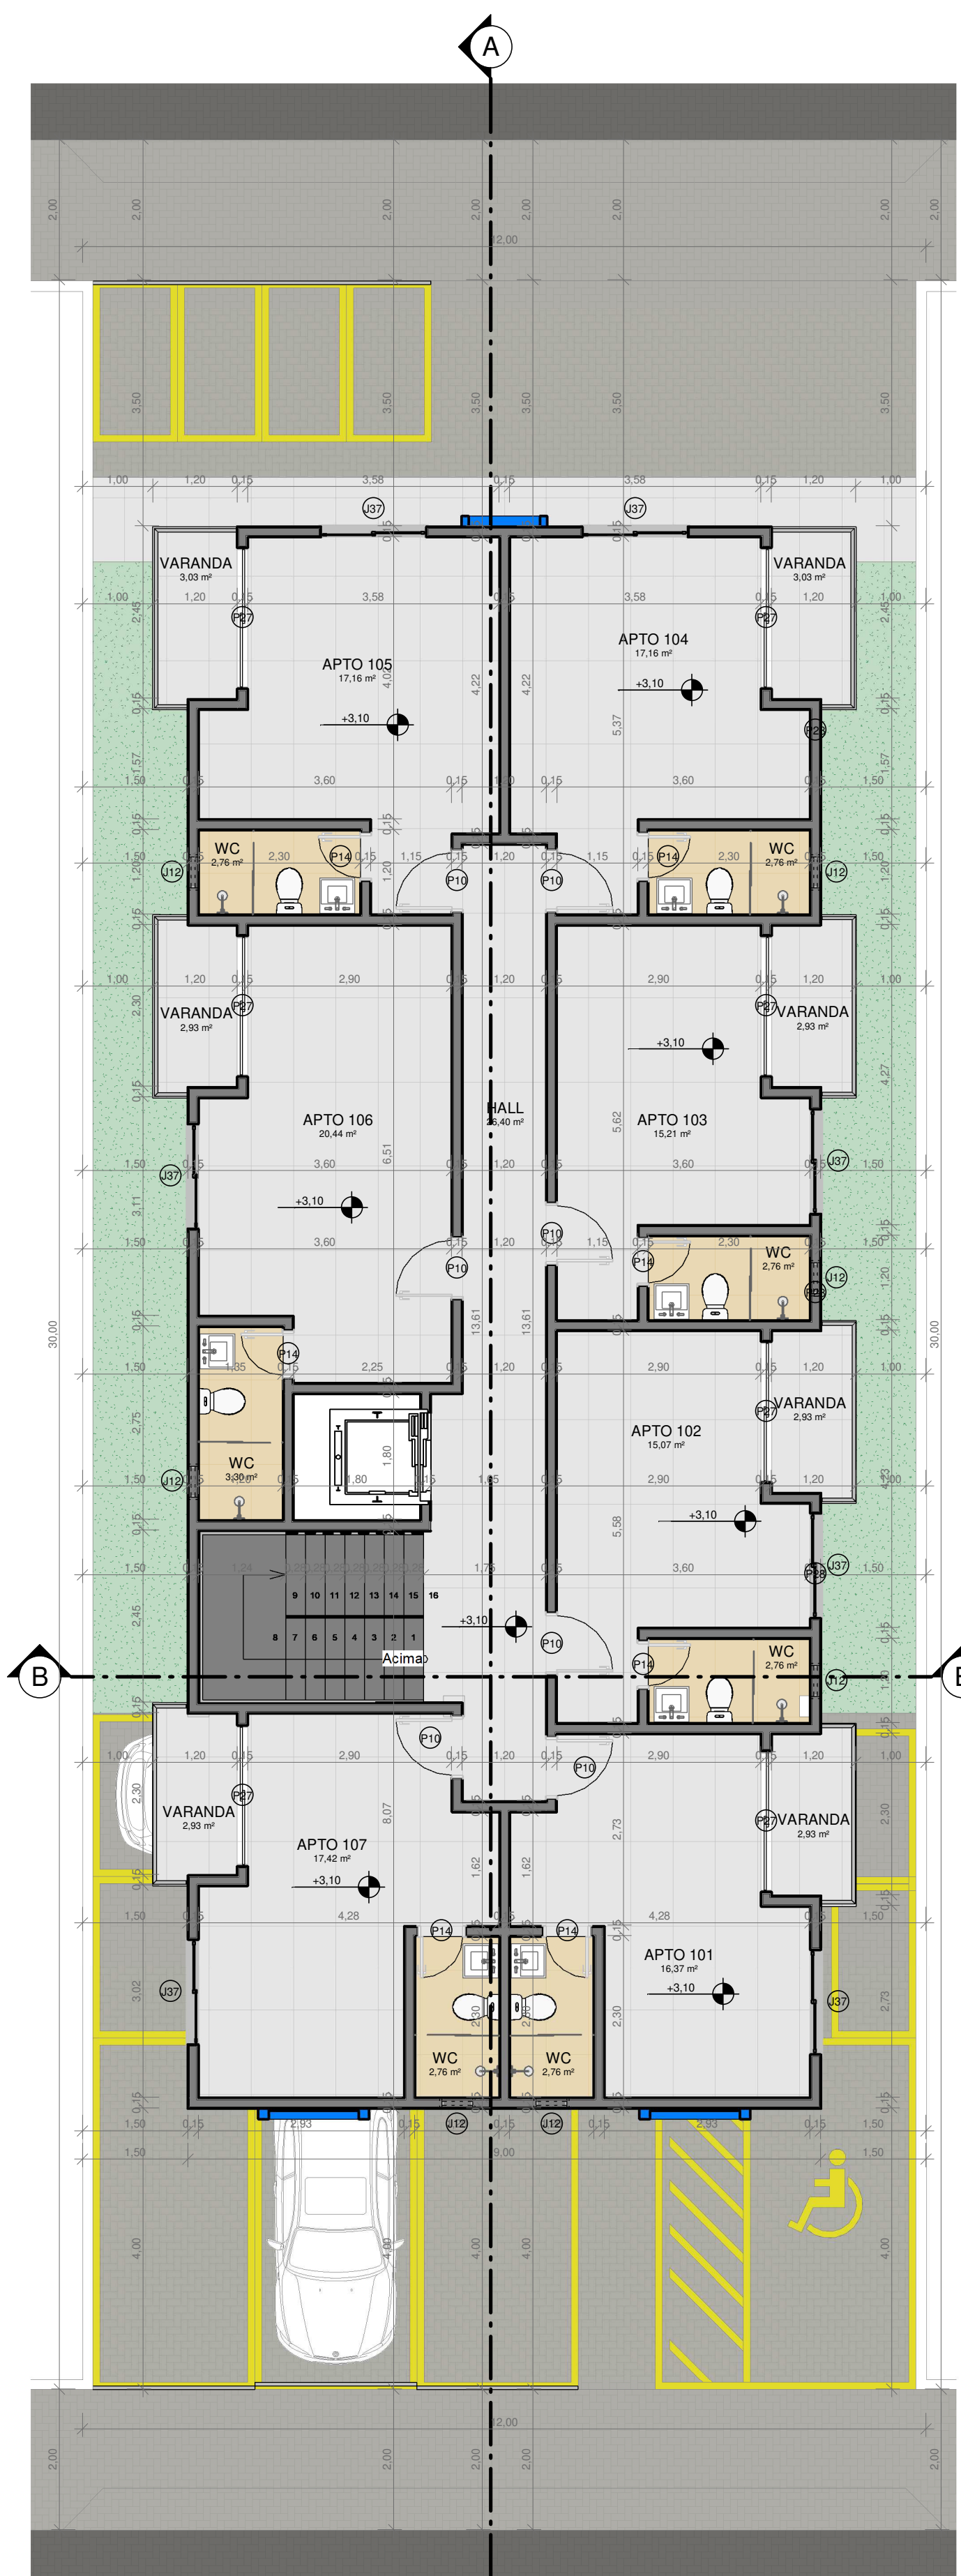

2 **PAVIMENTO 1, 2, 3, 4**
ESCALA 1:75

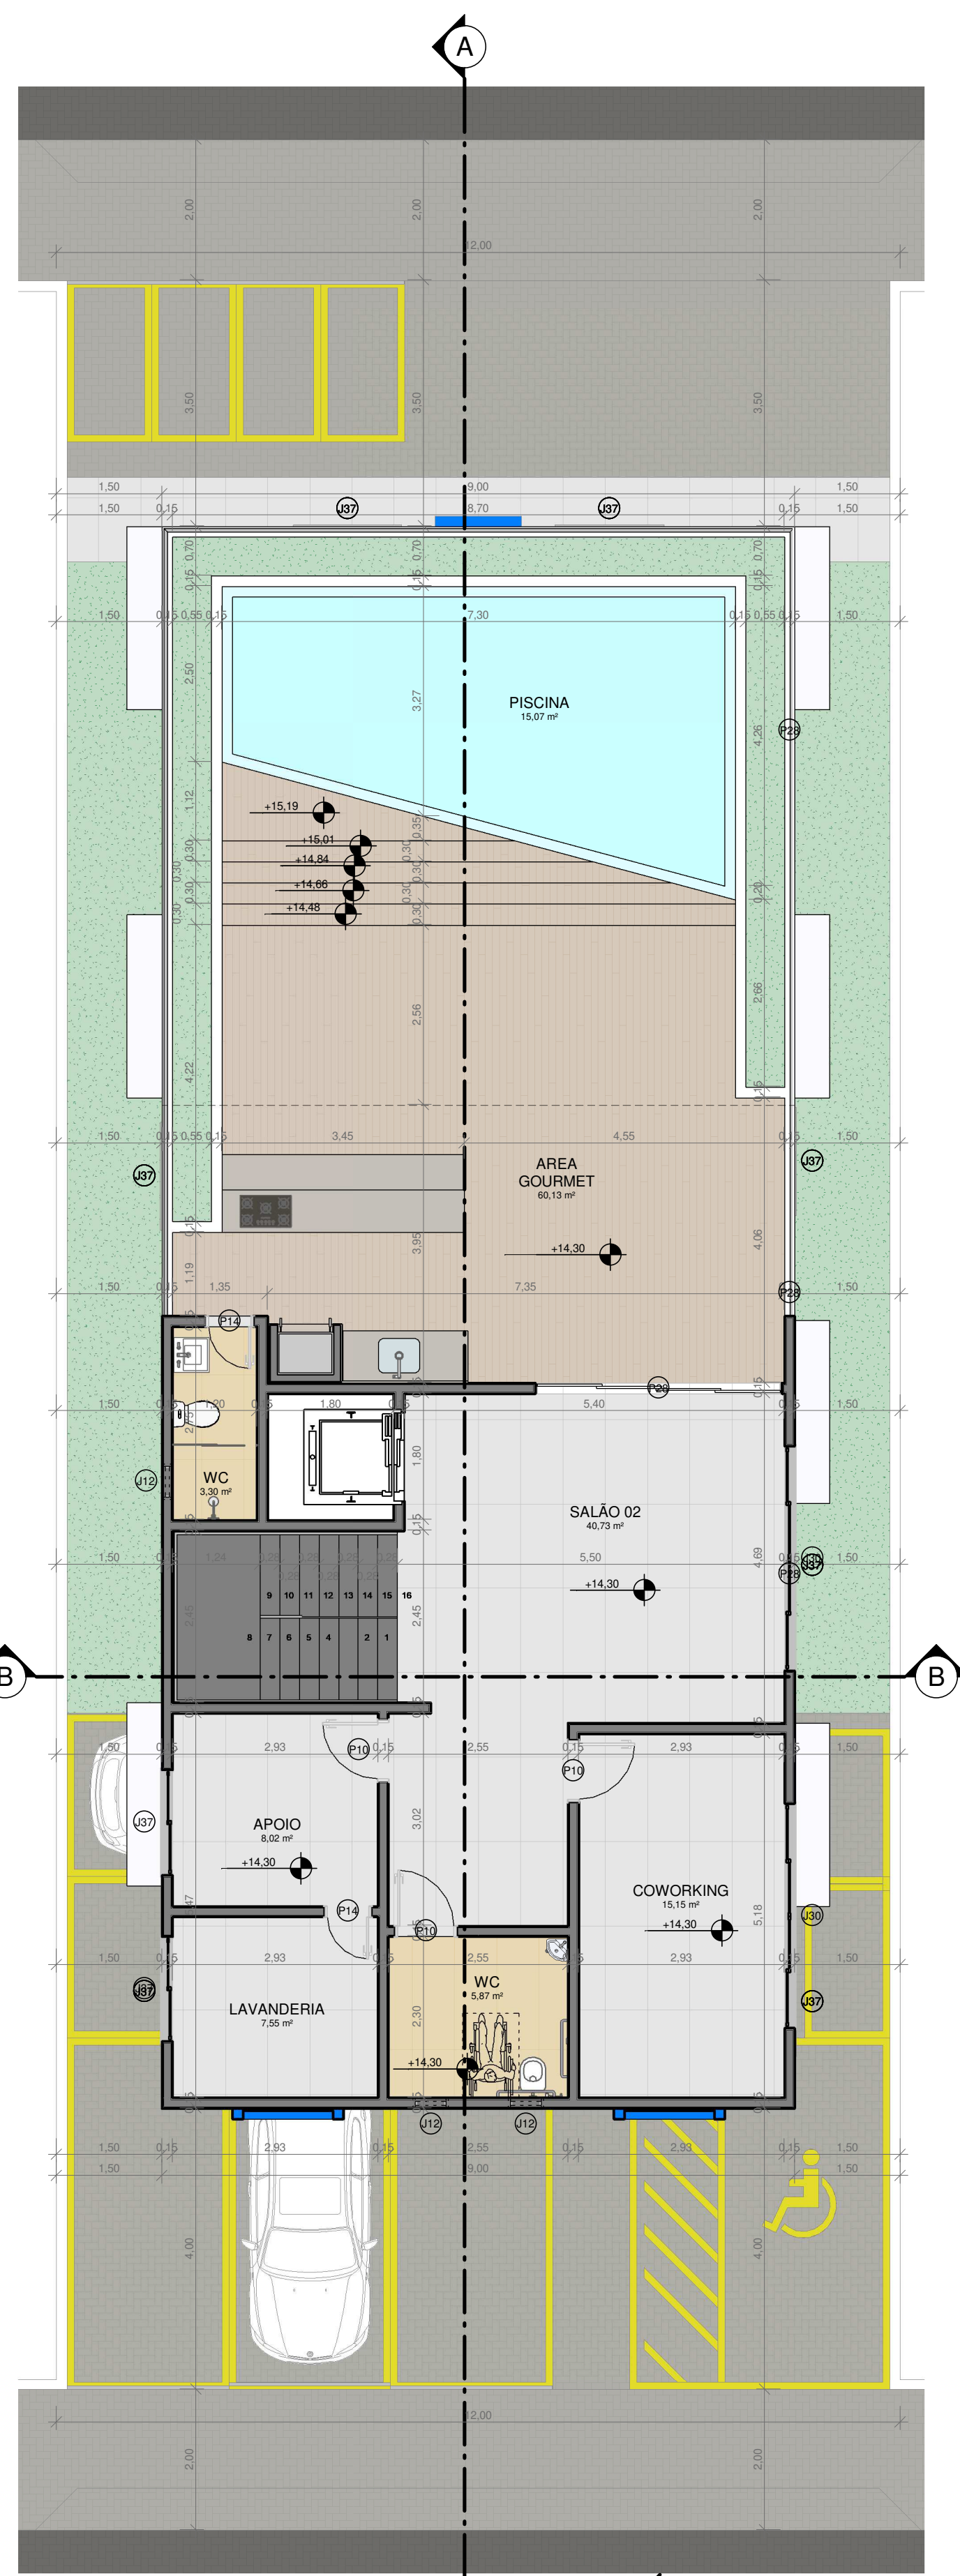

3 **PAVIMENTO LAZER**
ESCALA 1:75

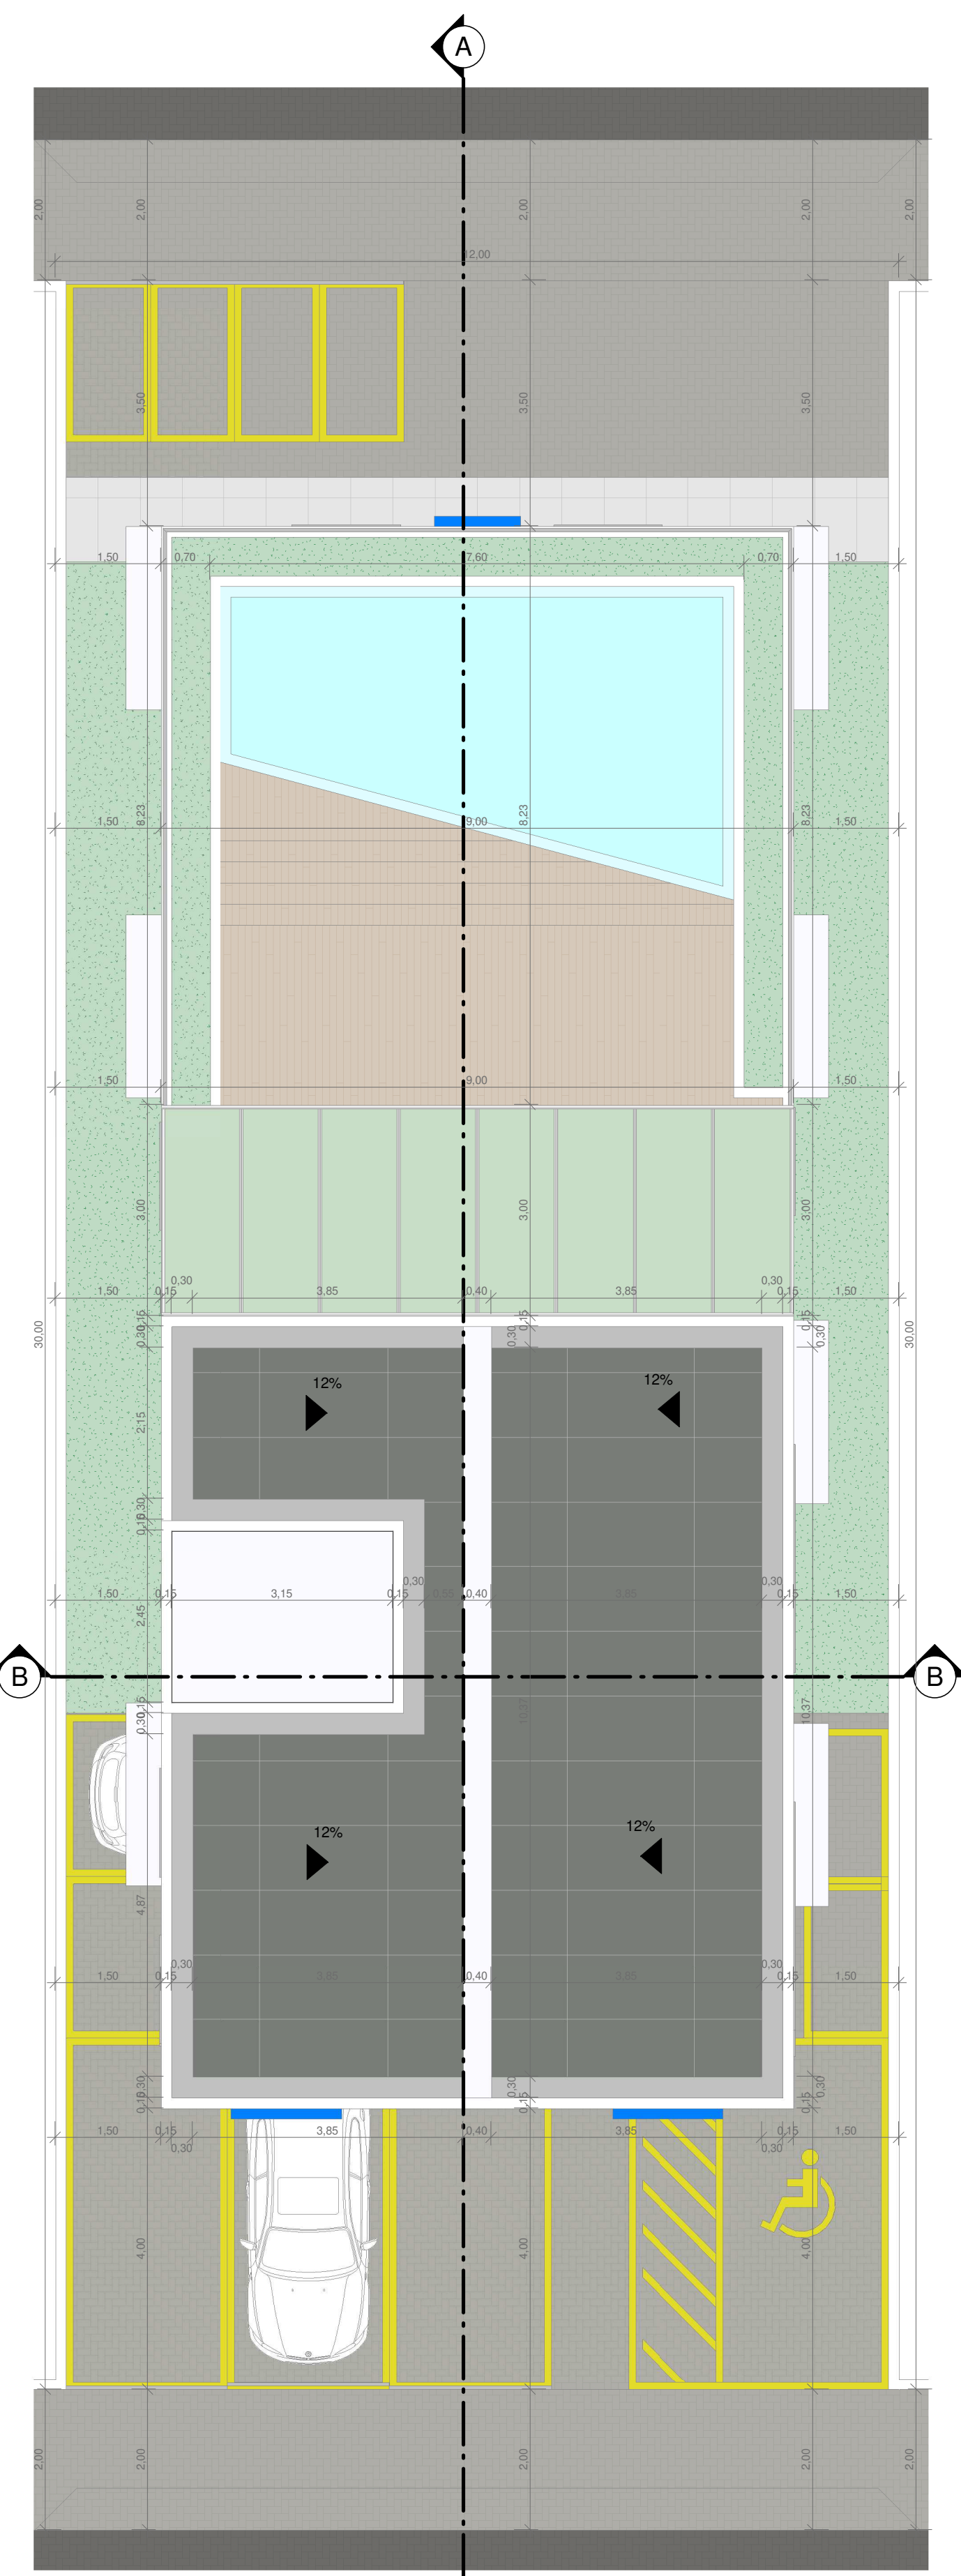

4 **COBERTA**
ESCALA 1:75



OVERLAY
ESCALA 1/1500

ESQUADRIAS - JANELAS					
No.	DESCRIÇÃO	Tipo	L	H	Q
J12	JANELA	Simplex 0,50 x 0,50	0,500	0,500	31
J30	Janelas Múltiplas GrowArq	4 Folhas - 300 x 180 - Barra Central	3,140	1,440	2
J37	Janelas Múltiplas GrowArq	1,5 X 1,50	1,440	1,440	30

ESQUADRIAS - PORTAS					
No.	DESCRIÇÃO	Tipo	L	H	Q
P28	Porta de correr de fora a fora	220 x 250 cm - 4 painéis	3,500	2,100	8
P27	Porta de correr de fora a fora	220 x 250 cm - 2 painéis	2,000	2,100	30
P10	Porta Múltiplas GrowArq	Simplex - 60 cm	0,600	2,100	32
P13	Porta Múltiplas GrowArq	Simplex - 70 cm	0,700	2,100	1
P14	Porta Múltiplas GrowArq	Simplex - 60 cm	0,600	2,100	31

ST	OD	INSC NA P.M.J.P.	VL	IS/LT
02	08			

PROPRIETÁRIO: JOEL DE JESUS DE AZEVEDO CPF 01534291431
 PROJETO: LEONARDO VALENTIM DA SILVA A1454986
 CONSTRUÇÃO: MARCELO PIMENTEL DE OLIVEIRA CREA - 1601560958

FOLHA P01	PROJETO: FLATS LUSO LOCAL: LOTEAMENTO BRILHO DO SOL, LOTE 08, QUADRA 02, LUCENA - PB PROPRIETÁRIO: JOEL DE JESUS DE AZEVEDO CPF 01534291431		
	RESPONSÁVEL Author LEONARDO VALENTIM DA SILVA	RUBRICA	INSC NA P.M.J.P.
DESENHO Author			
CÓPIA Author			
VISTO Author			
ESCALAS	DESENHO(S) PLANTAS BAIXAS TÉRREO PAVIMENTO 1,2,3,4, LAZER COBERTA PLANTA DE LOCALIZAÇÃO	ÁREA DO TERRENO: 360,00 m² ÁREA DA CONST.: 1115,90 m² TX DE OCUPAÇÃO: 53,78% ÍNDICE DE APROV.: 3,1	ÁREA PROJEÇÃO: 211,60 m² ÁREA PERMEÁVEL: 13,66 m² INSC NA P.M.J.P. INSC NA P.M.J.P.