


QUANTITATIVO DE JANELAS

CÓD	QT	COMPRI MENTO	ALTUR A	DESCRIÇÃO
J01	2	1,500	1,000	Janela simples de alumínio e vidro
J02	1	0,400	0,400	Janela simples de alumínio e vidro
J03	1	0,600	0,600	Janela simples de alumínio e vidro
J04	3	2,000	1,000	Janela simples de alumínio e vidro
PO1	2	2,000	2,100	Porta de comer com 4 painéis em alumínio e vidro






QUANTITATIVO DE PORTAS E GRADIS

CÓD	Q T	COMPRI MENTO	ALTUR A	DESCRIÇÃO
PG2	4	0,700	2,100	Porta de madeira semicoma com foras de madeira
PG3	4	0,800	2,100	Porta de ator de madeira, semicoma com foras de madeira
PG4	1	2,800	2,000	Portão de comer em alumínio

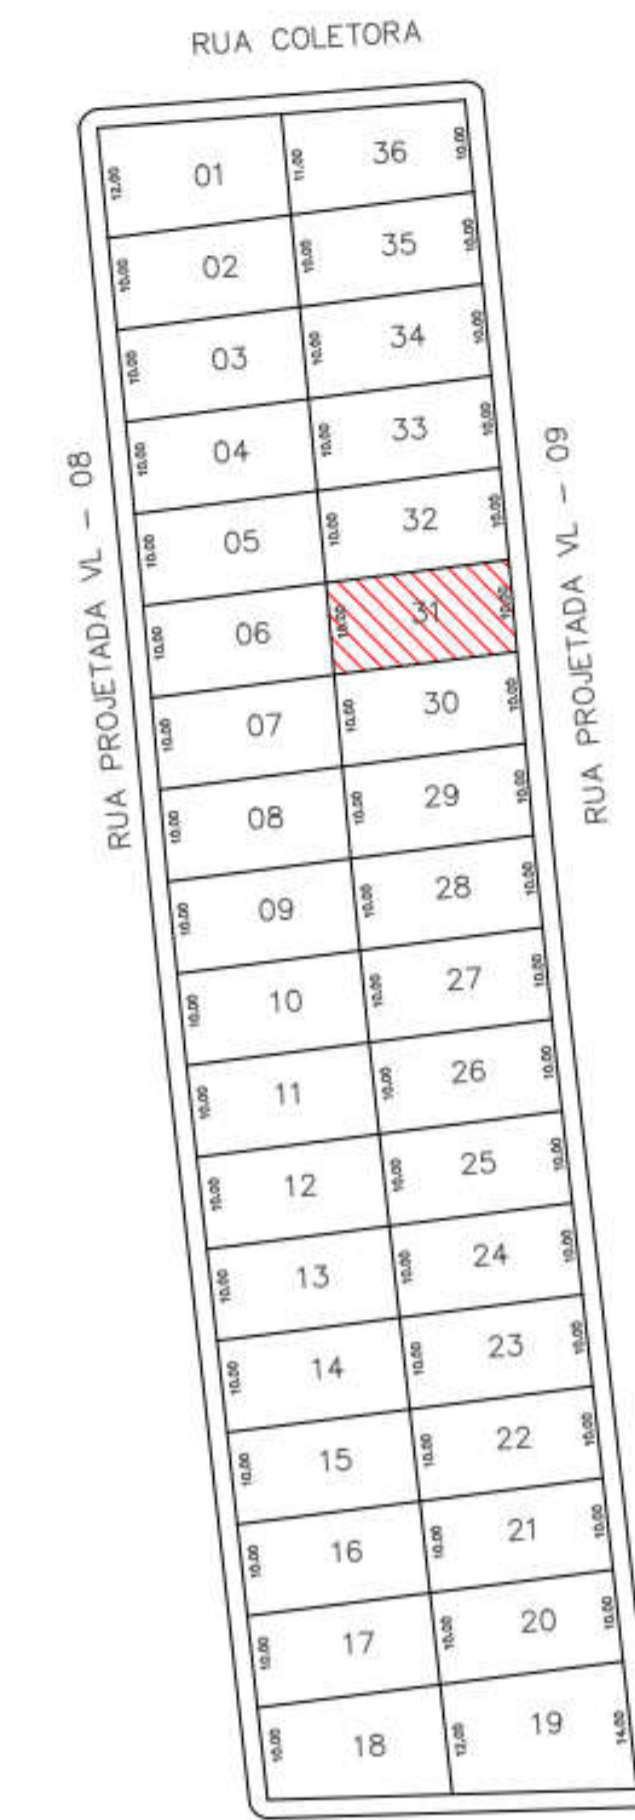

RUA 01 DO LOTEAMENTO PRAIA DE LUCENA

PLANTA DE LOCALIZAÇÃO

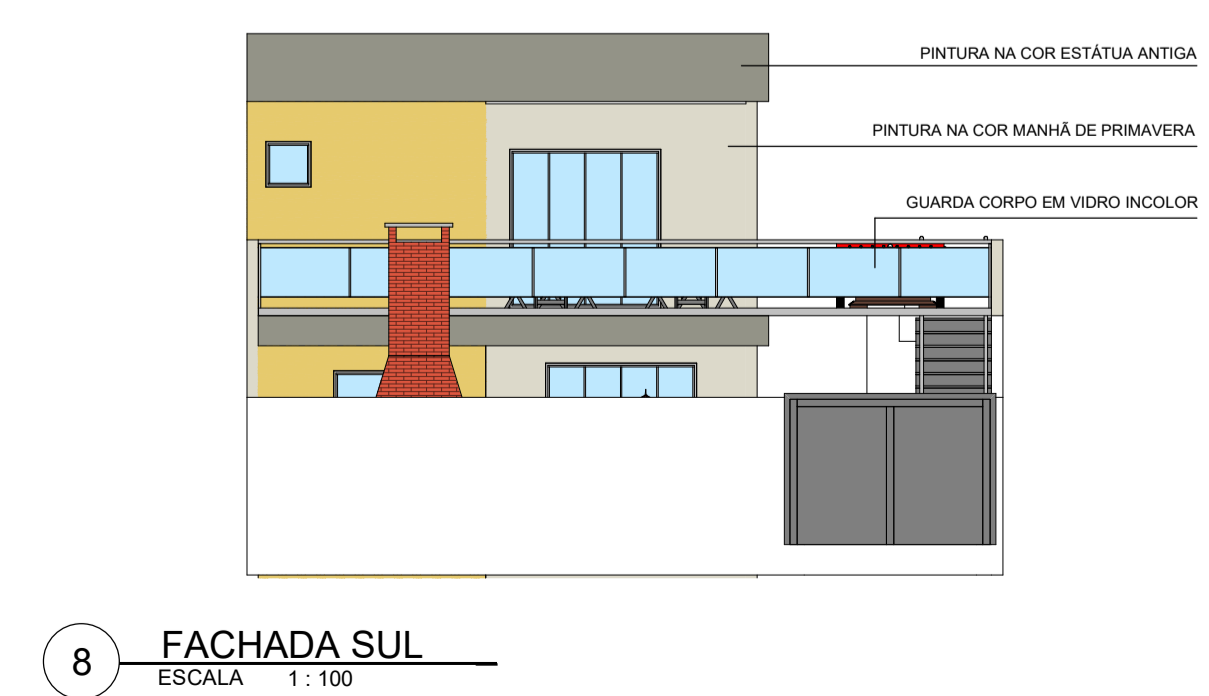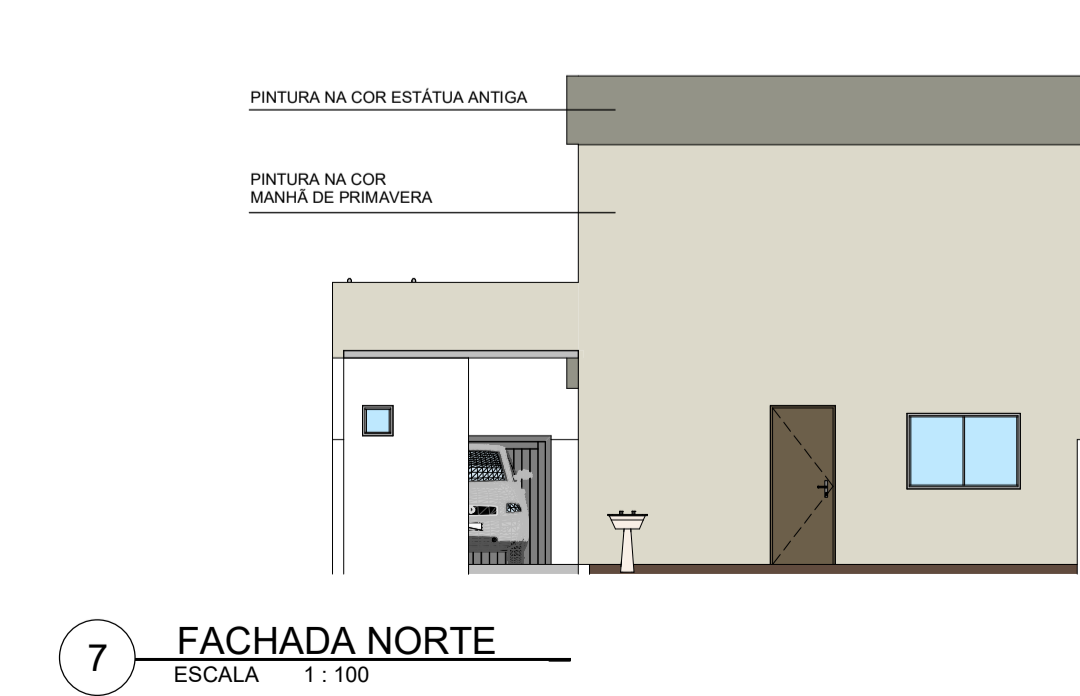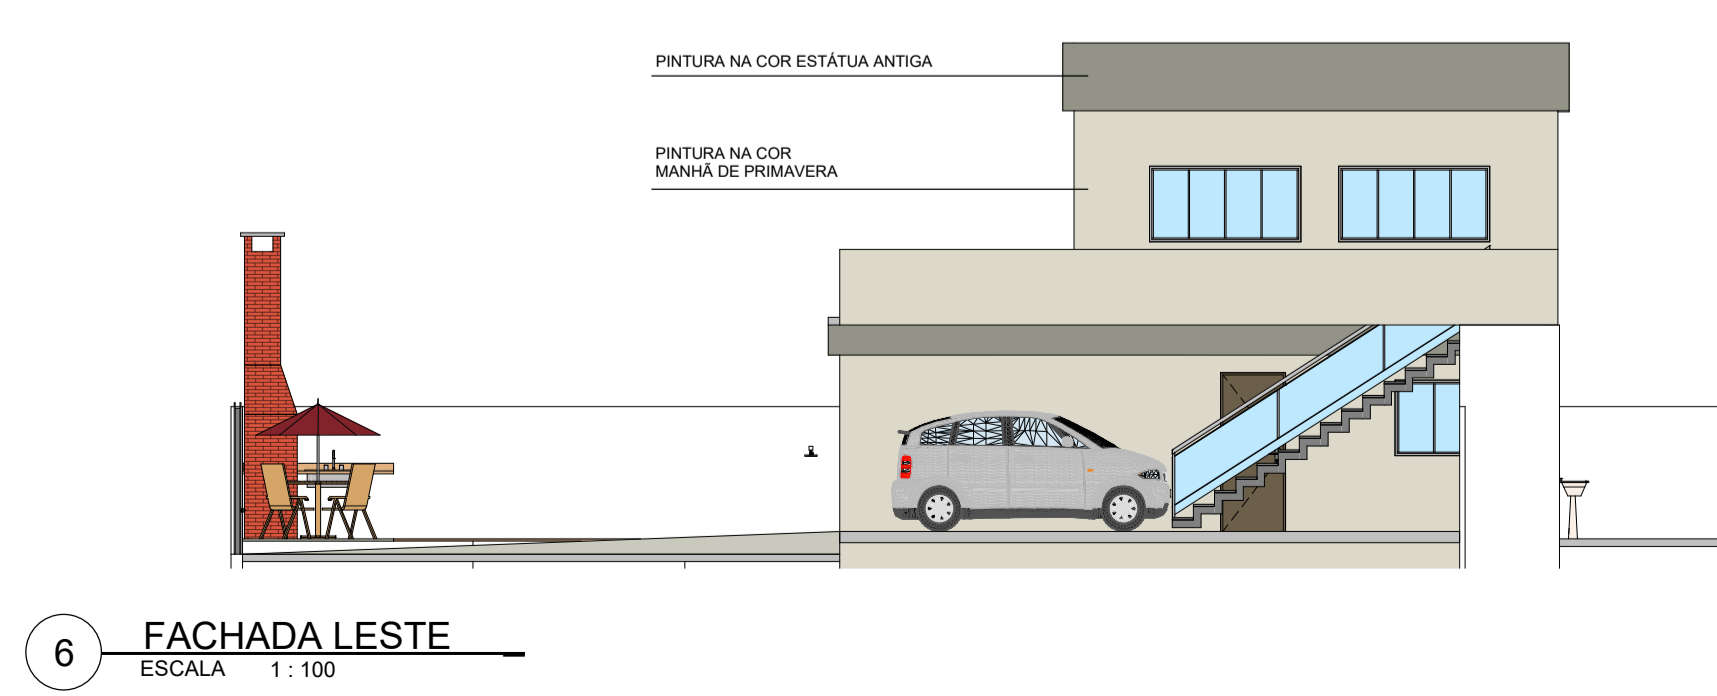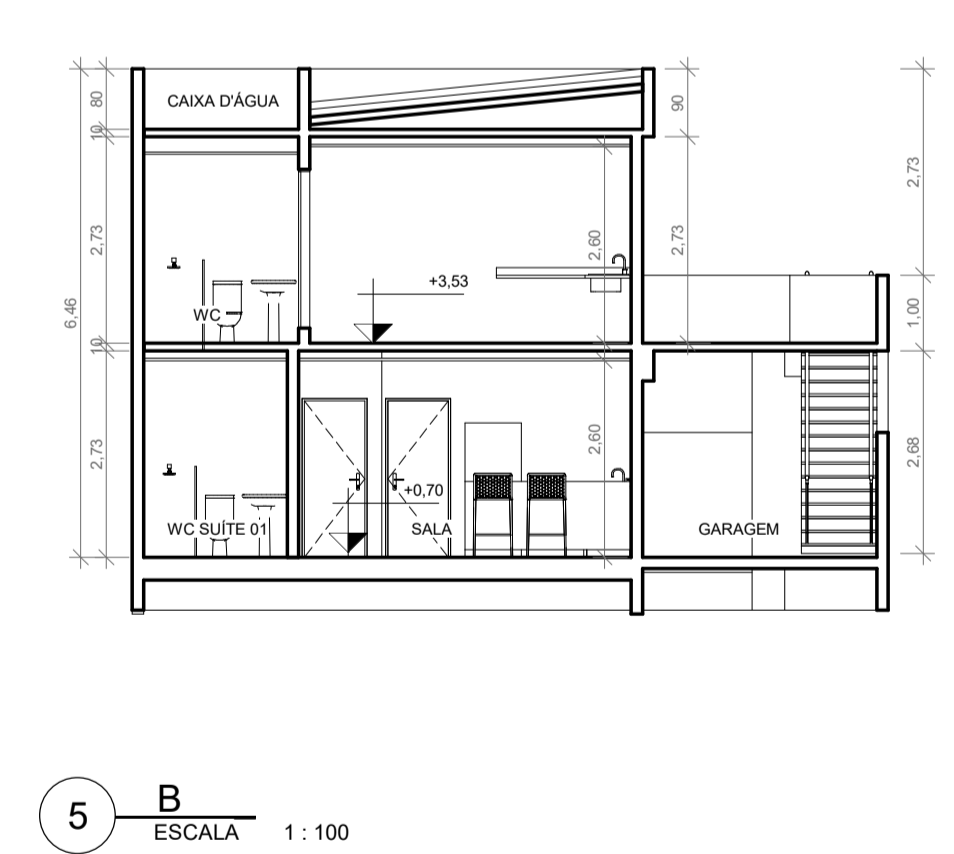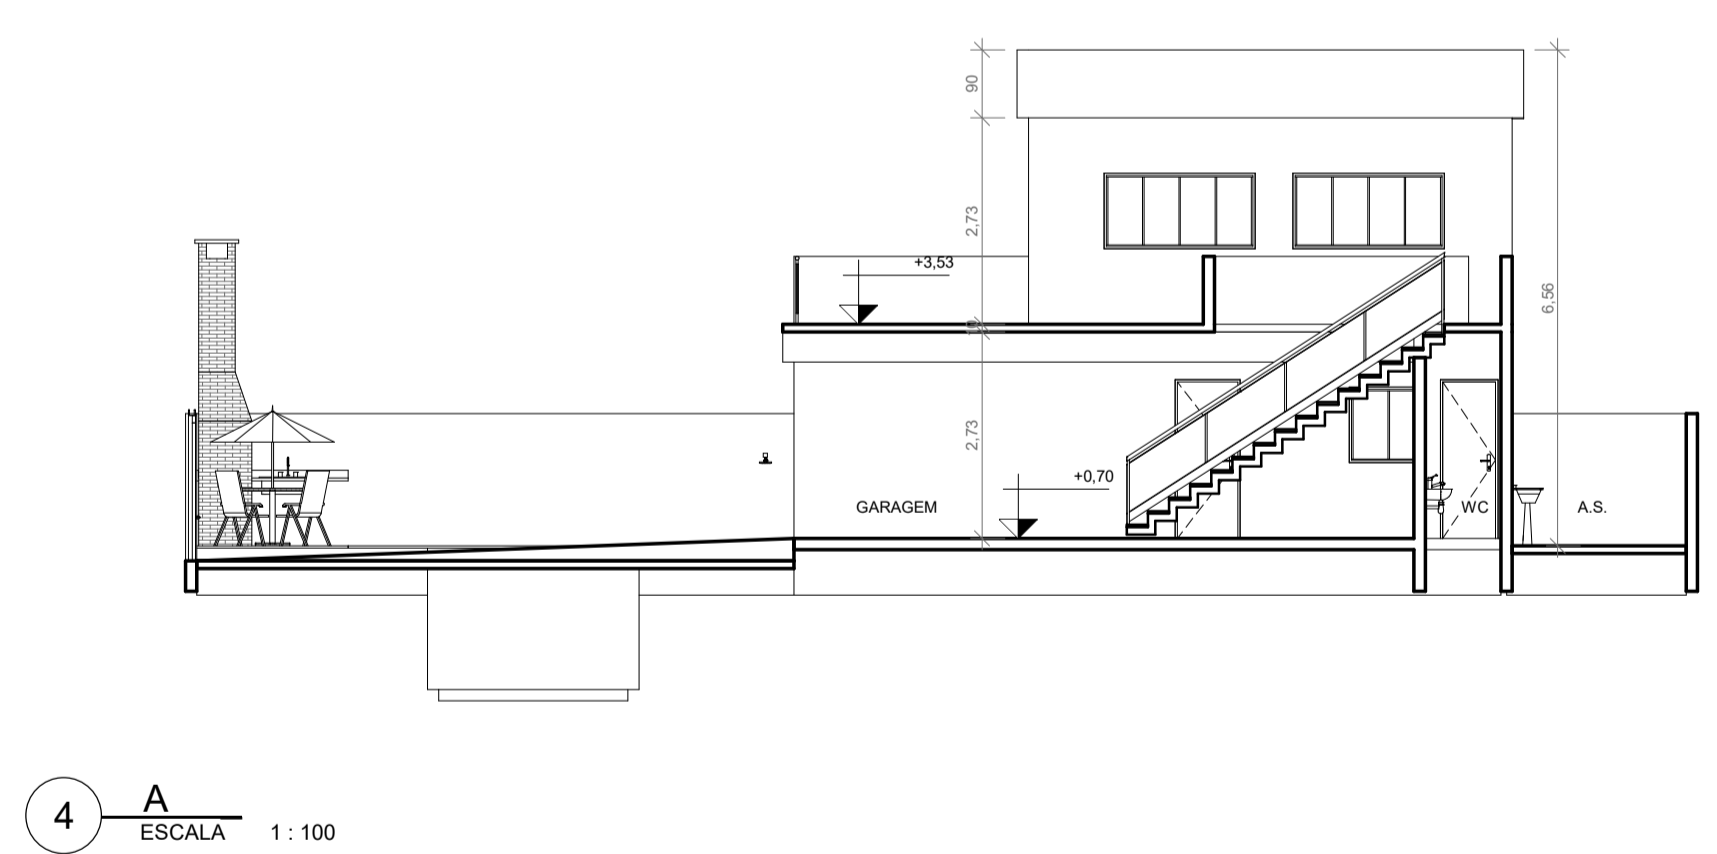

G
GLEYCIANE GOVEIA
ARQUITETURA & INTERIORES

YD
Yrlianne Dayse
ARQUITETURA E INTERIORES

RUA PROJETADA LOT. NOVO MILLENIO
QUADRA 08, LOTE L-31, BAIRRO NOVO - LUCENA / PB
ÁREA DO TERRENO: 200 m²
ÁREA CONSTRUÍDA: 134,35 m²
TAXA DE OCUPAÇÃO: 46%
ÍNDICE DE APROVEITAMENTO: 67%

PROPRIETÁRIA: ROBERTA AQUINO RANGEL

ARQUITETA RESPONSÁVEL: YRLIANNE DAYSE SOARES DA SILVA
CAU: A 282361-7

ARQUITETA COLABORADORA: GLEYCIANE GOVEIA DE OLIVEIRA
CAU: A194007-4

RESPONSÁVEL
PROPRIETÁRIO

PRANCHA ÚNICA
ESCALA: 1/100