

PLANTA DE SITUAÇÃO SEM ESCALA



QUADRO DE MATERIAIS CONTRA INCÊNDIO		
EXTINTORES		
SÍMBOLO	DESCRIÇÃO	UTILIZAÇÃO
AP 10L	ÁGUA PRESSURIZADA	
AP 10L	EXTINTOR PRESSURIZADO COM CARGA DE ÁGUA (100) CAPACIDADE EXTINTORA 3A	FOGOS DA CLASSE "A"
AP 10L	GÁS EXPULSÃO NITROGÊNIO (N2) TEMPERATURA DE OPERAÇÃO: FAIXA 2 (DE 4°C A 45°C)	APARELHOS DE PAPEL E MADEIRA
AP 4KG	EXTINTOR PRESSURIZADO COM CARGA DE PÓ QUÍMICO SECO CAPACIDADE EXTINTORA 40BC	FOGOS DA CLASSE "F"
AP 4KG	GÁS EXPULSÃO NITROGÊNIO (N2) TEMPERATURA DE OPERAÇÃO: FAIXA 1 (DE 10°C A 60°C)	LÍQUIDOS INFLAMÁVEIS E EQUIPAMENTOS ELÉTRICOS
AP 6KG	EXTINTOR DE GÁS CARBÔNICO	FOGOS DA CLASSE "F"
AP 6KG	EXTINTOR DE GÁS CARBÔNICO CAPACIDADE EXTINTORA 40BC	LÍQUIDOS INFLAMÁVEIS E EQUIPAMENTOS ELÉTRICOS
ILUMINAÇÃO DE EMERGÊNCIA		
SÍMBOLO	DESCRIÇÃO	
ILUMINAÇÃO DE EMERGÊNCIA	ILUMINAÇÃO DE EMERGÊNCIA METEEL COM BATERIA AUTÔNOMA DE 12 V CAPACIDADE EXTINTORA: 10B	
ILUMINAÇÃO DE EMERGÊNCIA	GÁS EXPULSÃO NITROGÊNIO (N2) TEMPERATURA DE OPERAÇÃO: FAIXA 1 (DE 10°C A 60°C) ATENDE A IT N° 18/18.	
SINALIZAÇÃO DE EMERGÊNCIA		
SÍMBOLO	DESCRIÇÃO	
M2/ PLACA	INDICATIVA DA CAPACIDADE MÁXIMA DE PÚBLICO ADMITIDA, COM FUNDO VERDE E LETRAS BRANCAS. ATENDE A IT N° 20/18.	
M1/ PLACA	INDICATIVA DOS SISTEMAS DE SEGURANÇA CONTRA INCÊNDIO, COM FUNDO VERDE E LETRAS BRANCAS. ATENDE A IT N° 20/18.	
S12/ PLACA	INDICATIVA DE SAÍDA DE EMERGÊNCIA. ATENDE A IT N° 08 CBMPB.	
SAÍDA	DIREÇÃO DO FLUXO DA ROTA DE SAÍDA. ATENDE A IT N° 04/18.	
SAÍDA	SAÍDA FINAL DA ROTA. ATENDE A IT N° 04/18.	
OUTROS		
SÍMBOLO	DESCRIÇÃO	
B	PESSOA HABILITADA PARA AUXILIAR A SAÍDA CASO ACONTEÇA ALGUM SINISTRO. CONFORME INSTRUÇÃO TÉCNICA N° 17/18.	
INSTALAÇÕES ELÉTRICAS		
BARRA	ANTIPÂNICO. ATENDE A IT N° 04/18.	
CA	ACESSO DE VANTURA NA EDIFICAÇÃO OU ÁREA DE RISCO.	
E 5	EXTINTOR DE INCÊNDIO	
E 5	INDICAÇÃO E LOCALIZAÇÃO DOS EXTINTORES DE INCÊNDIO	

NOTA: A SINALIZAÇÃO DE EMERGÊNCIA ATENDE A NORMA TÉCNICA (NT) 06 DO CBMPB.

**NOTAS IMPORTANTES:**

"A RESPONSABILIDADE PELO CONTROLE DE ACESSO AO RECINTO E DA LOTAÇÃO, BEM COMO EM MANTER AS SAÍDAS DESIMPEDIDAS E DESOBRSTUIDAS, E DEMAIS EXIGÊNCIAS CONSTANTES DA NT - CBMPB N° 10/2014 É DO RESPONSÁVEL PELA ORGANIZAÇÃO DO EVENTO". De acordo com o previsto no item 5.2.3.4 da NT 11 do CBMPB.

Antes de iniciar o espetáculo o público deverá ser informado sobre a localização dos preventivos de incêndio (extintores e localização das saídas de emergência).

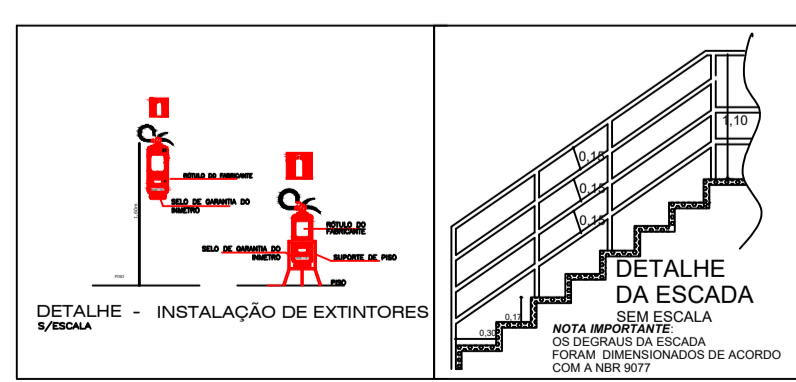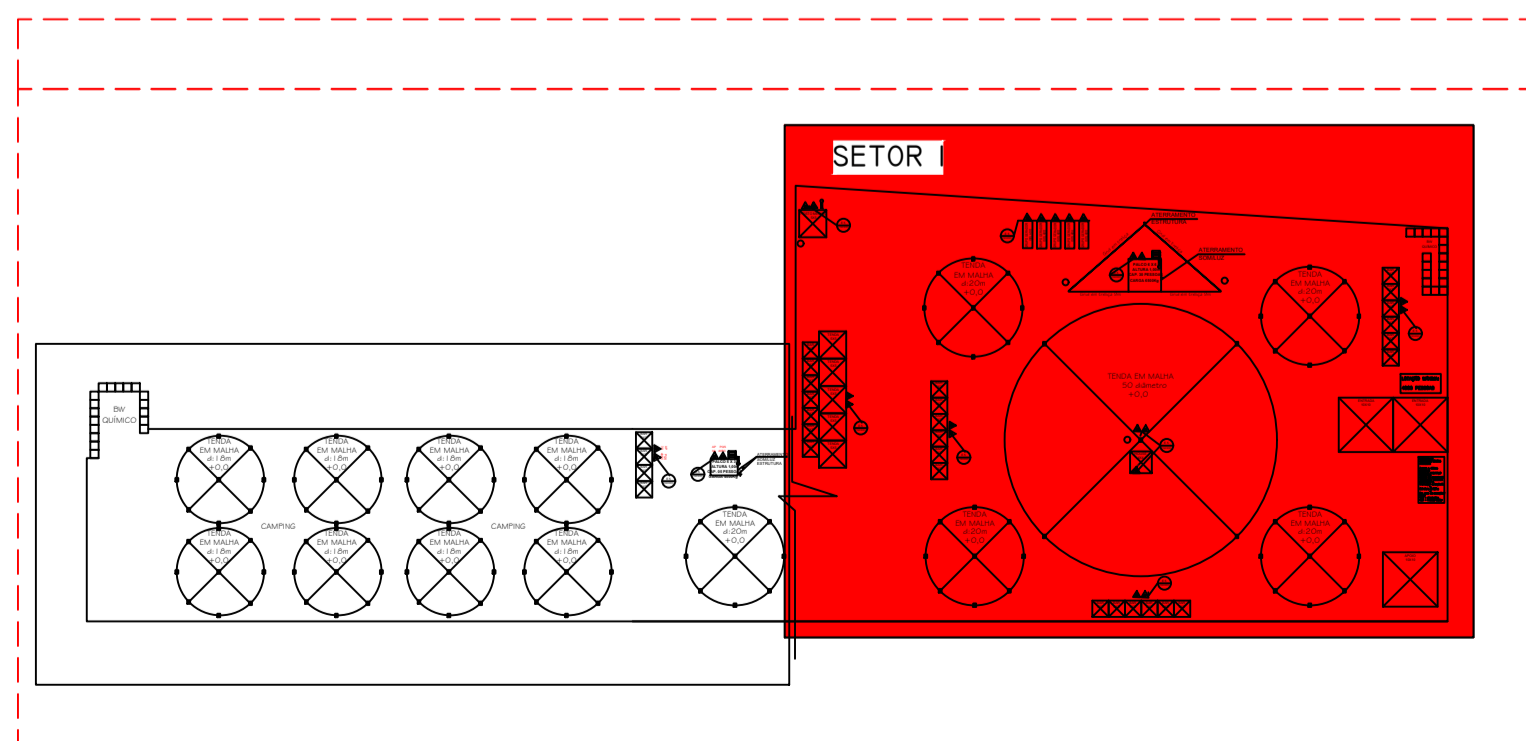

PROPRIETÁRIO			
RESPONSÁVEL TÉCNICO			
<b>PROJETO DE COMBATE A INCÊNDIO E PÂNICO</b>			
EVENTO TEMPORÁRIO:	BUG vs ZIONM	PERÍODO DO EVENTO:	17 A 18/08/24
ENDEREÇO:	RUA ÂNGELO CUSTÓDIO, S/N, LUCENA/PB		
PROPRIETÁRIO:	BUG VS UNDER EVENTOS LTDA	CNPJ:	45.355.453/0001-79
RESPONSÁVEL TÉCNICO:	ANDRÉ LEITE DE MEDEIROS	CREA:	2116188156
CONTEÚDO: PLANTA BAIXA, LOCALIZAÇÃO E DETALHES			
ESCALA:	1/200	DATA:	19/06/2024
DESENHO:	JÚLIA ASSUCENA	PRANCHA:	01/02
ÁREA CONSTRUIDA:	6.336M²	ÁREA DE RISCO:	
ÁREA TOTAL:			