



QUADRO DE DISTRIBUICAO DAS ÁREAS	
DESCRICAÇÃO	QUANTIDADES
QUADRA - 01	17 LOTES
QUADRA - 02	08 LOTES
QUADRA - 03	18 LOTES
QUADRA - 04	18 LOTES
QUADRA - 05	18 LOTES
QUADRA - 06	18 LOTES
QUADRA - 07	18 LOTES
QUADRA - 08	23 LOTES
QUADRA - 09	05 LOTES
QUADRA - 10	169,90m²
QUADRA - 11	21 LOTES
QUADRA - 12	22 LOTES
QUADRA - 13	22 LOTES
QUADRA - 14	22 LOTES
QUADRA - 15	22 LOTES
QUADRA - 16	22 LOTES
QUADRA - 17	18 LOTES
QUADRA - 18	07 GRANJINHAS
QUADRA - 19	11 GRANJINHAS
QUADRA - 20	10 GRANJINHAS
QUADRA - 21	10 GRANJINHAS
ÁREA RES. LOTES	142.930,00m²
ÁREA VERDE	01 UNIDADES
EQUIPAMENTO COMUNITÁRIO	03 UNIDADES
VIAS PÚBLICAS	02 VIAS
ÁREA TOTAL LOTEADA	218.982,00m²
	100.000

Quadrado 08 Lotes 64.880m²

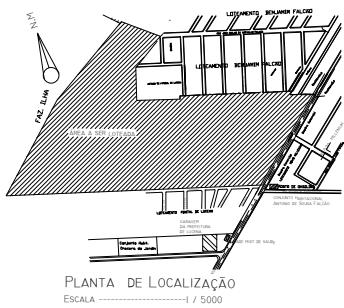


PLANTA DE LOCALIZAÇÃO  
Escala 1 / 5000

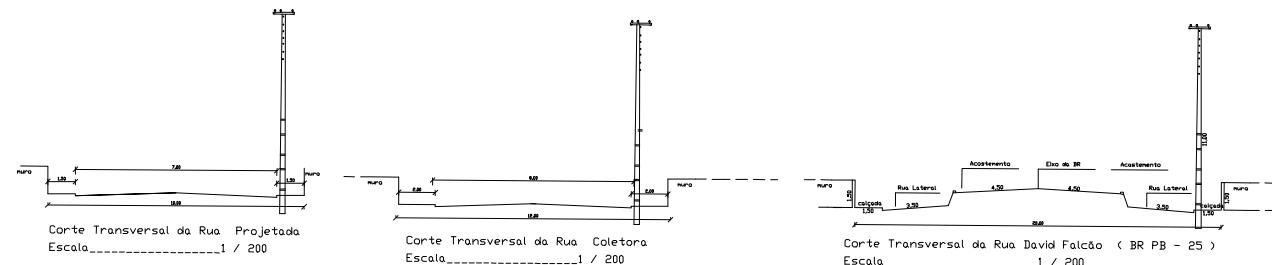

PLANTA DE LOCALIZAÇÃO SEM ESCALA



LOTEAMENTO PONTAL DE LUCENA

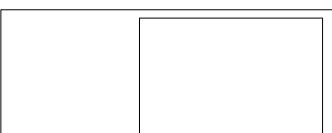

RESPONDENTE:  
PROFISSIONAL:

#### LOTEAMENTO "NOVO MILLENIUM II"

FOLHA	PROJETO	PLANTA DE FRACIONAMENTO, (LOTES URBANOS)
UNICA	PROPRIETÁRIO	LUCENA EMPREENDIMENTOS E CONSTRUÇÃO LTDA.
	LOCAL	RUA DAVID FALCÃO, S/N-PB-025 LUCENA PR.
218.982,00m²	RESPONSÁVEL	
	MÍNIMA	RESERVA TÉCNICA
	DESIGNADO	29.502,00m²
	CÓPIA	Área à ser loteada
	VISTO	218.982,00m²
ESCALAS	DESENROS	Nº DE QUADRA : 21 Nº DE LOTES : 50 Nº DE GRANJINHAS : 24
I / 1000		
I / 5000		

ARUAMENTO URBANISMO