



DISCRICÃO DAS AREAS

LOTES 13,00 X 25,00	15	4.875,00m ²
LOTES 12,00 X 25,00	25	7.500,00m ²
LOTES 11,00 X 25,00	04	1.100,00m ²
LOTES 10,00 X 25,00	207	51.700,00m ²
LOTES 9,00 X 30,00	11	2.970,00m ²
LOTES 10,00 X 20,00	25	5.000,00m ²
LOTES 10,00 X 28,00	13	3.640,00m ²
LOTES IRREGULARES	67	22.000,00m ²
Nº DE QUADRAS	18	
Nº DE LOTES	367	
VIAS PÚBLICAS	22	35.583,00m ²
ÁREA VERDE	01	10.800,00m ²
RESERVA TÉCNICA	01	3.384,00m ²
ÁREA TOTAL		146.602,00m ²

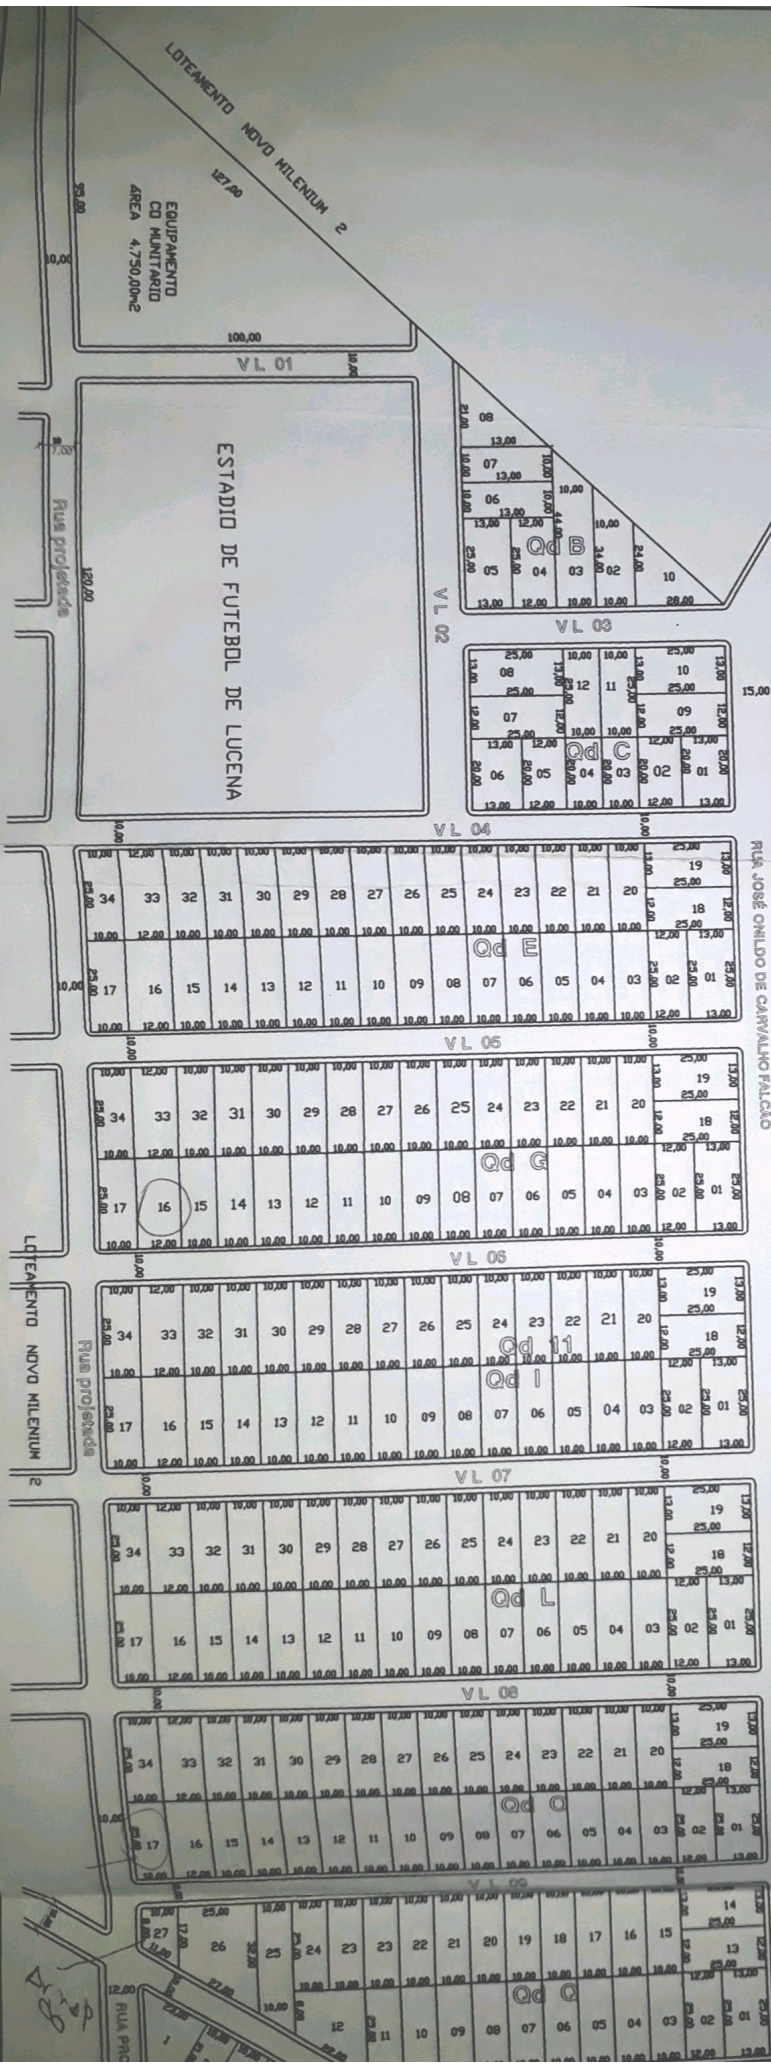

BAIRRO NOVO

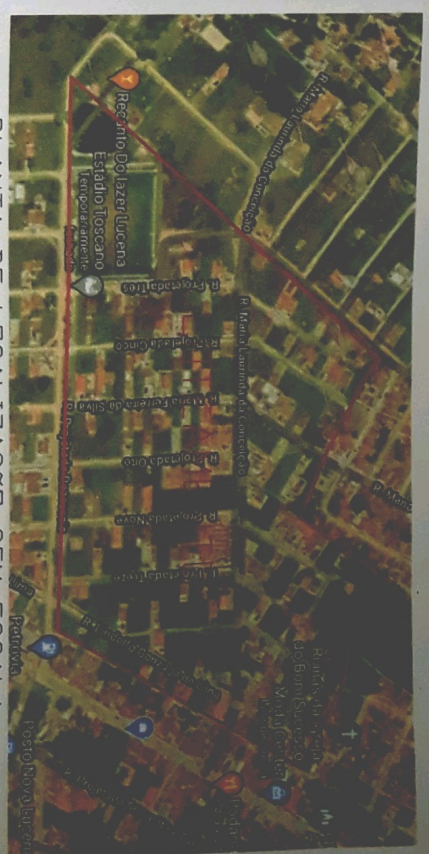

PLANTA DE LOCALIZAÇÃO SEM ESCALA

DEFIRO, em conformidade com a Legislação Municipal

Lucena, 27 de 09 2020

[Signature]

RESP.

PRDP.

[Signature]

FOLHA	PRDP.	LOTEAMENTO BENJAMIM DE SOUSA FALCÃO
UNICA	PRDP.	LUCENA EMPREENDIMENTO E CONSTRUÇÕES LTDA
	LOCAL :	CENTRO LUCENA
	DATA	
	RESPONSÁVEL	
DESENHO		Nº ISS.
CÓPIA		
VISTO	DESENHOS	
ESCALAS	URBANIS-CAD	
1/1500		