



QUADRO DE ÁREA		
01		570,41m ²
02	CAMARA MUNICIPAL	695,65m ²
33	BATALHÃO	556,50m ²
04		1488,72m ²

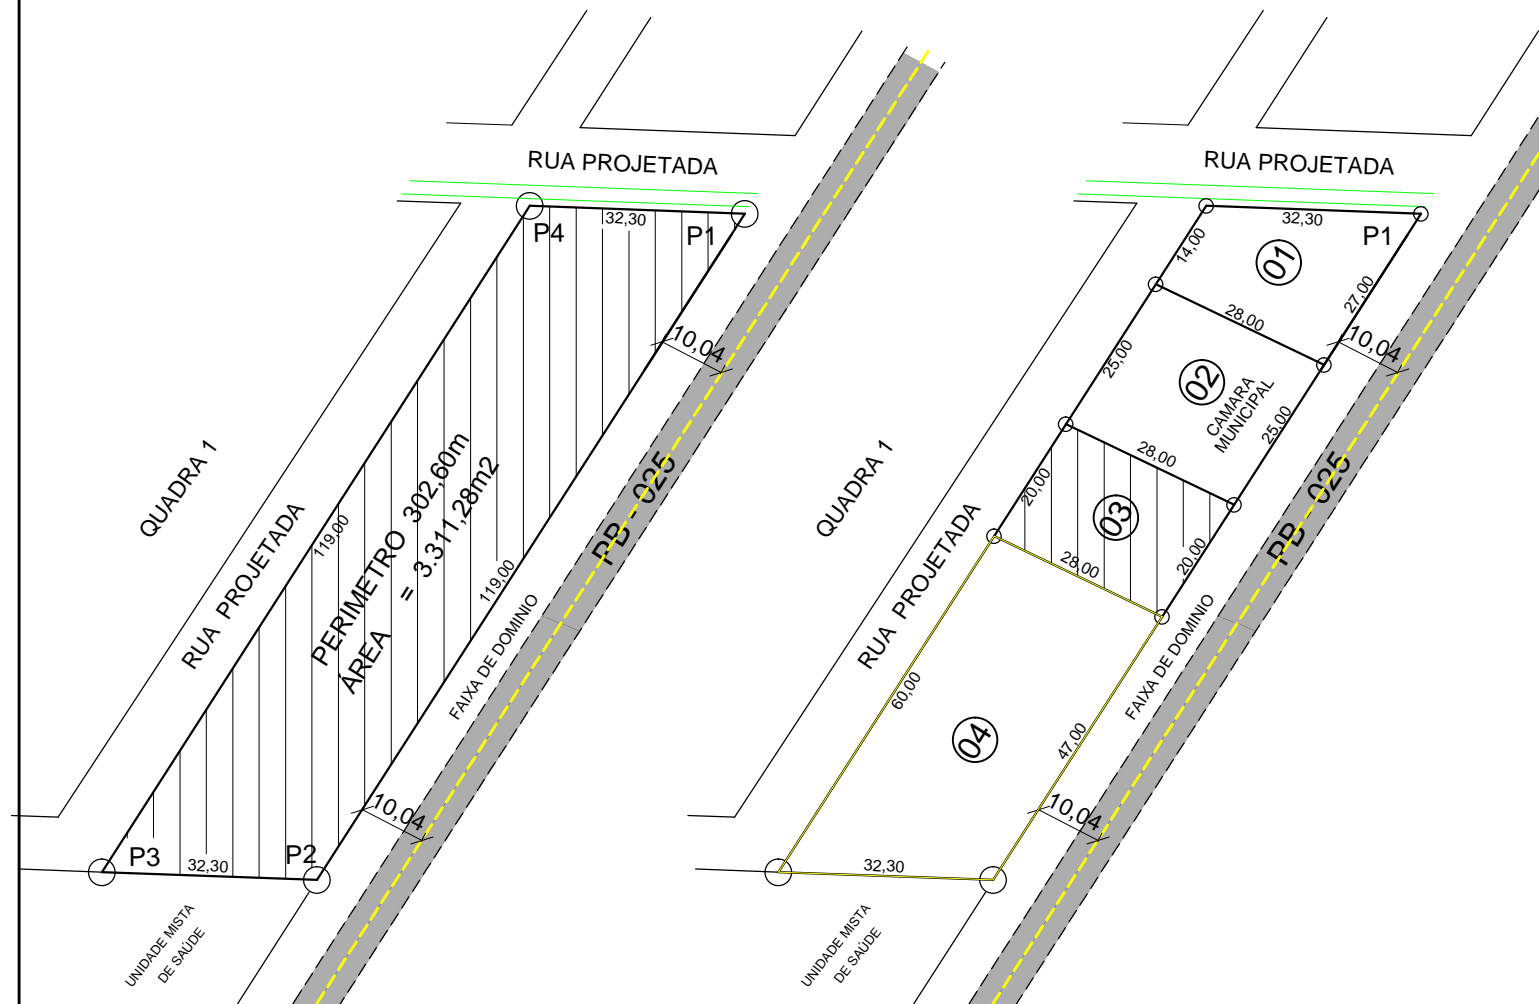

PLANTA DE SITUAÇÃO ATIAL
ESCALA 1 / 1000

PLANTA DE SITUAÇÃO PROPOSTA
ESCALA 1 / 1000

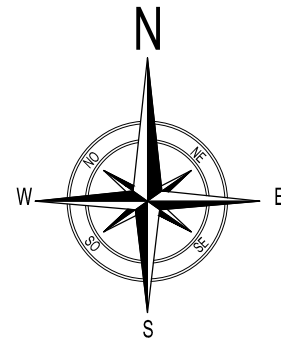

PLANTA DE LOCALIZAÇÃO DEM ESCALA

COORDENADAS UTM		AZIMUTES E DISTANCIAS		
P1	292565.90mE 9236004.08mS	P1/P2	212°42'37"	119,00m
P2	292501.59mE 9235903.96mS	P2/P3	272°06'32"	32,30m
P3	292469.29mE 9235905.15mS	P3/P4	32°42'37"	119,00m
P4	292533.59mE 9236005.27mS	P4/P1	92°02'32"	32,30m ^F

RESP.

PROP.

LEVANTAMENTO TOPOGRÁFICO

RESPONSÁVEL:

PROPRIETÁRIO: MUNICIPIO DE LUCENA

LOTEAMENTO "PONTAL DE LUCENA" PB - 025, N/n CENTRO - LUCENA/PB.

ASSUNTO: LEVANTAMENTO TOPOGRÁFICO DE UMA ÁREA

DATA: 03 DE ABRIL DE 2023

PERIMETRO = 302,60m ÁREA = 3.311,28m²

ESCALA: 1 :1000

INSC. MUNICIPAL

FOLHA

UNICA