




1 **TÉRREO**  
ESCALA 1:75

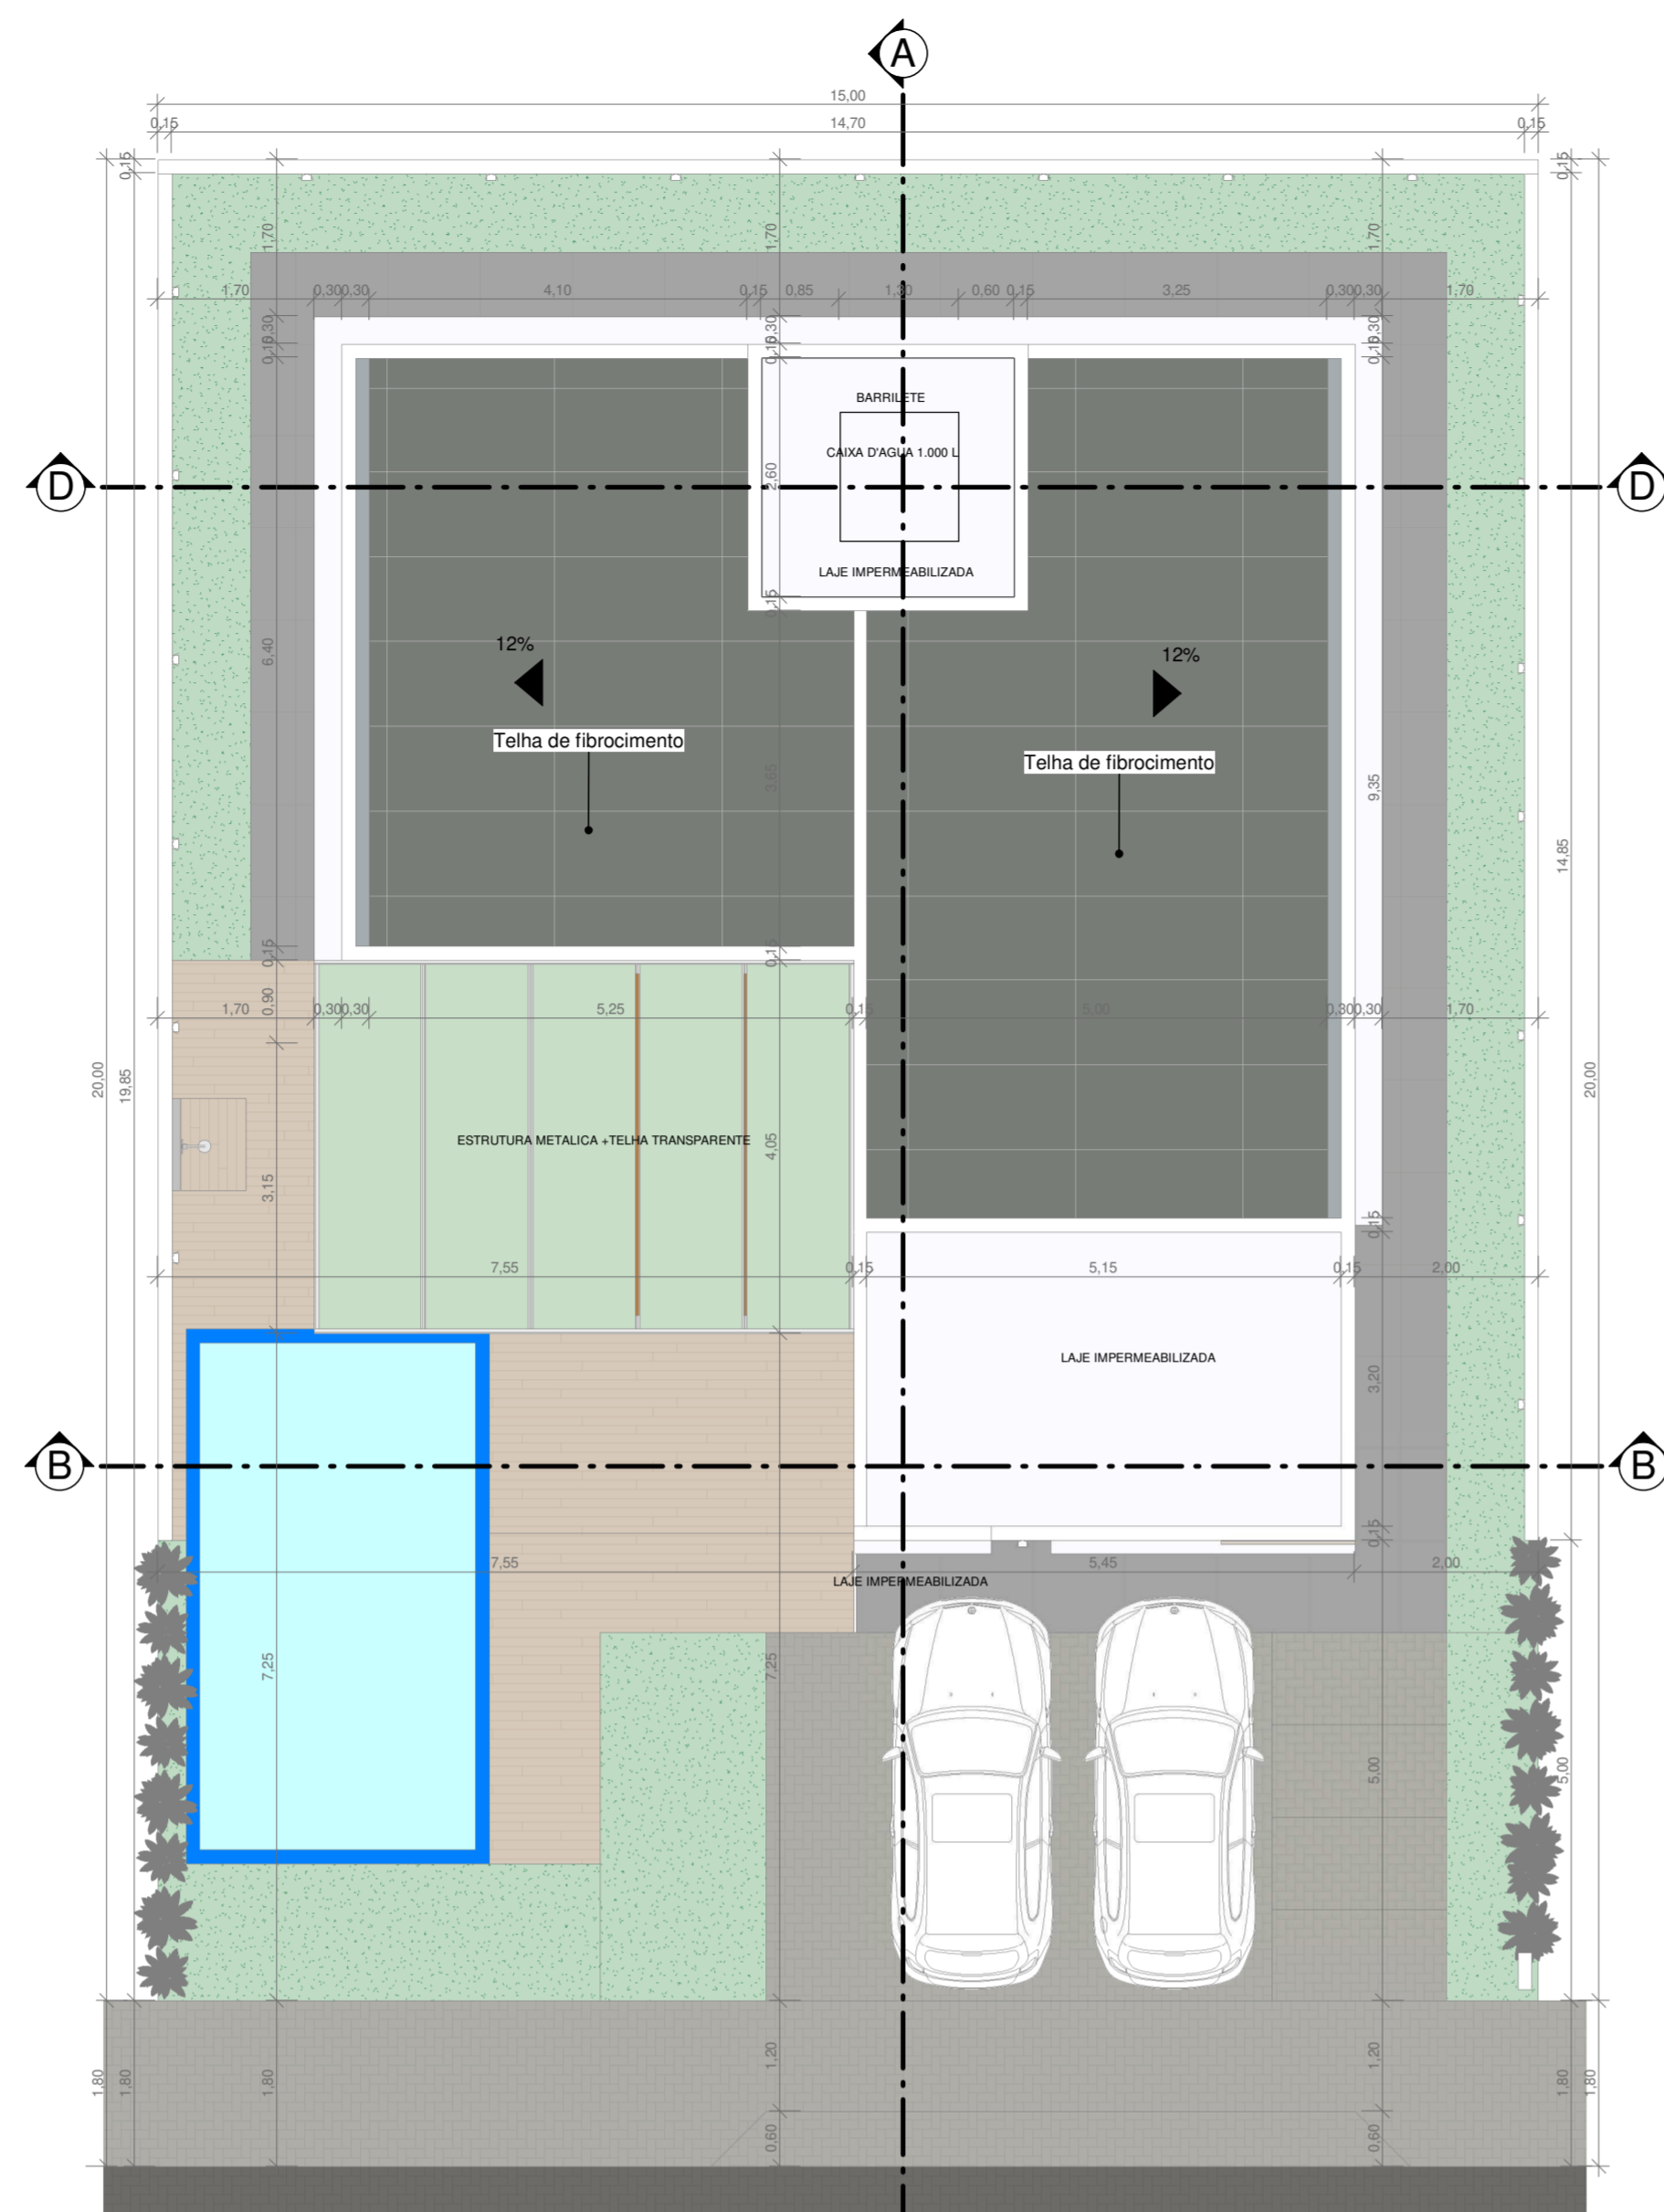

2 **COBERTURA**  
ESCALA 1:75

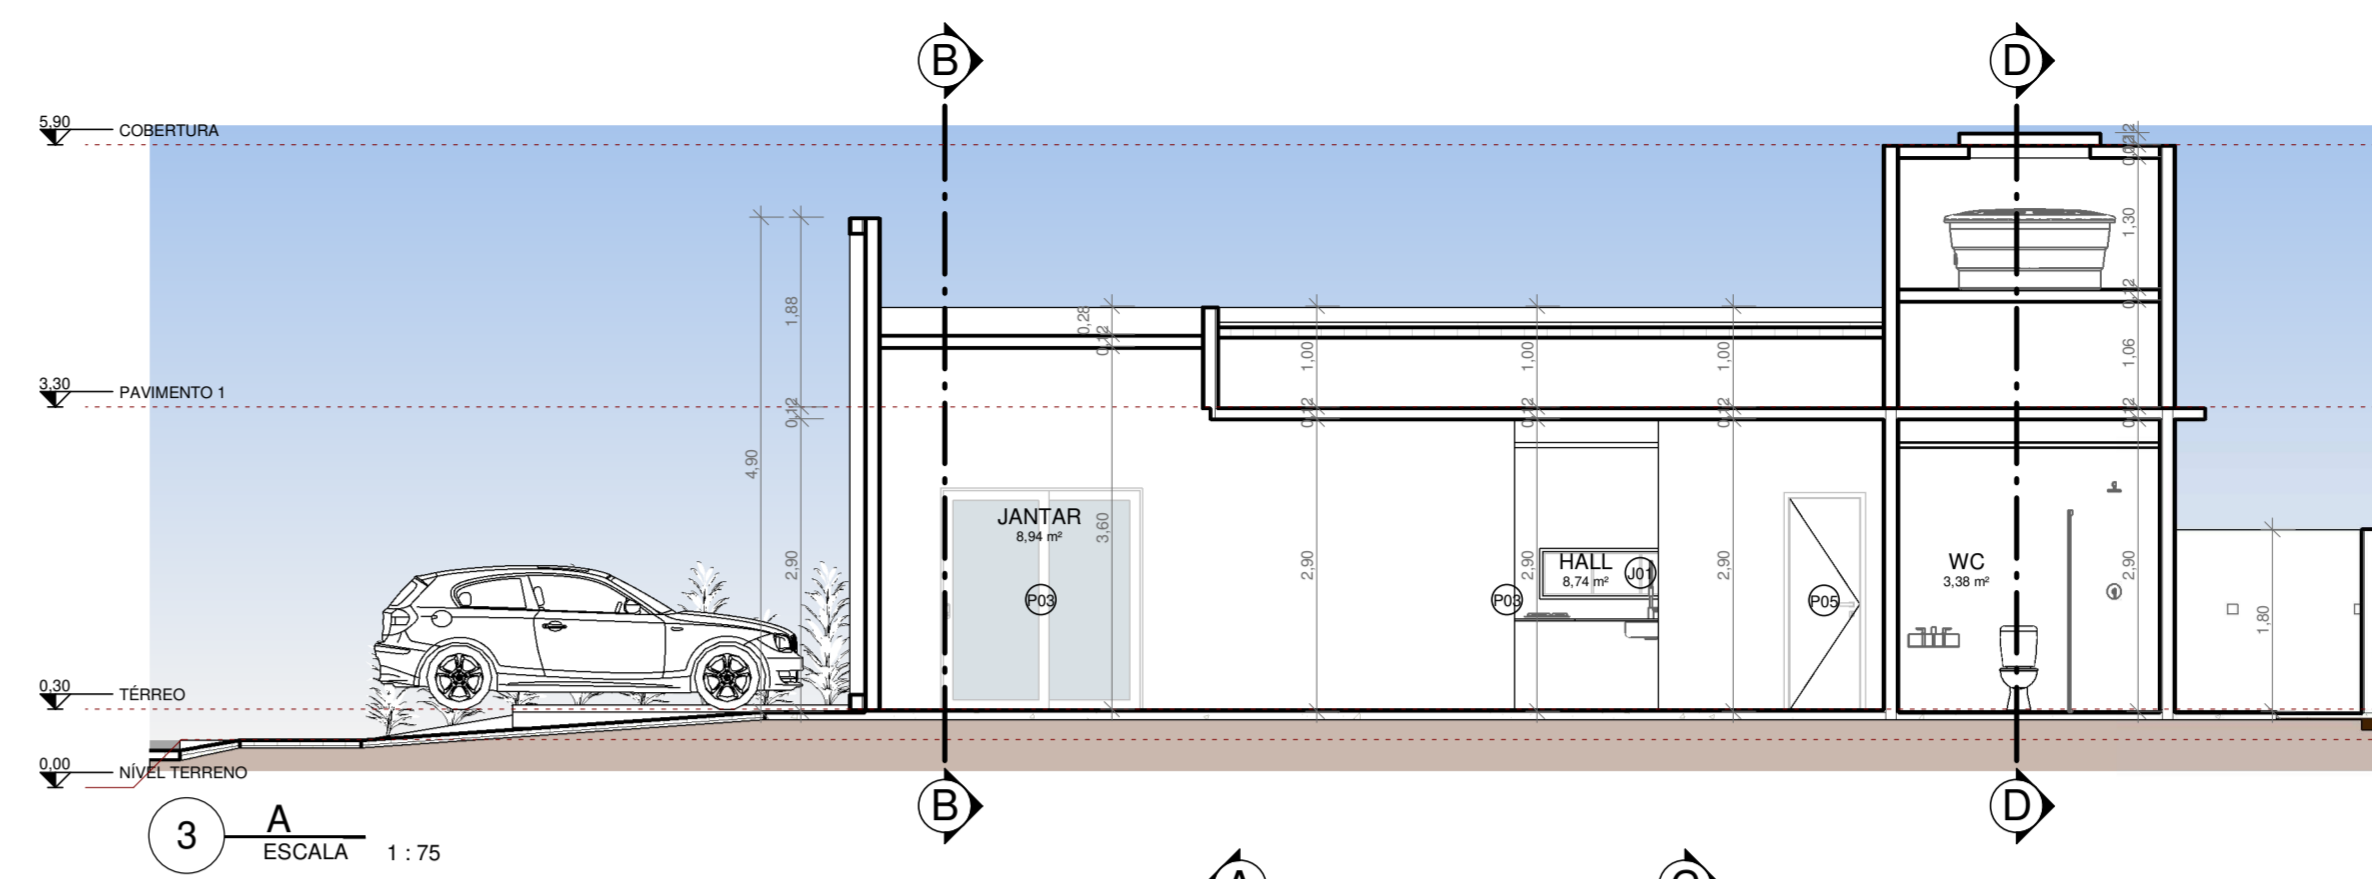


3 **A**  
ESCALA 1:75

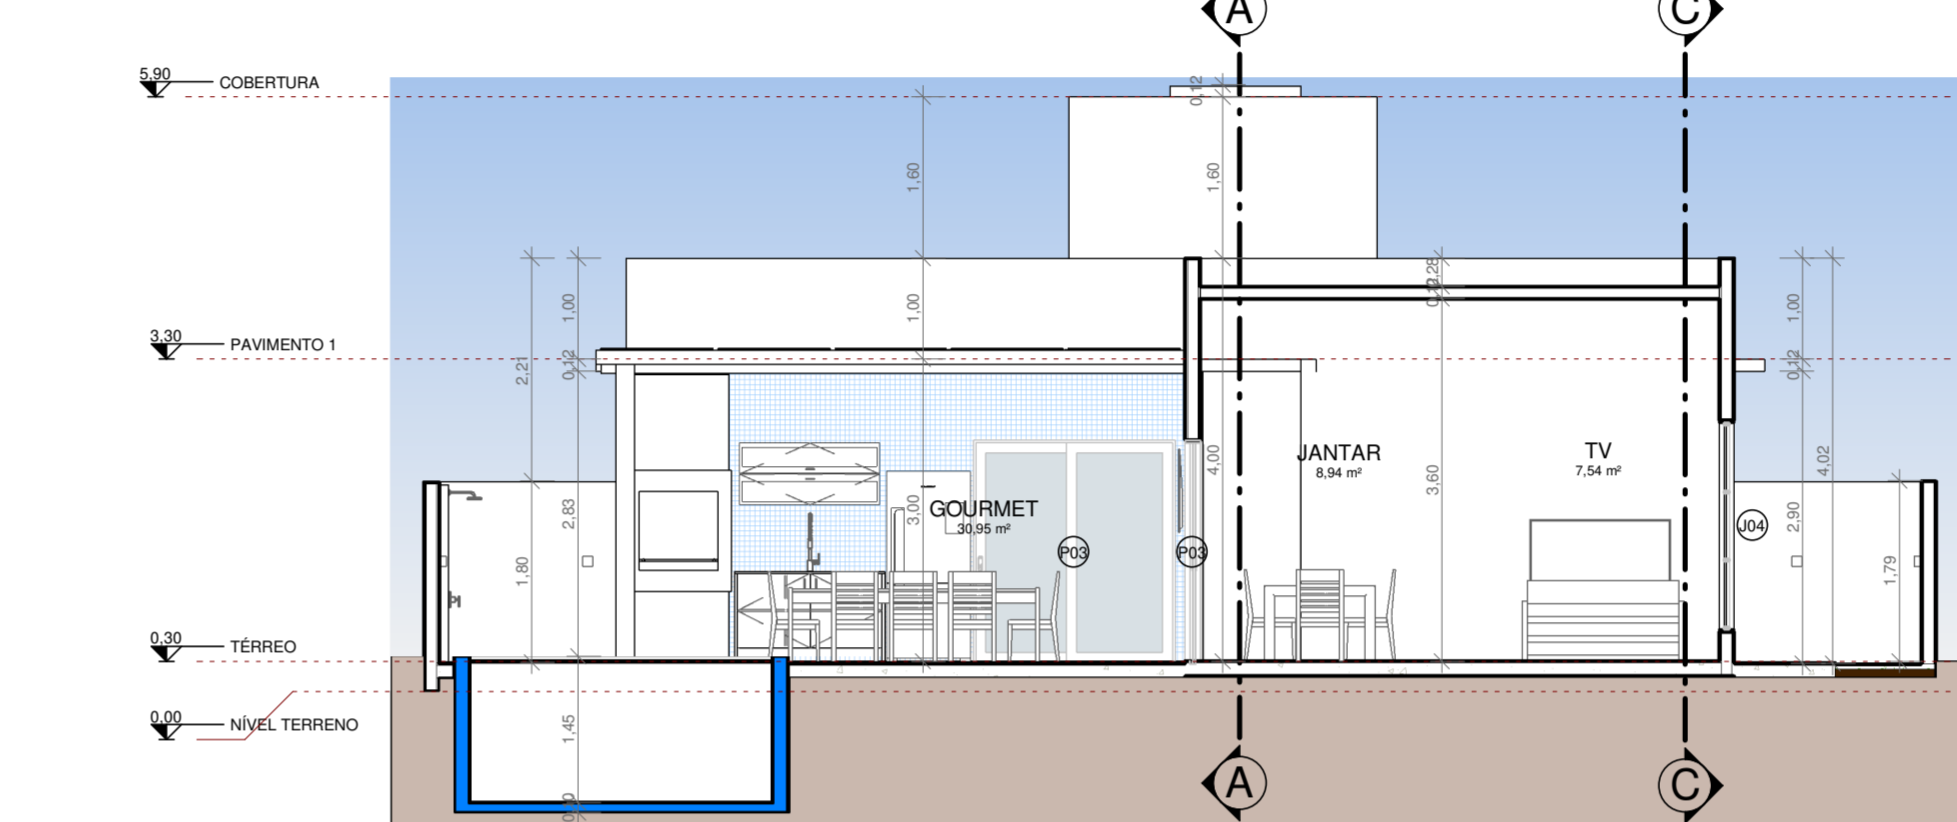

4 **B**  
ESCALA 1:75



5 **C**  
ESCALA 1:75

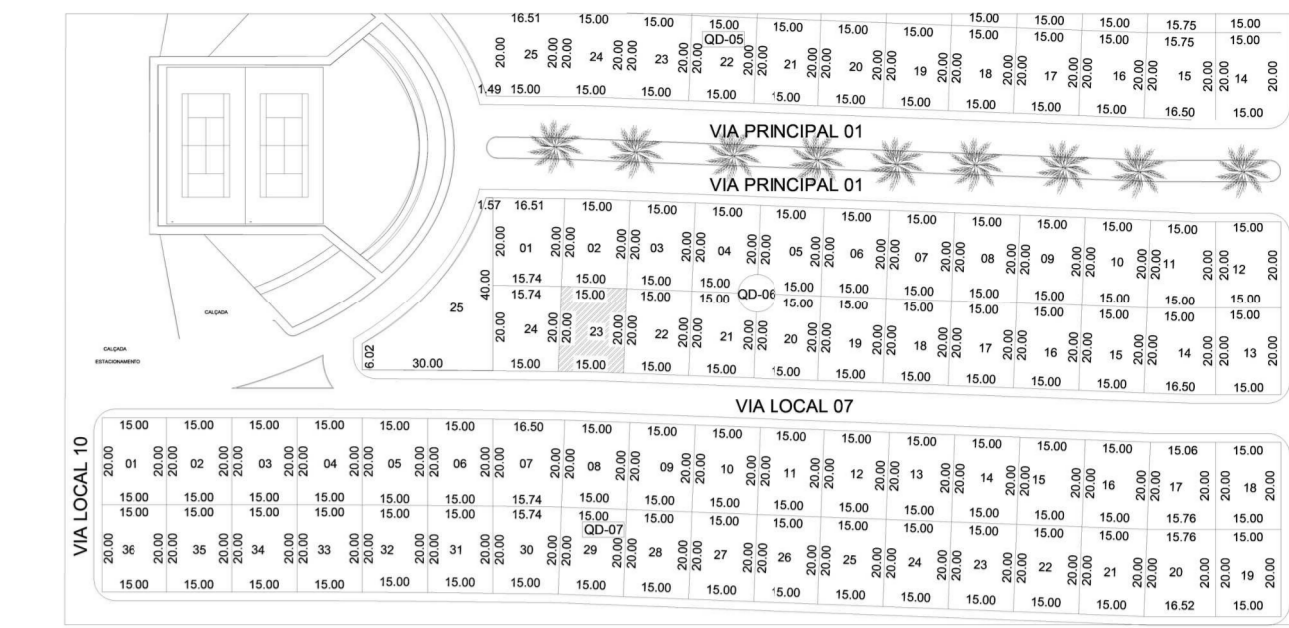


OVERLAY  
ESCALA 1:1000


ESQUADRIAS - JANELAS					
No.	DESCRIÇÃO	Tipo	L	H	Q
J01	JANELA	Paneis (4x1) 2.00 x 0.50	2,000	0,500	1
J02	JANELA	Paneis (4x1) 1.50 x 0.50	1,500	0,500	1
J03	JANELA	FACHADA Simples 1.00 x 0.50	1,000	0,500	4
J04	JANELA	Paneis (1x3) 0.50 x 2.10	0,500	2,100	2
J05	Janelas Múltiplas GrowArq	150 X 150	1,440	1,440	1

ESQUADRIAS - PORTAS					
No.	DESCRIÇÃO	Tipo	L	H	Q
P03	Porta de correr de fora à fora	220 x 250 cm - 2 painéis	2,000	2,200	2
P09	Porta de correr de fora à fora	150 x 220 cm - 2 painéis	1,500	2,200	4
P04	Porta de entrada - ripada	Porta Ripada - 80x120cm	0,800	2,500	1
P05	Porta Múltiplas GrowArq	Simples - 70 cm	0,700	2,100	15
P06	Porta Múltiplas GrowArq	Simples - 60 cm	0,600	2,100	15


ST	06	INSC NA P.M.J.P.	VL	34T
OD	Z3			

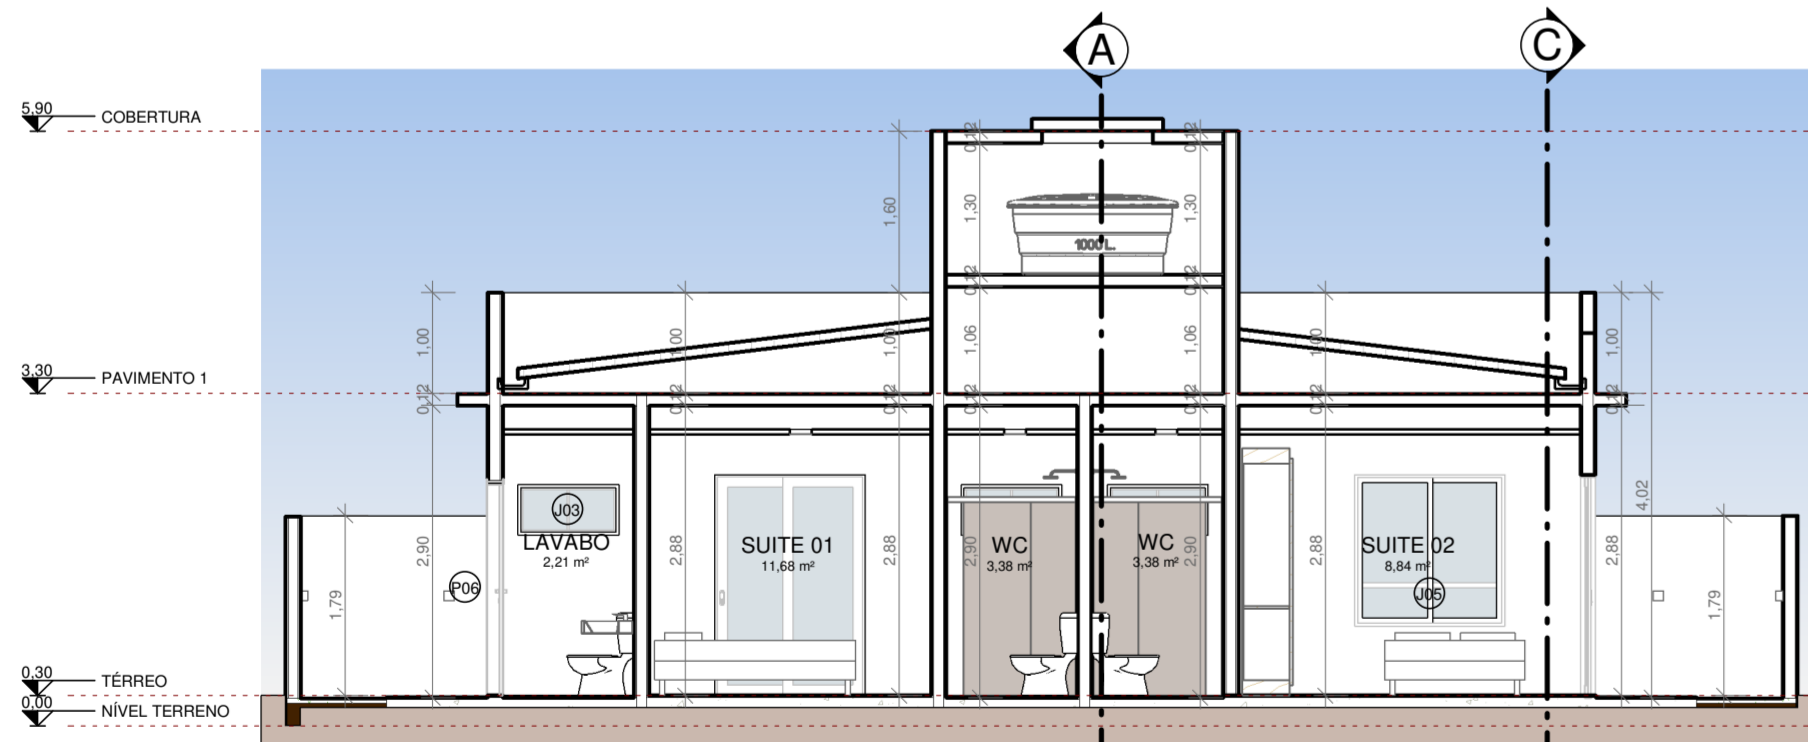


6 **D**  
ESCALA 1:75

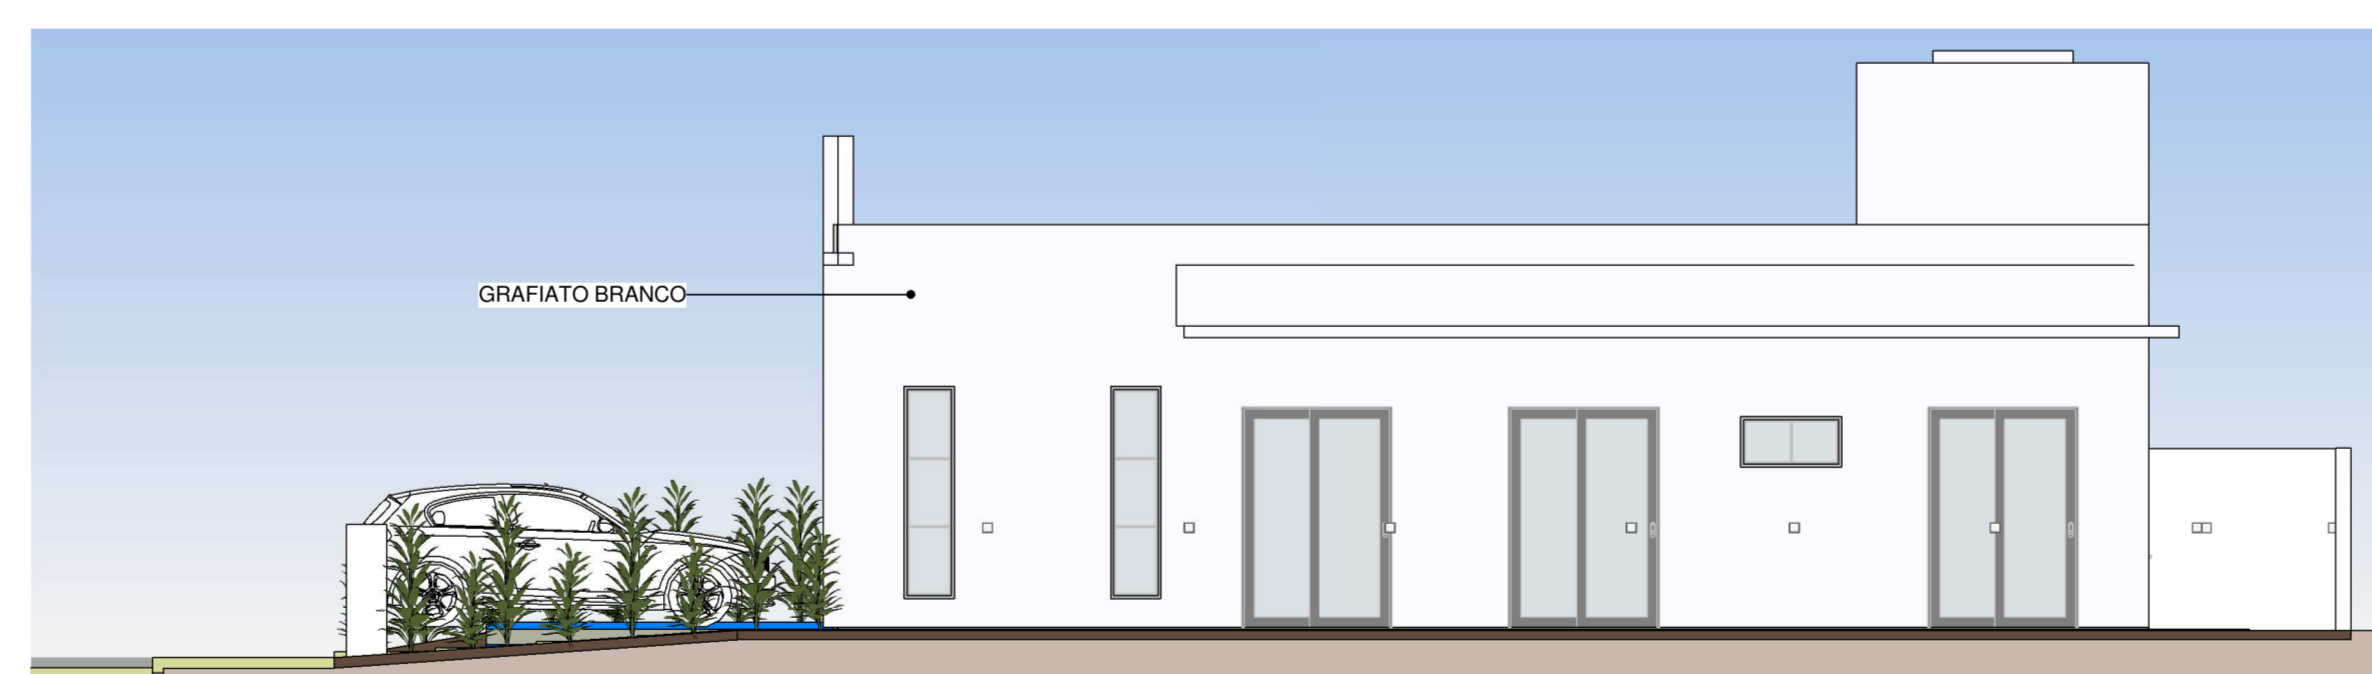


7 **FACHADA LESTE**  
ESCALA 1:75

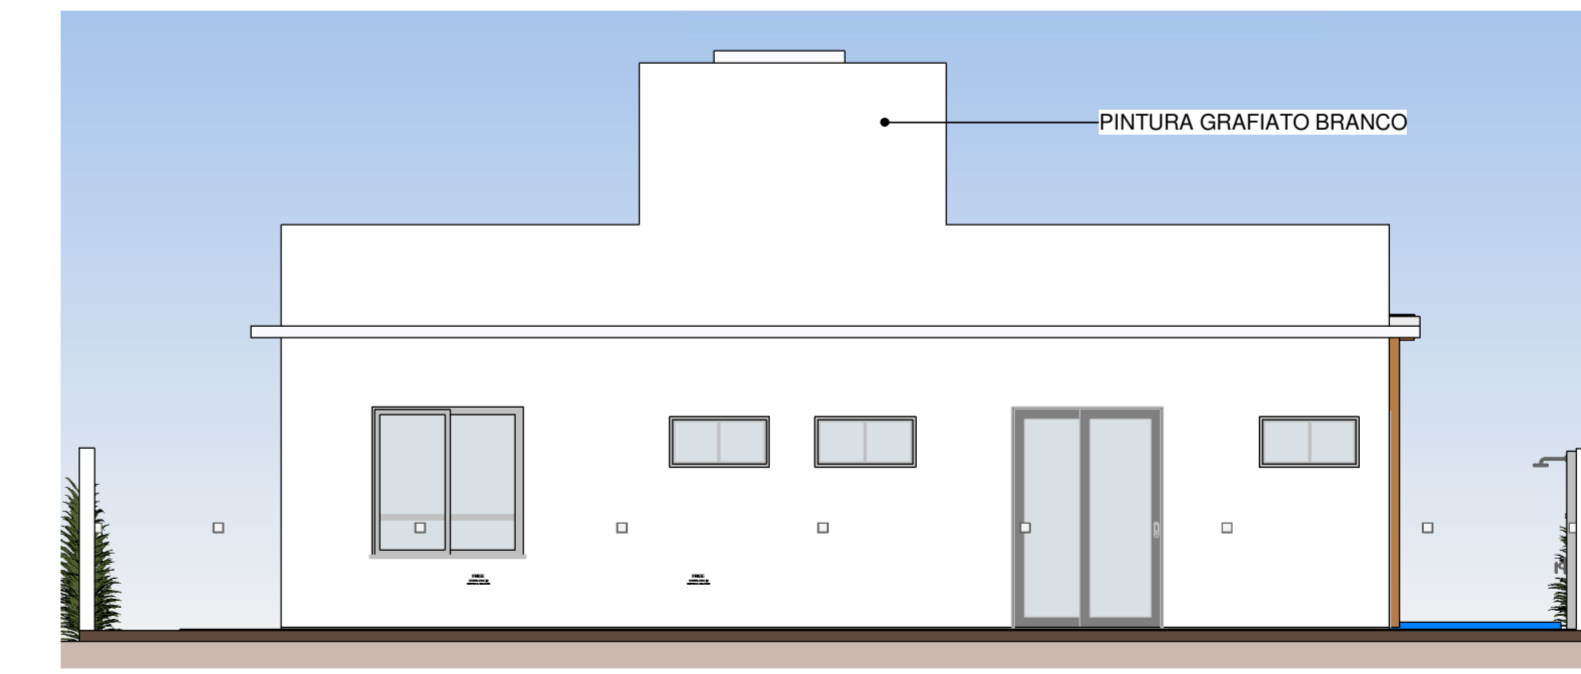

8 **FACHADA NORTE**  
ESCALA 1:75

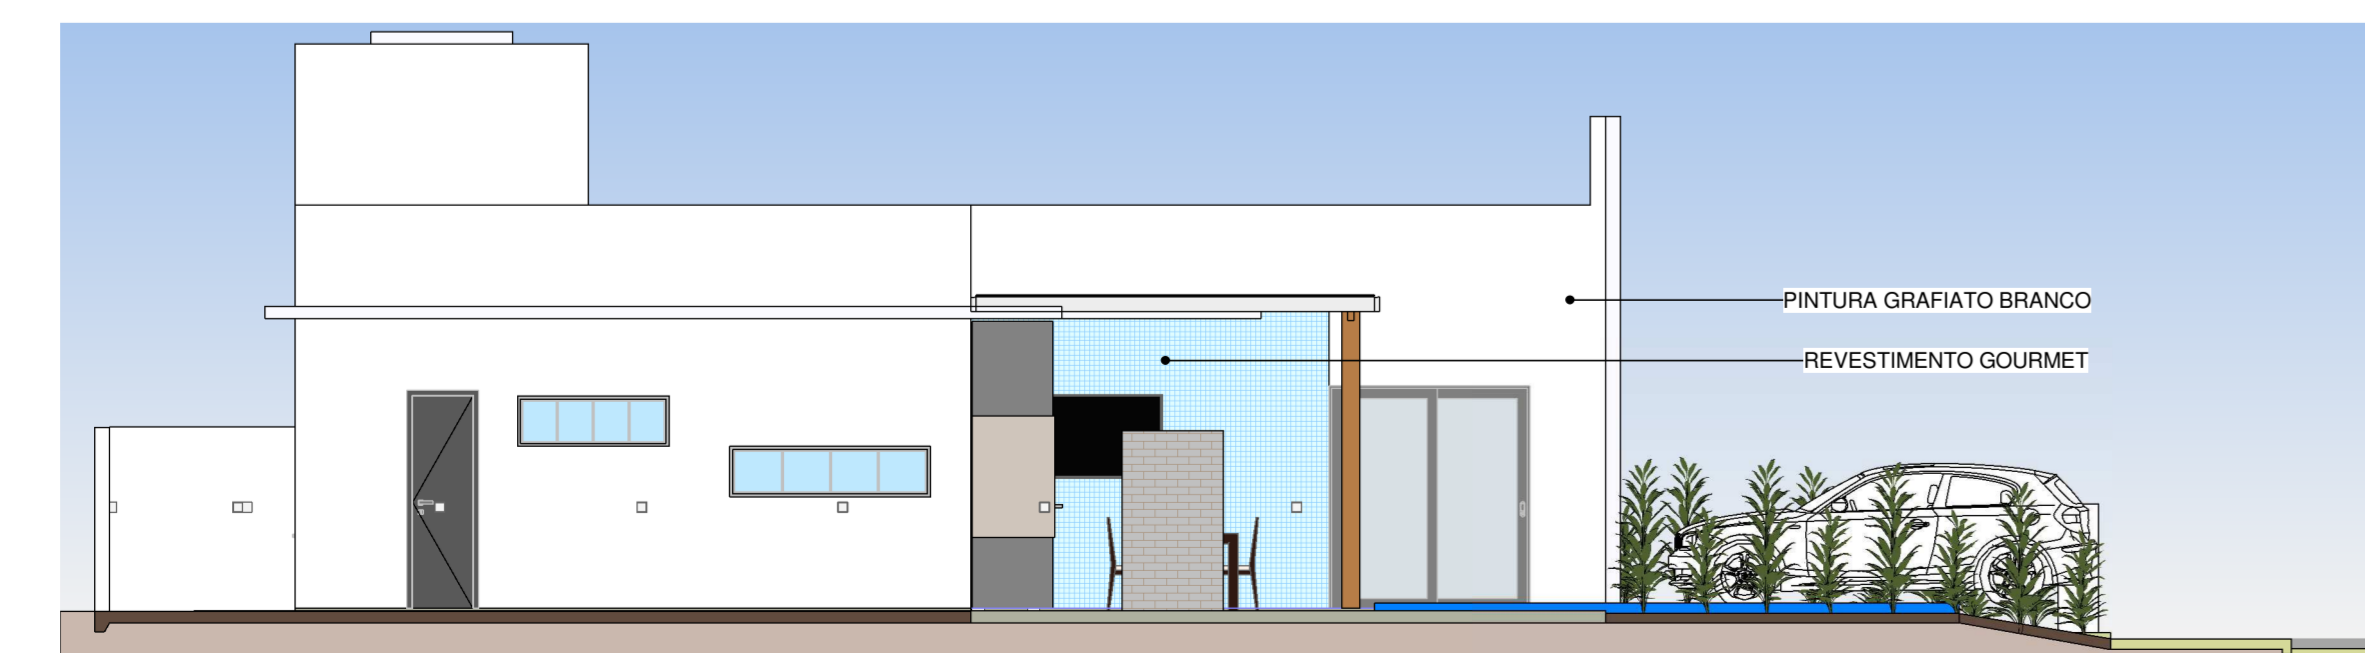

9 **FACHADA OESTE**  
ESCALA 1:75

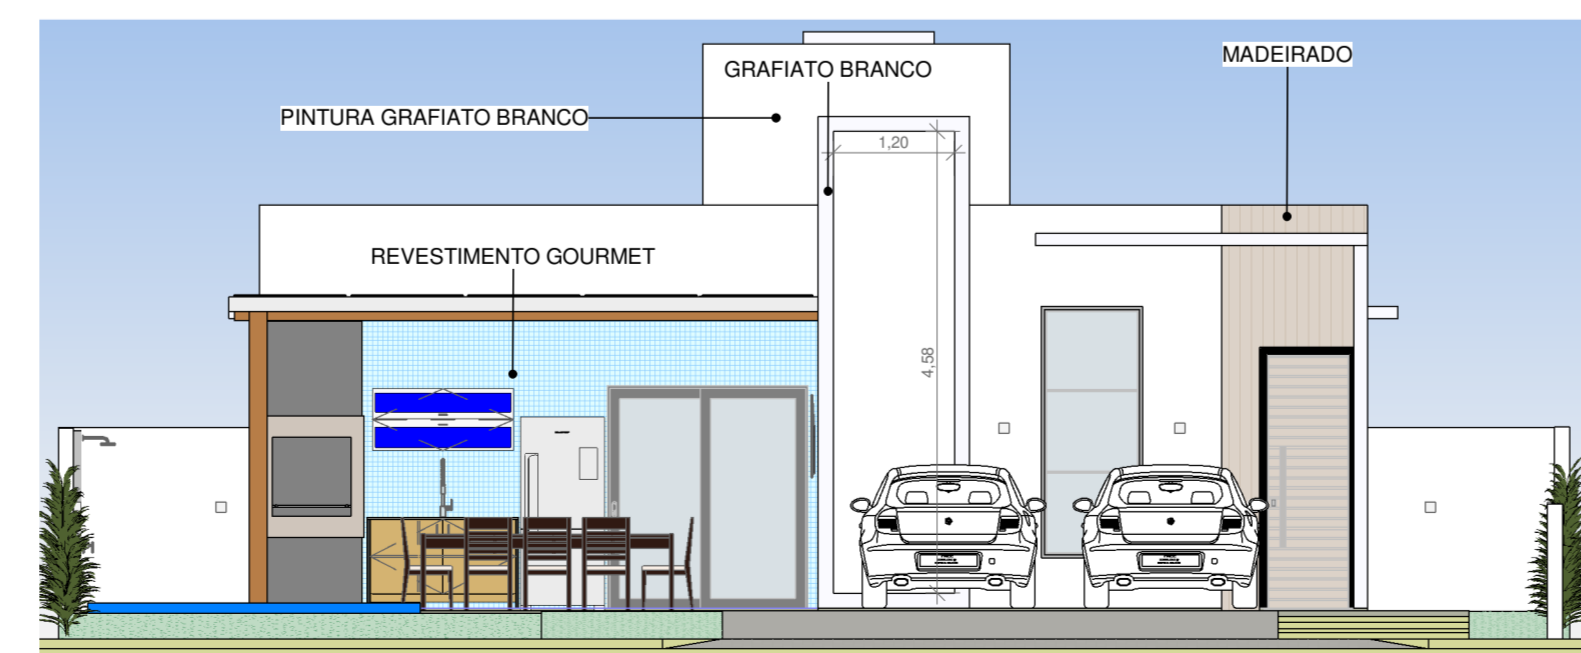

10 **FACHADA SUL**  
ESCALA 1:75

QUADRO GERAL DE ÁREAS INTERNAS				
NOME	NÍVEL	ÁREA	PERÍMETRO	PÉ DIREITO (Cálculo de Volumes)
COZINHA	TÉRREO	13,78 m²	16,150	5,438
GOURMET	TÉRREO	30,95 m²	25,940	2,856
HALL	TÉRREO	6,74 m²	13,700	2,954
JANTAR	TÉRREO	8,94 m²	11,990	3,967
LAVABO	TÉRREO	2,21 m²	6,000	2,870
QUARTO 01	TÉRREO	10,00 m²	13,000	2,757
QUARTO 02	TÉRREO	10,00 m²	13,000	2,800
SERVÍÇO	TÉRREO	2,47 m²	6,400	5,438
SUITE 01	TÉRREO	11,68 m²	15,450	2,800
SUITE 02	TÉRREO	8,84 m²	12,000	2,800
TV	TÉRREO	7,54 m²	11,110	4,012
WC	TÉRREO	3,38 m²	7,800	2,800
WC	TÉRREO	3,38 m²	7,800	2,873
WC	TÉRREO	3,12 m²	7,400	2,988

PROPRIETÁRIO: LUSITANA ENGENHARIA CNPJ: 30.702.293/0001-10

PROJETO: LEONARDO VALENTIM DA SILVA A1454986

CONSTRUÇÃO: MARCELO PIMENTEL DE OLIVEIRA CREA: 1601560958

FOLHA P01	PROJETO: CASA 005 LOCAL: LOTE-23 OD-06 BEACH PLAZA CONDOMÍNIO & RESORT- PRAIA DO HOLANDES - LUCENA/PB PROPRIETÁRIO: LUSITANA ENGENHARIA CNPJ: 30.702.293/0001-10
RESPONSÁVEL	INSC NA P.M.J.P. RUBRICA LEONARDO VALENTIM DA SILVA
DESENHO	Author
CÓPIA	Author
VISTO	Author
ESCALAS	DESENHO(S) PLANTAS BAIIXAS TÉRREO PAVIMENTO 1 COBERTA PLANTA DE LOCALIZAÇÃO

INSC NA P.M.J.P. ÁREA DO TERRENO: 300,00 m² ÁREA PRODUÇÃO: 137,00 m²  
ÁREA DA CONST.: 110,00 m² ÁREA PERMITEÍVEL: 19,02%  
TX DE OCUPAÇÃO: 45%  
ÍNDICE DE APROV.: 0,365

INSC NA P.M.J.P. INSC NA P.M.J.P.