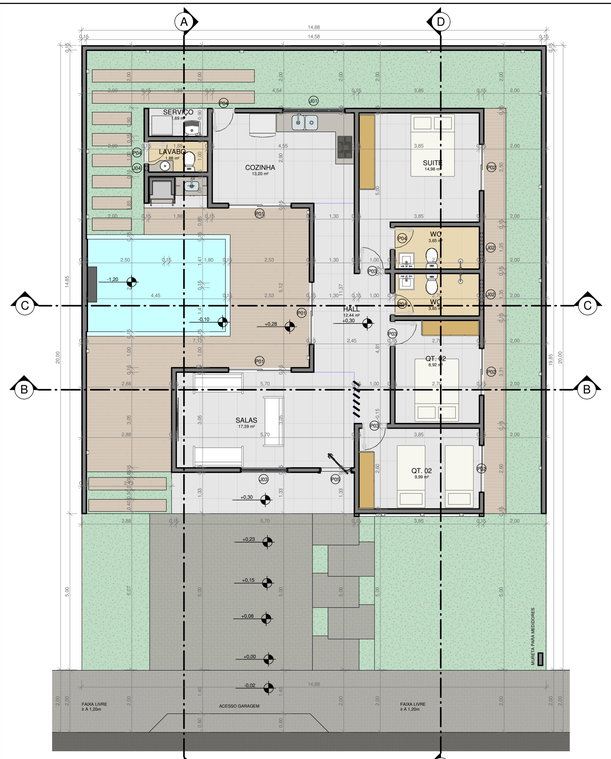

1 TÉRREO
ESCALA 1 : 75

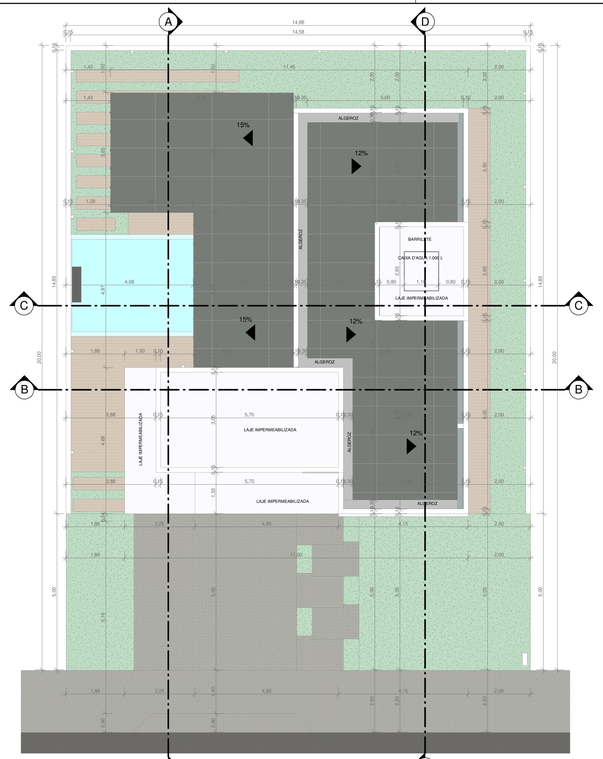

2 COBERTURA
ESCALA 1 : 75

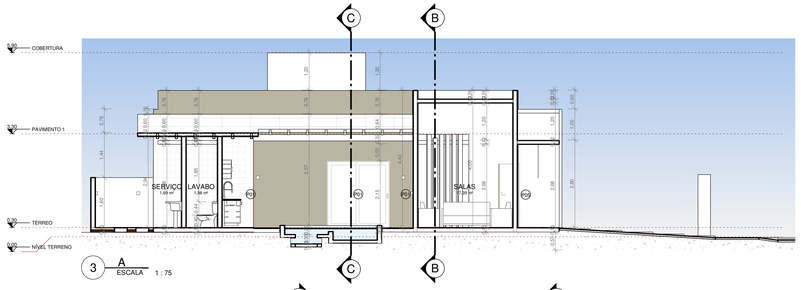

3 A
ESCALA 1 : 75

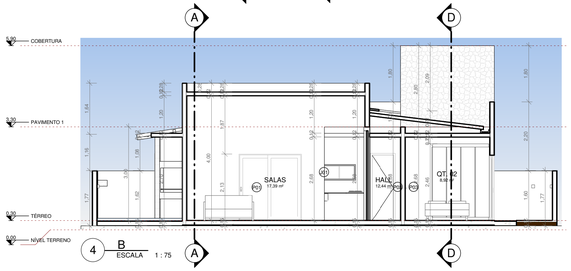

4 B
ESCALA 1 : 75

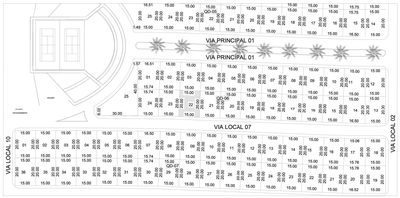

OVERLAY
ESCALA 1/1500

QUADRO GERAL DE ÁREAS INTERNAS				
NOME	NÍVEL	ÁREA	PERÍMETRO	PÉ DIREITO (Cálculo de Volumes)
COZINHA	TÉRREO	13,20 m²	14,900	2,438
HALL	TÉRREO	12,44 m²	19,569	2,438
LAVABO	TÉRREO	1,88 m²	5,760	2,438
QT. 02	TÉRREO	9,99 m²	12,890	2,800
QT. 02	TÉRREO	8,92 m²	12,010	2,800
SALAS	TÉRREO	17,39 m²	17,500	2,438
SERVIÇO	TÉRREO	1,69 m²	5,560	2,438
SUÍTE	TÉRREO	14,98 m²	17,700	2,800
WC	TÉRREO	3,65 m²	8,100	2,800
WC	TÉRREO	3,65 m²	8,100	2,800

ESQUADRIAS - PORTAS					
No.	DESCRIÇÃO	Tipo	L	H	Q
P01	Porta de correr de fora a fora	220 x 250 cm - 2 painéis 2	2,000	2,100	3
P02	Porta de correr de fora a fora	220 x 250 cm - 2 painéis	1,500	2,100	3
P03	Porta Multiplas_GrowArq	Simples - 70 cm	0,700	2,100	3
P04	Porta Multiplas_GrowArq	Simples - 60 cm	0,600	2,100	4
P05	Porta Pivotante Madeira	FS370 MAT Ivory Oak Cross	1,000	2,100	1

ESQUADRIAS - JANELAS					
No.	DESCRIÇÃO	Tipo	L	H	Q
J01	JANELA	Paineis (4x1) 2.00 x 0.50	2,000	0,500	1
J03	JANELA	Paineis (1x3) 0.50 x 2.10	1,500	3,000	1
J02	JANELA	Simples 0.50 x 0.50	1,000	0,500	2
J04	JANELA	Simples 0.50 x 0.20	0,200	0,400	1

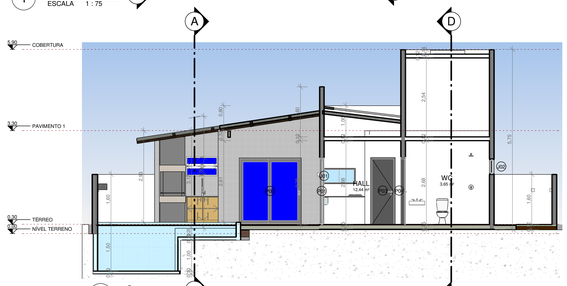

5 C
ESCALA 1 : 75

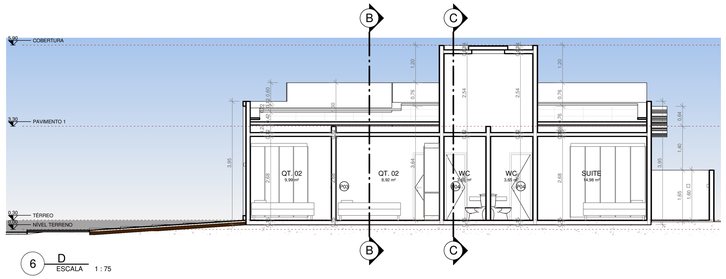

6 D
ESCALA 1 : 75

10 FACHADA SUL
ESCALA 1 : 75

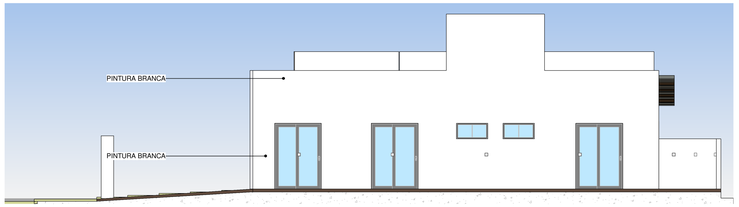

7 FACHADA LESTE
ESCALA 1 : 75

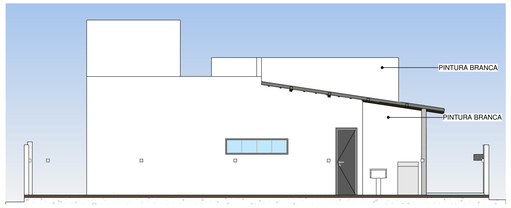

8 FACHADA NORTE
ESCALA 1 : 75

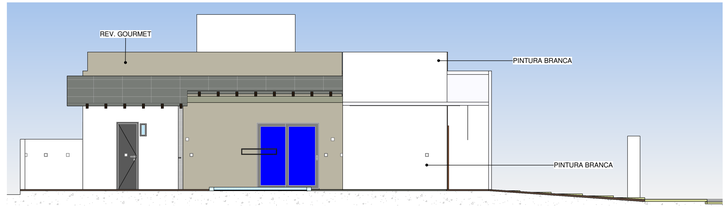

9 FACHADA OESTE
ESCALA 1 : 75

ST	QD	LT	VL	S-LT
	06	22		

PROPRIETÁRIO: LUSITANA ENGENHARIA CNPJ: 30.702.293/0001-10
LEONARDO VALENTIM DA SILVA:08173608407

PROJETO: LEONARDO VALENTIM DA SILVA — A1454986 — MARCELO PIMENTEL DE OLIVEIRA:03826729412

CONSTRUÇÃO: MARCELO PIMENTEL DE OLIVAIRA — CREA - 1601560958

FOLHA	PROJETO: CASA 003
P01	LOCAL: LOTE 22 QD-06 BEACH PLAZA CONDOMINIO & RSORT- PRAIA DO HOLANDÊS - LUCENA/PB PROPRIETÁRIO:LUSITANA ENGENHARIA CNPJ: 30.702.293/0001-10

	RESPONSÁVEL	INSC NA P.M.J.P.	RUBRICA
DESENHO	Author		
CÓPIA	Author		
VISTO	Author		
ESCALAS	DESENHO(S) PLANTAS BAIXAS TÉRREO PAVIMENTO 1 COBERTA PLANTA DE LOCALIZAÇÃO		

LEONARDO VALENTIM DA SILVA
Léo Valentim
L. 01-0552-710 - 0000-7000
CI-JPE-01

INSC NA P.M.J.P.

ÁREA DO TERRENO: 300,00 m²
ÁREA DA CONST.: 102,00 m²
TX DE OCUPAÇÃO: 45%
ÍNDICE DE APROV.: 0,34
ÁREA PROJEÇÃO: 137,00 M²
ÁREA PERMEÁVEL: 19,02%

INSC NA P.M.J.P.

INSC NA P.M.J.P. — INSC NA P.M.J.P.

https://valentimarquitetoprojetos.com.br/ leovalentimarquitetos@gmail.com (83) 9 8882-7130