


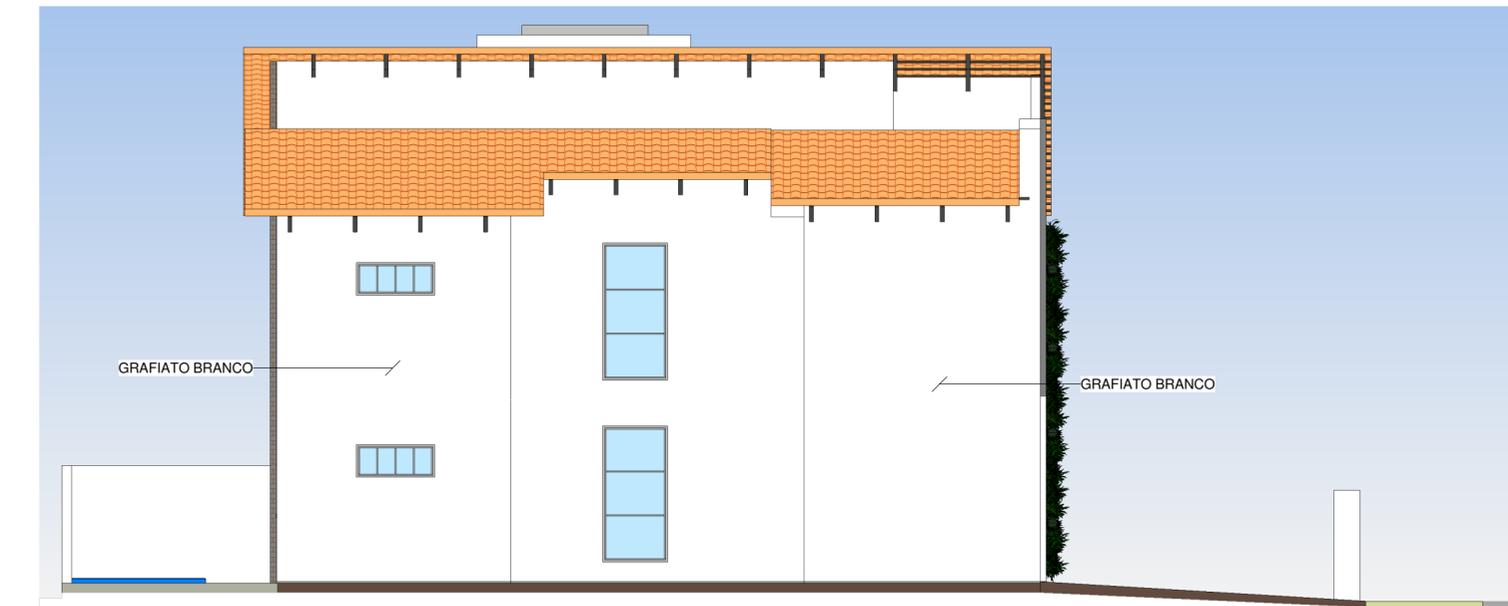


1 FACHADA NORTE  
ESCALA 1:75



2 FACHADA LESTE  
ESCALA 1:75



3 FACHADA OESTE  
ESCALA 1:75

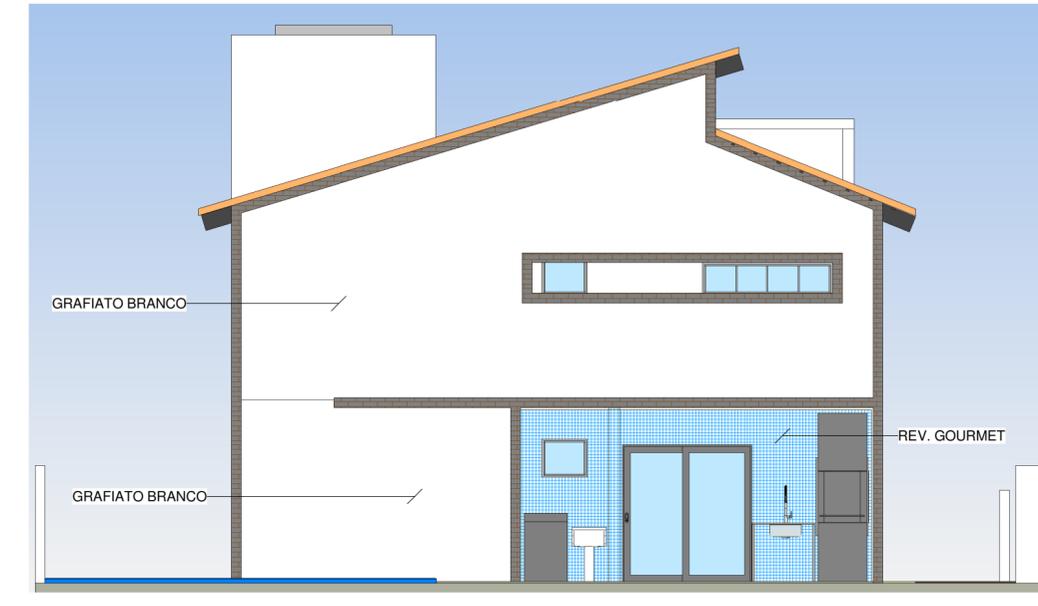

4 FACHADA SUL  
ESCALA 1:75

ST	QD	INSC NA P.M.J.P.	LT	VL	S-LT
	6	24			

PROPRIETÁRIO: LUSITANA ENGENHARIA CNPJ: 30.702.293/0001-10  
 PROJETO: LEONARDO VALENTIM DA SILVA CAU - A145498-6  
 CONSTRUÇÃO: MARCELO PIMENTEL DE OLIVEIRA CREA: 1601560958

<b>FOLHA</b> <b>P02</b> <b>/02</b>	<b>PROJETO: CASA 004</b> LOCAL: LUCENA/PB PROPRIETÁRIO: LUSITANA ENGENHARIA CNPJ: 30.702.293/0001-10		
	RESPONSÁVEL Author	INSC NA P.M.J.P.	RUBRICA
DESENHO Author			
CÓPIA Author			
VISTO Author			
ESCALAS DESENHO(S) CORTES E FACHADAS	INSC NA P.M.J.P.		ÁREA DO TERRENO: 305,48 m² ÁREA DA CONST.: 214,45 m² TX DE OCUPAÇÃO: 42% ÍNDICE DE APROV.: 0,7
	INSC NA P.M.J.P. CAU - A51752-6		INSC NA P.M.J.P. 152627-8