



COORDENADAS UTM			
Pontos	Coordenadas		mE mS
P1	293420,87mE	9230173,35mS	
P2	293377,70mE	9230083,14mS	
P3	293296,52mE	9230121,99mS	
P4	293339,69mE	9230212,20mS	

AZIMUTES E DISTANCIA		
Pontos	Azimuthes	Distancia
P1/P2	205°34'26"	100,00m
P2/P3	295°34'26"	90,00m
P3/P4	25°34'26"	100,00m
P4/P1	115°34'26"	90,00m

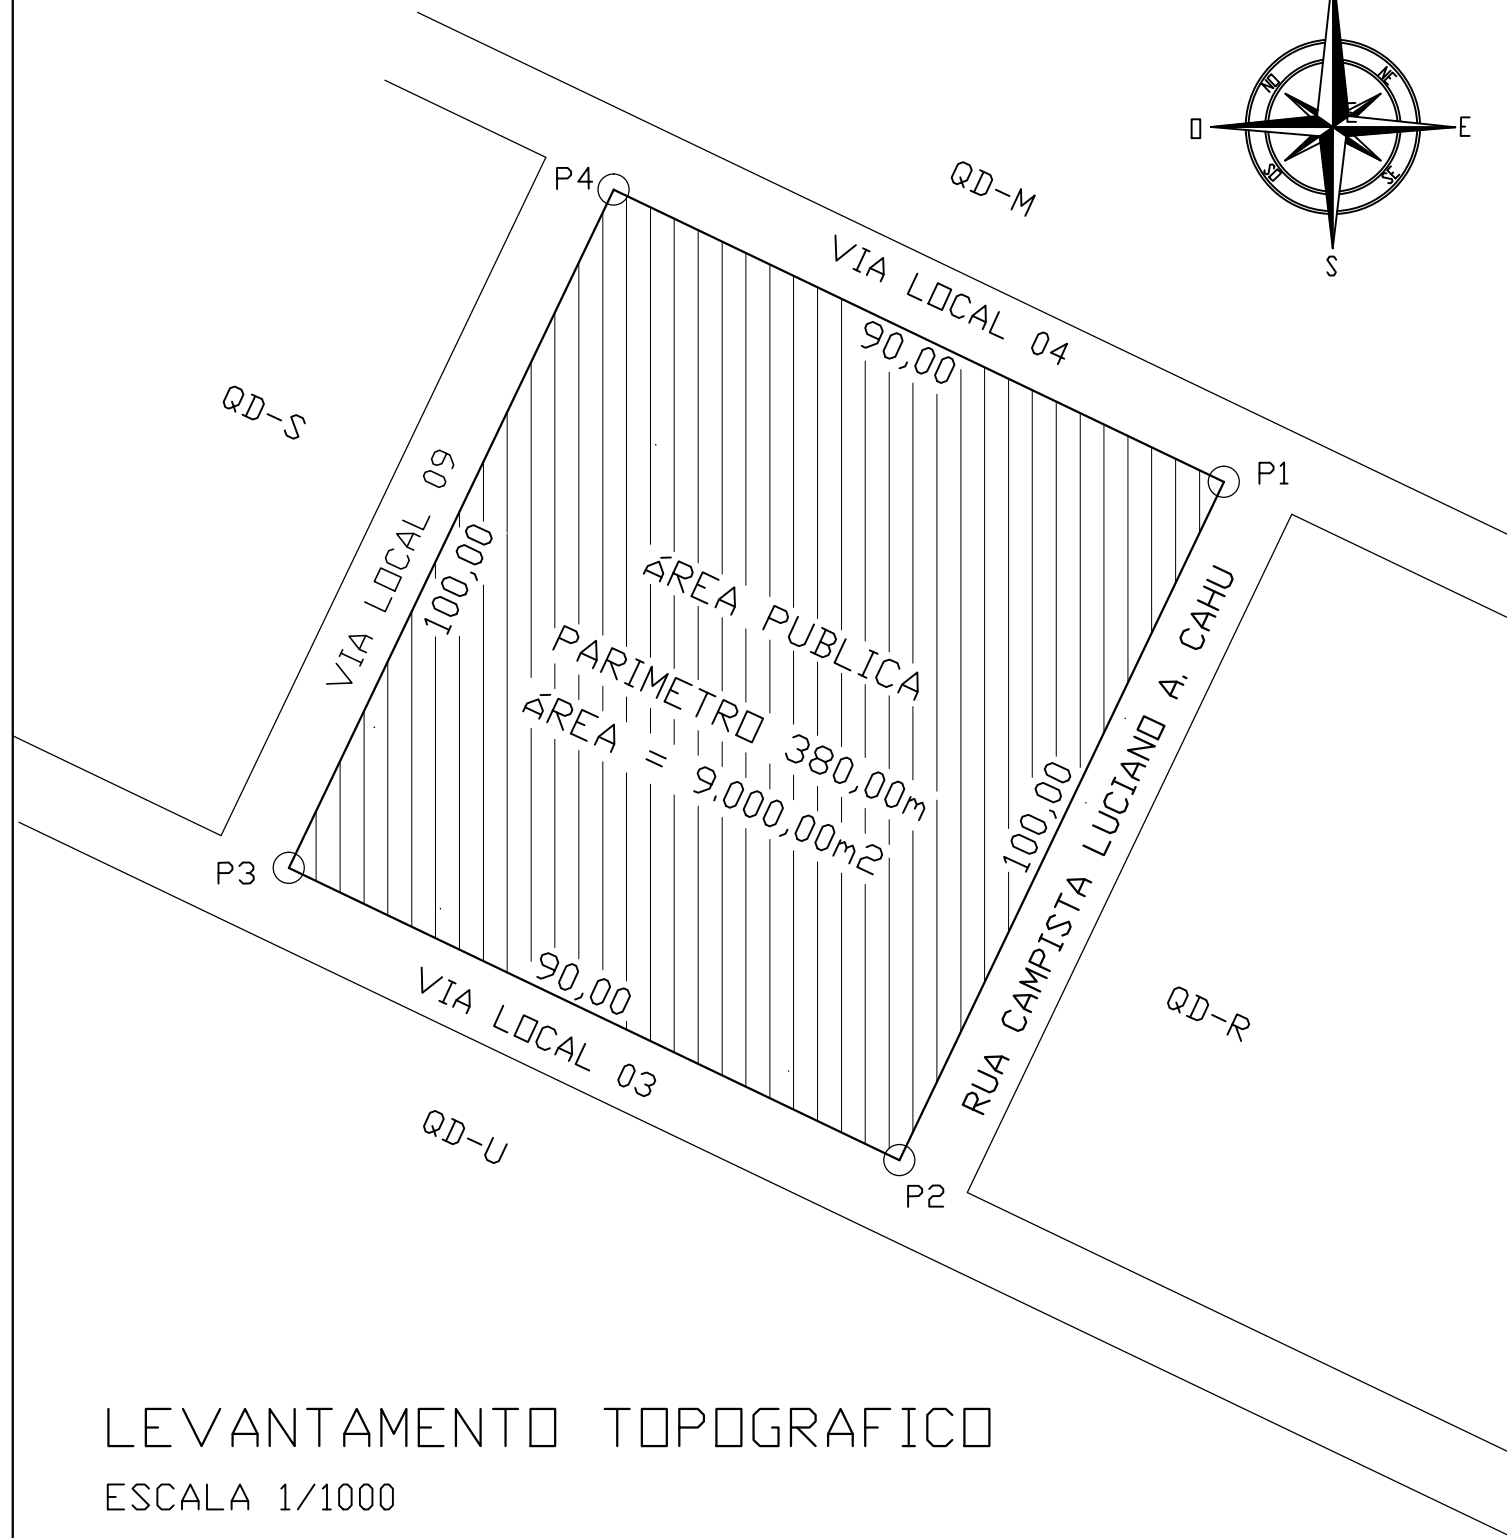

LEVANTAMENTO TOPOGRÁFICO
ESCALA 1/1000

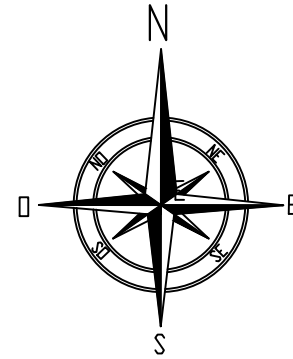

PLANTA DE LOCALIZAÇÃO SEM ESCALA

RESP. _____

PROP. _____

LEVANTAMENTO TOPOGRÁFICO		
RESPONSÁVEL:		
PROPRIETÁRIO: MUNICIPIO DE LUCENA		
LOT. ENCONTRO DA AGUAS, RUA CAMPISTA LUCIANO A. CAHU, S/n DISTRITO GUIA - LUCENA/PB.		
ASSUNTO: LEVANTAMENTO TOPOGRÁFICO DE UMA ÁREA.		FOLHA
DATA: 20 DE MARÇO DE 2023	ÁREA = 9.000,00m²	UNICA
ESCALA: 1 :1000	INSC. MUNICIPAL	