


PLANTA BAIXA
ESCALA

PAVIMENTO SUPERIOR
1/100

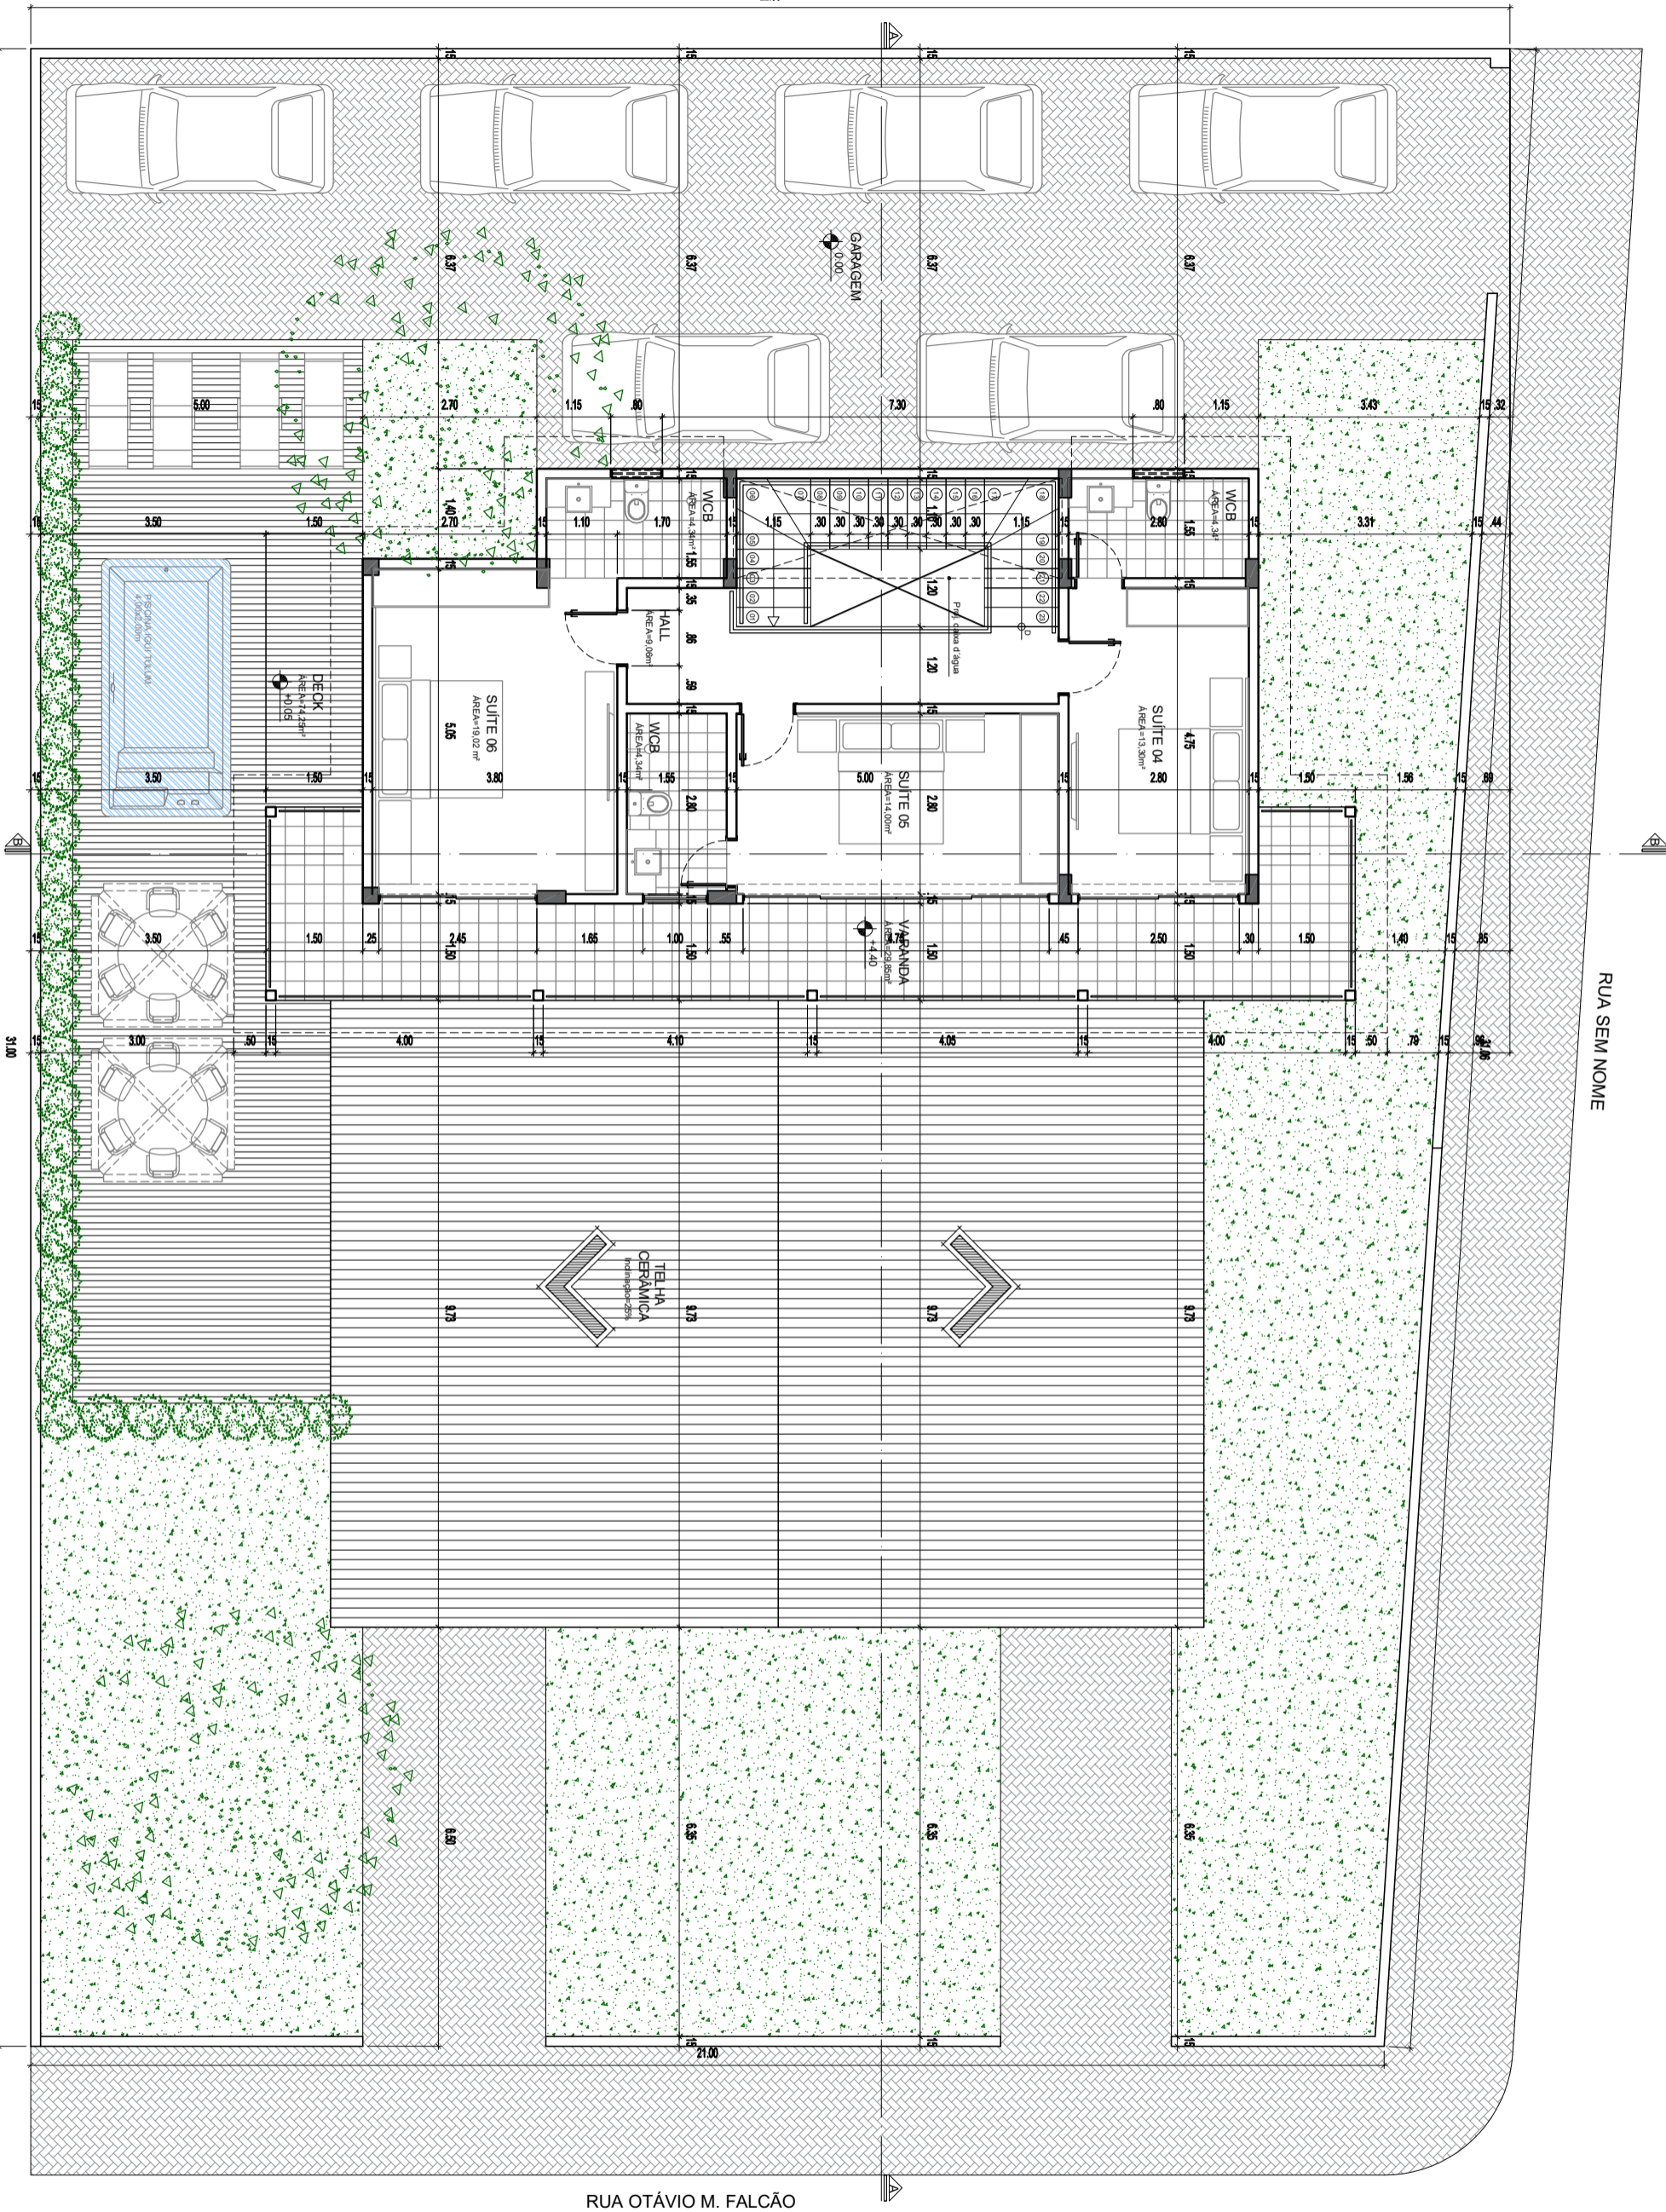

RUA OTÁVIO M. FALCÃO

RUA SEM NOME

PROJETO
RESIDÊNCIA UNIFAMILIAR - DURVAL BRAGA - LUCENA-PB

03/03

Av. Epitácio Pessoa, 4840 - Cabo Branco
Empresarial Imperator | Sala 207
João Pessoa-PB | CEP 58045-000
fernandabrunet@gmail.com

FERNANDA BRUNET
arquitetura | urbanismo | design