



COORDENADAS UTM			
Pontos	Coordenadas		mE mS
P1	293420,87mE	9230173,35mS	
P2	293377,70mE	9230083,14mS	
P3	293296,52mE	9230121,99mS	
P4	293339,69mE	9230212,20mS	

AZIMUTES E DISTANCIA		
Pontos	Azimutes	Distancia
P1/P2	205°34'26"	100,00m
P2/P3	295°34'26"	90,00m
P3/P4	25°34'26"	100,00m
P4/P1	115°34'26"	90,00m

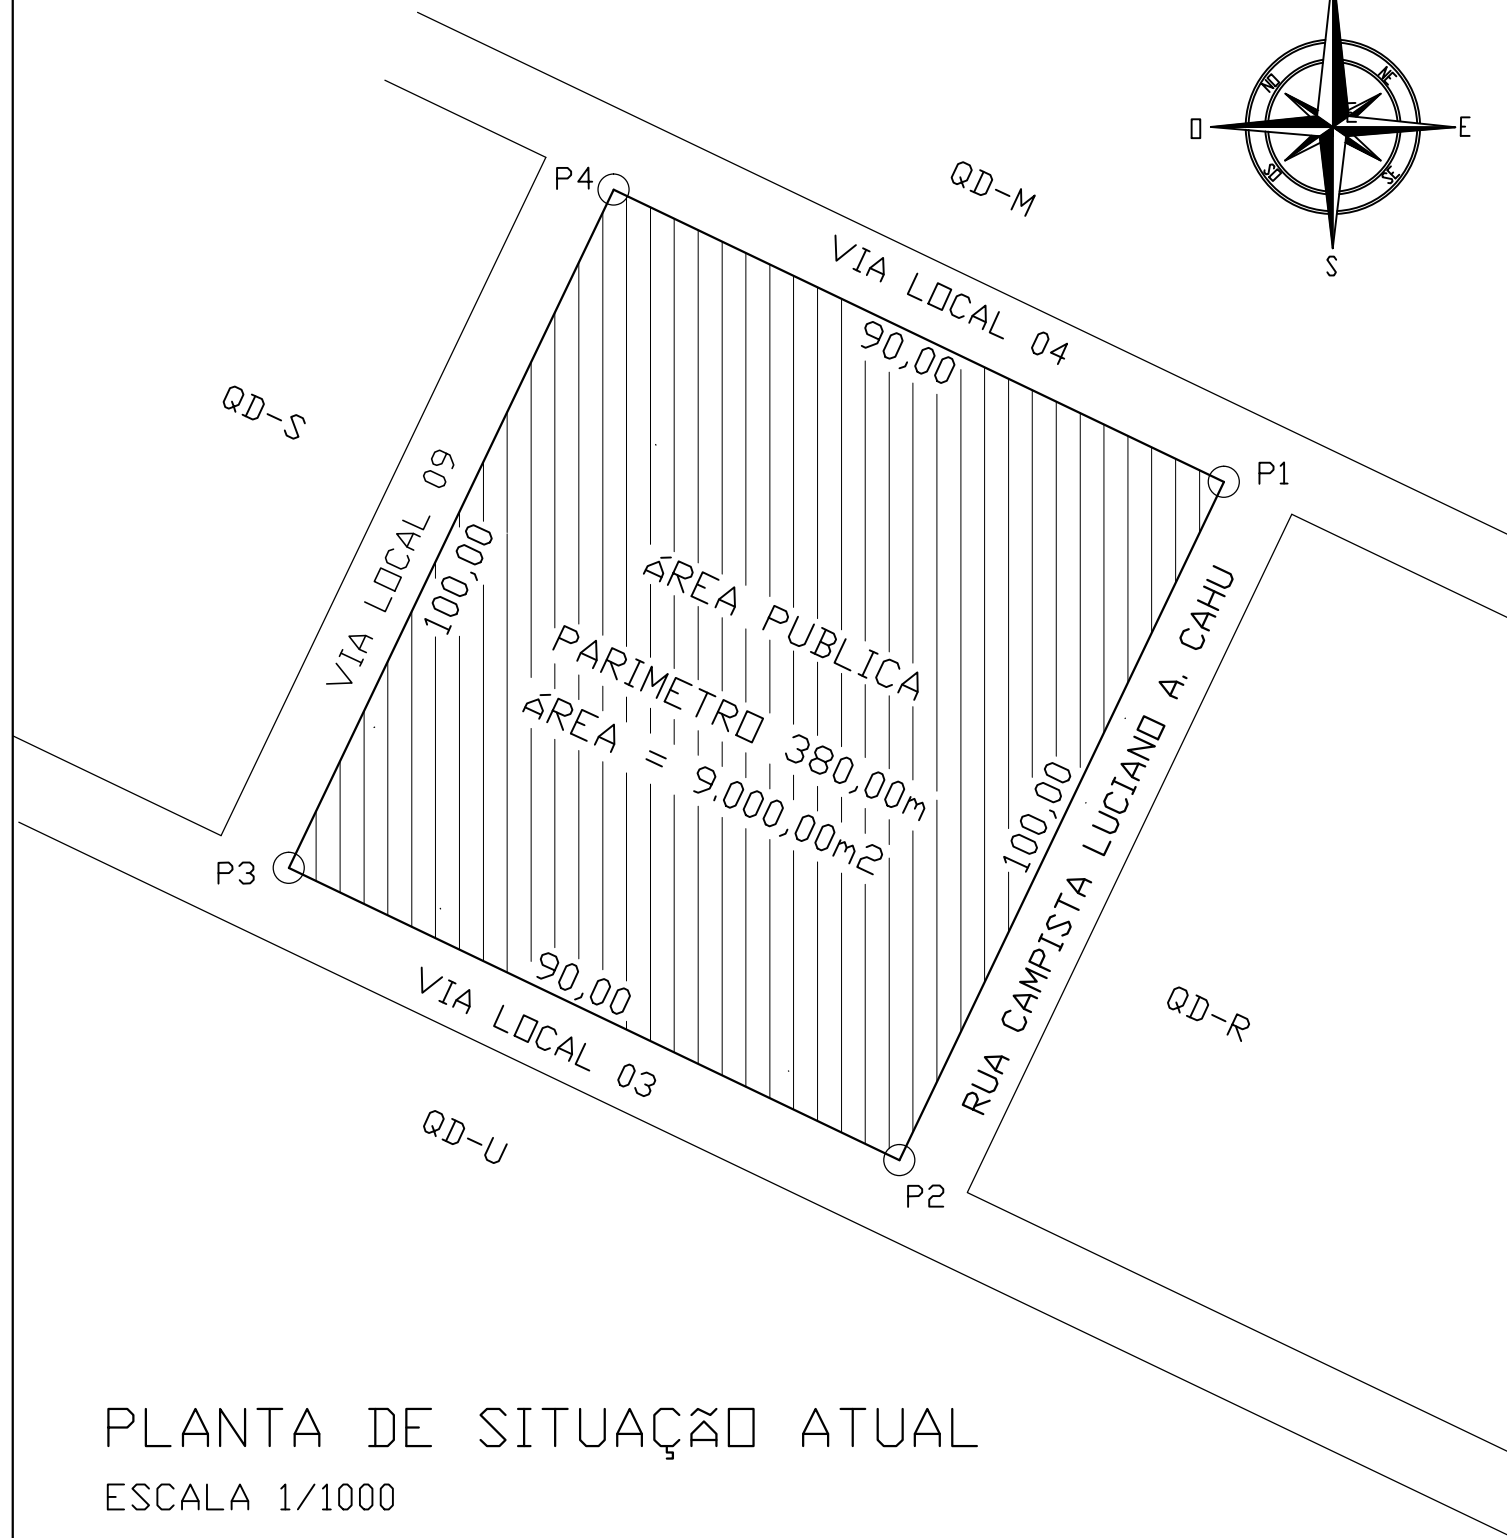

PLANTA DE SITUAÇÃO ATUAL
ESCALA 1/1000

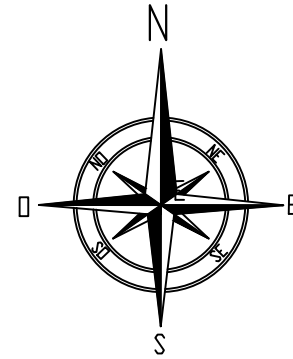

PLANTA DE LOCALIZAÇÃO SEM ESCALA

RESP.

PROP.

LEVANTAMENTO TOPOGRÁFICO

RESPONSÁVEL:

PROPRIETÁRIO: MUNICIPIO DE LUCENA

LOT. ENCONTRO DA AGUAS, RUA CAMPISTA LUCIANO A. CAHU, S/n DISTRITO GUIA - LUCENA/PB.

ASSUNTO: DESMEMBRAMENTO DE UMA ÁREA.

FOLHA

DATA: 25 DE ABRIL DE 2023

ÁREA = 9.000,00m²

UNICA

ESCALA: 1 :1000

INSC. MUNICIPAL