


PLANTA DE SITUAÇÃO PROPOSTA
ESCALA 1/2000

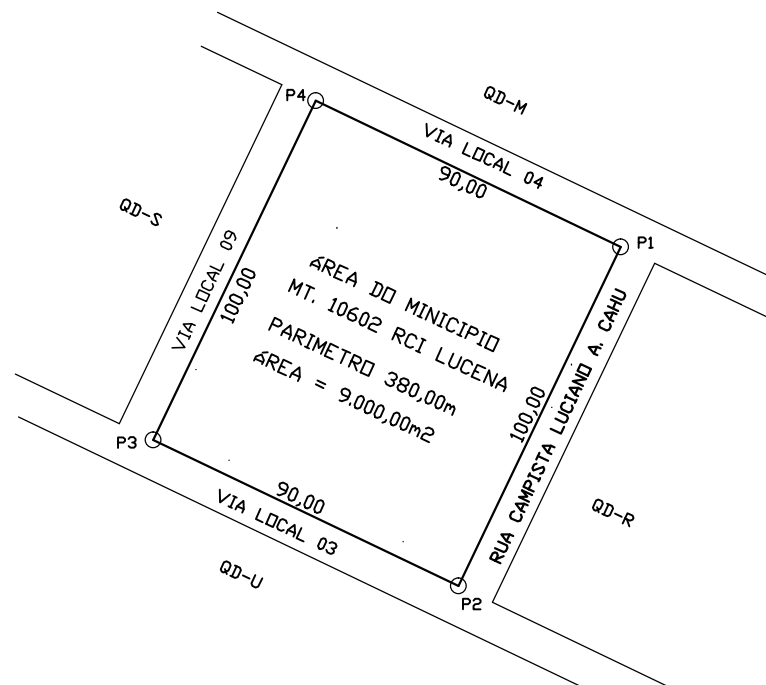

PLANTA DE SITUAÇÃO ATUAL
ESCALA 1/2000

ÁREA DO MUNICIPIO "A"

COORDENADAS UTM		
Pontos	Coordenadas mE	mS
P1	293420.87mE	9230173.35mS
P2	293407.92mE	9230146.29mS
P5	293326.74mE	9230185.14mS
P6	293339.69mE	9230212.20mS

AZIMUTES E DISTANCIA		
Pontos	Azimuthes	Distancia
P1/P2	205°34'26"	30,00m
P2/P5	295°34'26"	90,00m
P5/P6	25°34'26"	30,00m
P6/P1	115°34'26"	90,00m

ÁREA DO MUNICIPIO "B"

COORDENADAS UTM		
Pontos	Coordenadas mE	mS
P2	293407.92mE	9230146.29mS
P3	293377.70mE	9230083.14mS
P4	293296.52mE	9230121.99mS
P5	293326.74mE	9230185.14mS

AZIMUTES E DISTANCIA		
Pontos	Azimuthes	Distancia
P2/P3	205°34'26"	70,00m
P3/P4	295°34'26"	90,00m
P4/P5	25°34'26"	70,00m
P5/P2	115°34'26"	90,00m

COORDENADAS UTM		
Pontos	Coordenadas mE	mS
P1	293420.87mE	9230173.35mS
P2	293377.70mE	9230083.14mS
P3	293296.52mE	9230121.99mS
P4	293339.69mE	9230212.20mS

AZIMUTES E DISTANCIA		
Pontos	Azimuthes	Distancia
P1/P2	205°34'26"	100,00m
P2/P3	295°34'26"	90,00m
P3/P4	25°34'26"	100,00m
P4/P1	115°34'26"	90,00m



PLANTA DE LOCALIZAÇÃO SEM ESCALA

RESP. _____

PROP. _____

DESMEMBRAMENTO DE UMA ÁREA

RESPONSÁVEL:		
PROPRIETÁRIO: MUNICIPIO DE LUCENA		
LOT. ENCONTRO DA AGUAS, RUA CAMPISTA LUCIANO A. CAHU, S/n DISTRITO GUIA - LUCENA/PB.		
ASSUNTO: DESMEMBRAMENTO DE UMA ÁREA		FOLHA
DATA: 25 DE ABRIL DE 2023	ÁREA "A" = 2.700,00m ² ÁREA "B" = 6.300,00m ²	UNICA
ESCALA: 1 :2000	INSC. MUNICIPAL	