




3 COBERTA  
ESCALA 1:100

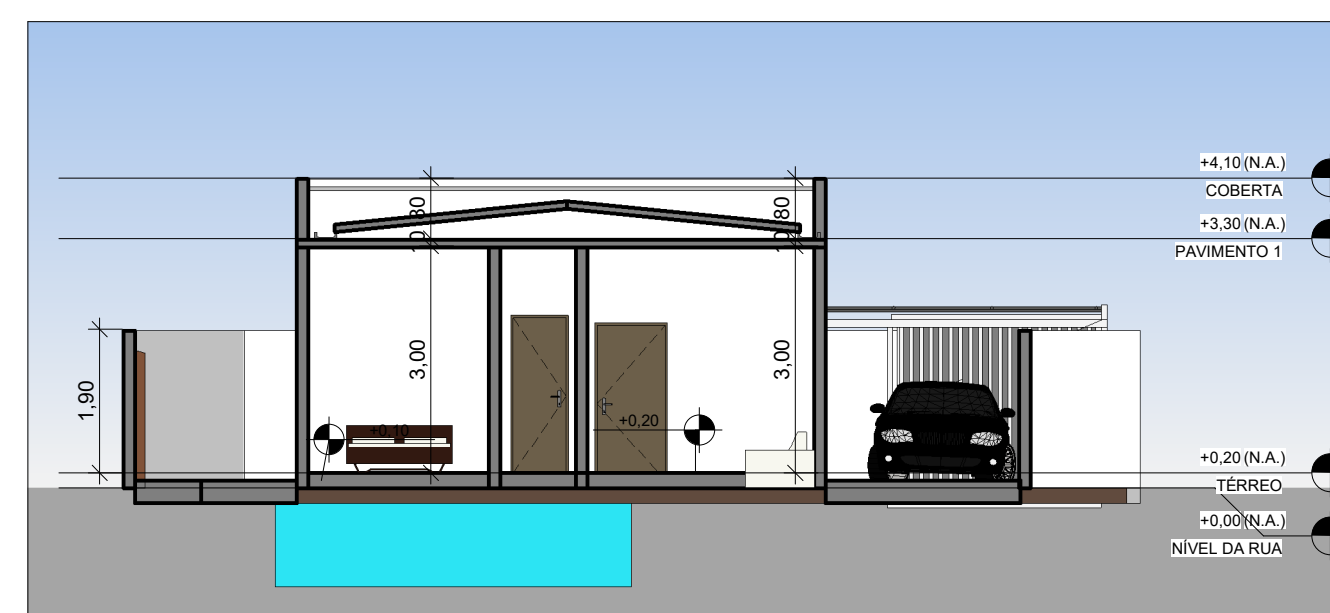


A CORTE AA  
ESCALA 1:100

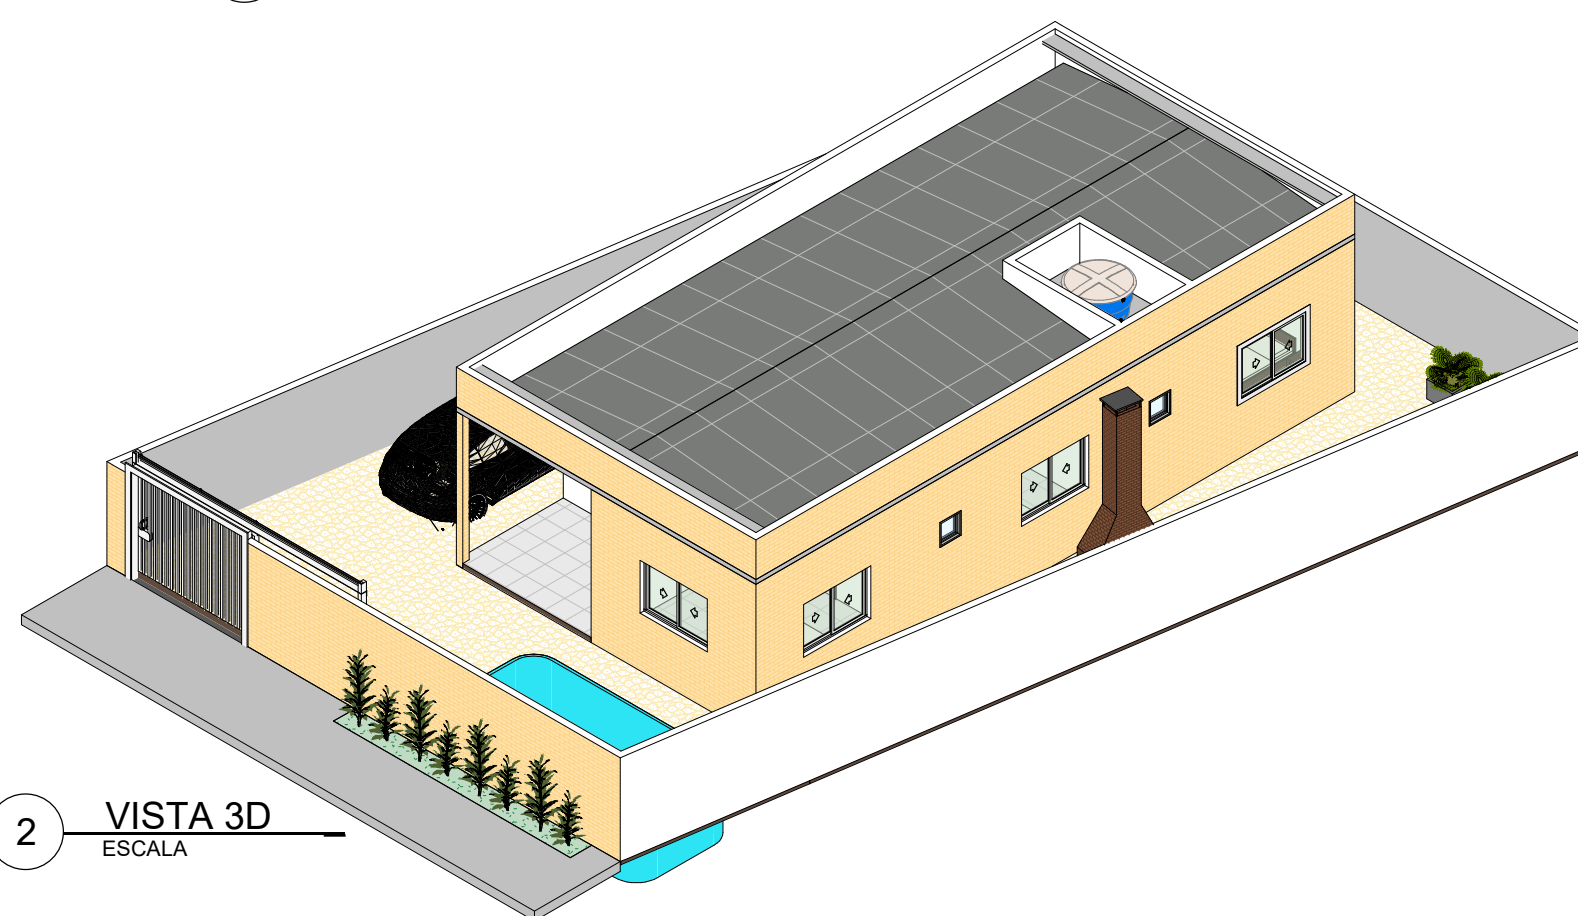


2 VISTA 3D  
ESCALA

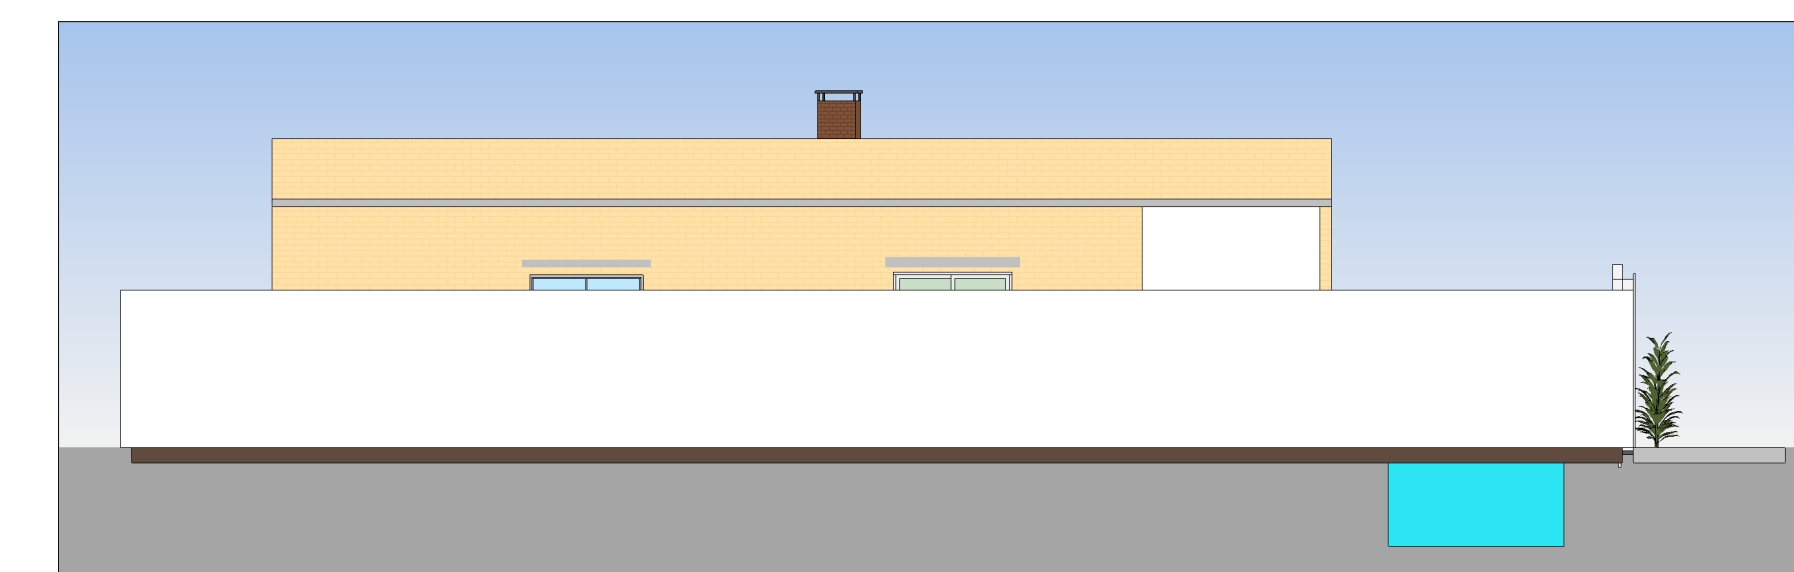


5 FACHADA NORTE  
ESCALA 1:100

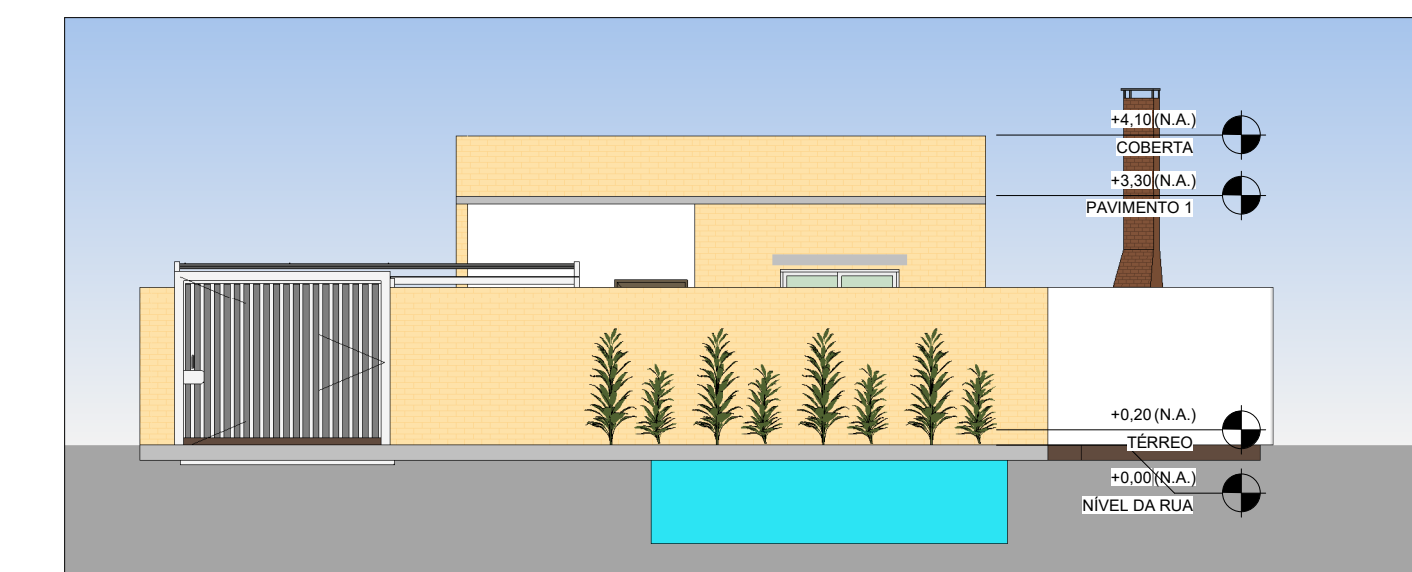

6 FACHADA LESTE  
ESCALA 1:100

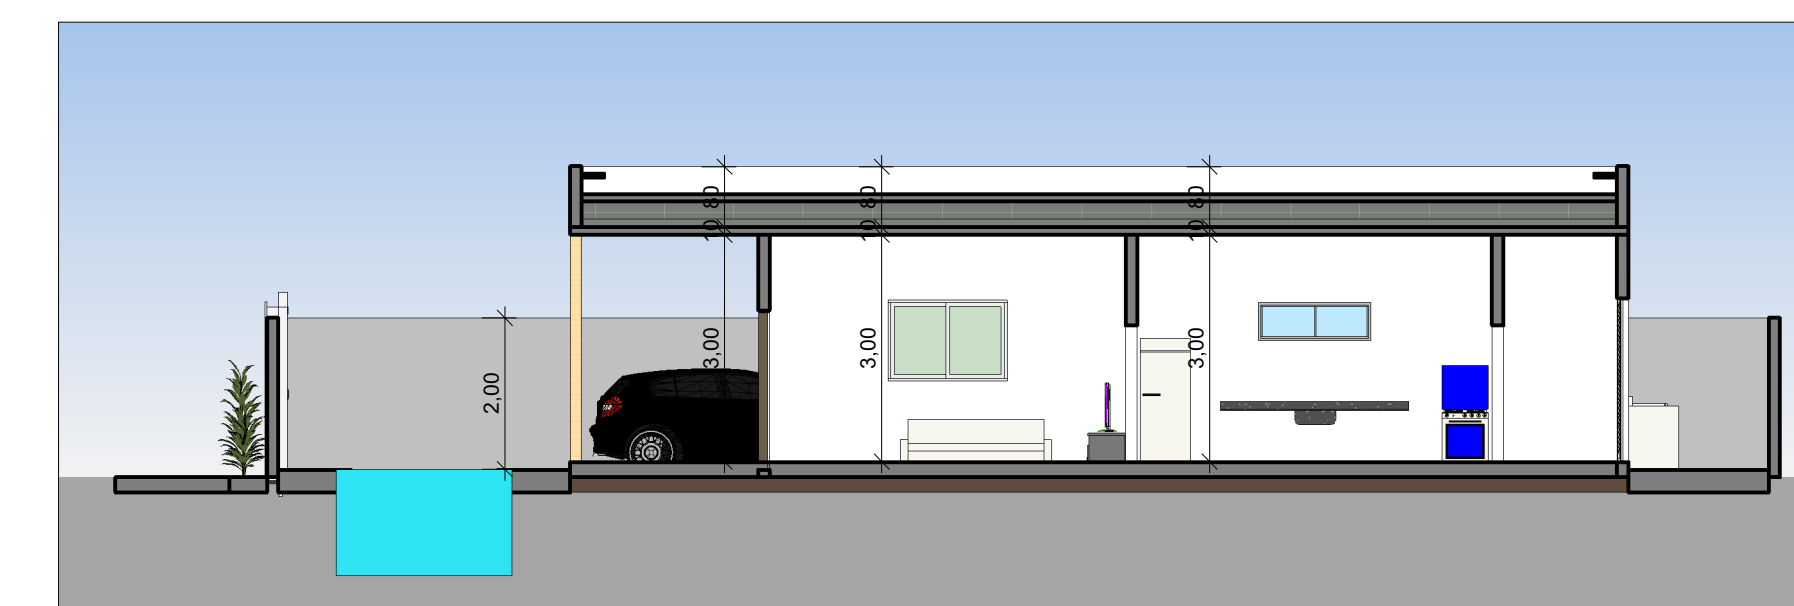

B CORTE BB  
ESCALA 1:100

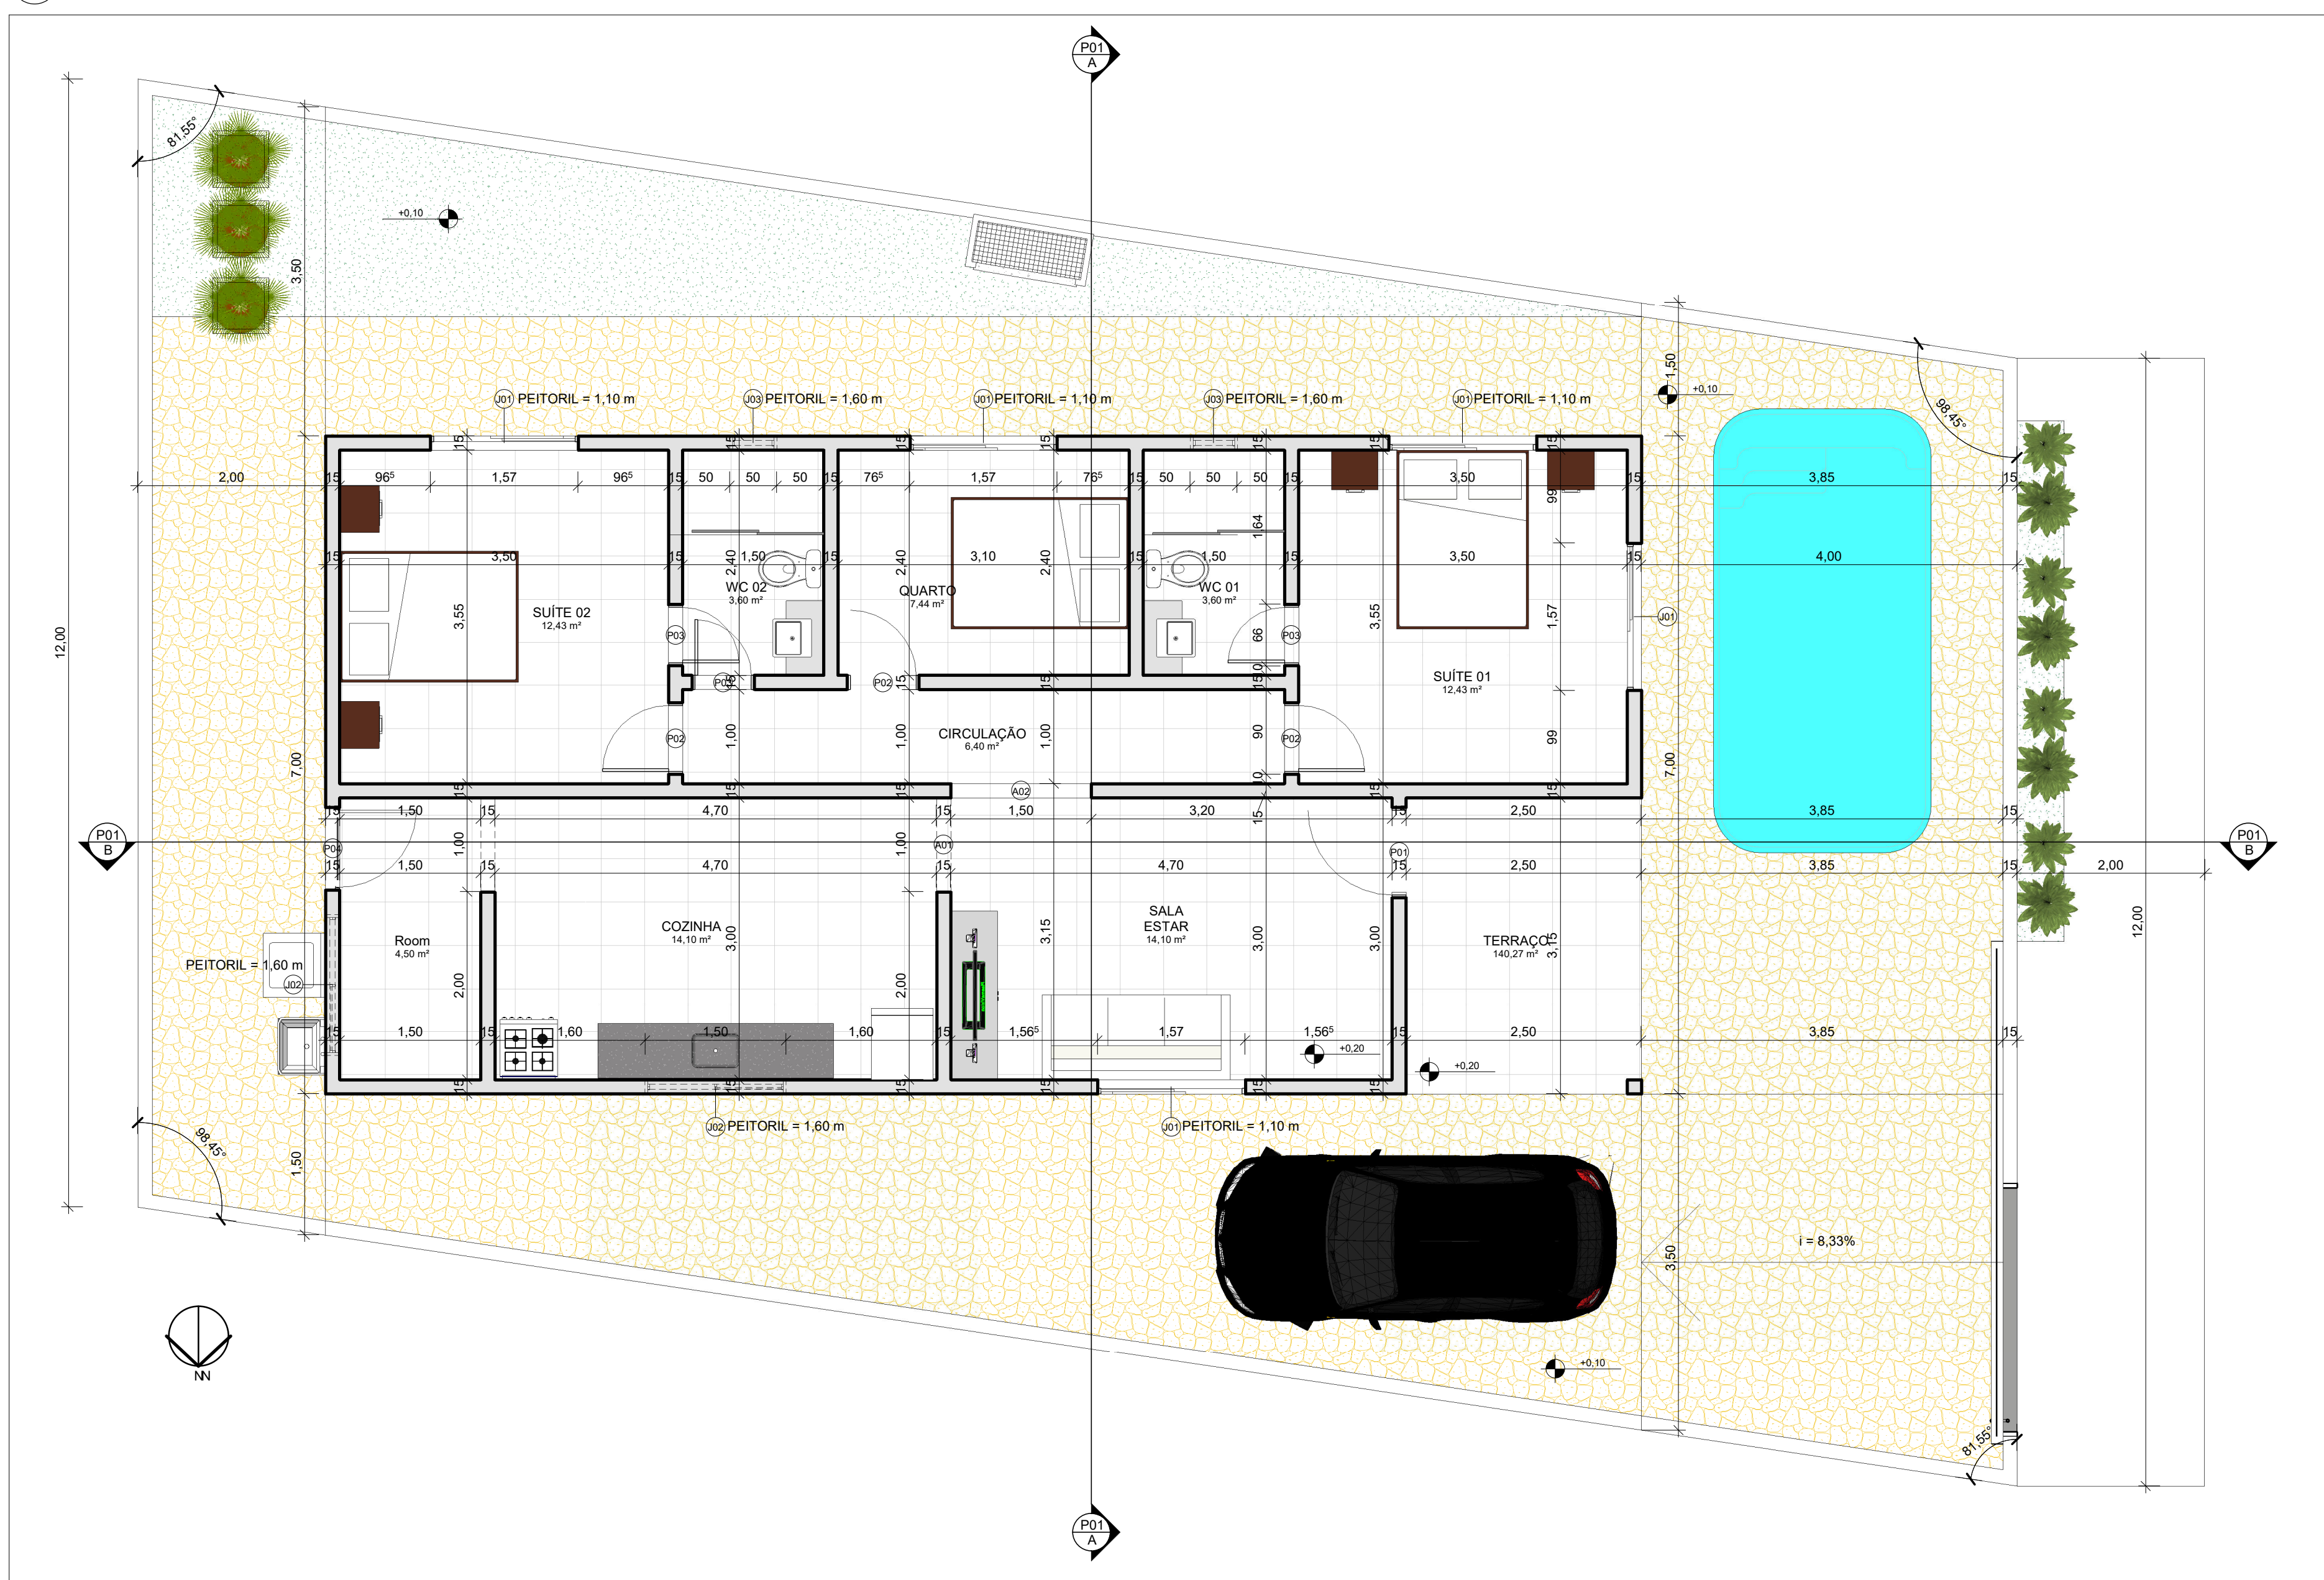

1 TÉRREO  
ESCALA 1:50

**QUANTITATIVO DE PORTAS**

ID	QT	COMP.	ALTURA	MATERIAL	TIPO
P01	01	0,90m	2,10m	MADEIRA	ABRIR
P02	03	0,70m	2,10m	MADEIRA	ABRIR
P03	03	0,60m	2,10m	MADEIRA	ABRIR
P04	01	0,90m	2,10m	AÇO	ABRIR
A01	01	1,00m	2,10m		
A02	01	1,50m	2,10m		

**QUANTITATIVO DE JANELAS**

ID	QT	COMP.	ALTURA	MATERIAL	TIPO
J01	05	1,50m	1,10m	VIDRO E ALUMÍNIO	CORRER
J02	02	1,50m	0,50m	VIDRO E ALUMÍNIO	CORRER
J03	02	0,50m	0,50m	VIDRO E ALUMÍNIO	MANIM-AR



CROQUI DE LOCALIZAÇÃO  
ESCALA 1:1200

PROPRIETÁRIO: NEILON BARROS MARQUES - CPF: 062.691.854-59  
 PROJETO: NEILON BARROS MARQUES CREA Nº 160.989.013-2  
 CONSTRUÇÃO: NEILON BARROS MARQUES

FOLHA <b>P01</b> 01	PROJETO: RESIDÊNCIA UNIFAMILIAR		
	LOCAL: RUA PROJETADA - PRAIA DE FAGUNDES, SIN LOT PRAIA FORMOSA QD L-1, LT 08, LUCENA/PB		
RESPONSÁVEL		INSCRIÇÕES	RUBRICA
DESENHO		NEILON BARROS MARQUES	
CÓPIA		CREA Nº 160.989.013-2	
VISTO		INSC NA PREFEITURA	
ESCALAS	DESENHO(S)		ÁREA DO TERRENO: 240,00 m²
	PLANTAS BAIXAS		ÁREA DA CONST.: 98,00 m²
TÉRREO		TX DE OCUPAÇÃO: 40,83%	
COBERTA		ÍNDICE DE APROV.: 0,4083	
CORTE AA E BB		INSCRIÇÕES NOS ORGÃOS	
CROQUI DE LOCALIZAÇÃO		INSC NO CREA	INSC NA PREFEITURA
		CREA: 160.989.013-2	