




CORTE AA
POSTO DE COMBUSTIVEL
1:75

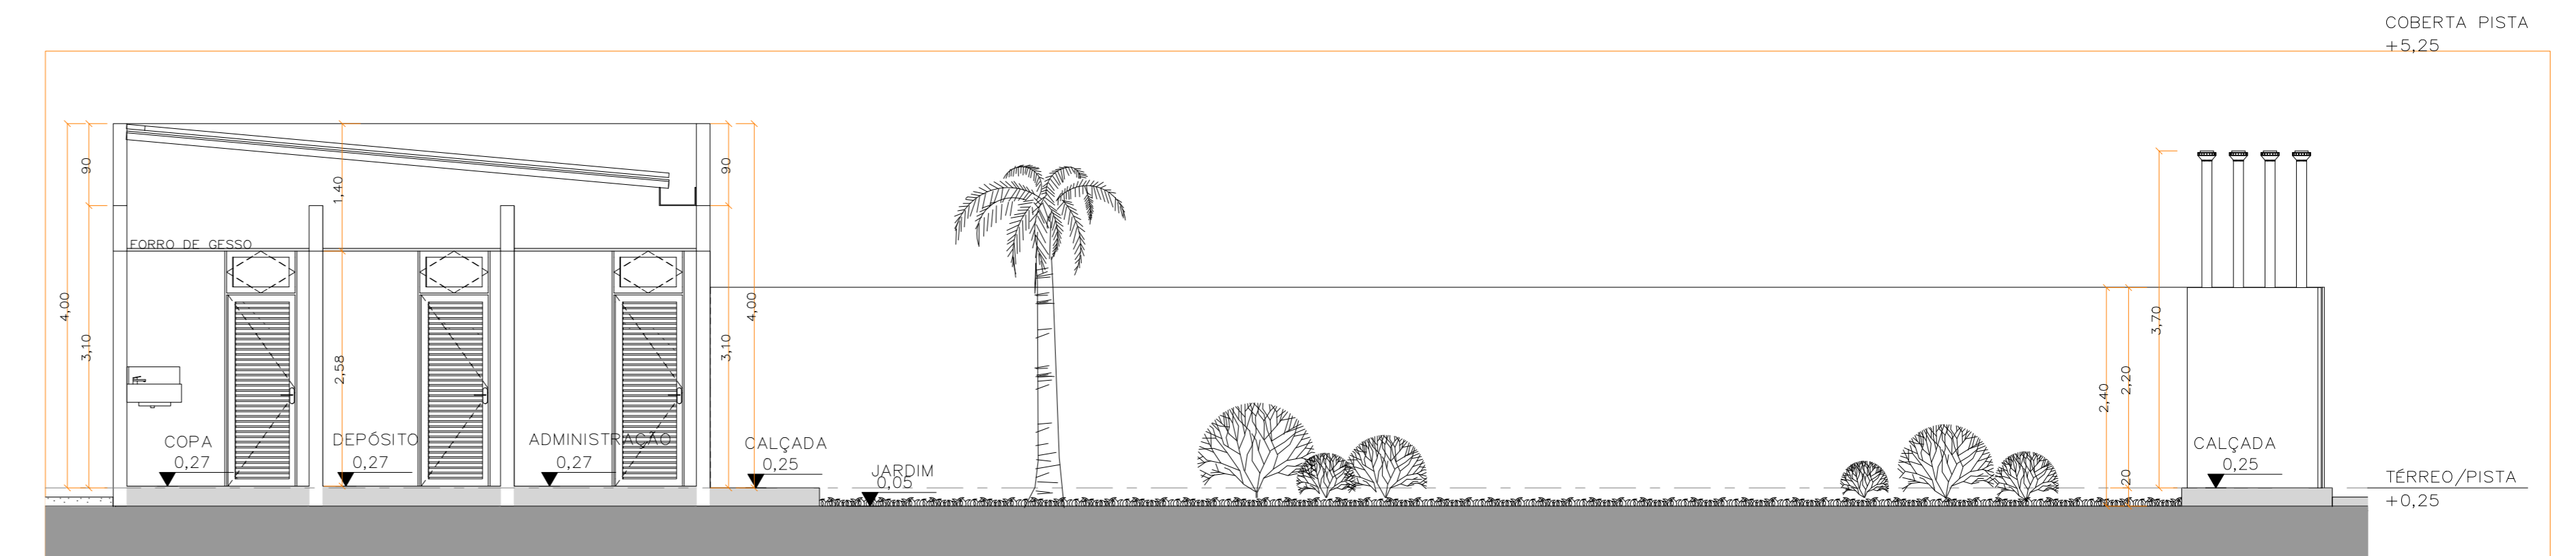


CORTE CC
POSTO DE COMBUSTIVEL
1:75

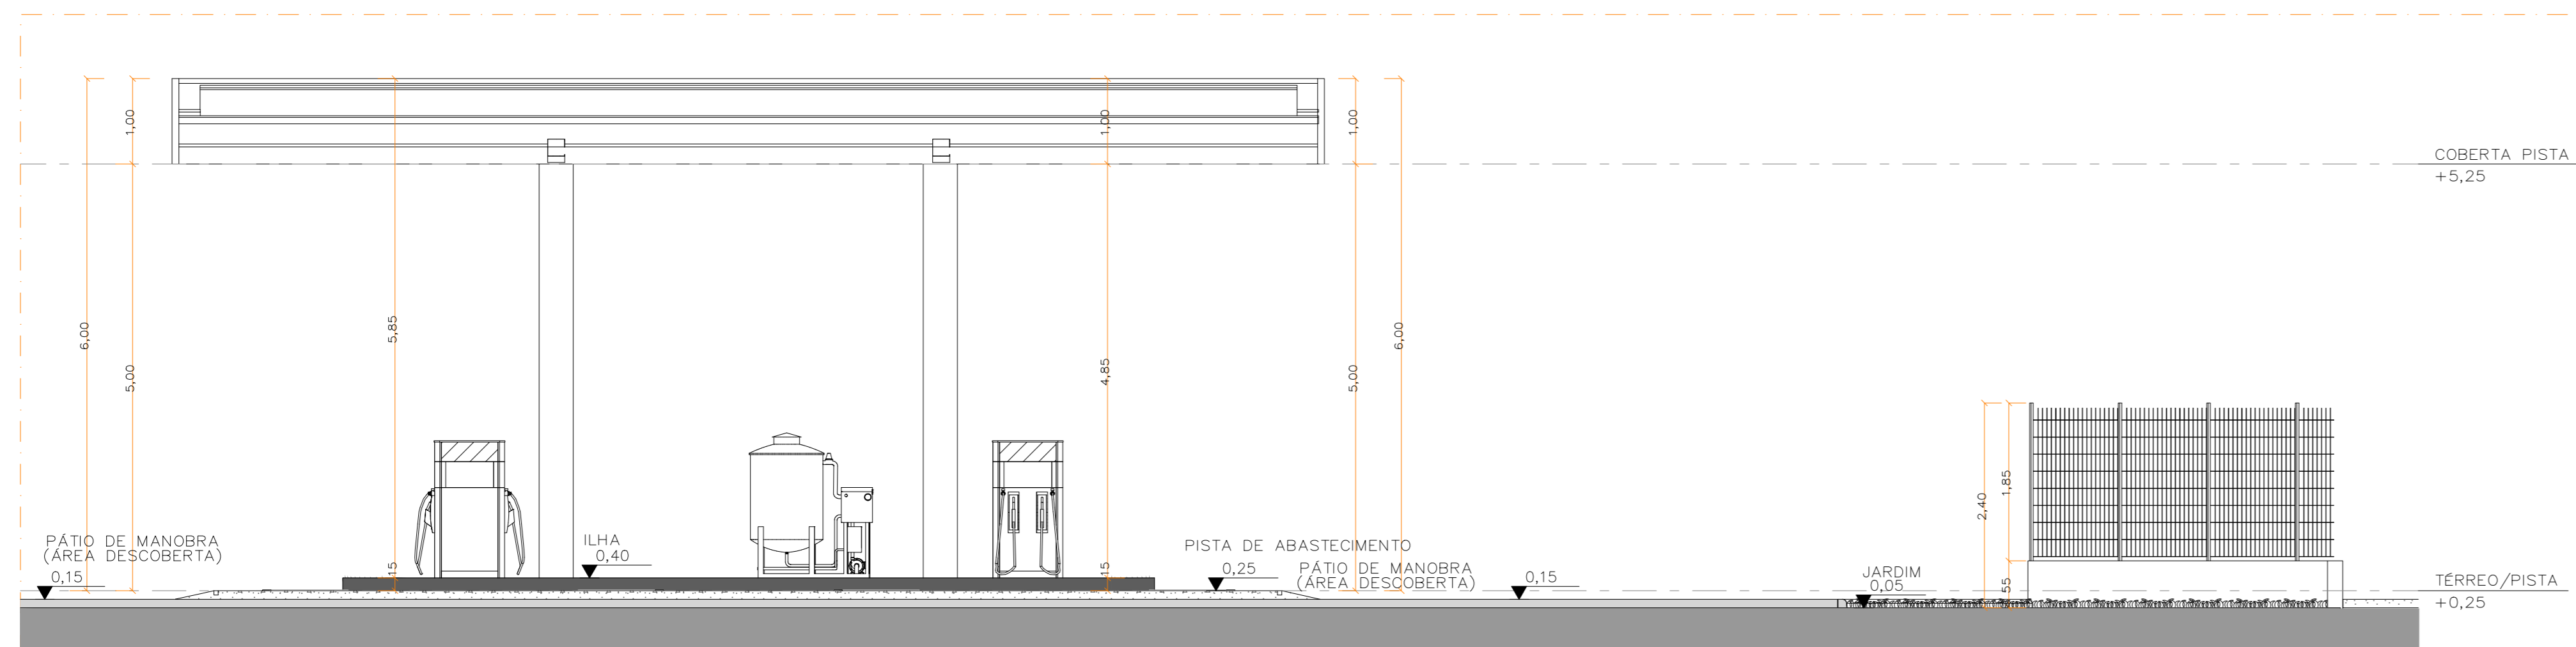

CORTE BB
POSTO DE COMBUSTIVEL
1:75

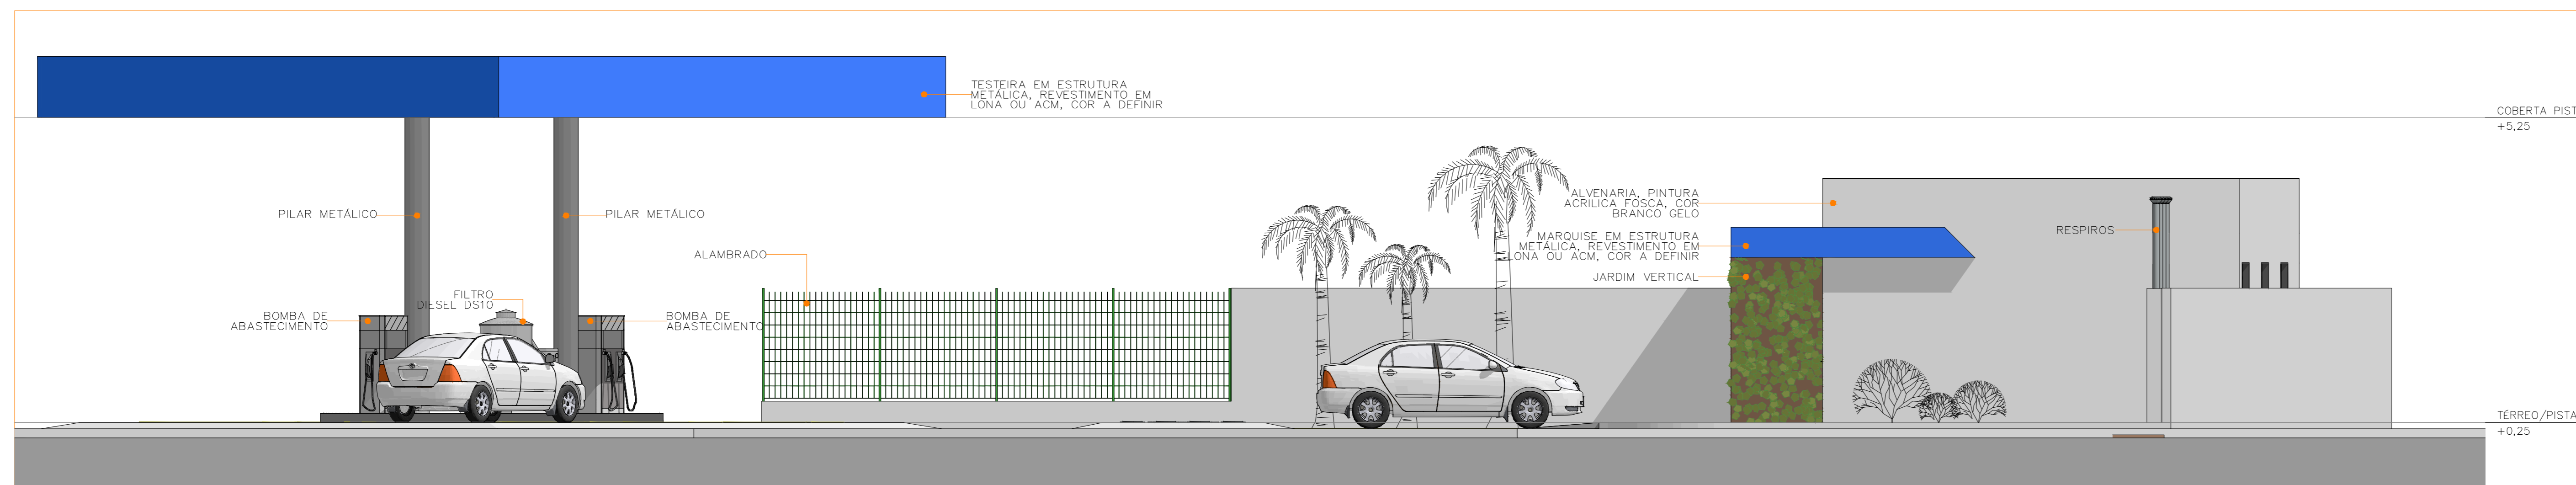

FACHADA LATERAL DIREITA
POSTO DE COMBUSTIVEL
1:75

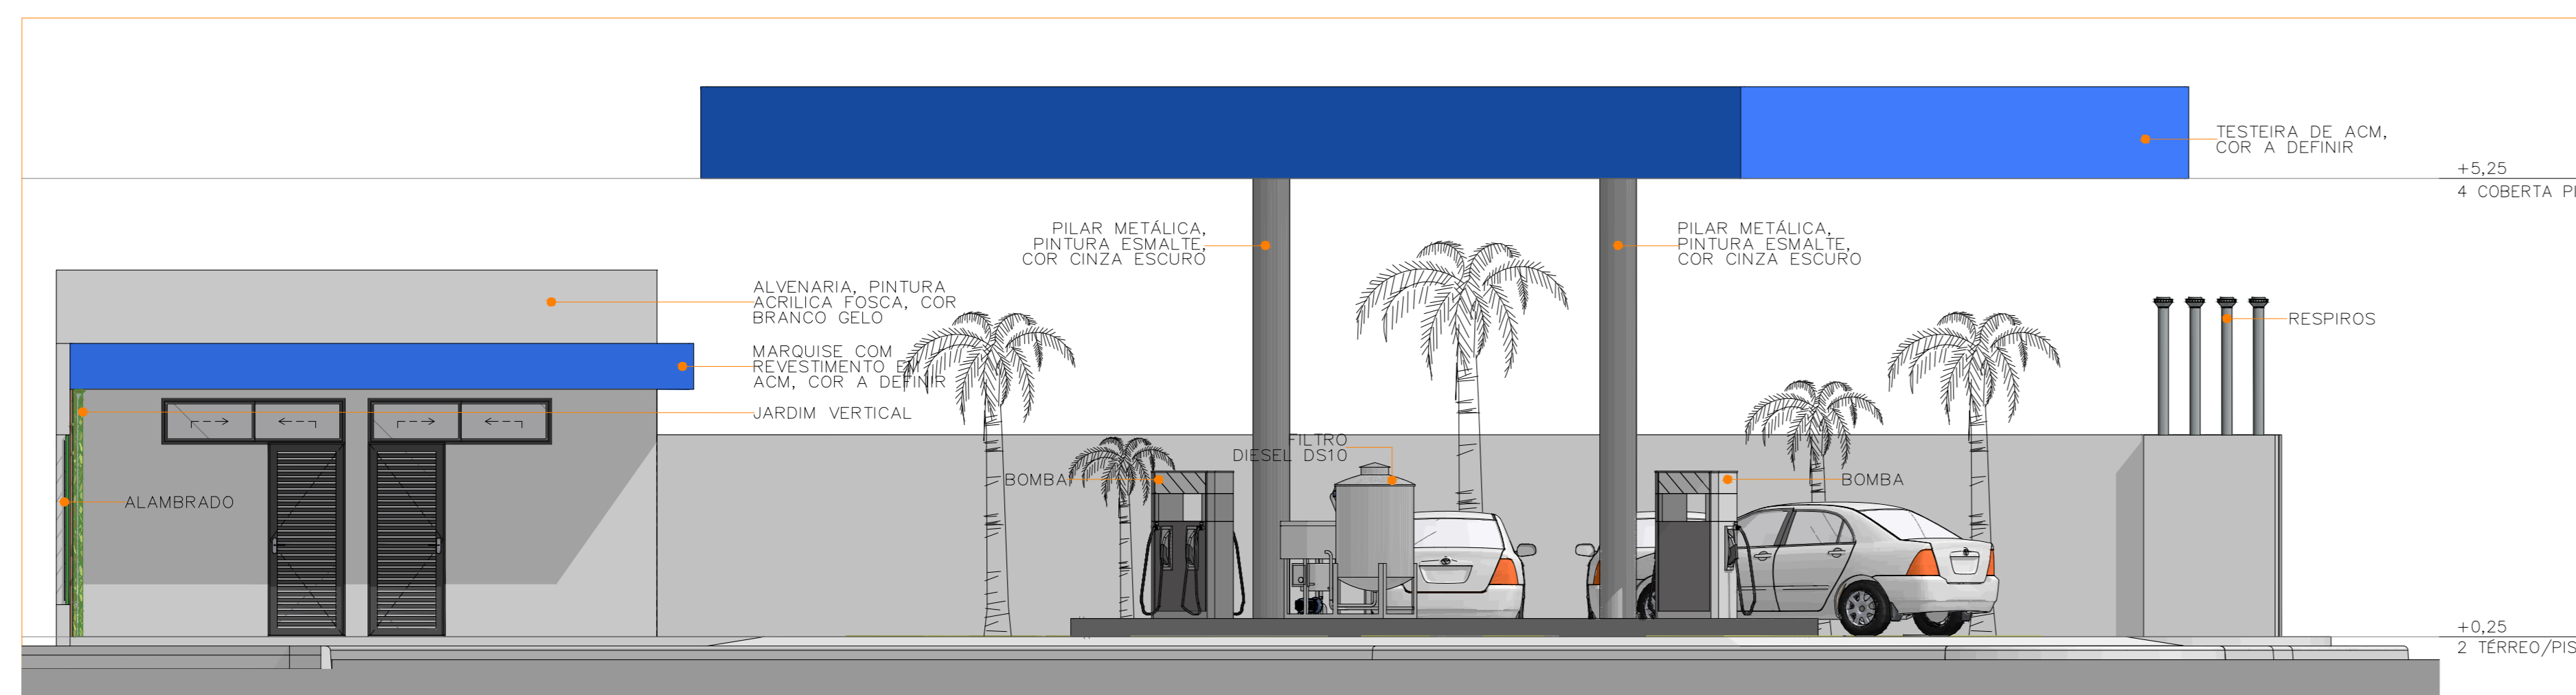

FACHADA FRONTAL
POSTO DE COMBUSTIVEL
1:75

<p><i>Sarah Coutinho</i> Sarah Coutinho Arquiteta e Urbanista - CAU:A95739-9</p>	<p>Sarah Coutinho ARQUITETA & URBANISTA 83 987877884</p>
--	---

PROTOCOLO: AN / 51411/2023	
TÍTULO: Projeto de Prevenção e Combate a Incêndio	
ENDEREÇO: SÃO JOSE, 55, FAGUNDES/LUCENA - PB	
REFERÊNCIA: Indicado nos desenhos	
AUTOR DO PROJETO: Sarah Coutinho	PRANCHA:
DATA: 10/2023	REVISÃO: 01
OCUPAÇÃO: G	ESCALA: 1/50
Proprietário: 49355237000184- POSTO SAO JOSE LTDA	
Assinatura: _____	

QUADRO DE ÁREAS:
ÁREA CONSTRUÍDA TOTAL:170.28m²