


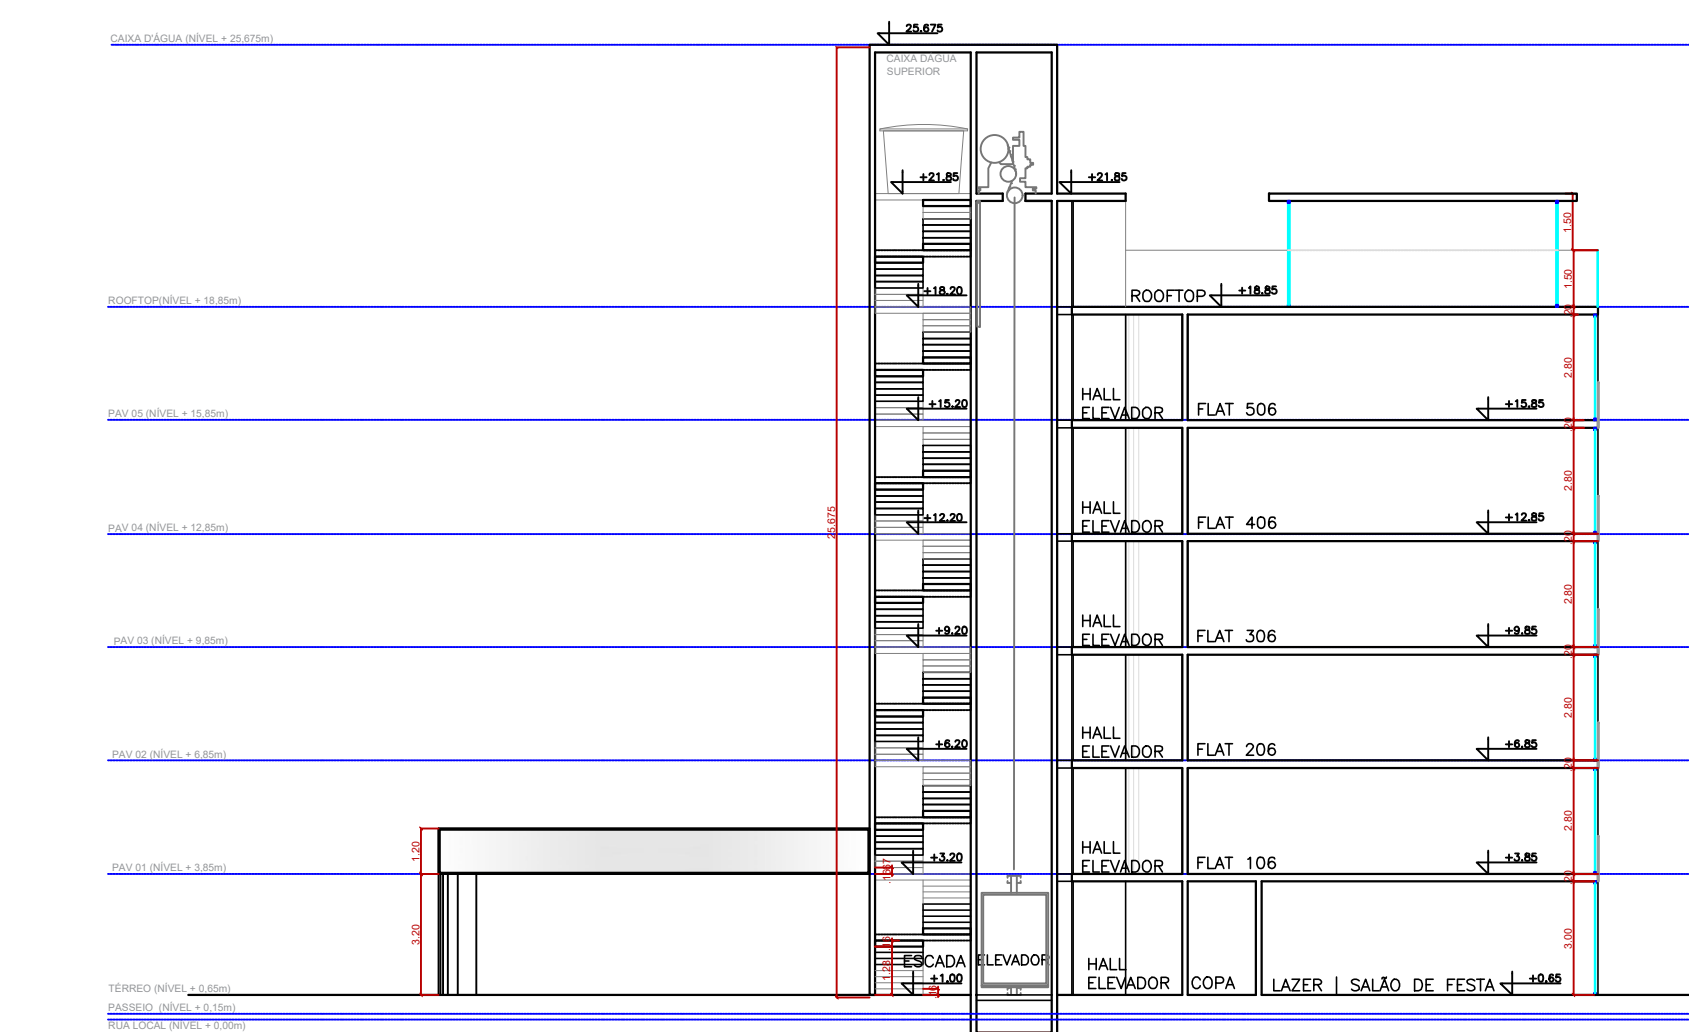


CORTE AA
ESC.: 1|200



CORTE BB
ESC.: 1|200

PROPRIETÁRIO ENGER – ENGENHARIA DA CONSTRUÇÃO CIVIL Ltda	CNPJ: 35.433.564/0001–00
PROJETO BETHANIA TEJO	CAU A9400–5
CONSTRUTOR ENGER – ENGENHARIA DA CONSTRUÇÃO CIVIL Ltda	CNPJ: 35.433.564/0001–00
PRANCHA	
09 ₁₀	PROJETO : PROJETO DE ARQUITETURA CONDOMÍNIO RESIDENCIAL E HOTELARIA
	LOCAL : LUCENA
	PROPRIETÁRIO : ENGER – ENGENHARIA DA CONSTRUÇÃO CIVIL Ltda
DESENHO	INSC. PMCB
RUBRICA	DATA JUNHO 2023
COPIA	Nº ORDEM
VISTO	ESCALA 1:200
DESENHO	CORTES AA E BB

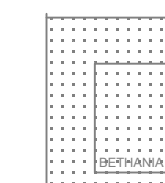

BETHANIA TEJO
ARQUITETOS ASSOCIADOS