




CORTE AA
ESC:1000/100

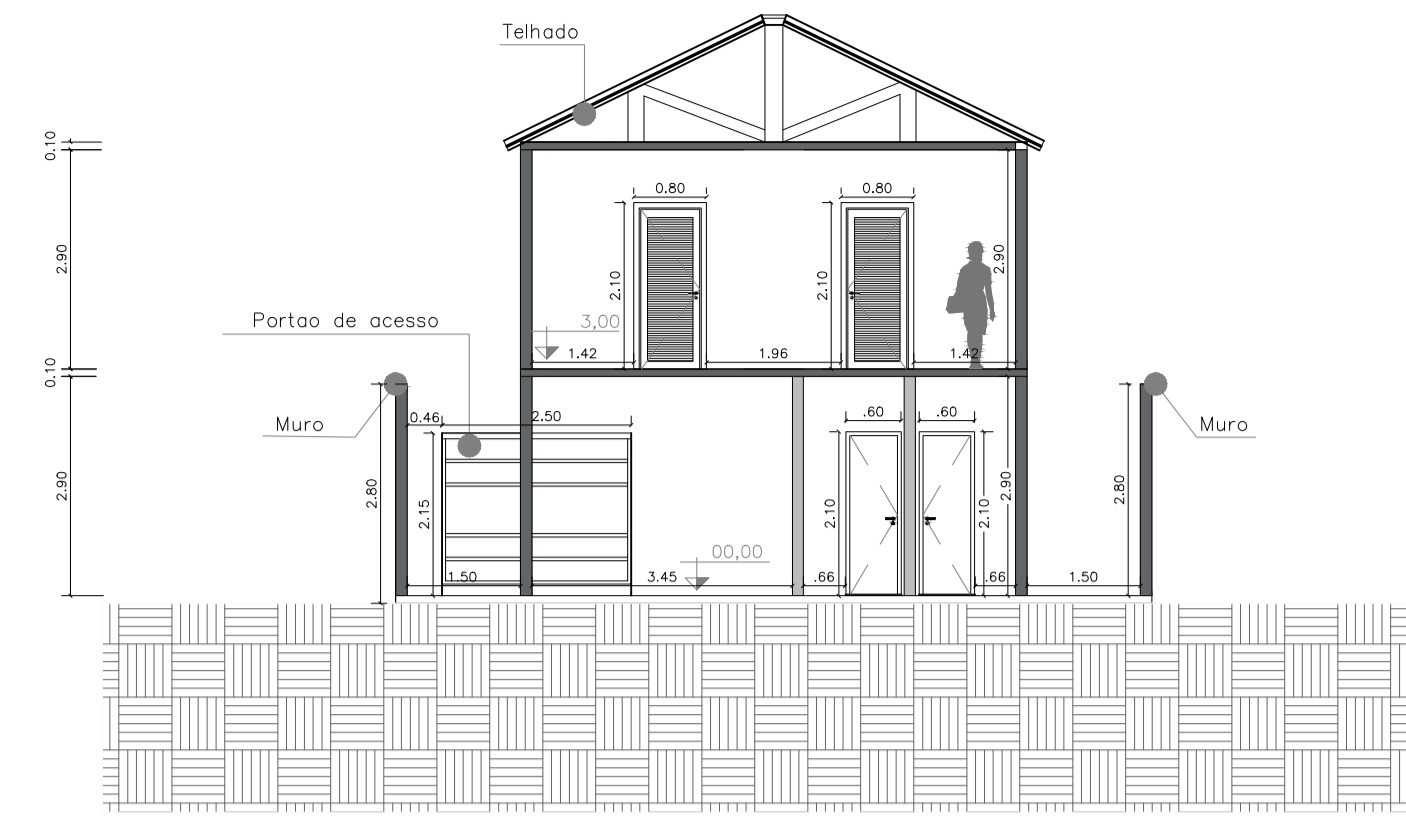


CORTE BB
ESC:1000/100

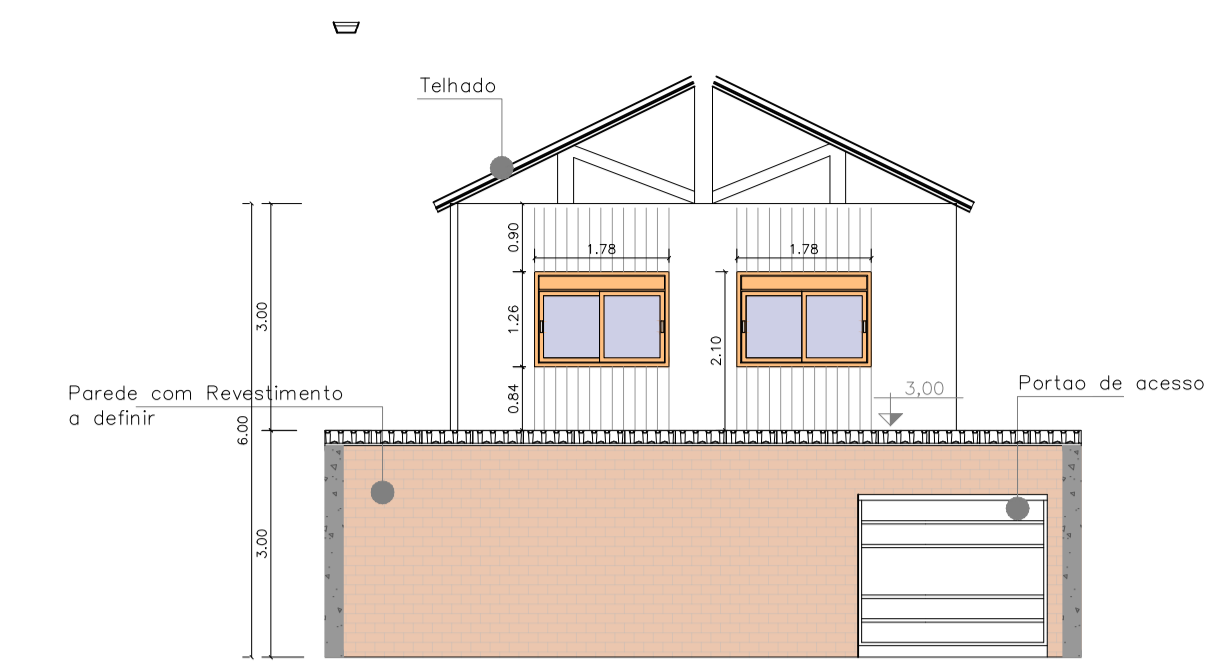

FACHADA FRONTAL
ESC:1000/100

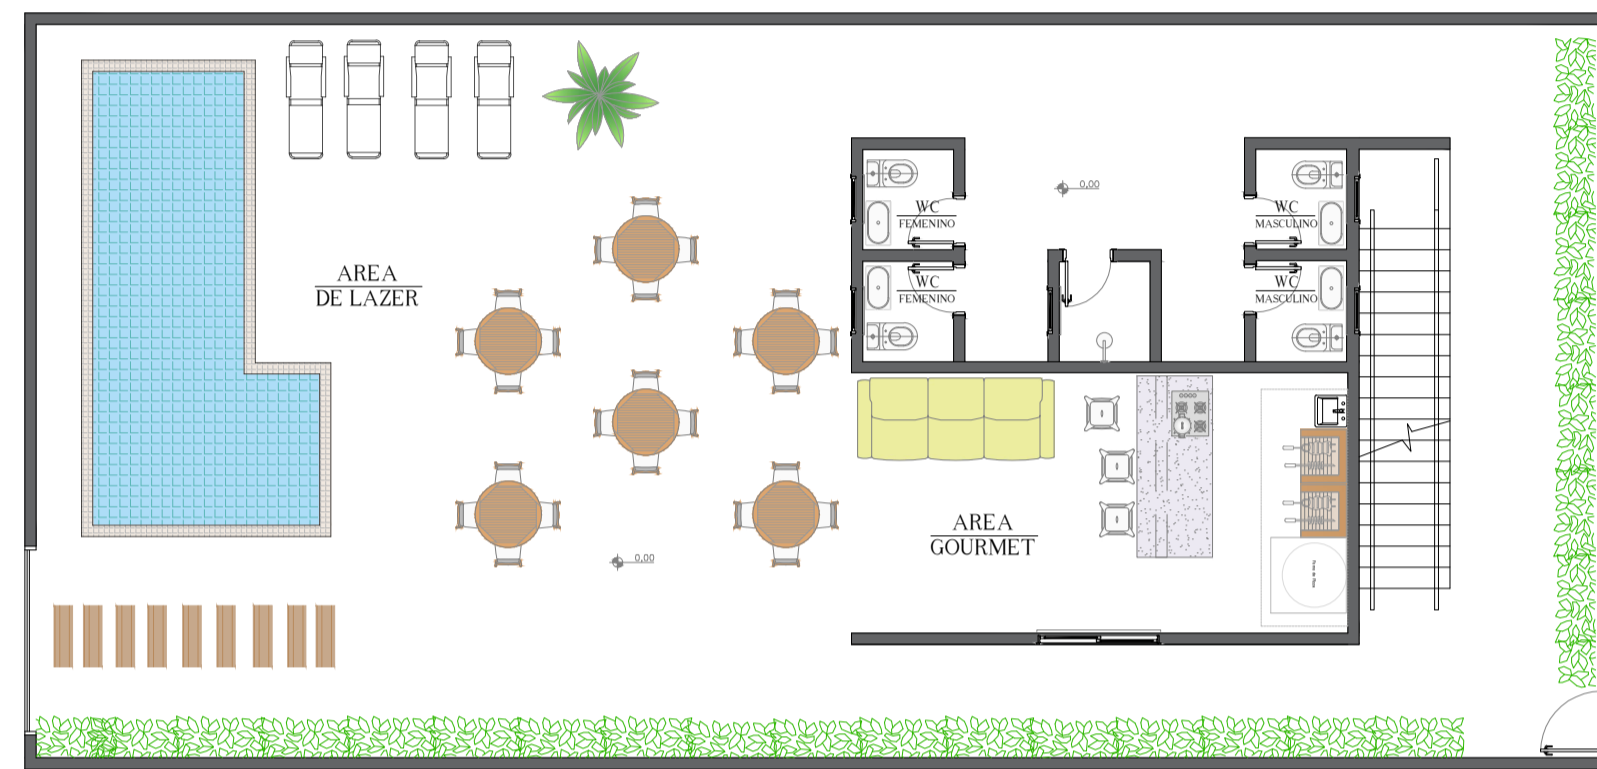


PLANTA BAIXA TERREO LAYOUT
ESC:1000/100

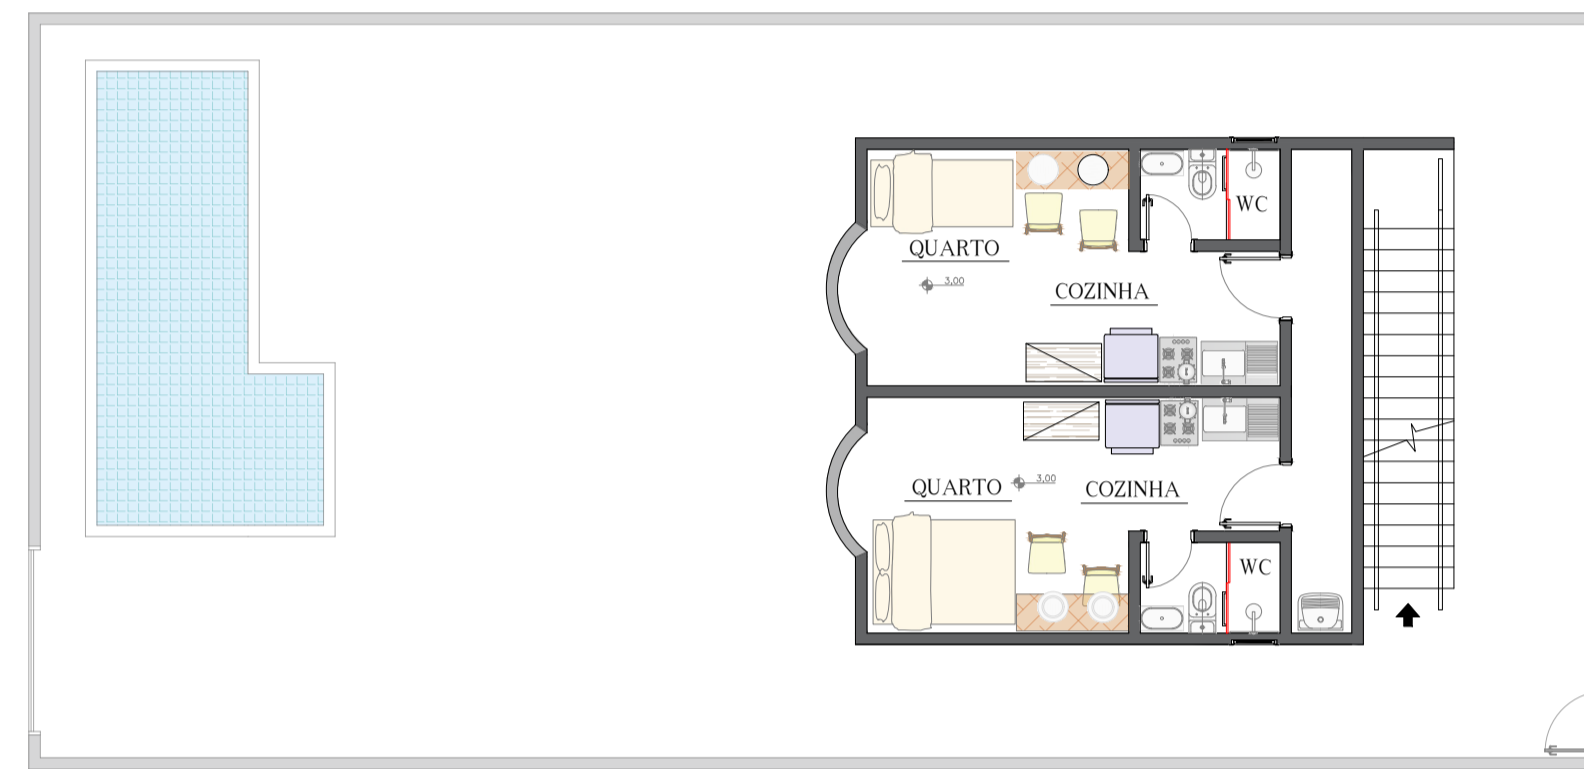


PLANTA BAIXA 1º PAV. LAYOUT
ESC:1000/100




PLANTA DE LOCALIZAÇÃO SEM ESCALA.

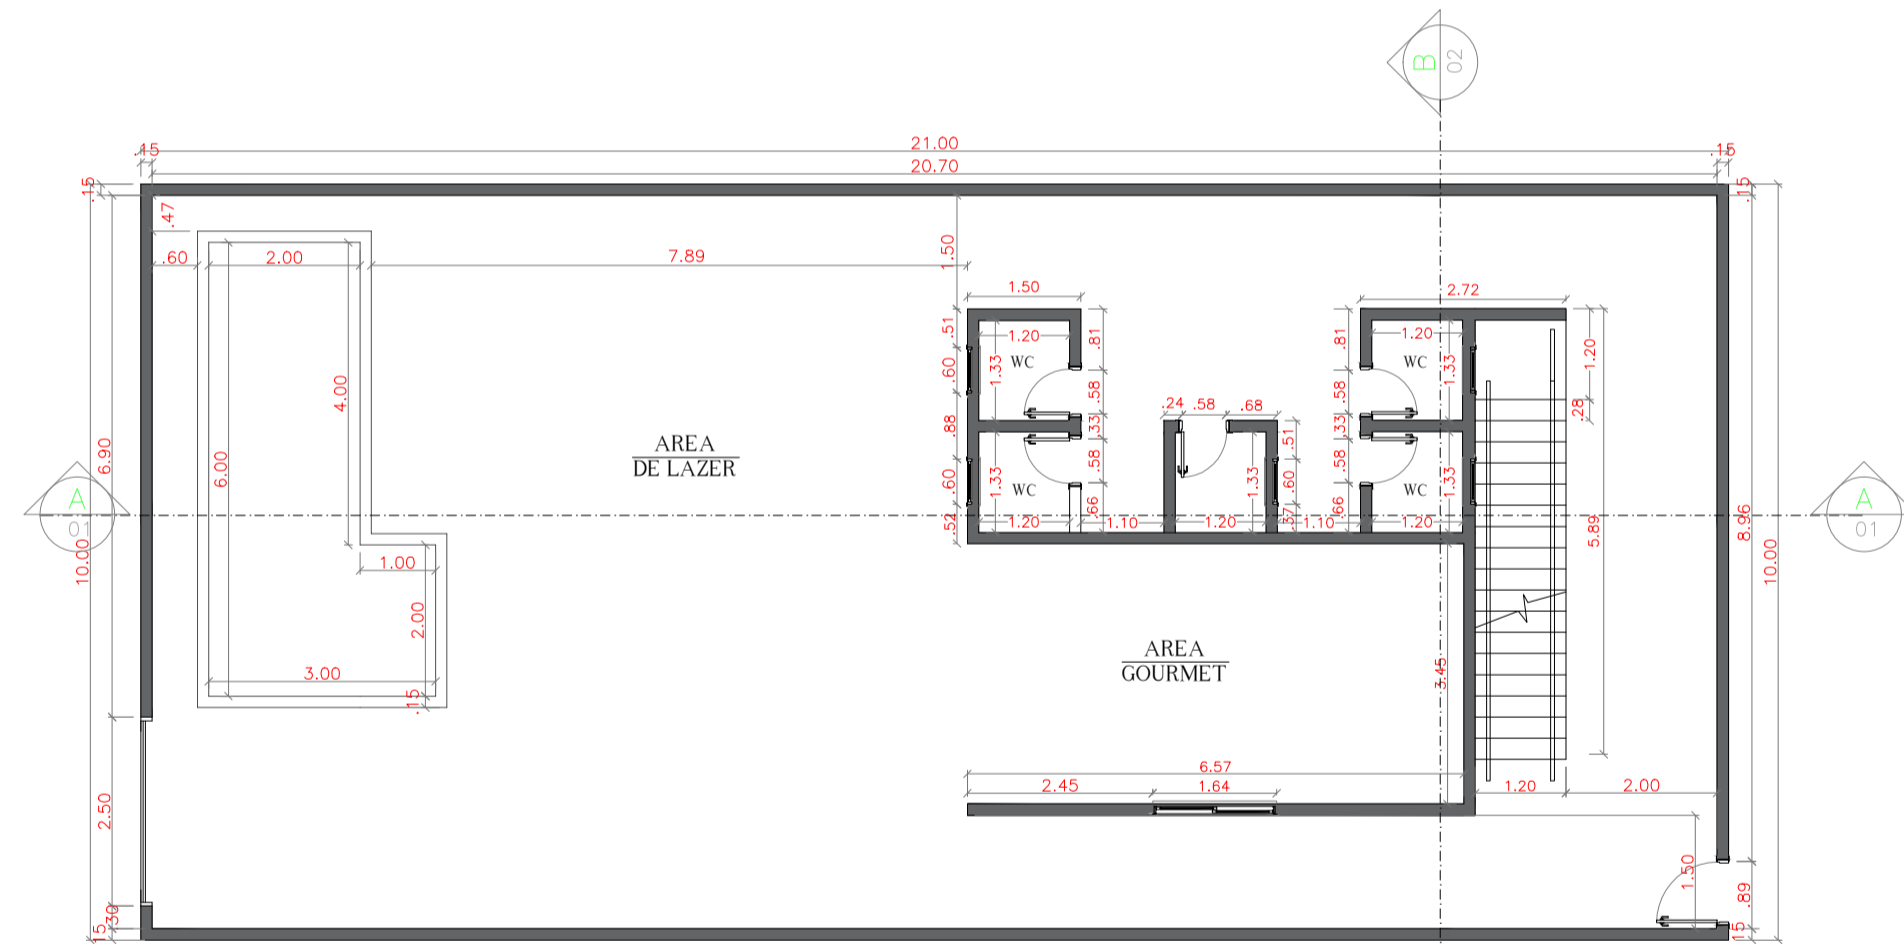


PLANTA BAIXA TERREO
ESC:1000/100

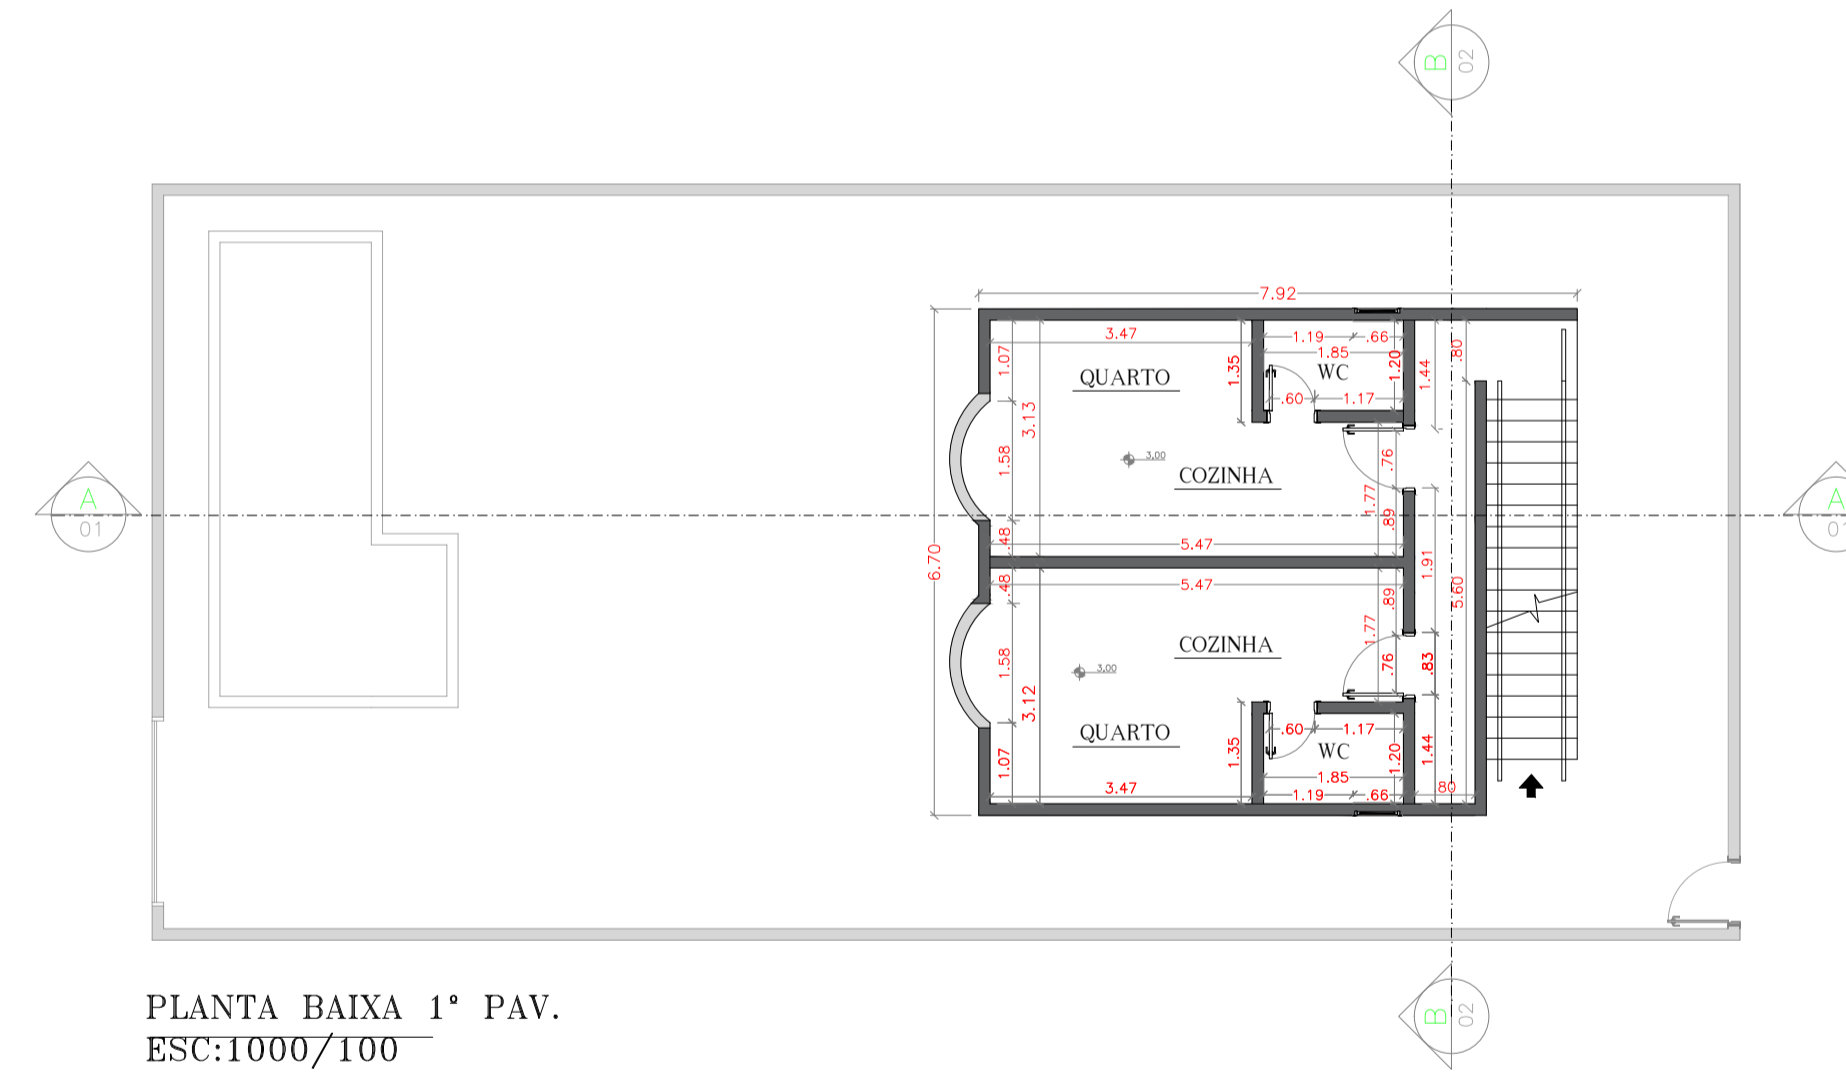

PLANTA BAIXA 1º PAV.
ESC:1000/100

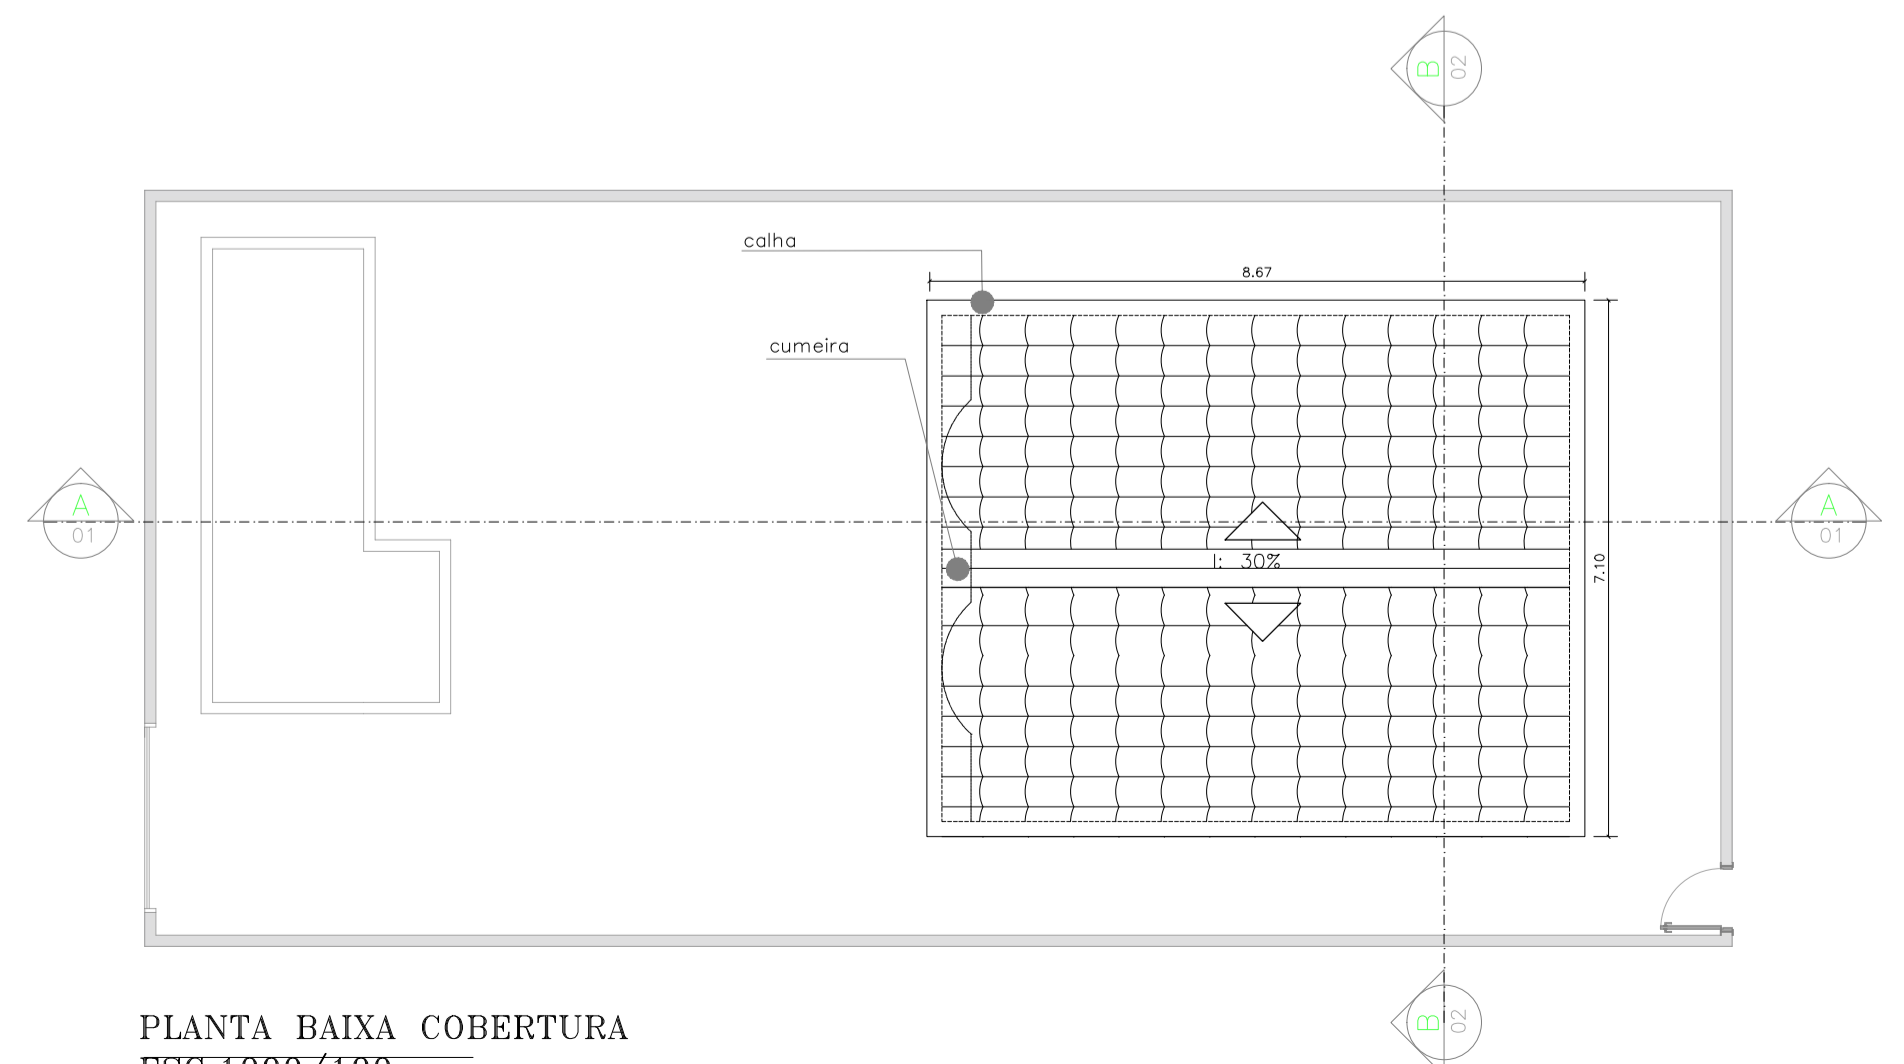

PLANTA BAIXA COBERTURA
ESC:1000/100

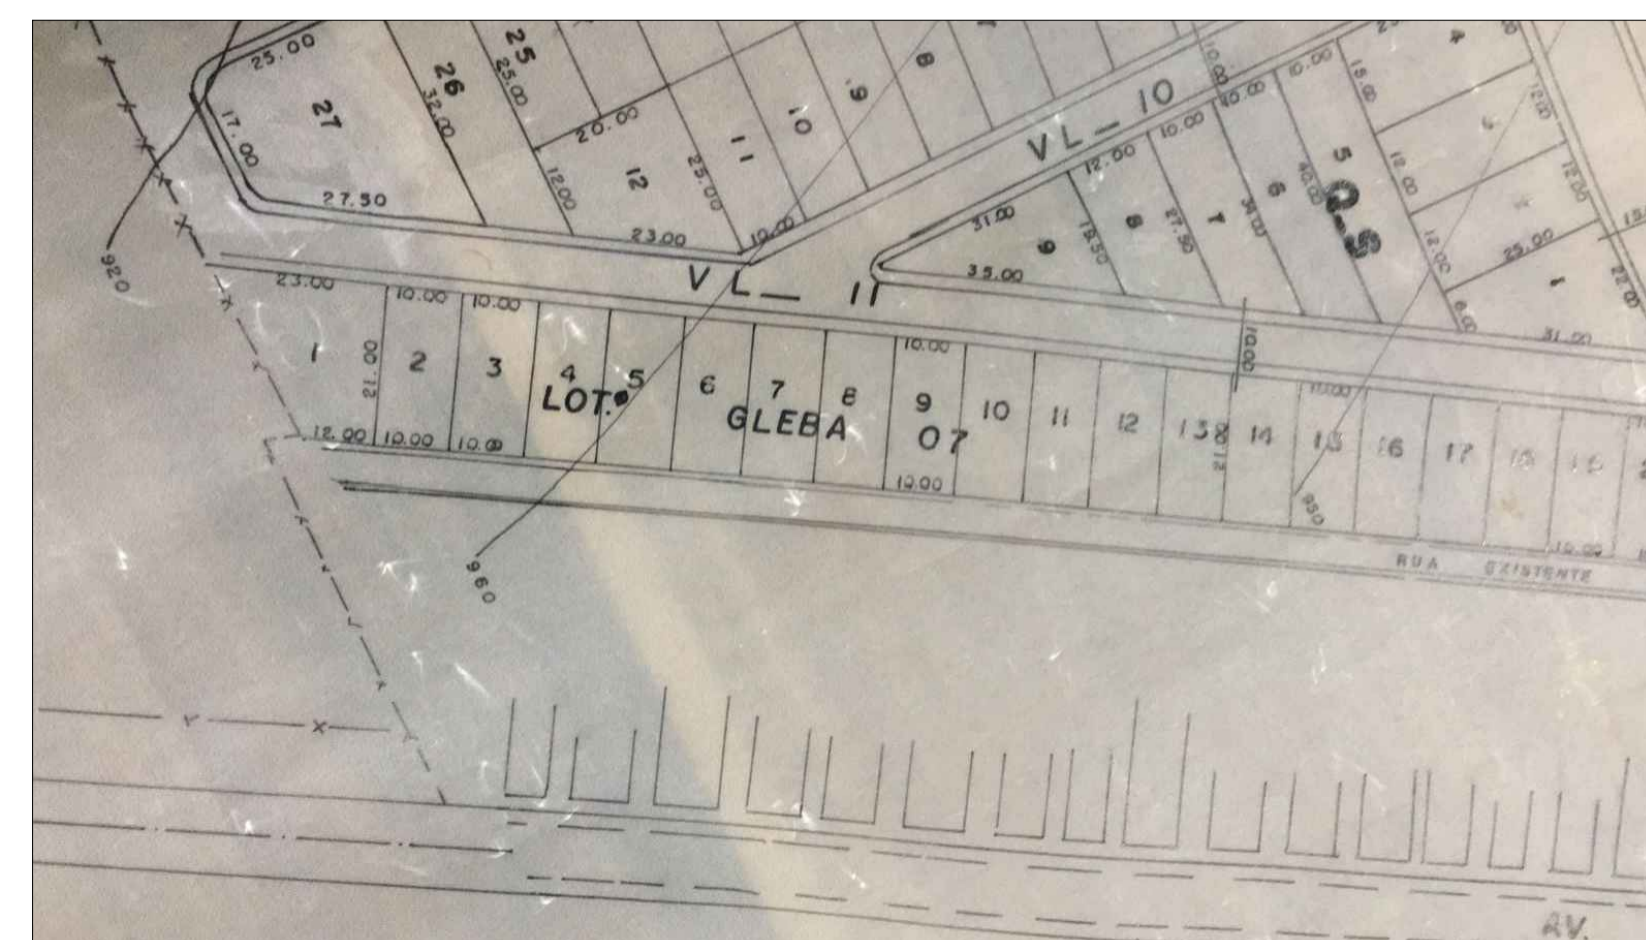

Lote de terreno próprio sob n 07, loteamento GLEBA-07 em Lucena-PB
VI -11: lado direito como lote 08; lado esquerdo com o lote 06 03;
fundos com rua Existente.

ARQUITETA : TAMIRIS GOMES DA SILVA. CAU: A2714663-SP	PROJETO: CONSTRUÇÃO RESIDENCIAL MULTIFAMILIAR ENDEREÇO: RUA LINDOLFO GONZAGA DE LIMA Nº:177 PB PROPRIETÁRIA: ISABEL CRISTINA ALVES DA SILVA CPF: 060.048.324-05
--	---

ÁREA DO TERRENO: 210,00 M2
ÁREA DE CONSTRUÇÃO: 123,52 M2

O COEFICIENTE DE APROVEITAMENTO DESSA CONSTRUÇÃO COM 2 PAVIMENTOS DE 61,76 M2 EM UM TERRENO DE 210 M2 E COM TAXA DE OCUPAÇÃO DE 1 É DE 0,58.

REVISÃO	ESC
02	1/100
FOLHA	01/01